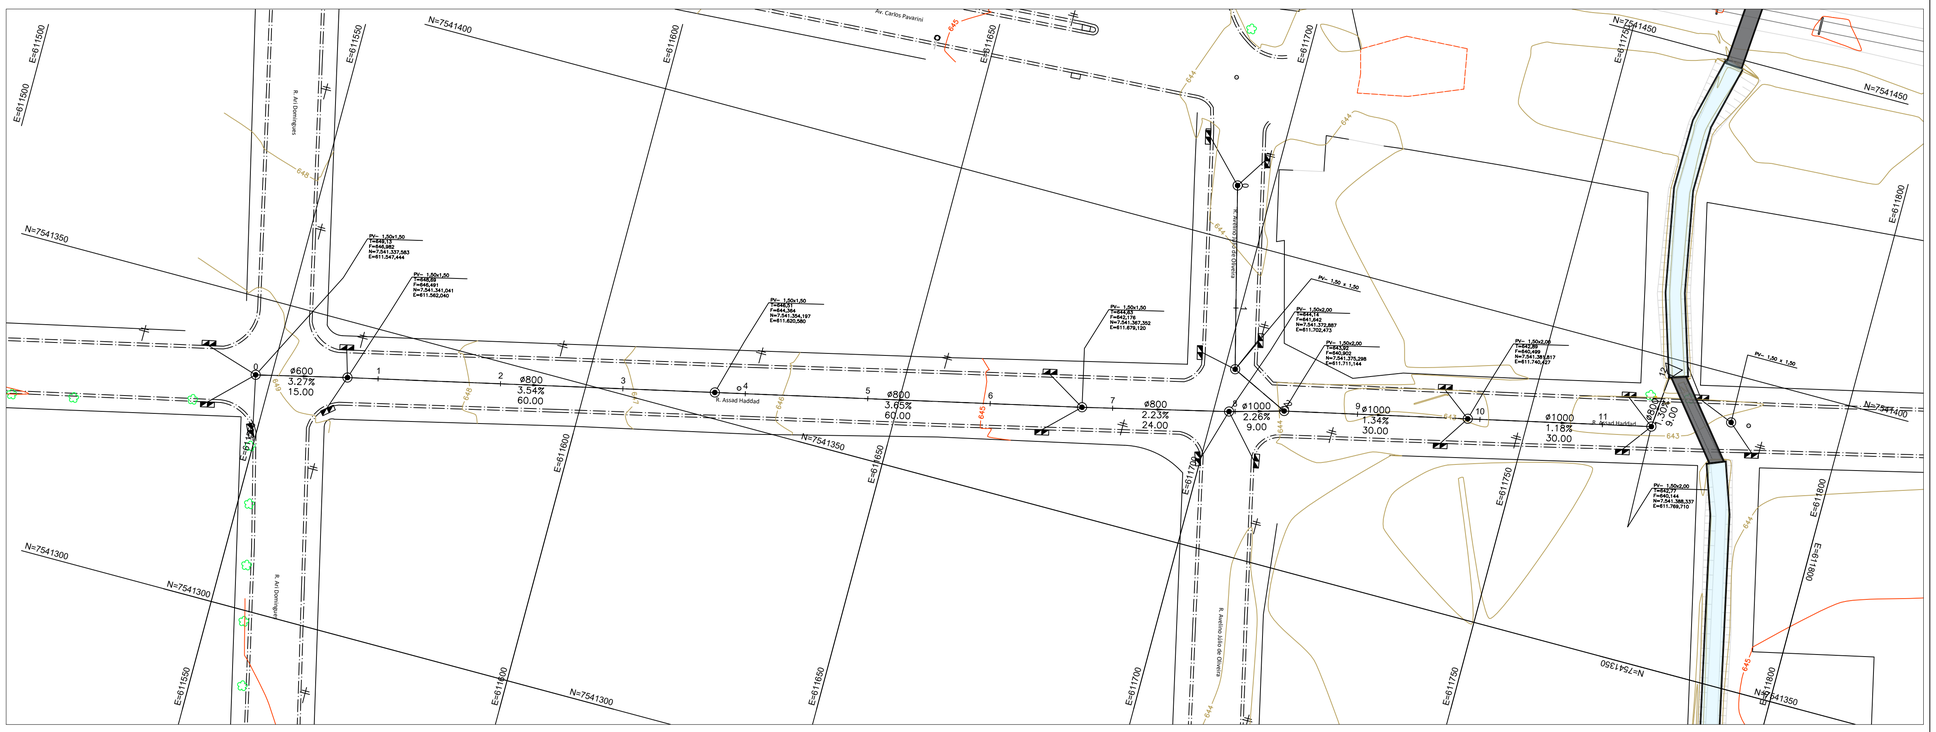
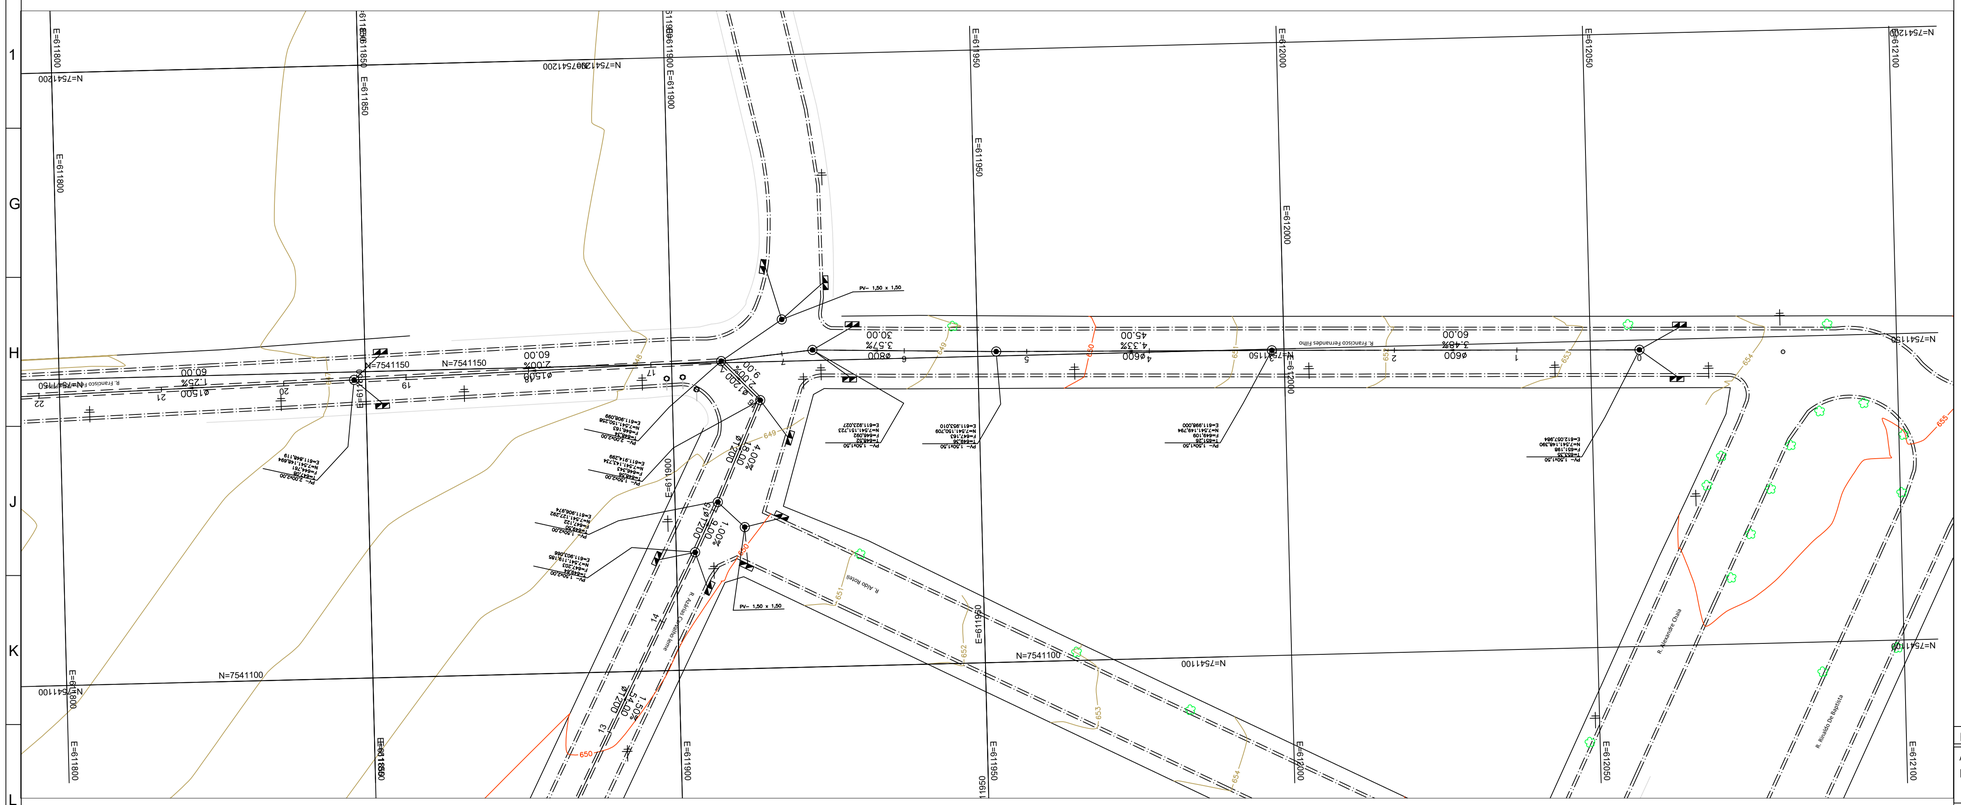



NOTAS:

1. QUANDO DA IMPLANTAÇÃO DO PROJETO DEVERÃO SER ADAPTADAS ÀS CONDIÇÕES EXISTENTES, OS ELEMENTOS HORIZONTAIS E VERTICAIS DAS EMBOCADURAS.

2. ANTERIORMENTE À EXECUÇÃO DOS SERVIÇOS DE ESCAVAÇÕES, DEVERÃO SER CONSULTADAS AS CONCESSIONÁRIAS QUE VENHAM À INTERFERIR COM A ÁREA OBJETO DO PROJETO, ATRAVÉS DA FISCALIZAÇÃO DO ÓRGÃO COMPETENTE.

3. OS PONTOS DE LANÇAMENTO DE DRENAGEM, DEVERA SER CONFIRMADA NO PROJETO EXECUTIVO COM O LEVANTAMENTO PLANIALTIMETRICO CADASTRAL COMPLETO.

4– COTAS, MEDIDAS E DIMENSÕES EM METRO EXCETO INDICAÇÃO CONTRÁRIA.

5– AS TUBULAÇÕES PROJETADAS SERÃO EM CONCRETO ARMADO, CLASSE PA–2, CONFORME NBR 8890/05 EXCETO ONDE INDICADO.

6– AS COTAS DOS DISPOSITIVOS EXISTENTES DEVERÃO SER CONFIRMADAS DURANTE A EXECUÇÃO DAS OBRAS.

7– AS REDES E DISPOSITIVOS DE DRENAGEM EXISTENTES A SEREM UTILIZADOS DEVERÃO SER LIMPOS E DESASSOREADOS.

8– OS RAMAIS DE BOCAS DE LEBO TERÃO DECLIVIDADE MÍNIMA DE 0,50% E DIÂMETRO MÍNIMO DE ø0,60m.

LEGENDA PLANTA:

- GUIA EXISTENTE
- SARJETA EXISTENTE
- BOCA DE LOBO EXISTENTE
- GUIA PROJETADA
- SARJETA PROJETADA
- 100 — ESTAQUEAMENTO
- POÇO DE VISITA
- TUBO DE CONCRETO
- BOCA DE LOBO DUPLA PROJETADA

LEGENDA PERFIL:

- TERRENO NATURAL
- GREIDE PERMANECER O EXISTENTE

gov.br Documento assinado digitalmente
LUIS FERNANDO TEIXEIRA
Data: 29/05/2026 09:00:56-0300
Verifique em https://validar.iti.gov.br

gov.br Documento assinado digitalmente
LUIZ HENRIQUE MIGUEL
Data: 27/04/2026 08:55:26-0300
Verifique em https://validar.iti.gov.br

gov.br Documento assinado digitalmente
ANTONIO CARLOS SOARES MARAN
Data: 28/05/2026 17:53:37-0300
Verifique em https://validar.iti.gov.br

| PREFEITURA MUNCIPAL DE MARÍLIA | SECRETARIA DE INFRAESTRUTURA | 02/05 |
|---|---|---|
| ASSUNTO: DRENAGEM – PLANTA E PERFIL | | |
| LOCAL: CANAL ASSAD HADDAH<br>JD. ESPLANDA/PQ. DAS INDÚSTRIAS/PQ. DAS ESMERALDAS – MARÍLIA/SP | | |

| PREFEITO MUNICIPAL | RESPONSÁVEL TÉCNICO | SECRETARIA DE INFRAESTRUTURA |
|---|---|---|
| VINÍCIUS ALMEIDA CAMARINHA | ENGENHARIA S I | JOHNNY MOTA PEREIRA |

| REVISÃO | DATA | DESCRIÇÃO | ARQ. |
|---|---|---|---|
| R.00 | OUT/25 | EMISSÃO INICIAL | DE–PB–MAR_ASSAD_DRE_R00 |

| ESCALA | PROJETO | DESENHO | DATA | PROTOCOLO |
|---|---|---|---|---|
| 1:1000 | ENG. S I | S I | ABRIL / 2026 | – |

A1