
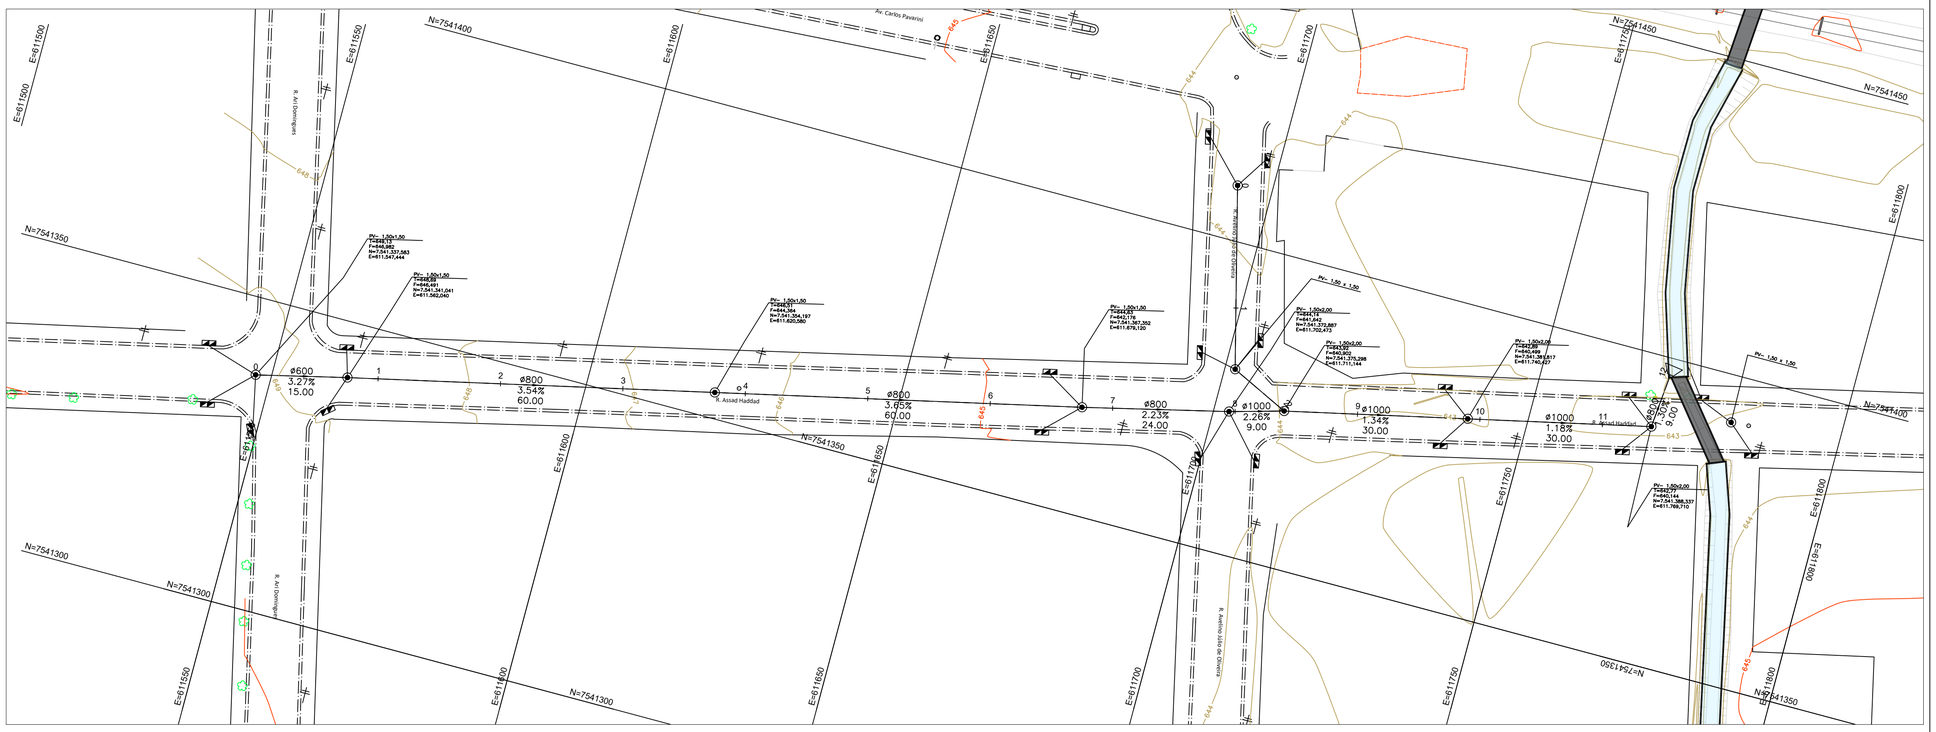


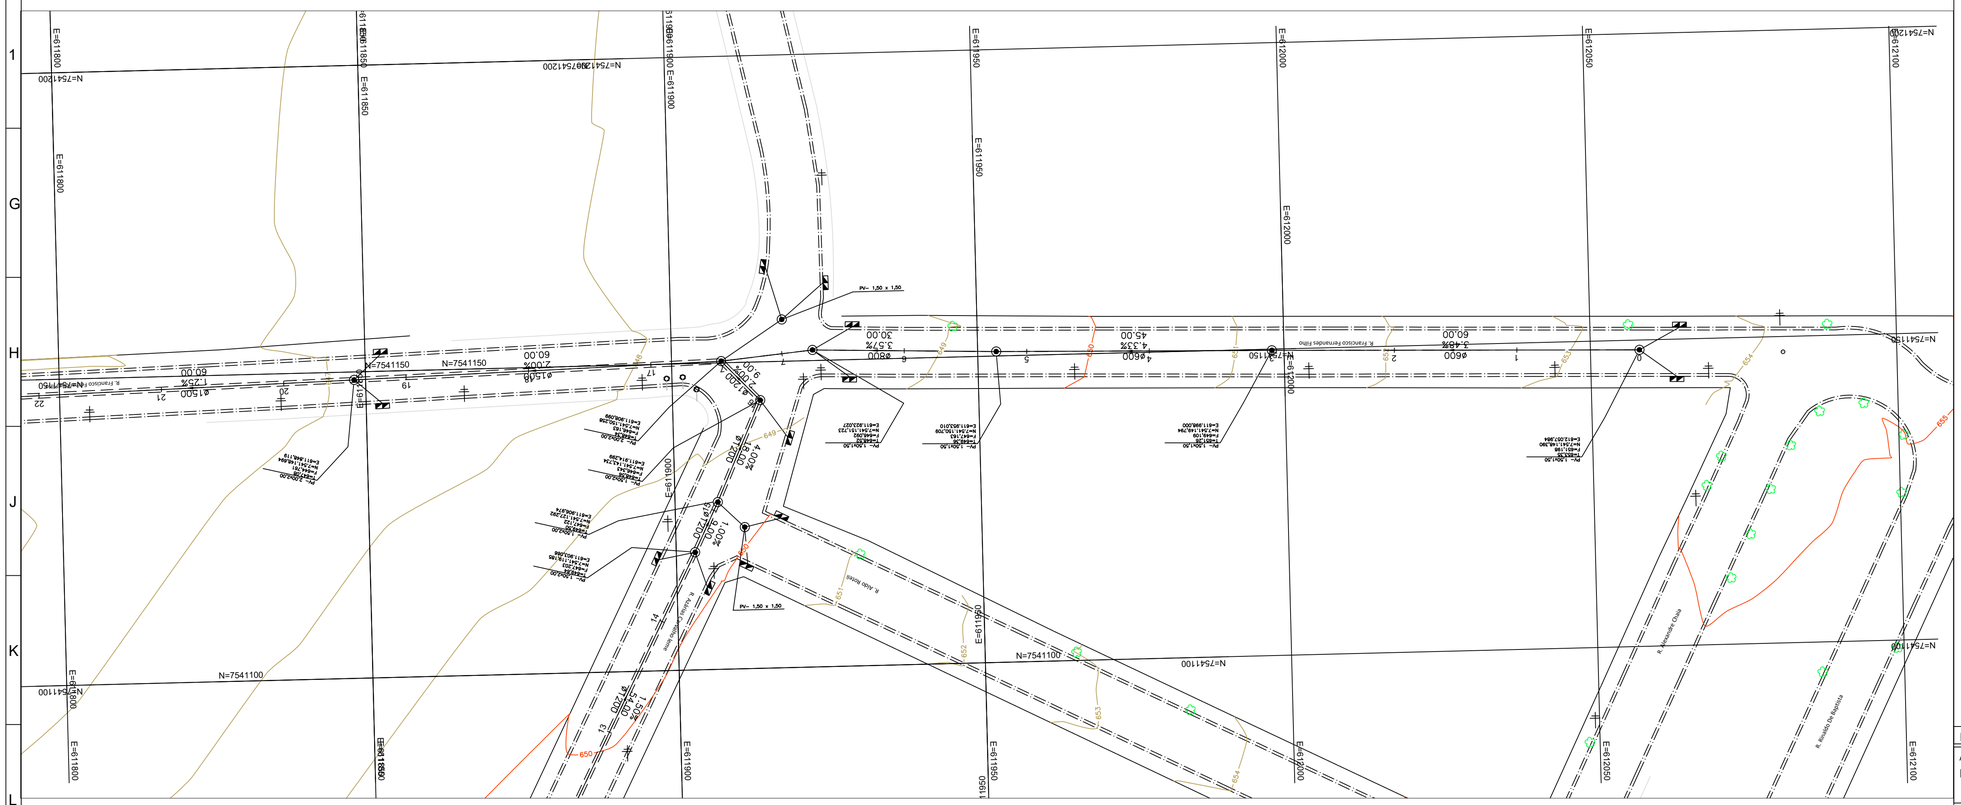

NOTAS:

1. QUANDO DA IMPLANTAÇÃO DO PROJETO DEVERÃO SER ADAPTADAS ÀS CONDIÇÕES EXISTENTES, OS ELEMENTOS HORIZONTAIS E VERTICAIS DAS EMBOCADURAS.

2. ANTERIORMENTE À EXECUÇÃO DOS SERVIÇOS DE ESCAVAÇÕES, DEVERÃO SER CONSULTADAS AS CONCESSIONÁRIAS QUE VENHAM À INTERFERIR COM A ÁREA OBJETO DO PROJETO, ATRAVÉS DA FISCALIZAÇÃO DO ÓRGÃO COMPETENTE.

3. OS PONTOS DE LANÇAMENTO DE DRENAGEM, DEVERA SER CONFIRMADA NO PROJETO EXECUTIVO COM O LEVANTAMENTO PLANIALTIMETRICO CADASTRAL COMPLETO.

4– COTAS, MEDIDAS E DIMENSÕES EM METRO EXCETO INDICAÇÃO CONTRÁRIA.

5– AS TUBULAÇÕES PROJETADAS SERÃO EM CONCRETO ARMADO, CLASSE PA–2, CONFORME NBR 8890/05 EXCETO ONDE INDICADO.

6– AS COTAS DOS DISPOSITIVOS EXISTENTES DEVERÃO SER CONFIRMADAS DURANTE A EXECUÇÃO DAS OBRAS.

7– AS REDES E DISPOSITIVOS DE DRENAGEM EXISTENTES A SEREM UTILIZADOS DEVERÃO SER LIMPOS E DESASSOREADOS.

8– OS RAMAIS DE BOCAS DE LEBO TERÃO DECLIVIDADE MÍNIMA DE 0,50% E DIÂMETRO MÍNIMO DE ø0,60m.

LEGENDA PLANTA:

- GUIA EXISTENTE
- SARJETA EXISTENTE
- BOCA DE LOBO EXISTENTE
- GUIA PROJETADA
- SARJETA PROJETADA
- 100 — ESTAQUEAMENTO
- POÇO DE VISITA
- TUBO DE CONCRETO
- BOCA DE LOBO DUPLA PROJETADA

LEGENDA PERFIL:

- TERRENO NATURAL
- GREIDE PERMANECER O EXISTENTE

Documento assinado digitalmente
gov.br LUIZ FERNANDO TEIXEIRA
Data: 29/05/2026 09:08:43-0300
Verifique em https://validar.iti.gov.br

Documento assinado digitalmente
gov.br LUIZ HENRIQUE MIGUEL
Data: 27/04/2026 08:55:26-0300
Verifique em https://validar.iti.gov.br

Documento assinado digitalmente
gov.br ANTONIO CARLOS SOARES MARAN
Data: 28/05/2026 17:53:37-0300
Verifique em https://validar.iti.gov.br

PREFEITURA MUNCIPAL DE MARÍLIA	SECRETARIA DE INFRAESTRUTURA	02/05
ASSUNTO: DRENAGEM – PLANTA E PERFIL		
LOCAL: CANAL ASSAD HADDAH JD. ESPLANDA/PQ. DAS INDÚSTRIAS/PQ. DAS ESMERALDAS – MARÍLIA/SP		

PREFEITO MUNICIPAL VINÍCIUS ALMEIDA CAMARINHA	RESPONSÁVEL TÉCNICO ENGENHARIA S I	SECRETARIA DE INFRAESTRUTURA JOHNNY MOTA PEREIRA

REVISÃO	DATA	DESCRIÇÃO	ARQ.	ESCALA	PROJETO	DESENHO	DATA	PROTOCOLO
R.00	OUT/25	EMISSÃO INICIAL	DE–PB–MAR_ASSAD_DRE_R00	1:1000	ENG. S I	S I	ABRIL / 2026	—

A1