

LOCALIZAÇÃO DA CENTRAL DE G.L.P.
ESCALA 1:150

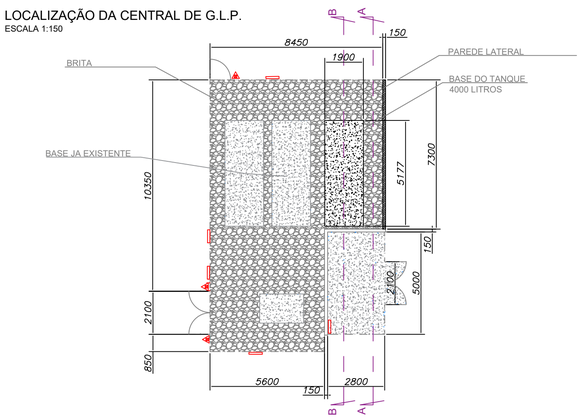

CORTES LATERAIS
ESCALA: 1:100



CORTE: BB
1:100

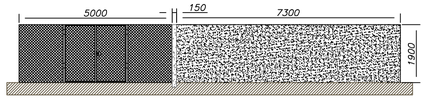

CORTE: AA
1:100


CLASSIFICAÇÃO DOS RECIPIENTES:

LOCALIZAÇÃO:	[X] SUPERFÍCIE [ ] ENTERRADO [ ] ATERRADO	POSIÇÃO:	[ ] VERTICAL [X] HORIZONTAL	MANUSEIO:	[ ] TRANSPORTÁVEL [X] ESTACIONÁRIO
FORMATO:	[X] CILINDRICO [ ] ESFÉRICO	FIXAÇÃO:	[X] FIXO [ ] NÃO FIXO	ABASTECIMENTO:	[X] NO LOCAL [ ] TROCADO


SIMBOLOGIA

- ÁREA DE SEGURANÇA
- EXECUTAR
- ALAMBRADO
- TUBULAÇÃO ÁGUA RESFRIAMENTO TANQUE
- TUBULAÇÃO APARENTE GLP (LIQUIDO)
- TUBULAÇÃO APARENTE GLP (VAPOR)
- TUBULAÇÃO EMBUTIDA GLP (VAPOR)
- UNIÃO
- TEE COM SAÍDA PARA CIMA
- TEE COM SAÍDA PARA BAIXO
- TEE
- TAMPÃO CAPS
- PONTO DE SUBIDA
- PONTO DE DESCIDA
- COTOVELO COM SUBIDA
- COTOVELO COM DESCIDA
- LUVA DE REDUÇÃO
- FLANGE CEGO
- FLANGE
- REGULADOR DE PRESSÃO
- REDUÇÃO CONCENTRICA P/ SOLDA
- FILTRO "Y"
- VÁLVULA ESFÉRICA
- CAIXA DE VÁLVULA ESFERA
- PLUG BUJÃO
- CAIXA DE MEDIDORES/REGULADORES
- PONTO DE LUZ
- TOMADA TRIFÁSICA PARA CARRETA
- EXTINTOR PÓ QUÍMICO 20B
- EXTINTOR PÓ QUÍMICO 80B
- PLACA DE SINALIZAÇÃO
- HIDRANTE
- P.A.R. - PONTO DE ABASTECIMENTO REMOTO
- EXCESSO DE FLUXO
- VALVULA DE ALIVIO HIDROSTÁTICO
- VALVULA DE ESFERA RO NPT
- VALVULA DE EXPURGO
- VALVULA DE ESFERA FLANGEADA
- COTOVELO
- CURVA 90°
- CURVA 45°
- BUCHA DE REDUÇÃO
- REDUÇÃO CONCENTRICA
- NIPLE
- MANÔMETRO
- UNIÃO
- FLANGE CEGO
- FLANGES
- FILTRO


LOCALIZAÇÃO DA CENTRAL DE G.L.P.
ESCALA 1:300

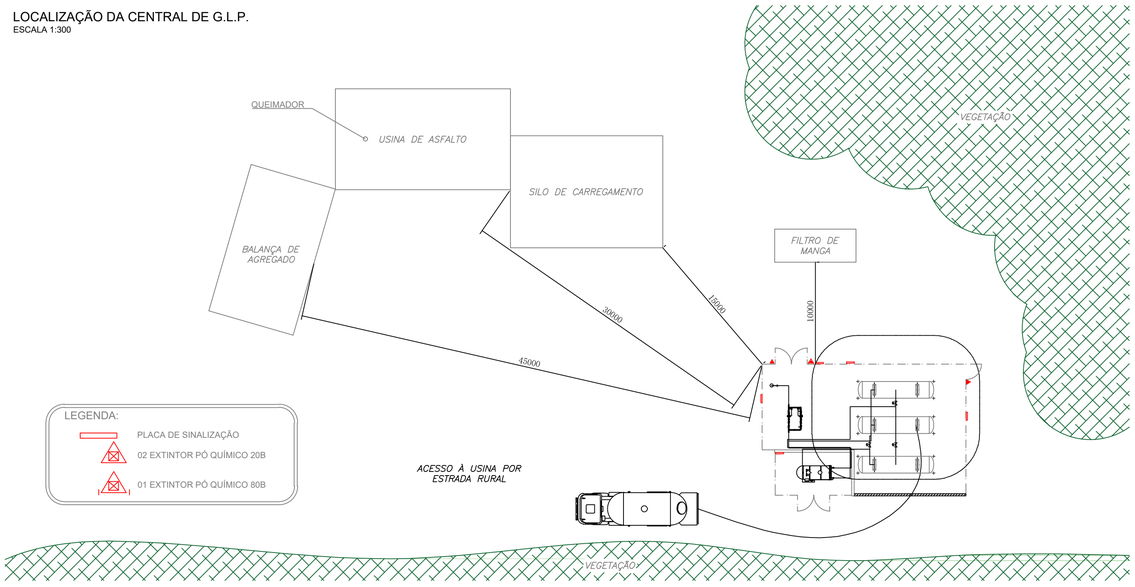

ISOMÉTRICO DA CENTRAL DE G.L.P.
SEM ESCALA

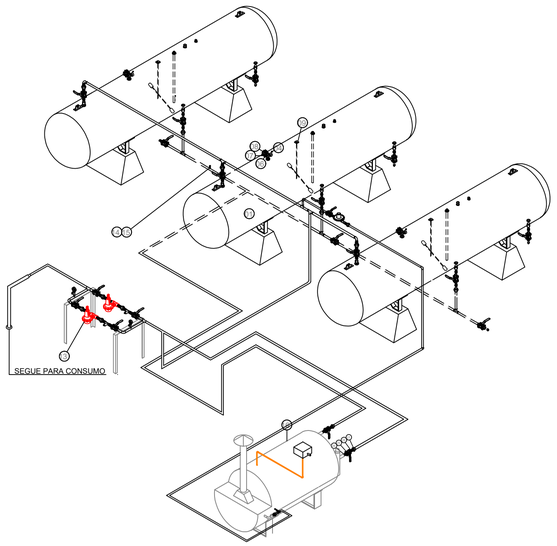

DETALHE DA CENTRAL DE G.L.P.
ESCALA 1:100

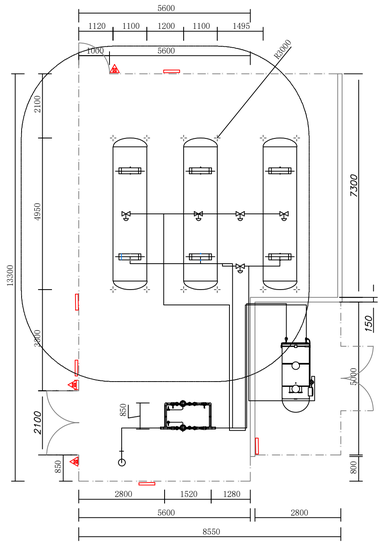

NOTAS:
01- A CENTRAL DE GLP DEVERÁ ESTAR NO MÍNIMO A 1,50m DE DISTÂNCIA DE QUALQUER TIPO DE ABERTURAS COMO RALOS, POÇOS, CAIXA DE PASSAGEM E ABERTURAS PARA COMPARTIMENTOS SUBTERRÂNEOS.
02- OBSERVAR A DISTÂNCIA MINIMA DE 3 METROS DE FONTES DE MATERIAL DE FÁCIL COMBUSTÃO E DE QUALQUER FONTE DE IGNIÇÃO, INCLUSIVE DE ESTACIONAMENTO DE VEÍCULOS.
03- A CENTRAL DE GLP DEVERÁ SER CONSTRUÍDA COM MATERIAL IMCOMBUSTÍVEL.
04- NÃO ARMAZENAR MATERIAL COMBUSTÍVEL DENTRO DA CENTRAL DE GLP.
05- A CENTRAL DEVERÁ SER INSTALADA NO EXTERIOR DAS EDIFICAÇÕES E EM LOCAL VENTILADO.
06- A TUBULAÇÃO NÃO DEVE PASSAR EM COMPARTIMENTOS NÃO VENTILADOS COMO; PORÕES, CAIXAS PERDIDAS, FORROS FALSOS E OUTROS.
07- A TUBULAÇÃO QUANDO ENTERRADA DEVERÁ SER PROTEGIDA COM SISTEMA DE PROTEÇÃO ANTICORROSIVO, EXCETO QUANDO UTILIZADO TUBULAÇÃO DE COBRE.
08- A TUBULAÇÃO DEVERÁ TER UM AFASTAMENTO MÍNIMO DE 3m DE PARA-RAIOS E SEUS DEVIDOS PONTOS DE ATERRAMENTO.
09- DEVEM SER COLOCADOS AVISOS COM LETRAS NÃO MENORES QUE 0,05m EM QUANTIDADE TAL QUE POSSAM SER VISUALIZADAS DE QUALQUER DIREÇÃO DE ACESSO A CENTRAL DE GLP CONTENDO OS SEGUINTES DIZERES: PERIGO: INFLAMÁVEL E PROIBIDO FUMAR.
10- É VEDADA A LOCALIZAÇÃO DO ABRIGO DE MEDIDORES OU REGULADORES DE 2° ESTÁGIO NA ANTECÂMARA E/OU NAS ESCADAS DE EMERGÊNCIA.
11- AS TUBULAÇÕES APARENTES DEVEM ESTAR AFASTADAS, NO MÍNIMO 0,30m DE CONDUTORES DE ENERGIA ELÉTRICA SE FOREM PROTEGIDOS POR ELETRODUTOS E 0,50m EM CASOS CONTRÁRIOS.
12- MAIORES DETALHES CONSULTAR A NORMA ABNT VIGENTE.

RESPONSÁVEL	EMPRESA MONTADORA
DATA: / /	
RG/CREA:	DATA DA ENTREGA: / /
IDENTIFICAÇÃO:	EQUIPE:
ASSINATURA	

Nº	Qde.	DESCRIÇÃO DOS MATERIAIS DA CENTRAL
24	6	CANTONEIRA DE FERRO 1/8 X 1.1/4POL
23	2	TINTA BRANCA
22	1	TINTA AMARELA
21	8	UNIAO ACO COM ASSENTO BRONZE 1.1/4POL NPT 300LBS
20	9	NIPLE DUPLO ACO 1.1/4POL NPT 300LBS
19	6	TUBO ACO CARBONO PRETO C/COST SCH80 A53 1.1/4POL
18	2	TEE ACO 1.1/4POL 300LBS
17	4	CURVA ACO SOLDA 45GR RL SCH 40 SEM COSTURA A234 WPB 1 1 4POL FCX 0033
16	1	VAPORIZADOR VBM 500KG/H
15	2	MEIA LUVA ACO SOLDA/ROSCA 300LBS NPT 1/2POL
14	3	VALVULA DE ALIVIO HIFROSTATICO 1/2POL NPT 375LBS
13	1	MOD. DE REGULAGEM DE PRESSAO PROTEU 431
12	8	VALVULA DE ESFERA TRIPARTIDA 1.1/4POL NPT 300LBS PP
11	7	VALVULA DE EXCESSO FLUXO 1.1/4POL NPT MACHO X 1.1/4POL NPT FEMEA
10	3	VALVULA CHEKLOK 3/4POL REGO
9	3	MAGNETRON RODCHESTER/B8984-9-37 W/1 LUVA
8	3	MANOMETRO 0 - 300 PSI DIAL 2.1/2POL ROSCA 1/4POL NPT
7	3	VALVULA DE AGULHA LATAO 300LBS 1/4POL NPT CONEXAO MACHO/FEMEA
6	3	COTOVELO ACO 90GR 300LBS NPT 1/4POL
5	3	NIPLE REDUC LATAO 1/4POL NPT X 1/8POL NPT
4	3	PLUG LATAO ROSCA POLL 1/2POL
3	3	MULTIVALVULA REGO Ø3/4" NPT - MOD 7556 R12,6
2	3	VALVULA DE DUPLA RETENCAO P/ENCHIMENTO 1.1/4POL
1	3	TANQUE 4000L

Assunto

CROQUI DE USINA DE ASFALTO

Local

RODOVIA SP 333, KM 116, JARDIM MORUMBI
CEP 17500-000
MARÍLIA – SP

Sigla Empreendimento: -
Padrão: -

Título do Desenho: CROQUI

Fase: PROJETO
Data de Emissão:
Área Técnica: ENGENHARIA CIVIL

Folha Nº: 01/01

Arquivo: R1/2025

Escala: INDICADA

Assinado por 1 pessoa: LUIS FERNANDO TEIXEIRA
Para verificar a validade das assinaturas, acesse https://mralha.ibge.com.br/verificador/e9b6-01434e1f-8e00 e informe o código 9986-01434E1F-8E00