




2 CORTE FRONTAL
1 : 50

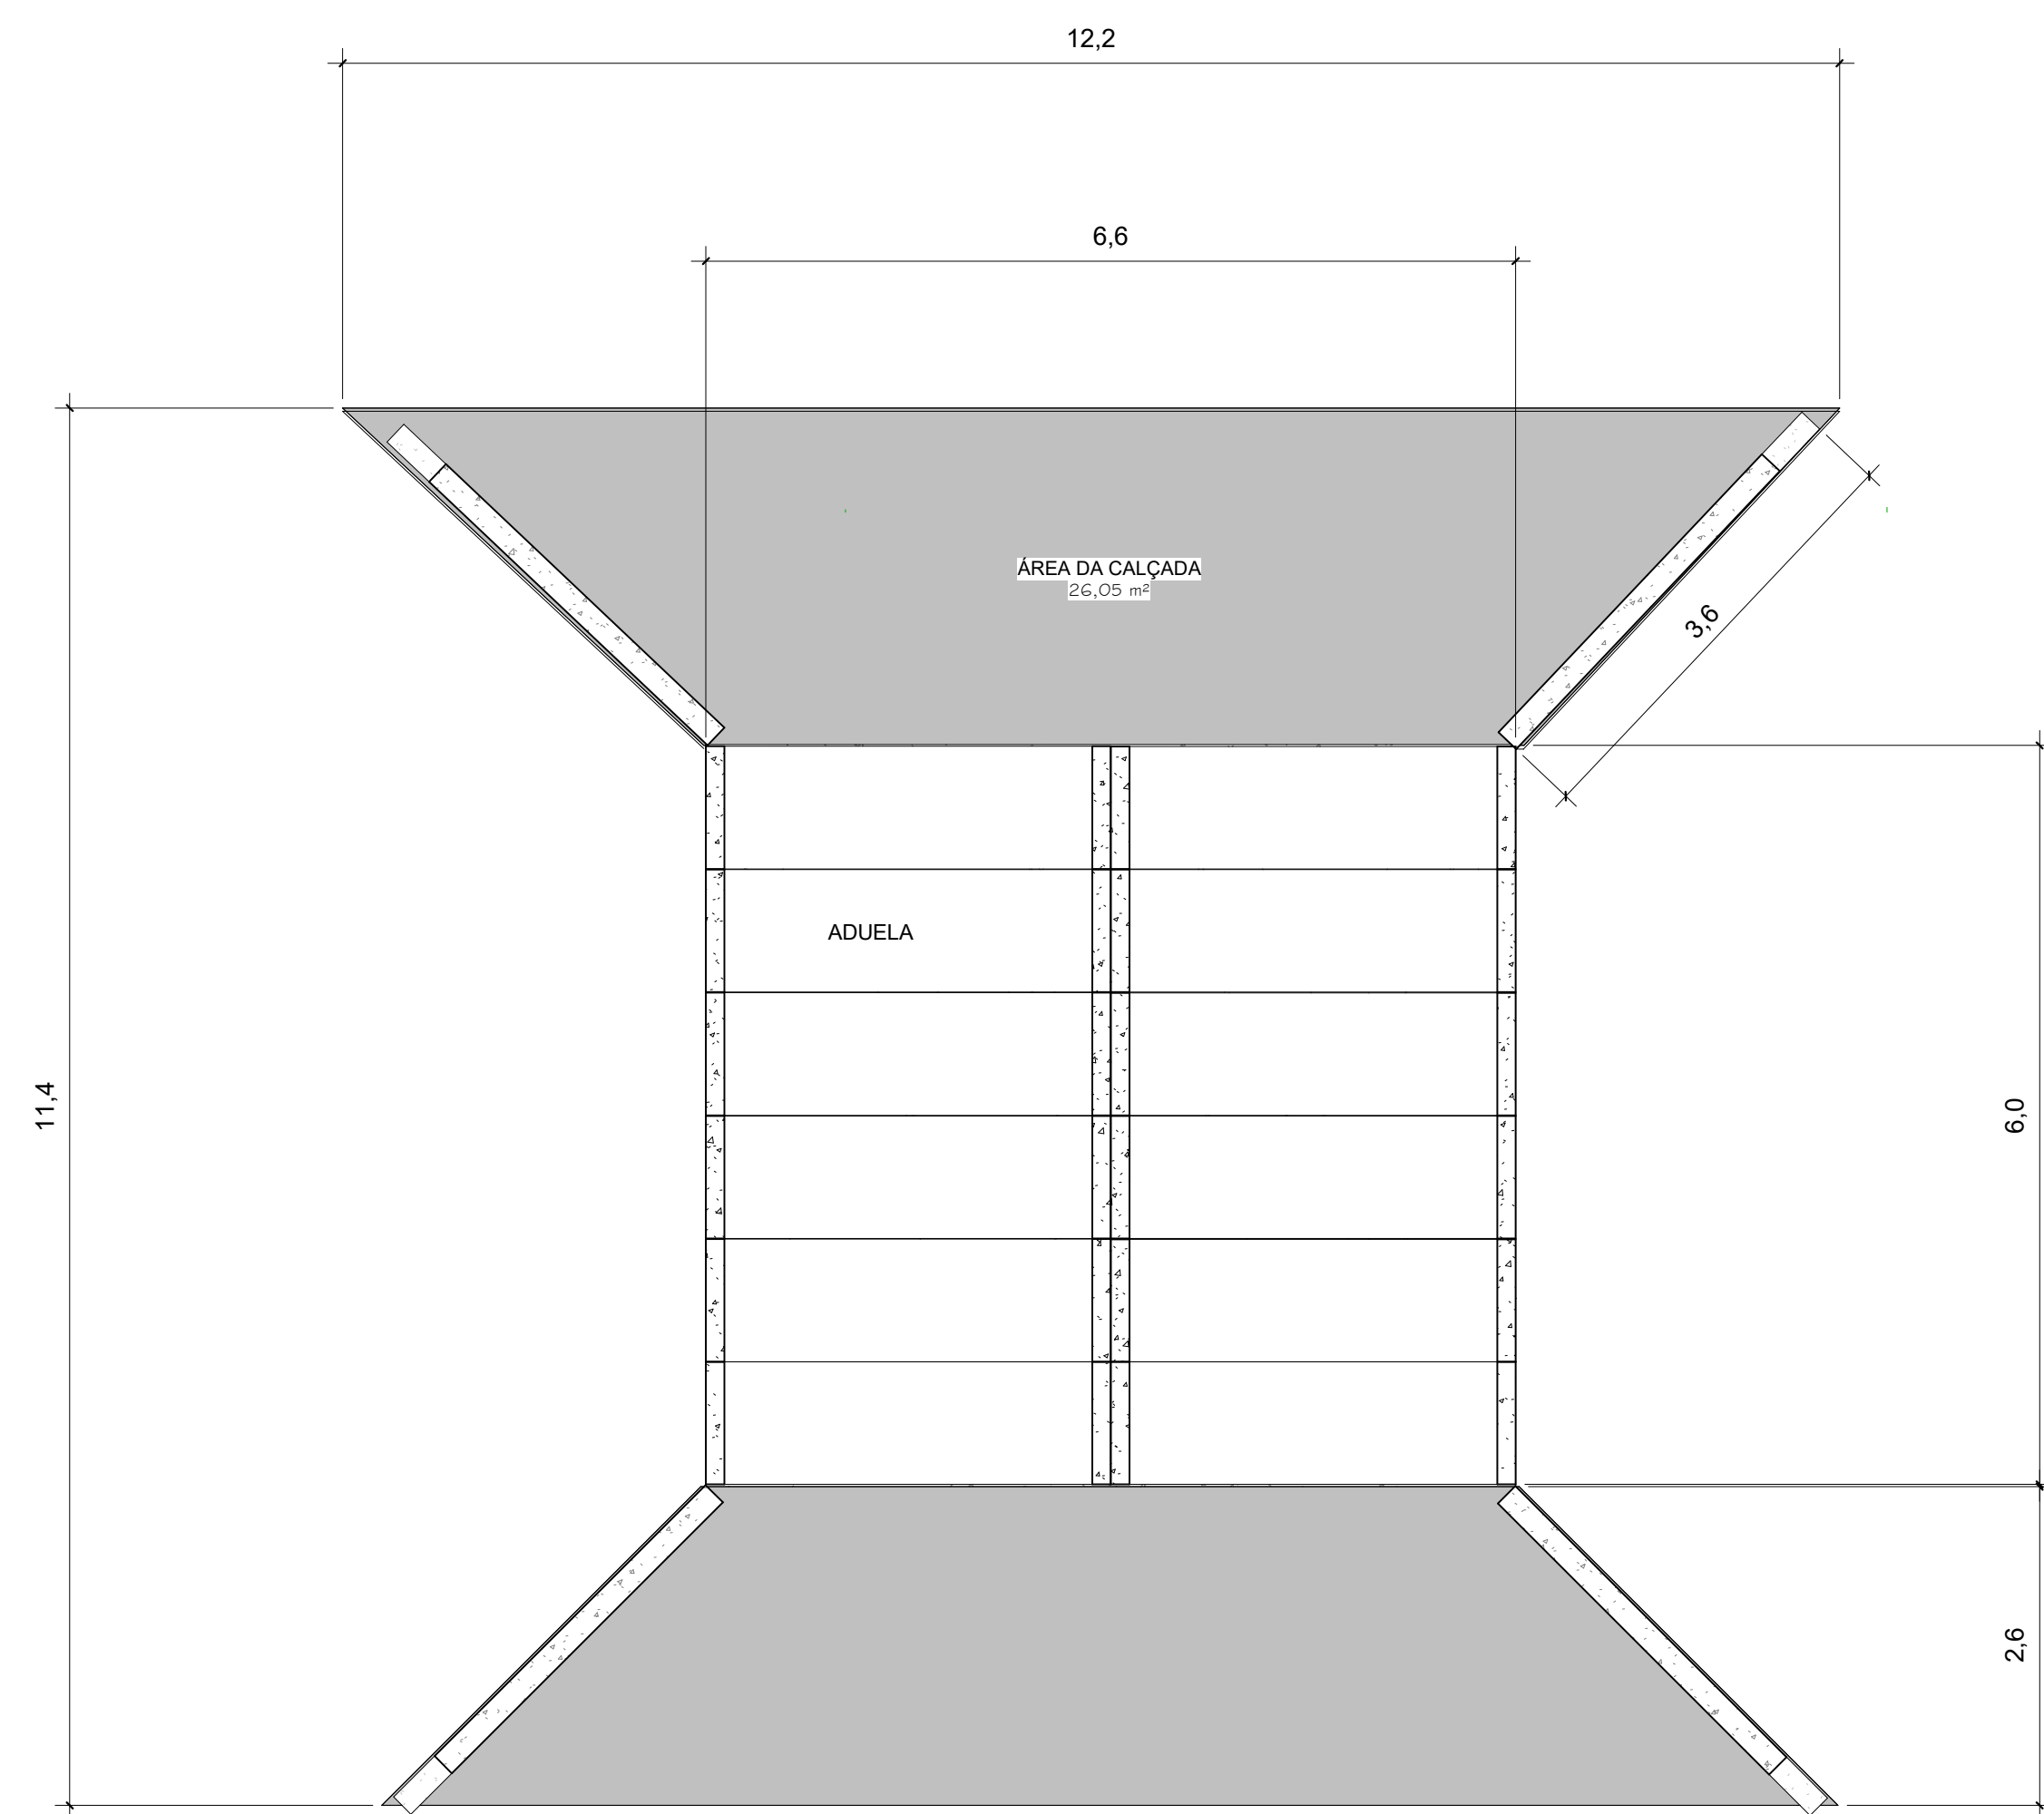


1 CORTE nivel base
1 : 50

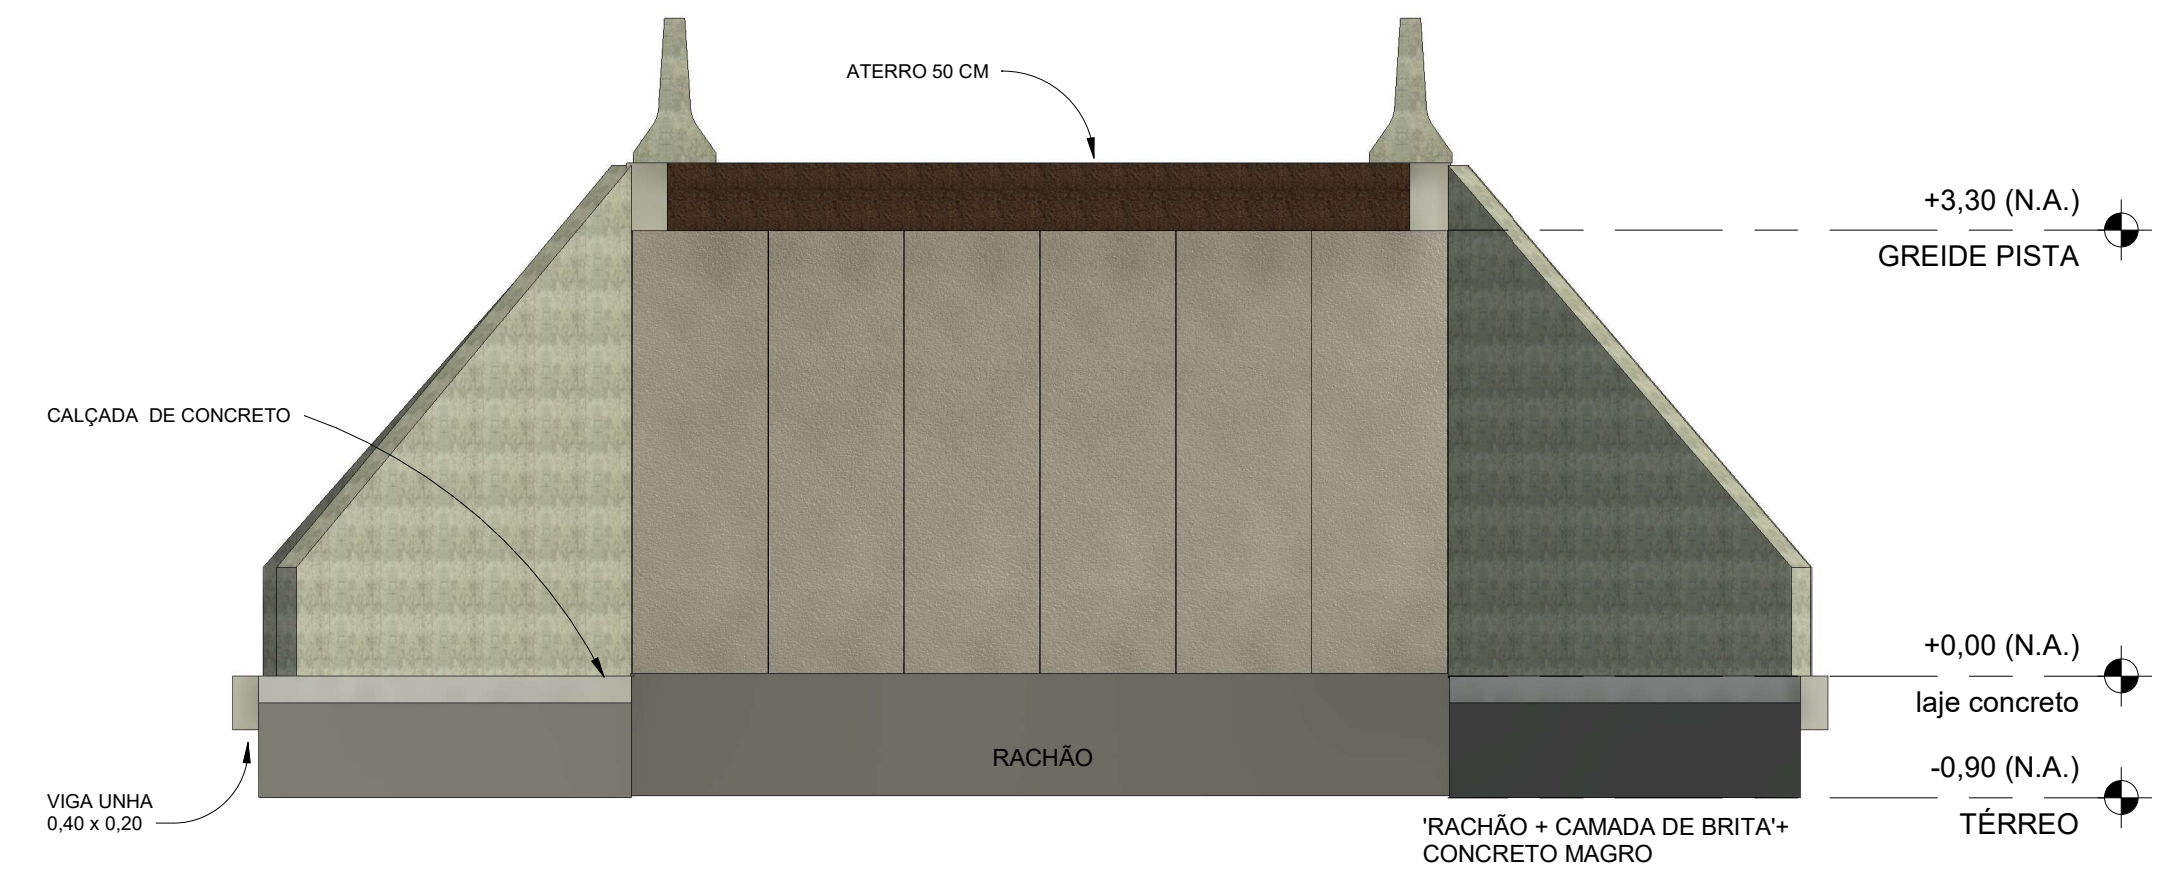

4 CORTE longitudinal
1 : 50

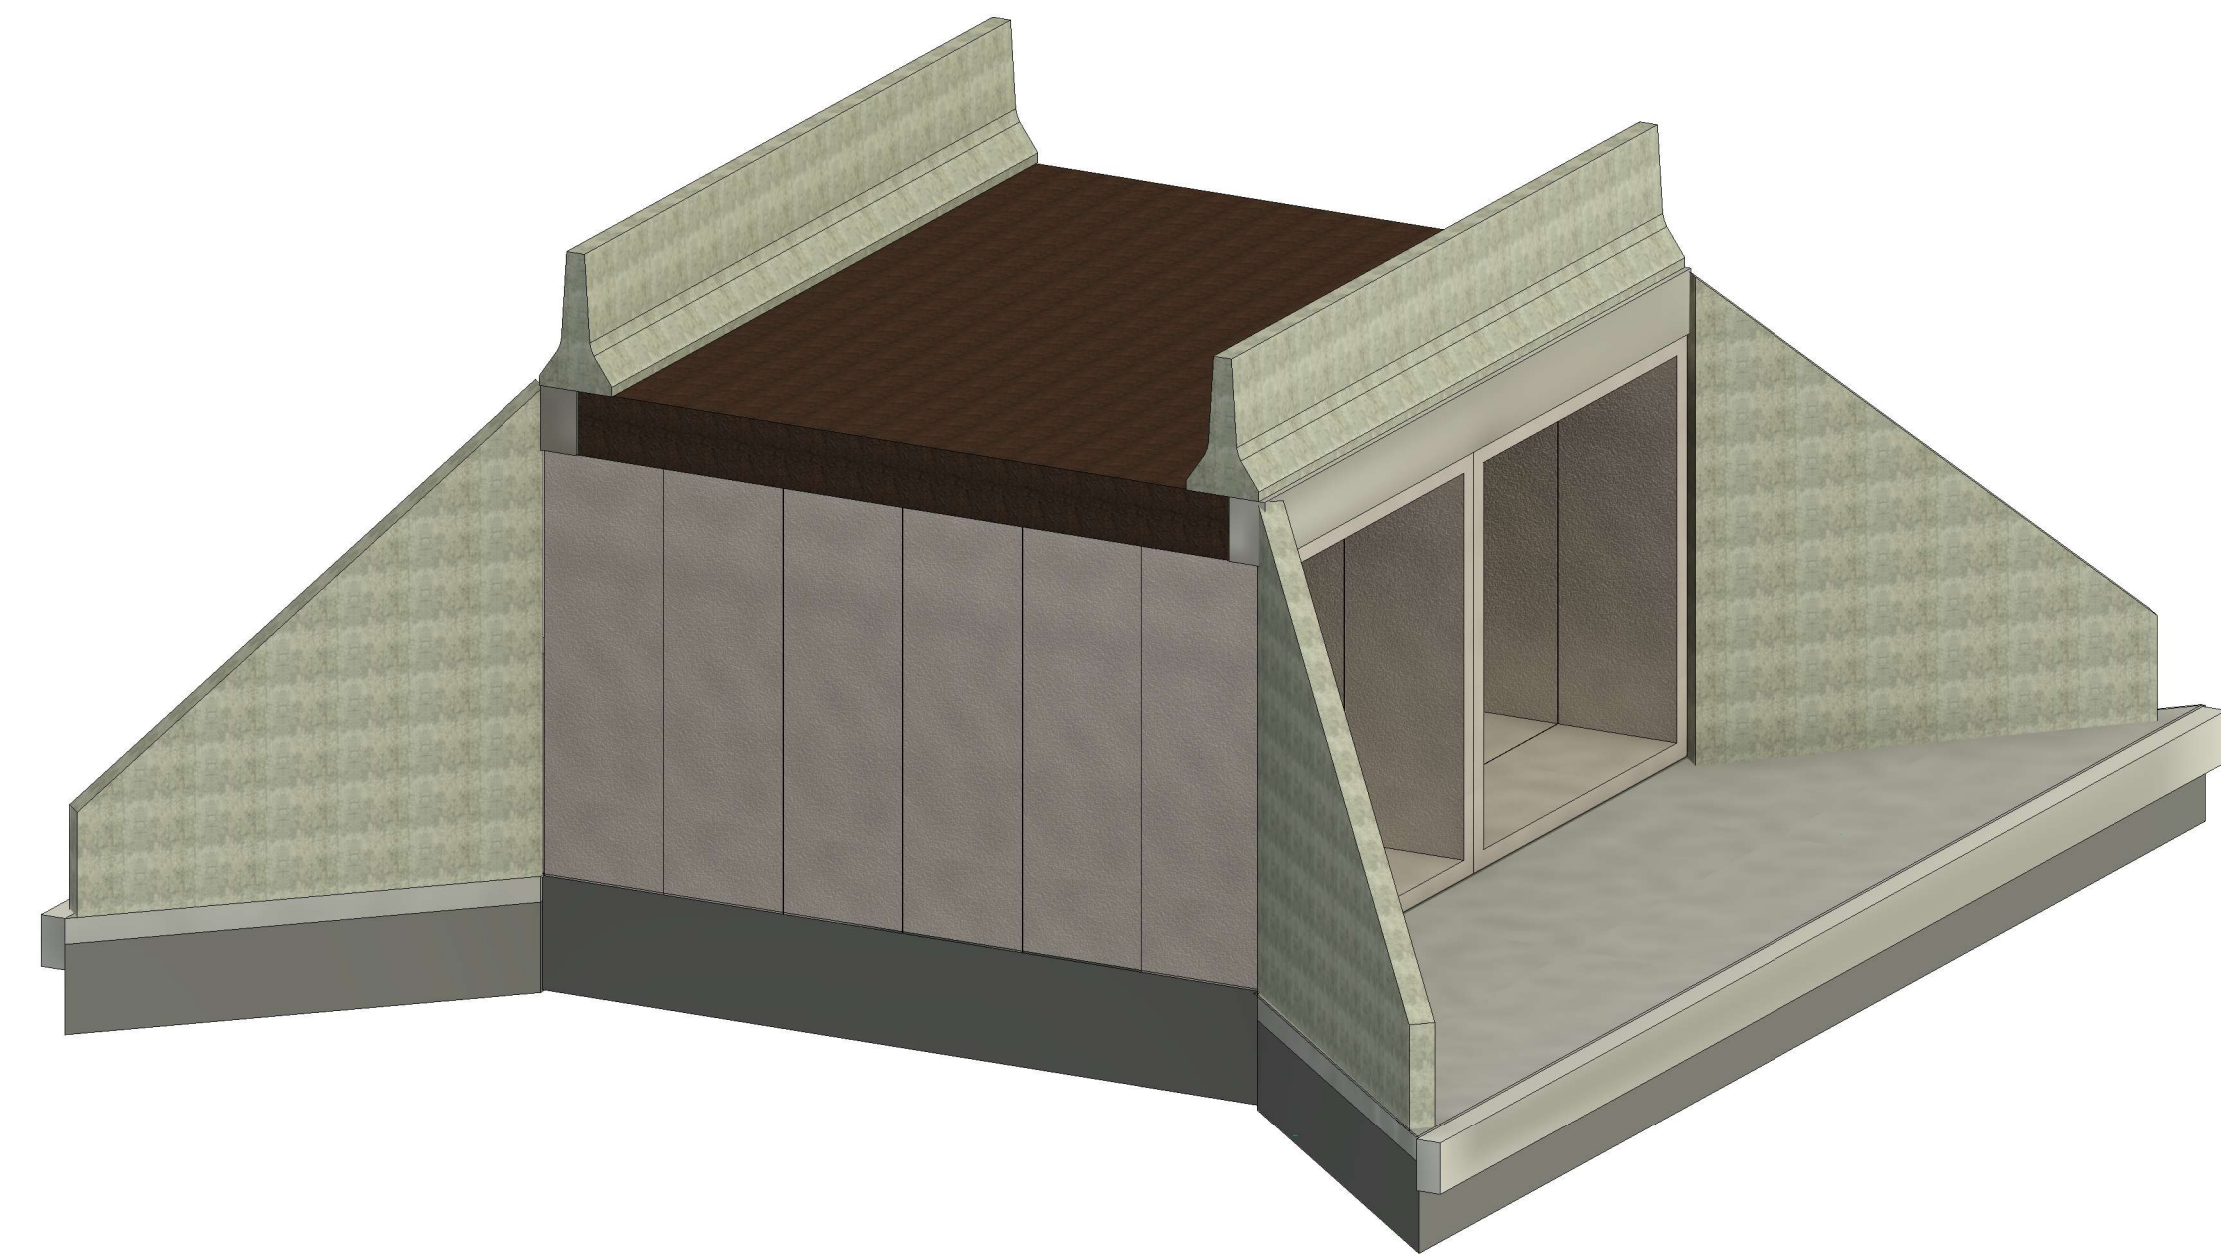

5 CORTE Vista 3D 1

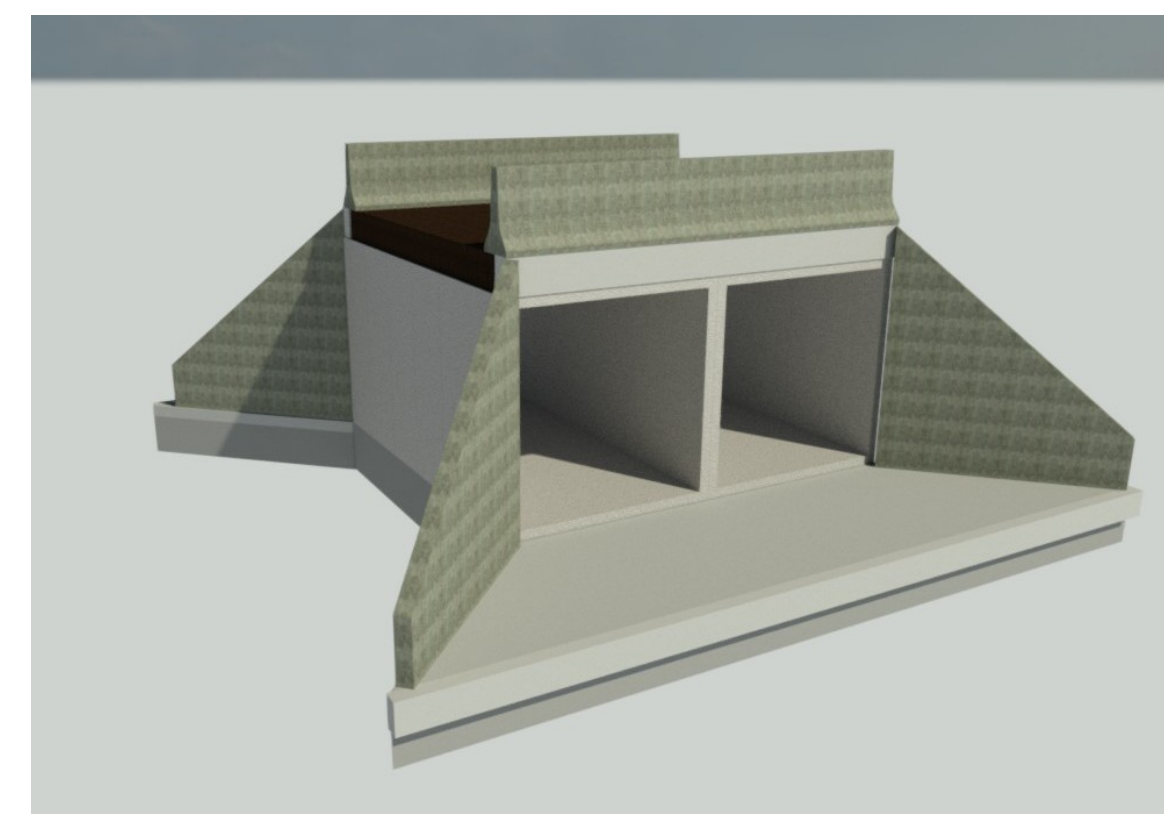

6 CORTE Vista 3D 6_2
1 : 1

PREFEITURA MUNICIPAL DE ORIENTE

projeto básico - travessia em aduelas

Nº de Prancha

SITO:
ESTRADA MUNICIPAL ORI-020, KM 1 + 105M,
BAIRRO JATOBA

01/01

TÍTULO:
TRAVESSIA ADUELAS - 3 X 3 (2 LINHA)

NOME:

ESCALA:
Como
indicado

DATA:
2025

ART Nº: