



**PLANTA BAIXA**  
ESC: 1/50

**LEGENDA**


	ALVENARIA h=4,00m
	ALVENARIA h=2,90m
	ALVENARIA h=1,50m

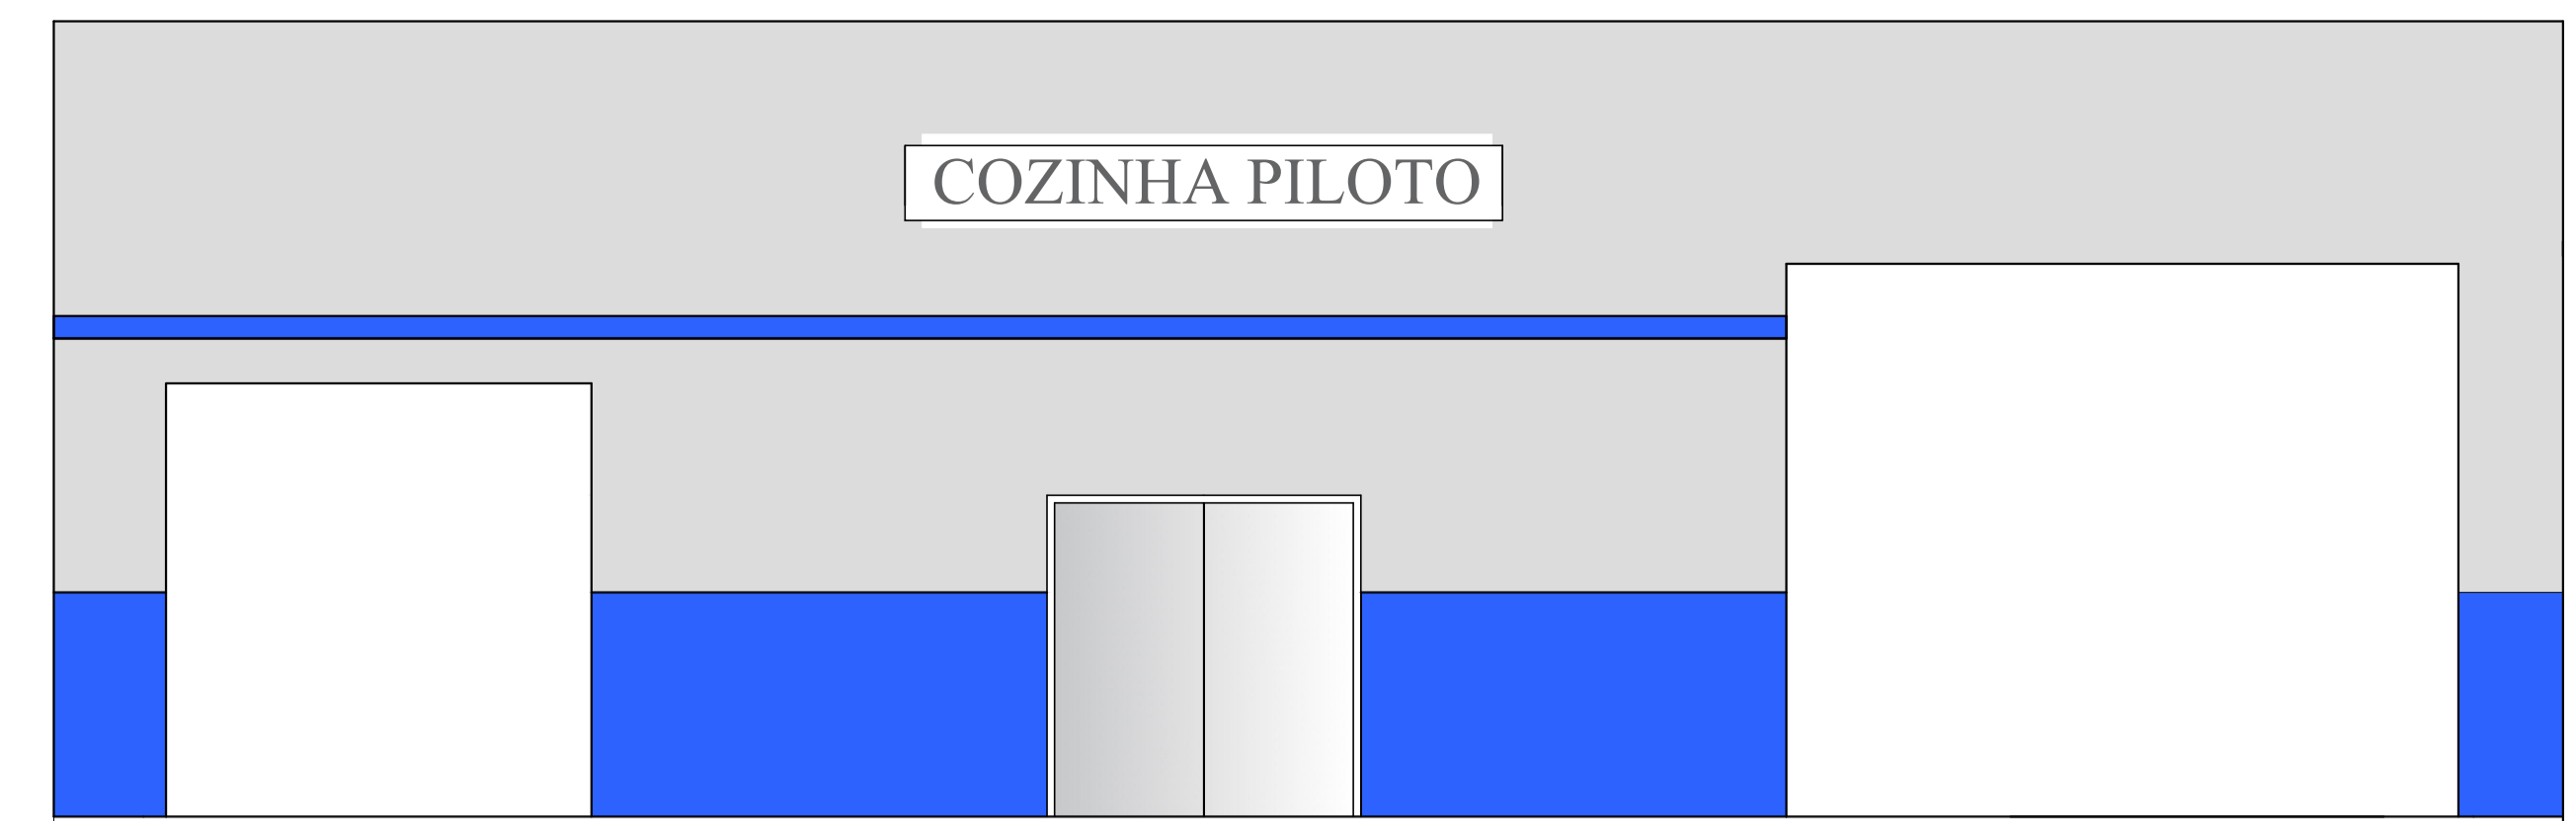

**FACHADA**  
ESC: 1/50

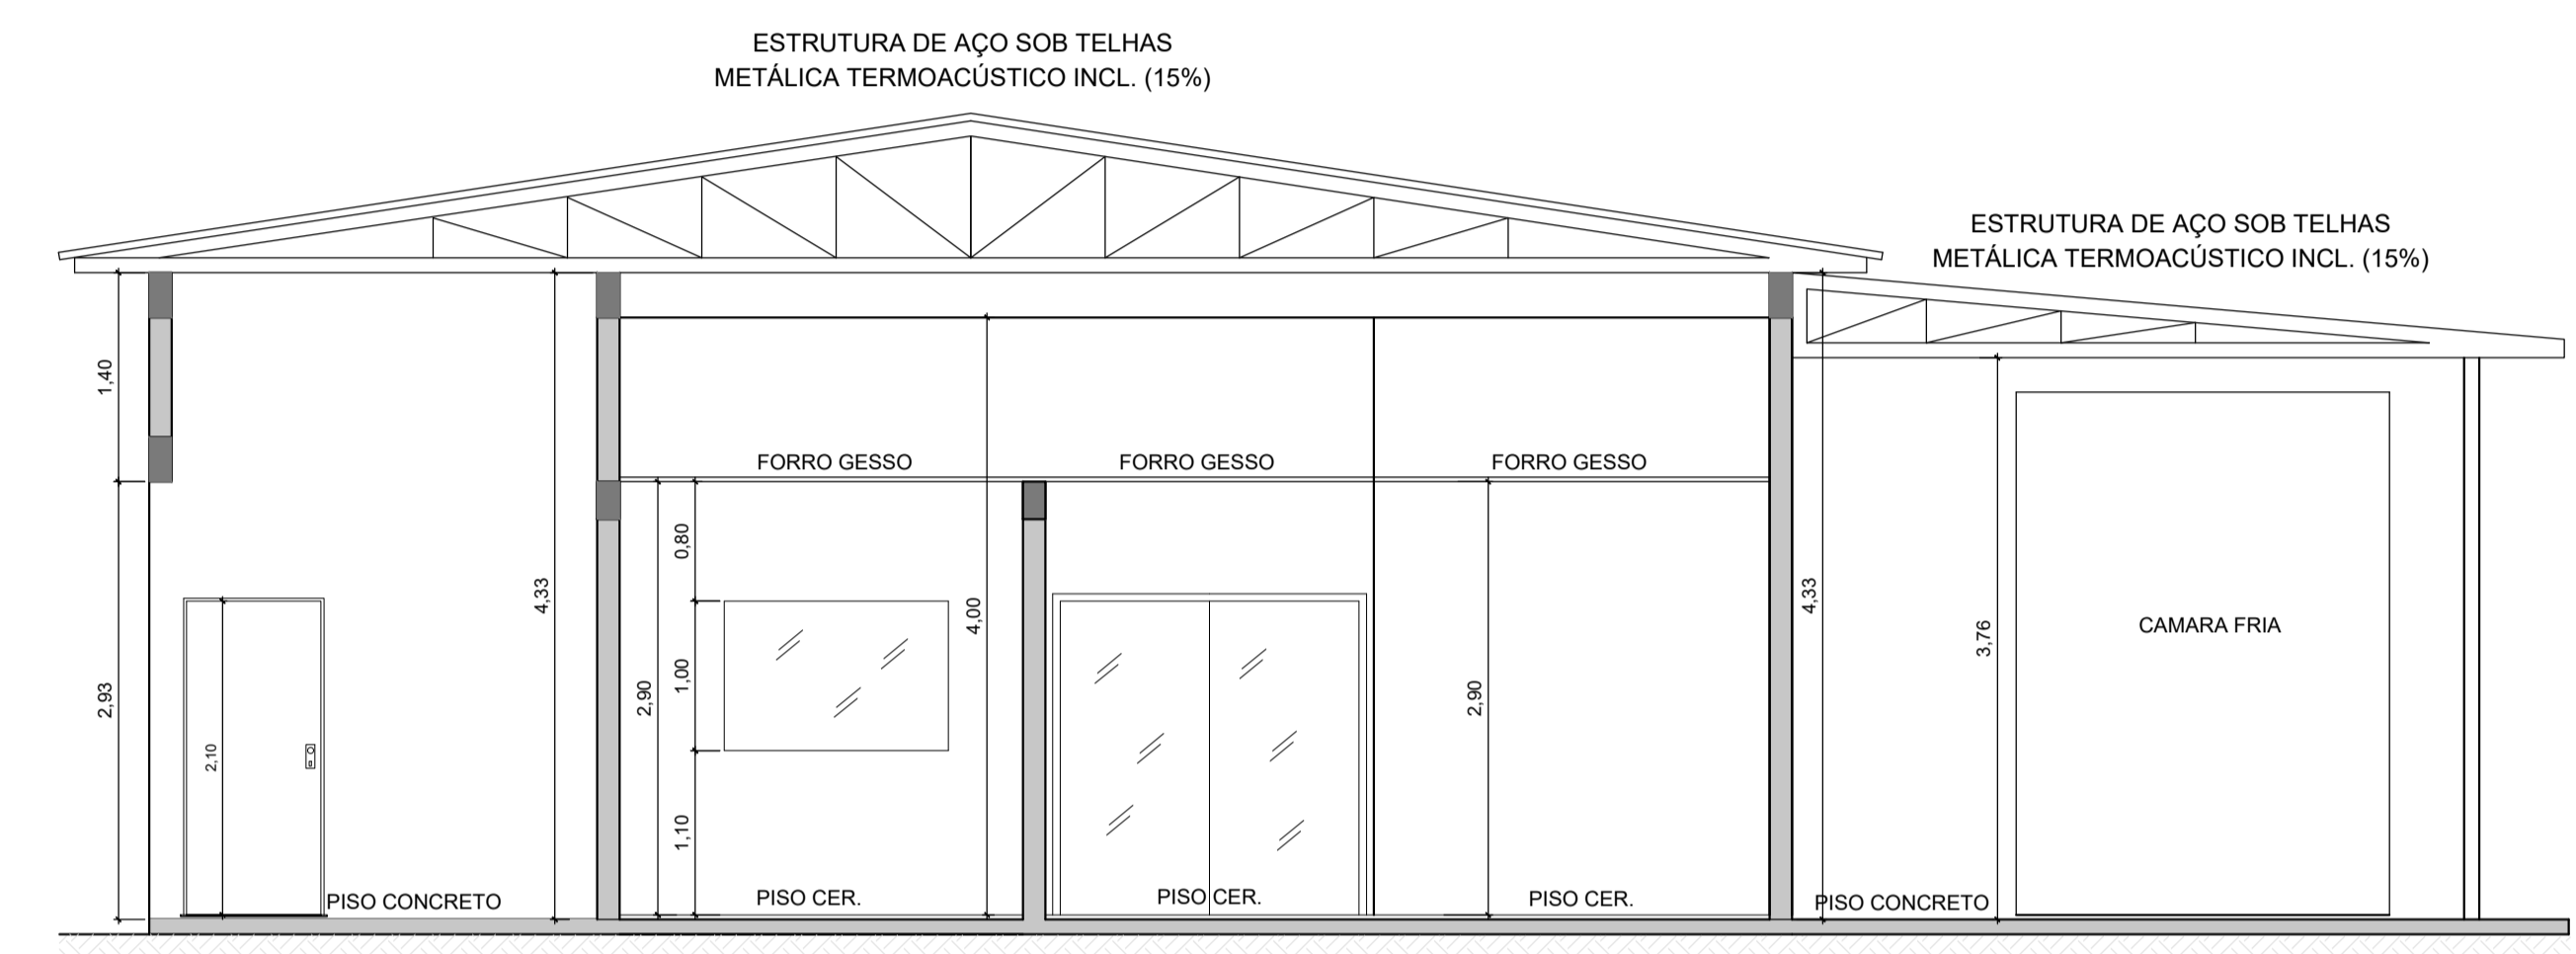

**CORTE AA**  
ESC: 1/50

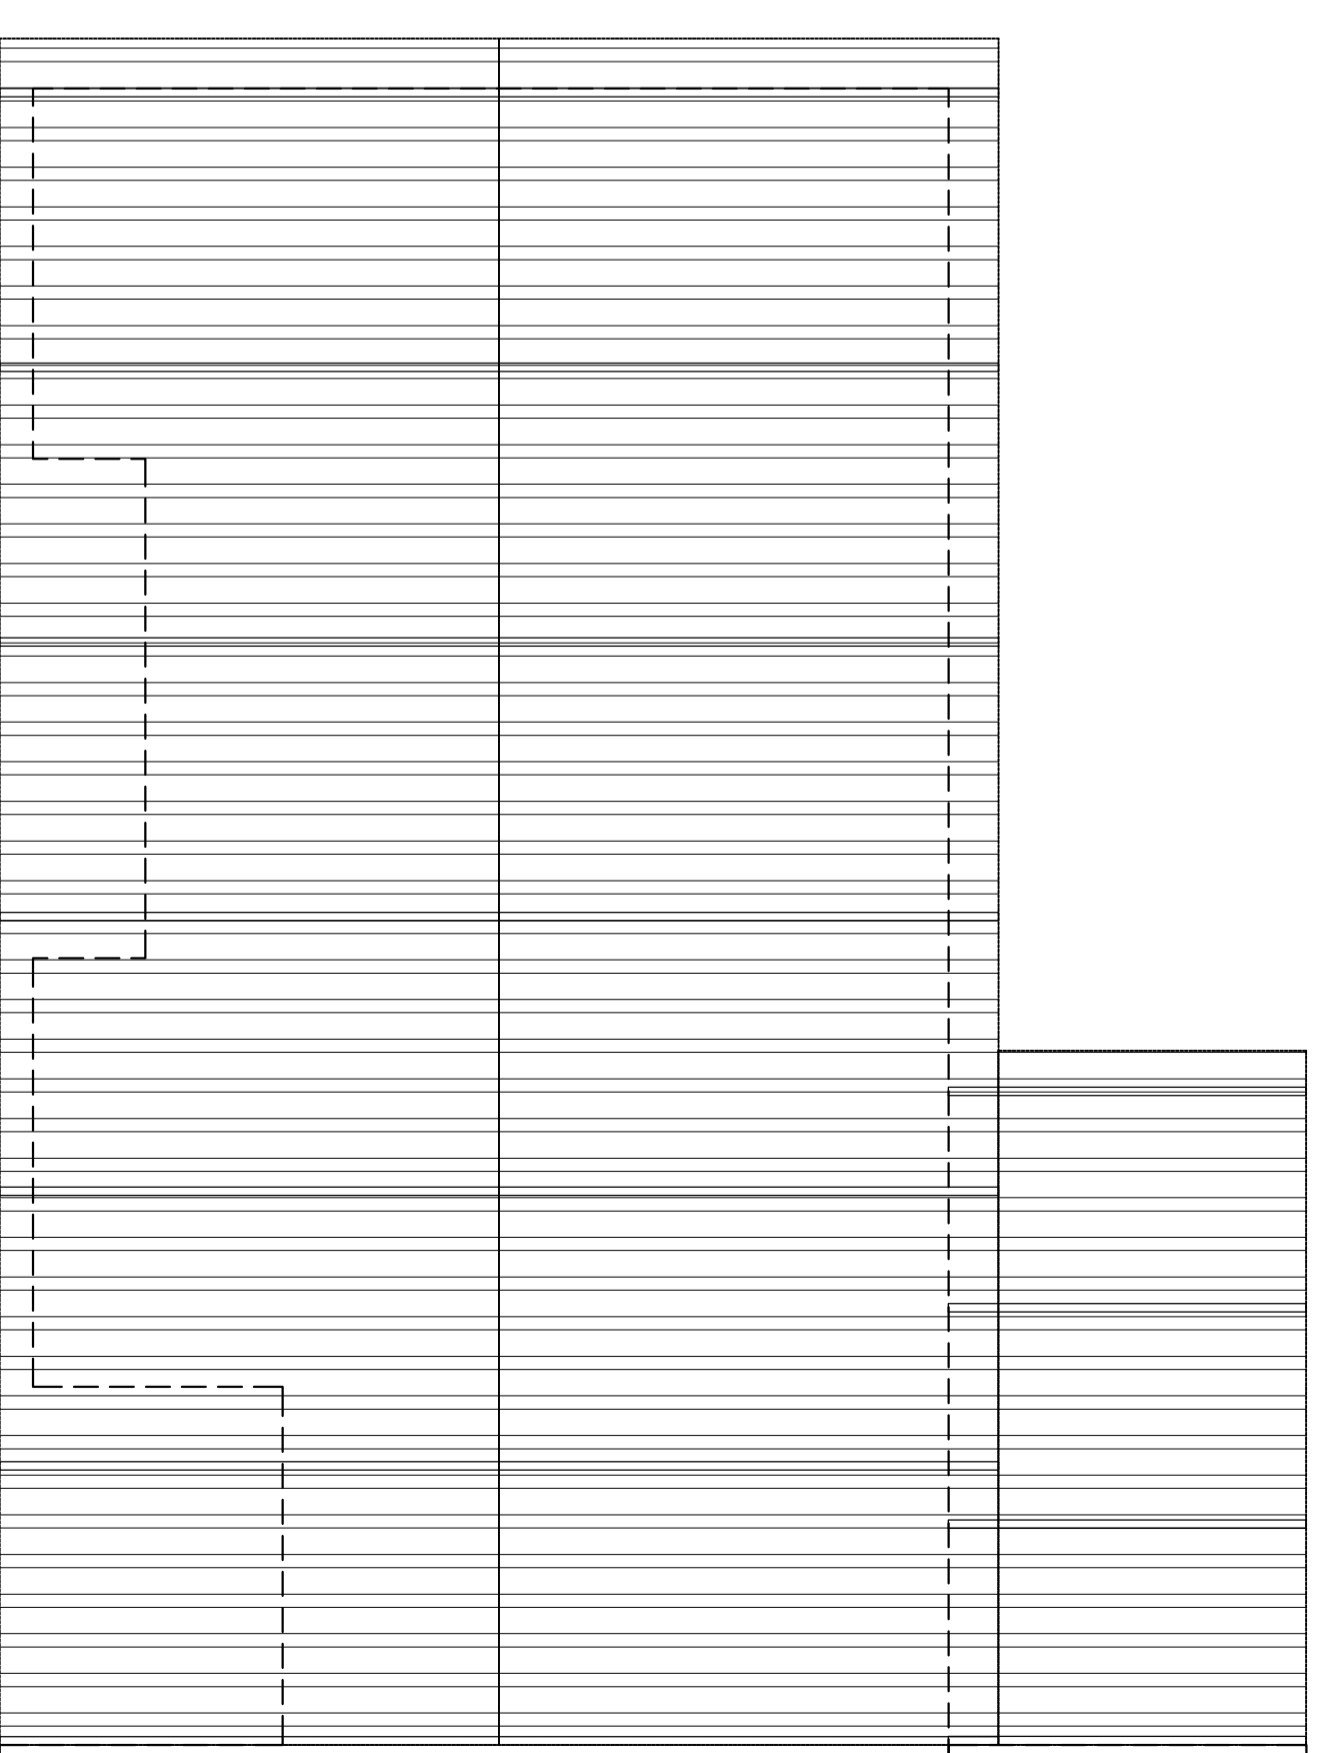

**PLANTA COBERTURA**  
ESC: 1/200

	<b>PROJETO</b>   FL 01/01
	<b>OBRA: CONTRUÇÃO COZINHA PILOTO</b>
<b>LOCAL:</b> Rua Angelo Zola com Julio Prestes - Gália (Mátrícula 22.235) ORIENTE/SP	
<b>PROP: ORIENTE - SP</b>	
<b>ÁREAS</b> CONSTRUÇÃO ..... 244,87m²	<small>DECLARO QUE A APROVAÇÃO DO PROJETO PELA PREFEITURA NÃO IMPLICA NO RECONHECIMENTO DO DIREITO DE PROPRIEDADE DO TERRENO</small>
	<small>PROPRIETÁRIO: ORIENTE - SP CNPJ Nº 44.482.552/0001-59</small>
<b>APROVAÇÃO</b>	<small>AUTOR DO PROJ. RESP. TÉCNICO MATHEUS EDUARDO INUNES Engenheiro Civil CREA-SP 506251362 e-mail - matheusfengenharia@gmail.com</small>
	<b>ART Nº.</b>