






9 FACHADA
ESCALA = 1:50

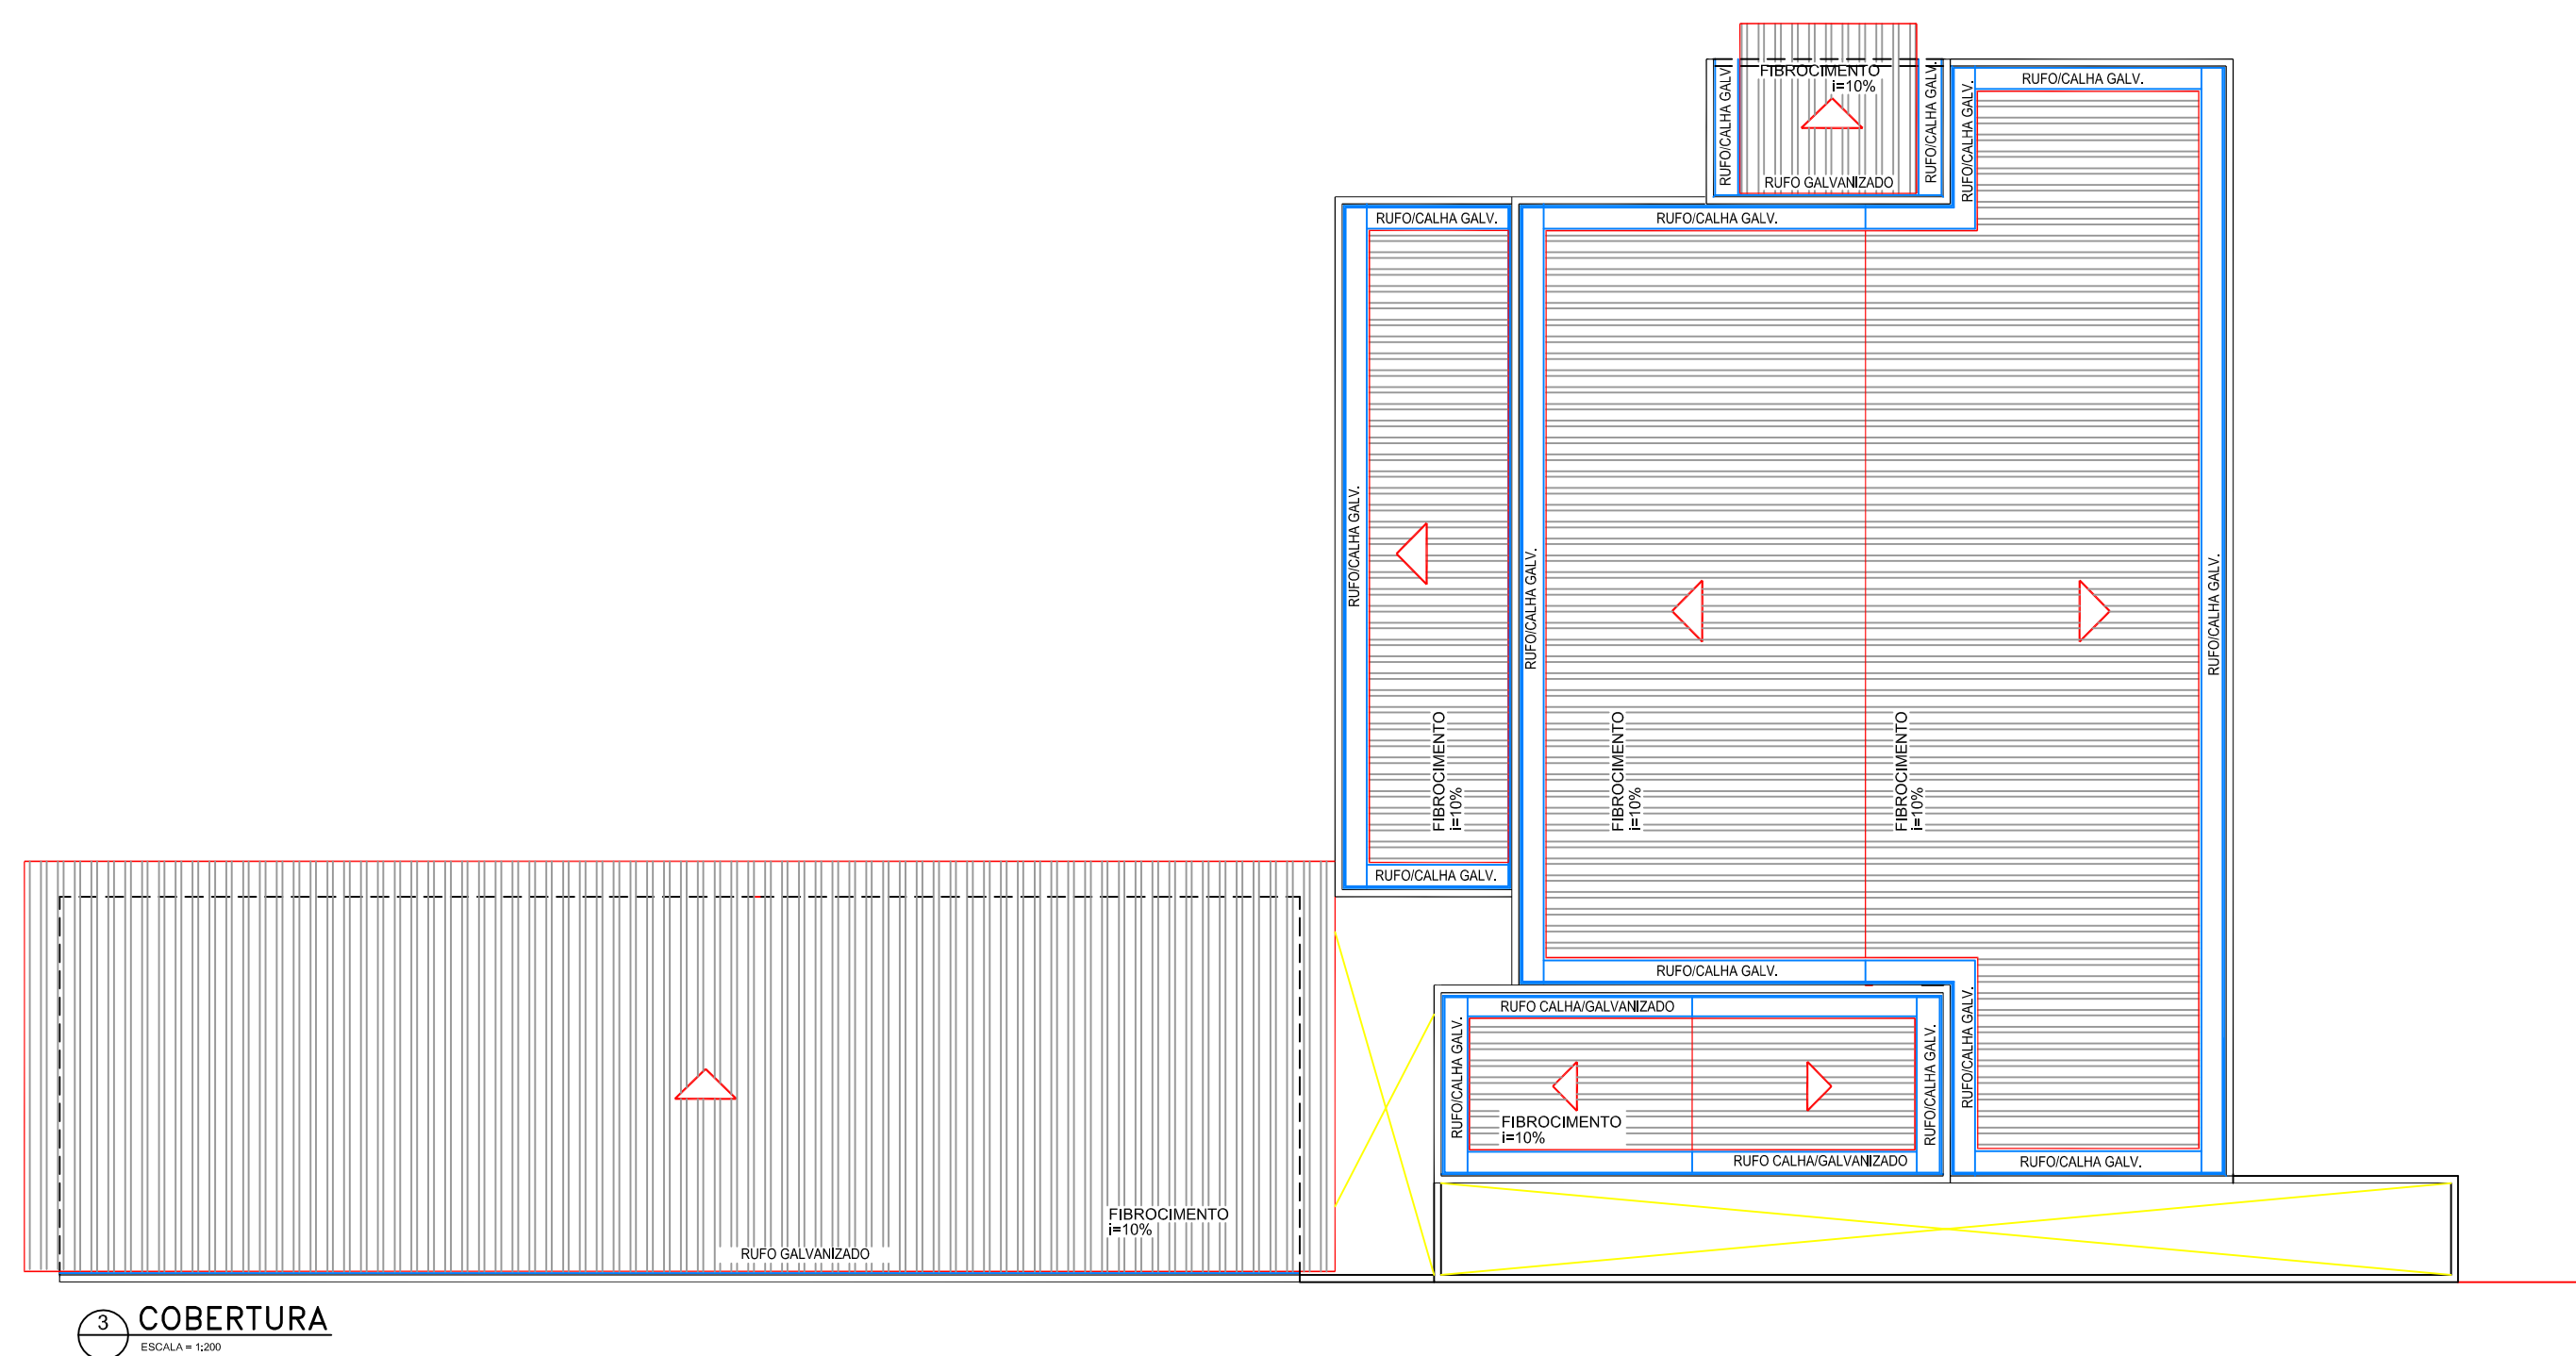


COBERTURA
ESCALA = 1:50

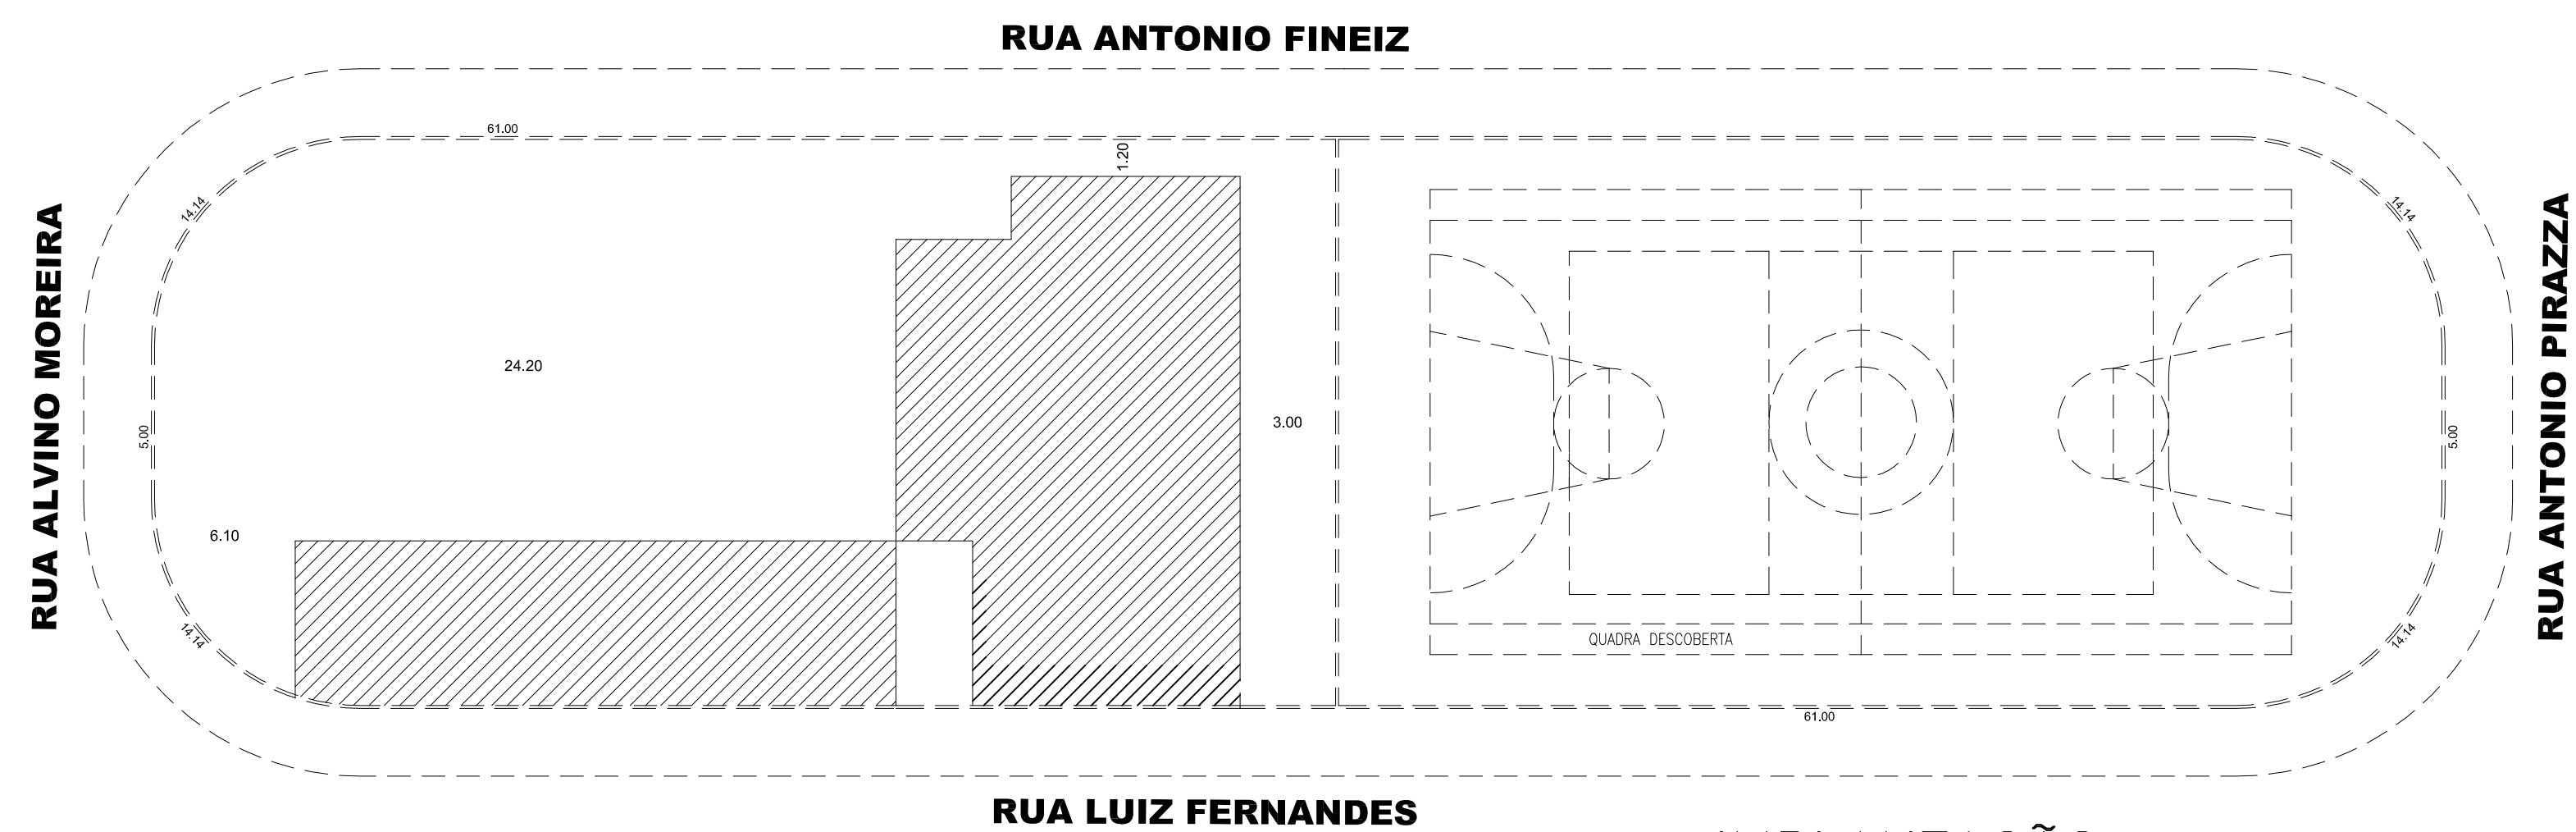


8 IMPLANTAÇÃO
ESCALA = 1:200

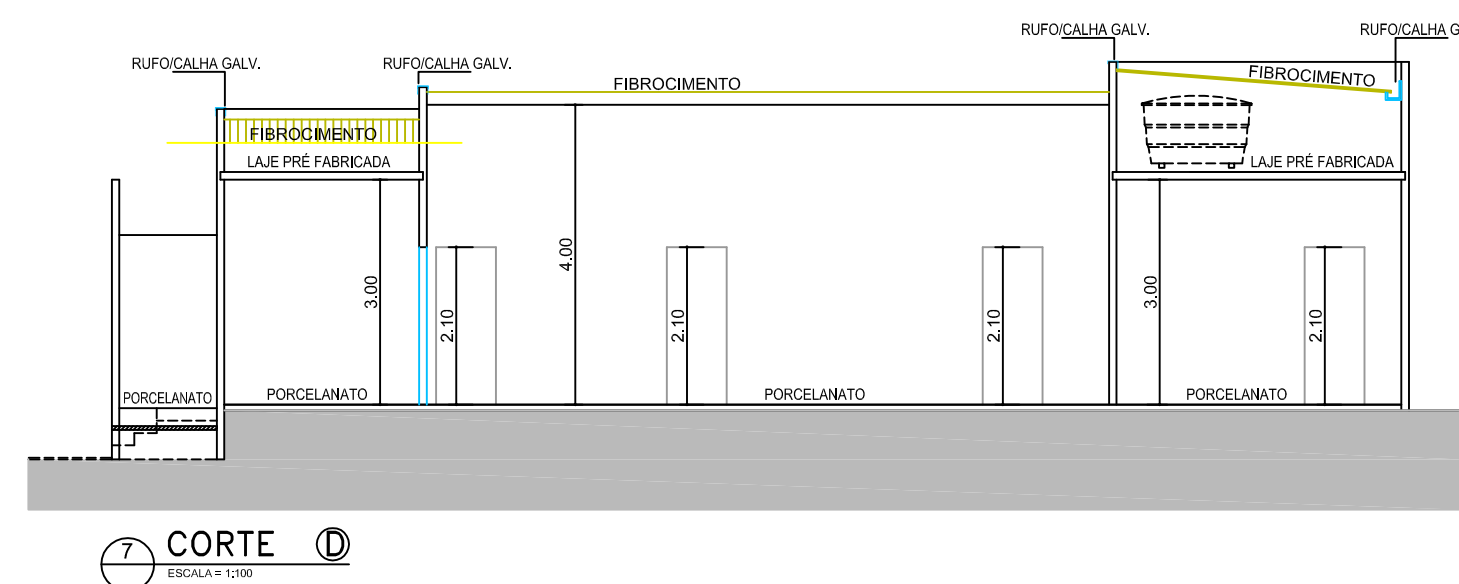


CORTE
ESCALA = 1:50

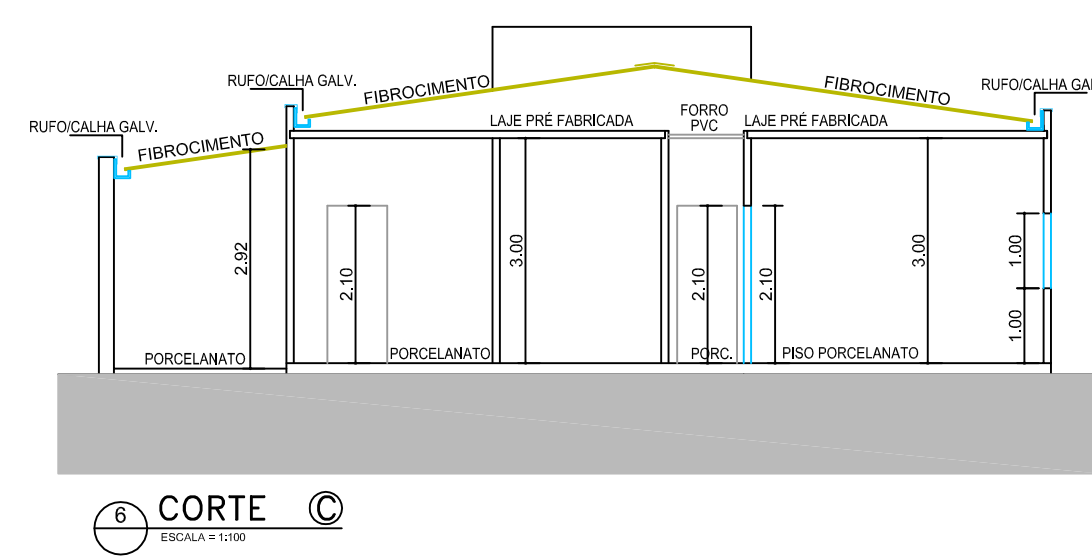


CORTE
ESCALA = 1:50

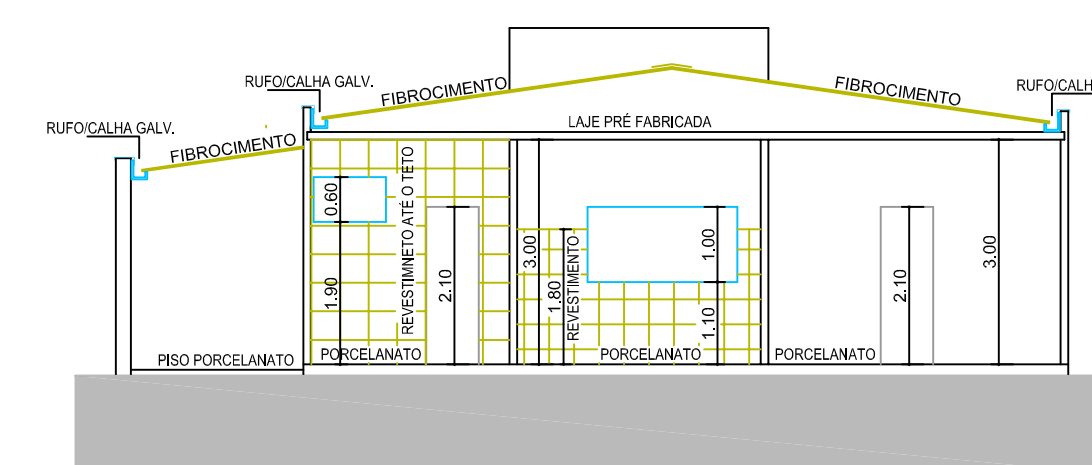

CORTE
ESCALA = 1:50

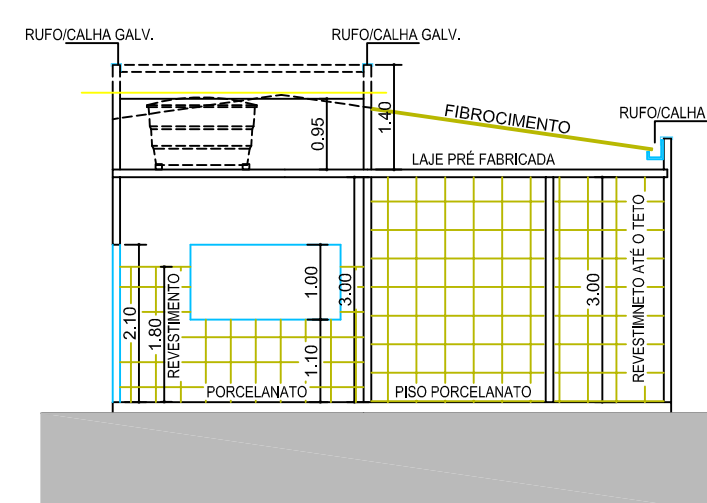

CORTE
ESCALA = 1:50

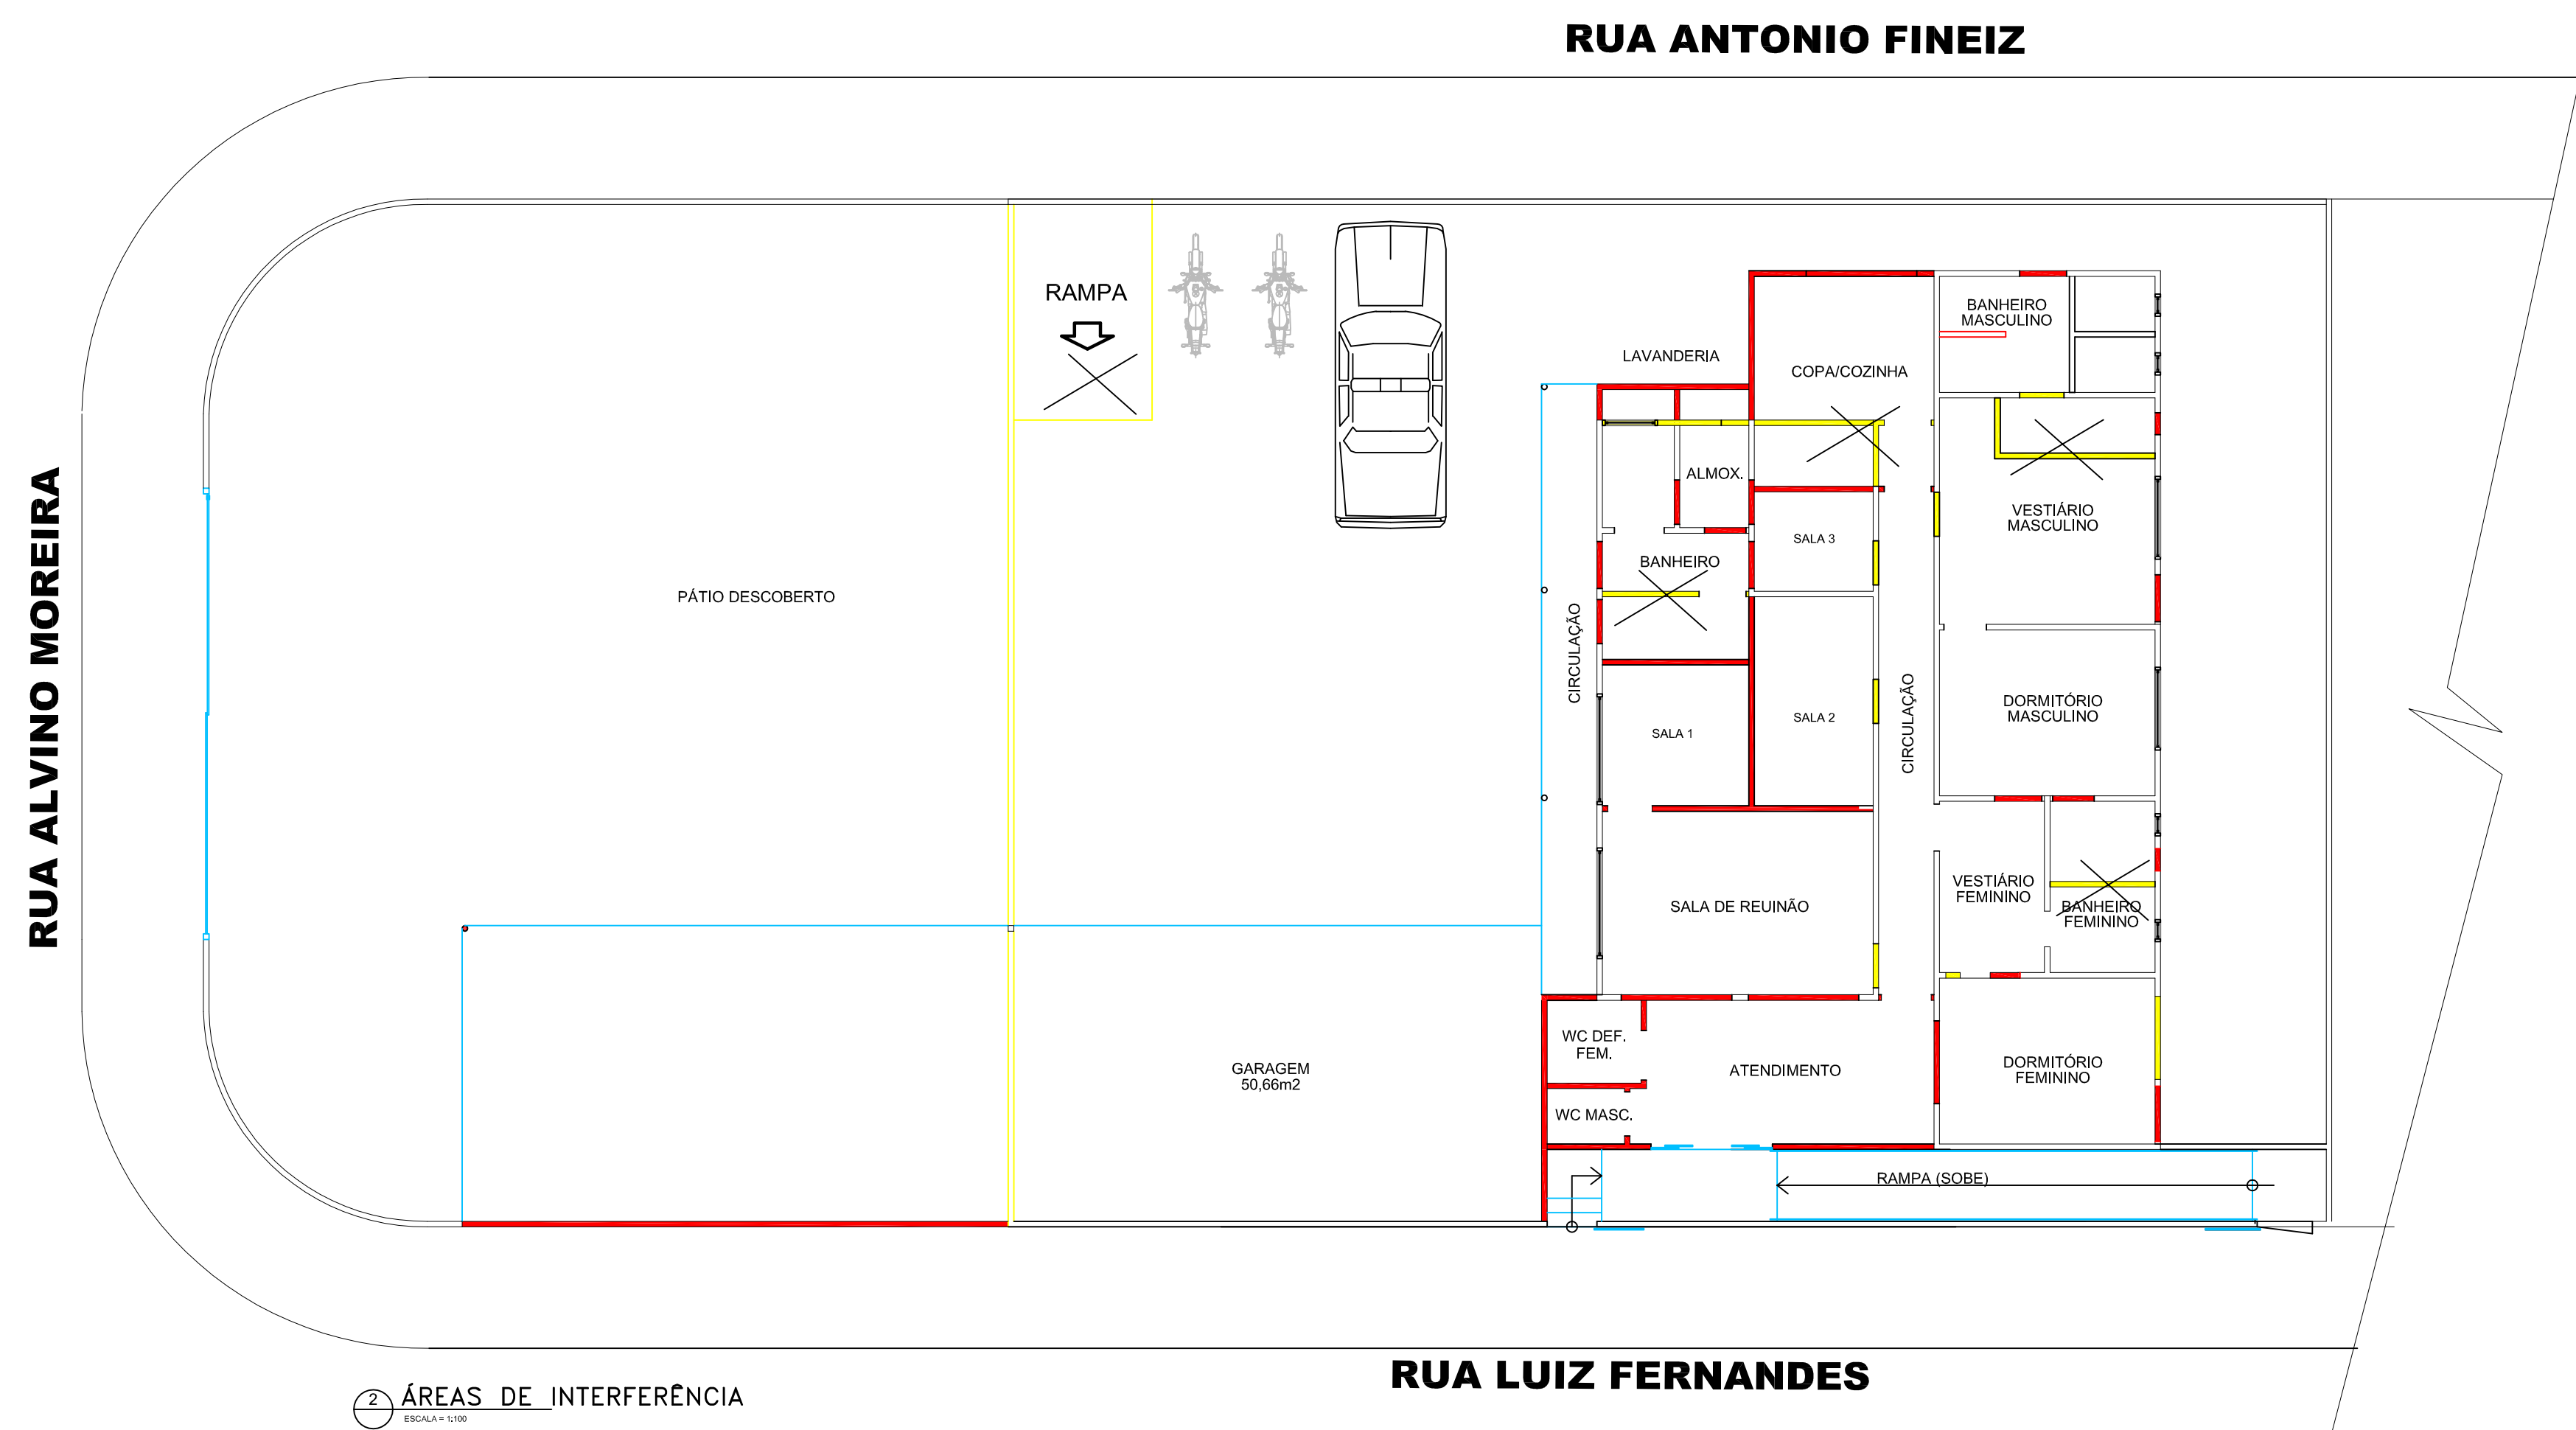

ÁREAS DE INTERFERÊNCIA
DEMOLIÇÃO
CONSTRUÇÃO
ESCALA = 1:50

PREFEITURA DE IGARAÇU DO TIETÊ/SP

PROJETO PARA REFORMA DE
PRÉDIO PÚBLICO MUNICIPAL

FOLHA
2/2

- INTERFERÊNCIAS
- CORTES A,B,C,D
- COBERTURA
- IMPLANTAÇÃO
- FACHADA

CONJUNTO ESPORTIVO EDUCACIONAL DONATO VINCHI
ENTRE AS RUAS LUIZ FERNANDES, ALVINO MOREIRA,
ANTONIO FINEIZ E ANTONIO PIRAZZA
CONJUNTO HABITACIONAL HUMBERTO SCALIZA (CECAP)
IGARAÇU DO TIETÊ - S.P.



ADMINISTRAÇÃO

CARLOS ALBERTO VARASQUIM
PREFEITO

GABRIEL JOSÉ SAHADE
VICE-PREFEITO

ÁREA DO TERRENO	1.747,34 m²
ÁREA CONSTRUÍDA	
PRINCIPAL	159,00 m²
CIRCULARIZAÇÃO COBERTA	102,00 m²
ÁREA TOTAL COBERTA	261,00 m²
ÁREA DESCOBERTA	
RAMPAS/ACESSOS	20,00 m²
PÁTIO DESCOBERTO	315,00 m²

DATA:	DES/PROJETO:	ESCALA:	ÁREAS:
FEVEREIRO/2025	ALTAR ROBERTO PASSARELLI ENGENHEIRO CIVIL CREA: 506156915	INDICADA	VER QUADRO DE ÁREAS
		Engenheiro Responsável	MURILO BRUNO DE SOUZA CREA: 506991908B Engenheiro Civil
		DEPARTAMENTO DE OBRAS E SERVIÇOS PÚBLICOS	