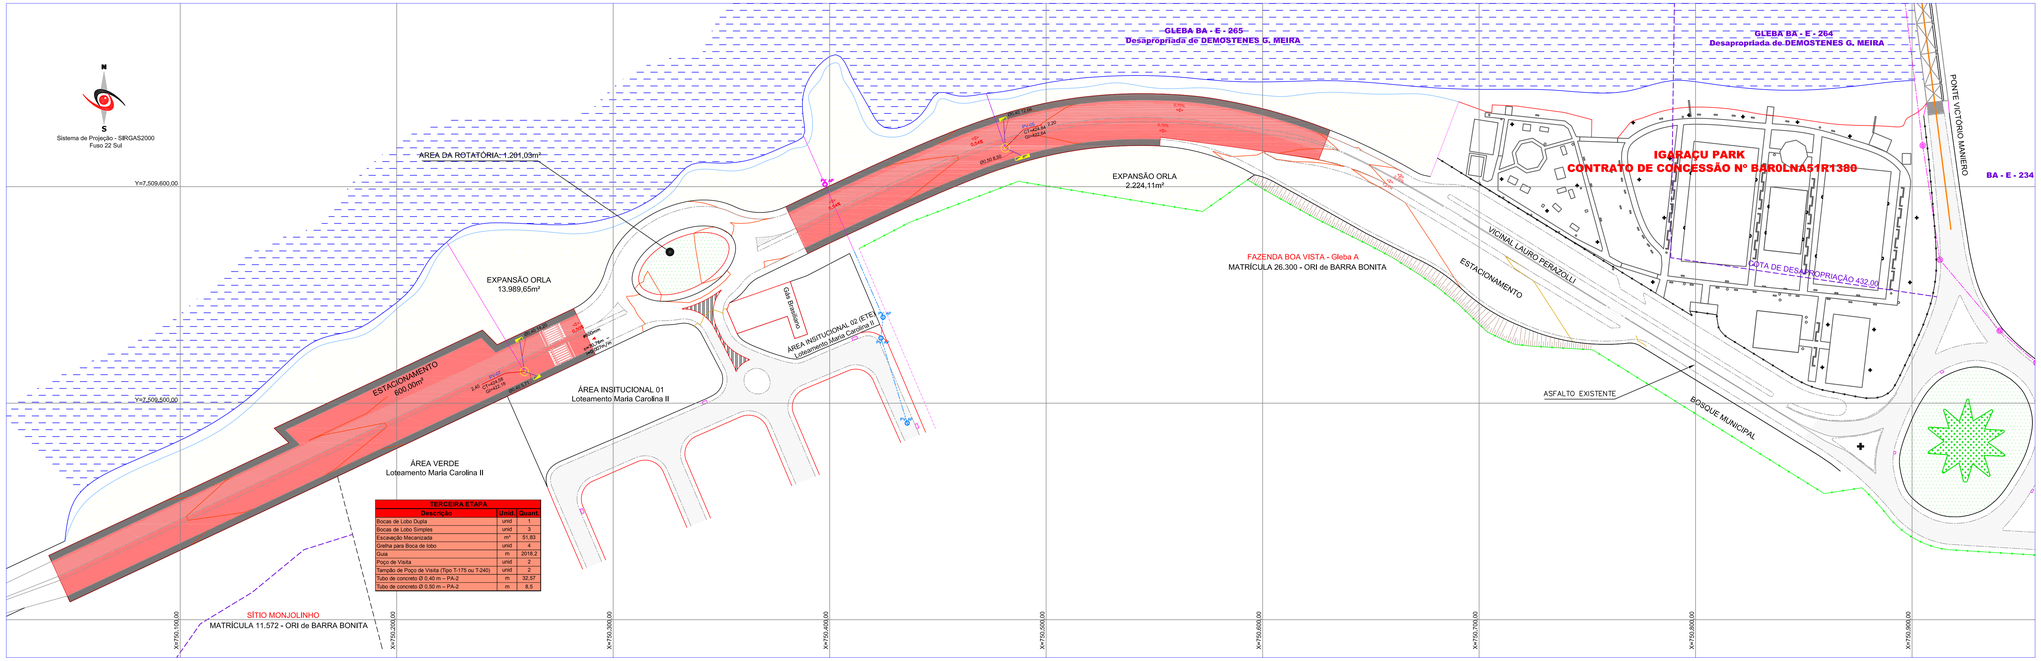

TERCEIRA ETAPA

Descrição	Unid	Quant.
Bocas de Lobo Dupla	und	1
Bocas de Lobo Simples	und	3
Escavação Mecanizada	m³	51,83
Grelha para Boca de lobo	und	4
Guia	m	2018,2
Poço de Visita	und	2
Tampão de Poço de Visita (Tipo T-175 ou T-240)	und	2
Tubo de concreto Ø 0,40 m – PA-2	m	32,57
Tubo de concreto Ø 0,50 m – PA-2	m	8,5

LEGENDA

- BOCA DE LOBO SIMPLES
- BOCA DE LOBO DUPLA
- SENTIDO CAIMENTO DA TUBULAÇÃO
- SENTIDO CAIMENTO DA VIA
- PV POÇO DE VISITA PARA TUBOS DN 600 mm
- PV POÇO DE VISITA PARA TUBOS DN 800 mm
- REDE EXISTENTE DN 800 mm

POÇO DE VISITA — NOME DO TRECHO – DIÂMETRO DO TUBO — TRECHO–00 Ø00mm

GI.M: 000,00 GERATRIZ INFERIOR MONTANTE — c=00,00m – i=0,000m/m COMPRIMENTO DO TRECHO INCLINAÇÃO — GI.J: 000,00 GERATRIZ INFERIOR JUSANTE

* MEDIDAS DOS PVS SÃO EXTERNAS

Para fins de implantação e execução da obra, o sistema de drenagem foi subdividido em etapas, identificadas conforme a legenda a seguir:

TERCEIRA ETAPA

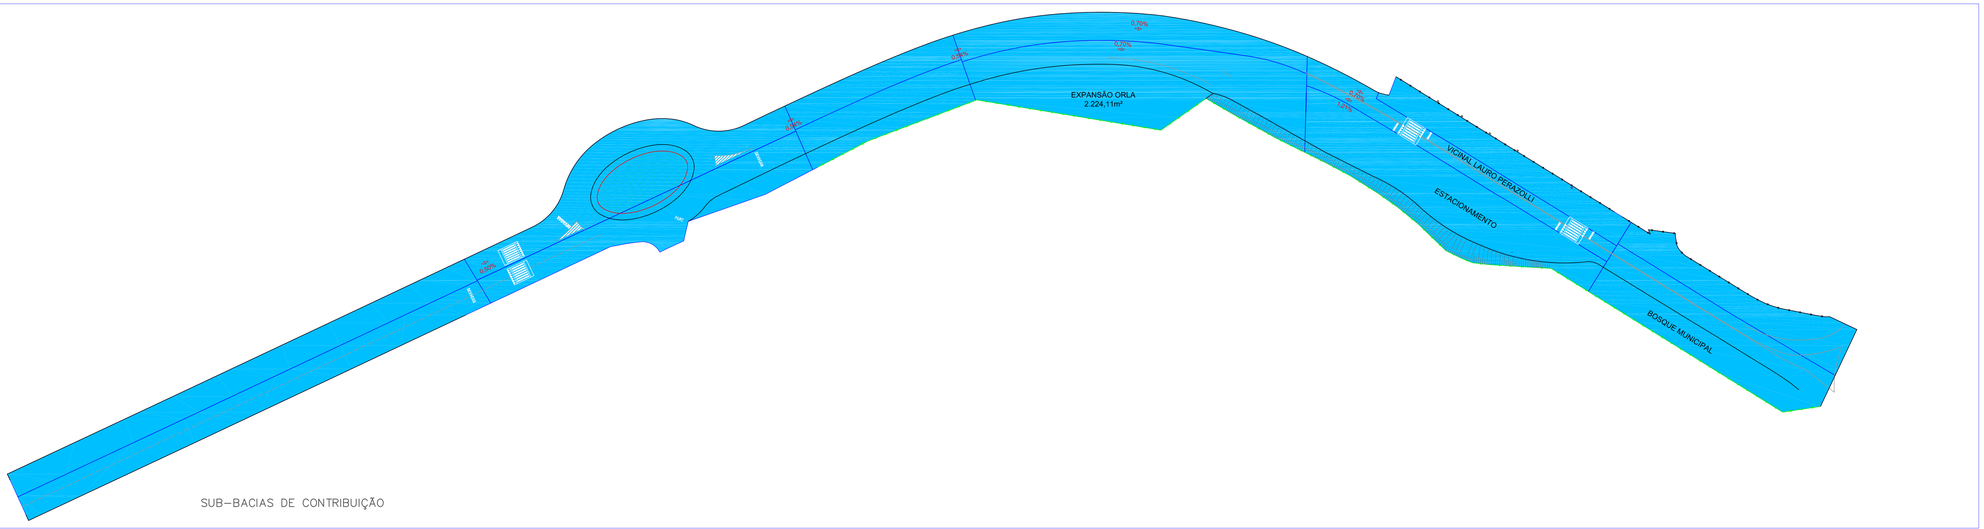

ELABORADO POR:
Orbital agrimensura
orbitalagri@ymail.com /orbitalagrimensura (14) 99115-8086
Rua Barros, 373 - Centro - Igaraçu do Tietê - CEP:17350-023

DRENAGEM

Folha nº 01/02

MAIO/2026

Projeto:
PROJETO DE DRENAGEM – TERCEIRA ETAPA

Denominação:
DUPLICAÇÃO PARCIAL DA VICINAL LAURO PERAZOLLI

Interessado:
PREFEITURA DA ESTÂNCIA TURISTICA DE IGARAÇU DO TIETÊ

Proprietário:
PREFEITURA DA ESTÂNCIA TURISTICA DE IGARAÇU DO TIETÊ

Município:
IGARAÇU DO TIETÊ – SP — Escala: 1:1.000

LOCALIZAÇÃO:
VIDE FOLHA

ÁREAS:
VIDE FOLHA

CARLOS ALBERTO VARASQUIM: 79903703872

Assinado digitalmente por CARLOS ALBERTO VARASQUIM:79903703872
Razão: Eu sou o autor deste documento
Localização:
Data: 2026.06.16 15:44:03-03'00'
Foxit PDF Reader Versão: 2024.4.0

PREFEITURA DA ESTÂNCIA TURISTICA DE IGARAÇU DO TIETÊ
CNPJ nº 44.458.467/0001-89

Assinado de forma digital por JOSE TIAGO ZANETI:30347493840
Dados: 2026.06.09 17:01:17 -03'00'

José Tiago Zaneti
Engenheiro Agrimensor
CREA - 5062072661

ART: 2620261642420

govbr — Documento assinado digitalmente
LUIS ROBERTO MACHADO
Data: 16/06/2026 19:09:32-0300
Verifique em https://validar.iti.gov.br

Este projeto arquitetonico tem seus direitos reservados ao seu autor de acordo com o **Inciso X do artigo 7º da Lei de Direitos Autorais 9.610/98 (LDA)**, de modo que a utilização, reprodução e/ou alteração sem prévia ciência do autor, violem os direitos intelectuais