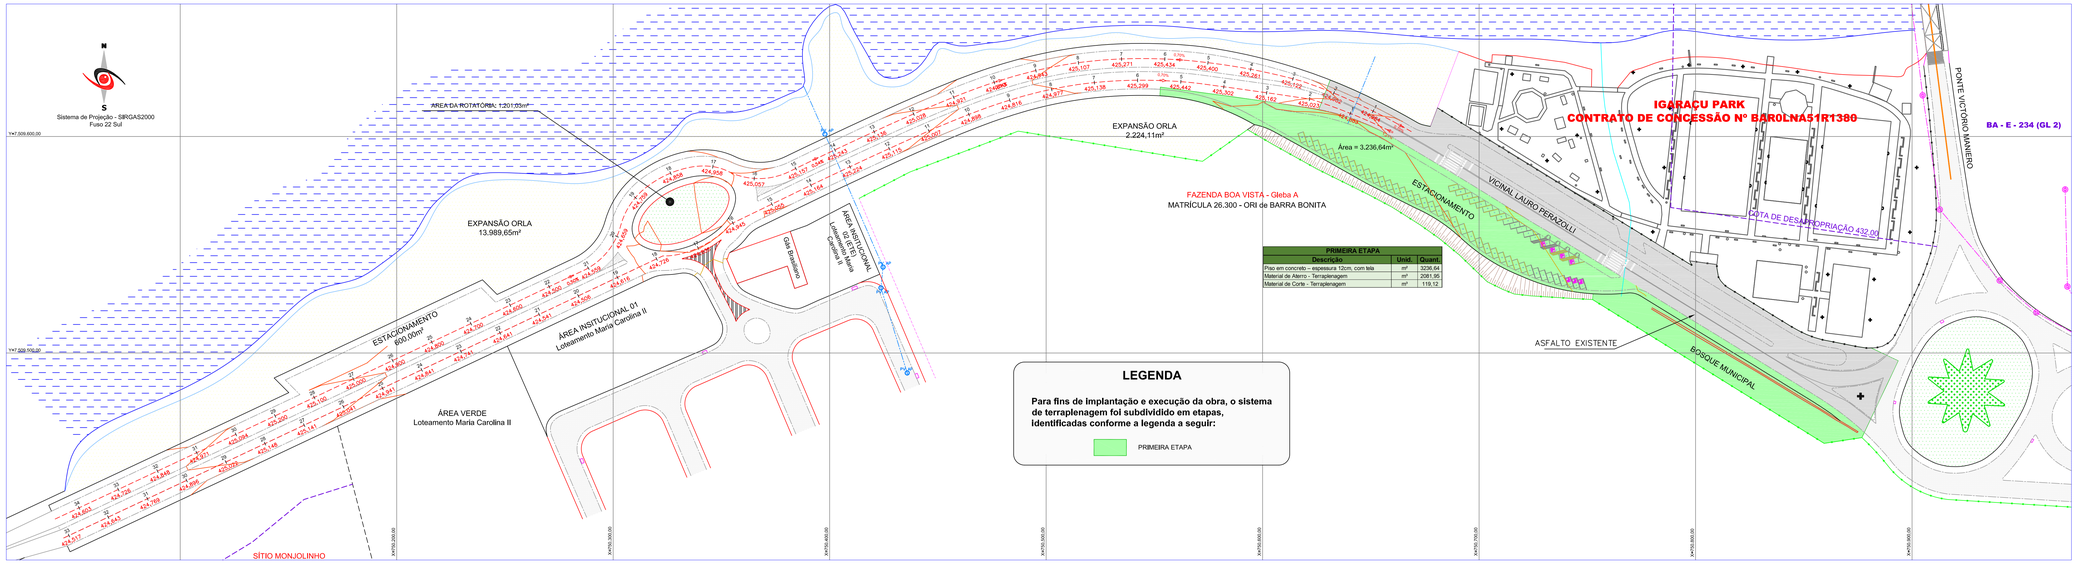

NOTAS

1. TODAS AS MEDIDAS, NÍVEIS E COORDENADAS APRESENTADAS NO PROJETO ESTÃO EM METROS, EXCETO INDICAÇÕES CONTRÁRIAS. AS ESTACAS ESTÃO DE 20 EM 20 m;
2. A INCLINAÇÃO MÁXIMA PARA OS TALUDES DE CORTE É DE 1v:1h E PARA TALUDES DE ATERRO É DE 1v:2h;
3. O CORPO DO ATERRO SERÁ COMPACTADO EM CAMADAS MÁXIMAS DE 30 cm (ANTES DA COMPACTAÇÃO) ATÉ ATINGIR UM GRAU DE COMPACTAÇÃO MÍNIMO DE 98% DO PROCTOR NORMAL; COM EXCEÇÃO DAS ÚLTIMAS 3 CAMADAS, QUE DEVERÃO SEGUIR AS SOLICITAÇÕES ESPECÍFICAS DO PROJETO DE PAVIMENTAÇÃO. ONDE NÃO HOUVER INDICAÇÃO, DEVERÁ ATINGIR 100% DO PROCTOR NORMAL;
4. NAS REGIÕES DE CORTE, A SUPERFÍCIE FINAL DE TERRAPLENAGEM DEVERÁ SER COMPACTADA COM GRAU DE COMPACTAÇÃO MÍNIMO DE 100% EM RELAÇÃO AO PROCTOR NORMAL;
5. OS TALUDES DEVERÃO RECEBER TRATAMENTO COM CAMADA DE MATERIAL ADUBADO E APLICAÇÃO DE GRAMA EM PLACAS SIMULTANEAMENTE À TERRAPLENAGEM;
6. PARA PROTEÇÃO E PRESERVAÇÃO DOS TALUDES, A DRENAGEM DOS MESMOS DEVERÁ SER EXECUTADA SIMULTANEAMENTE À TERRAPLENAGEM;
7. OS MATERIAIS UTILIZADOS PARA ATERRO SERÃO DE PRIMEIRA QUALIDADE E ISENTOS DE MATÉRIA ORGÂNICA, ENTULHOS OU IMPUREZAS;
8. SÃO VÁLIDAS SOMENTE AS INFORMAÇÕES APRESENTADAS EM LAYOUT;
9. PARA MEDIDAS DE PREVENÇÃO CONTRA EROSÕES E CARREAMENTO DE SEDIMENTOS VERIFICAR MEMORIAL DESCRITIVO DE TERRAPLENAGEM;
10. VOLUME DE TERRAPLENAGEM SEM FATOR DE EMPOLAMENTO;
11. PARA ELABORAÇÃO DOS PROJETOS FORAM OBSERVADAS AS NORMAS BRASILEIRAS PERTINENTES DA ABNT:

a. NBR 5681 – Controle tecnológico de execução de aterro
b. NBR 6459 – Determinação do Limite de Liquidez
c. NBR 6484 – Análise de Solo e Sondagem
d. NBR 6497 – Levantamento Geotécnico
e. NBR 8.044 – Projeto Geotécnico
f. NBR 9.061 – Segurança de Escavação a Céu Aberto
g. NBR 11.682 – Estabilidade de Taludes

ELABORADO POR:
Orbital agrimensura
orbitalagri@ymail.com /orbitalagrimensura (14) 99115-8086
Rua Barros, 373 - Centro - Igaraçu do Tietê - CEP:17350-023

ESTRADA MUNICIPAL SENTINDO IGARAÇU

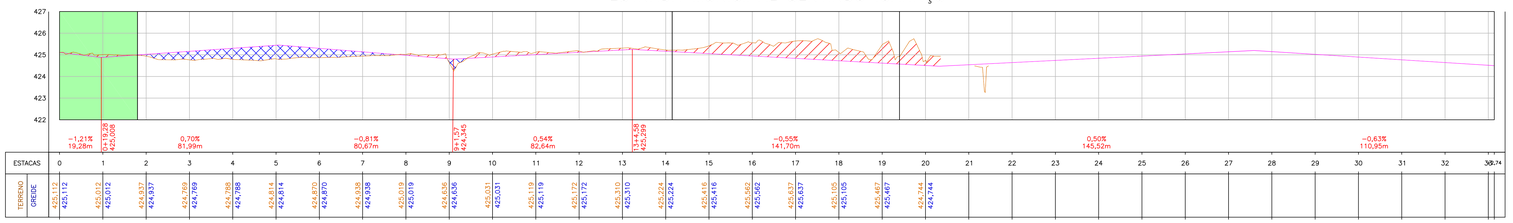

ESTRADA MUNICIPAL SENTIDO MACATUBA

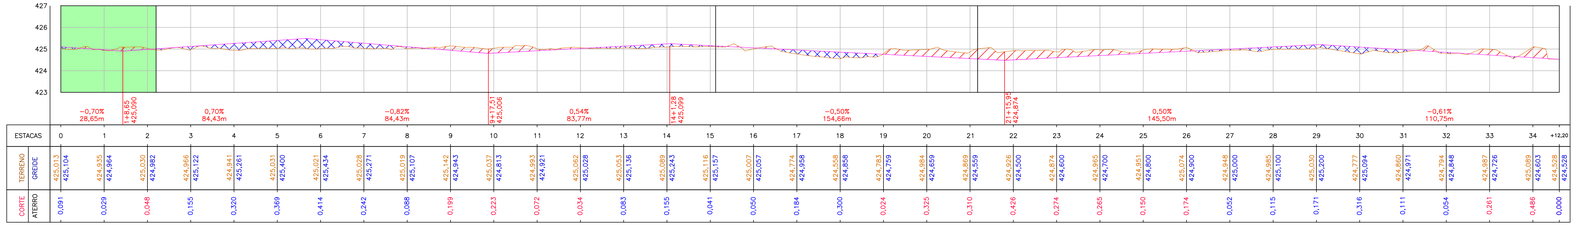

TERRAPLENAGEM

Folha nº 01/01
MAIO/2026

Projeto:
PROJETO DE TERRAPLENAGEM – PRIMEIRA ETAPA

Denominação:
DUPLICAÇÃO PARCIAL DA VICINAL LAURO PERAZOLLI

Interessado:
PREFEITURA DA ESTÂNCIA TURISTICA DE IGARAÇU DO TIETÊ

Proprietário:
PREFEITURA DA ESTÂNCIA TURISTICA DE IGARAÇU DO TIETÊ

Município:
IGARAÇU DO TIETÊ – SP

Escala: 1:1.000

LOCALIZAÇÃO:
VIDE FOLHA

ÁREAS:
VIDE FOLHA

PREFEITURA DA ESTÂNCIA TURISTICA DE IGARAÇU DO TIETÊ
CNPJ nº 44.498.467/0001-89

Assinado de forma digital por JOSE TIAGO ZANETI:30347493840
Dados: 2026.06.09 17:07:08 -03'00'

José Tiago Zaneti
Engenheiro Agrimensor
CREA - 5062072661

ART: 2620261642420

Este projeto arquitetonico tem seus direitos reservados ao seu autor de acordo com o **Inciso X do artigo 7º da Lei de Direitos Autorais 9.610/98 (LDA)**, de modo que a utilização, reprodução e/ou alteração sem prévia ciência do autor, violem os direitos intelectuais