



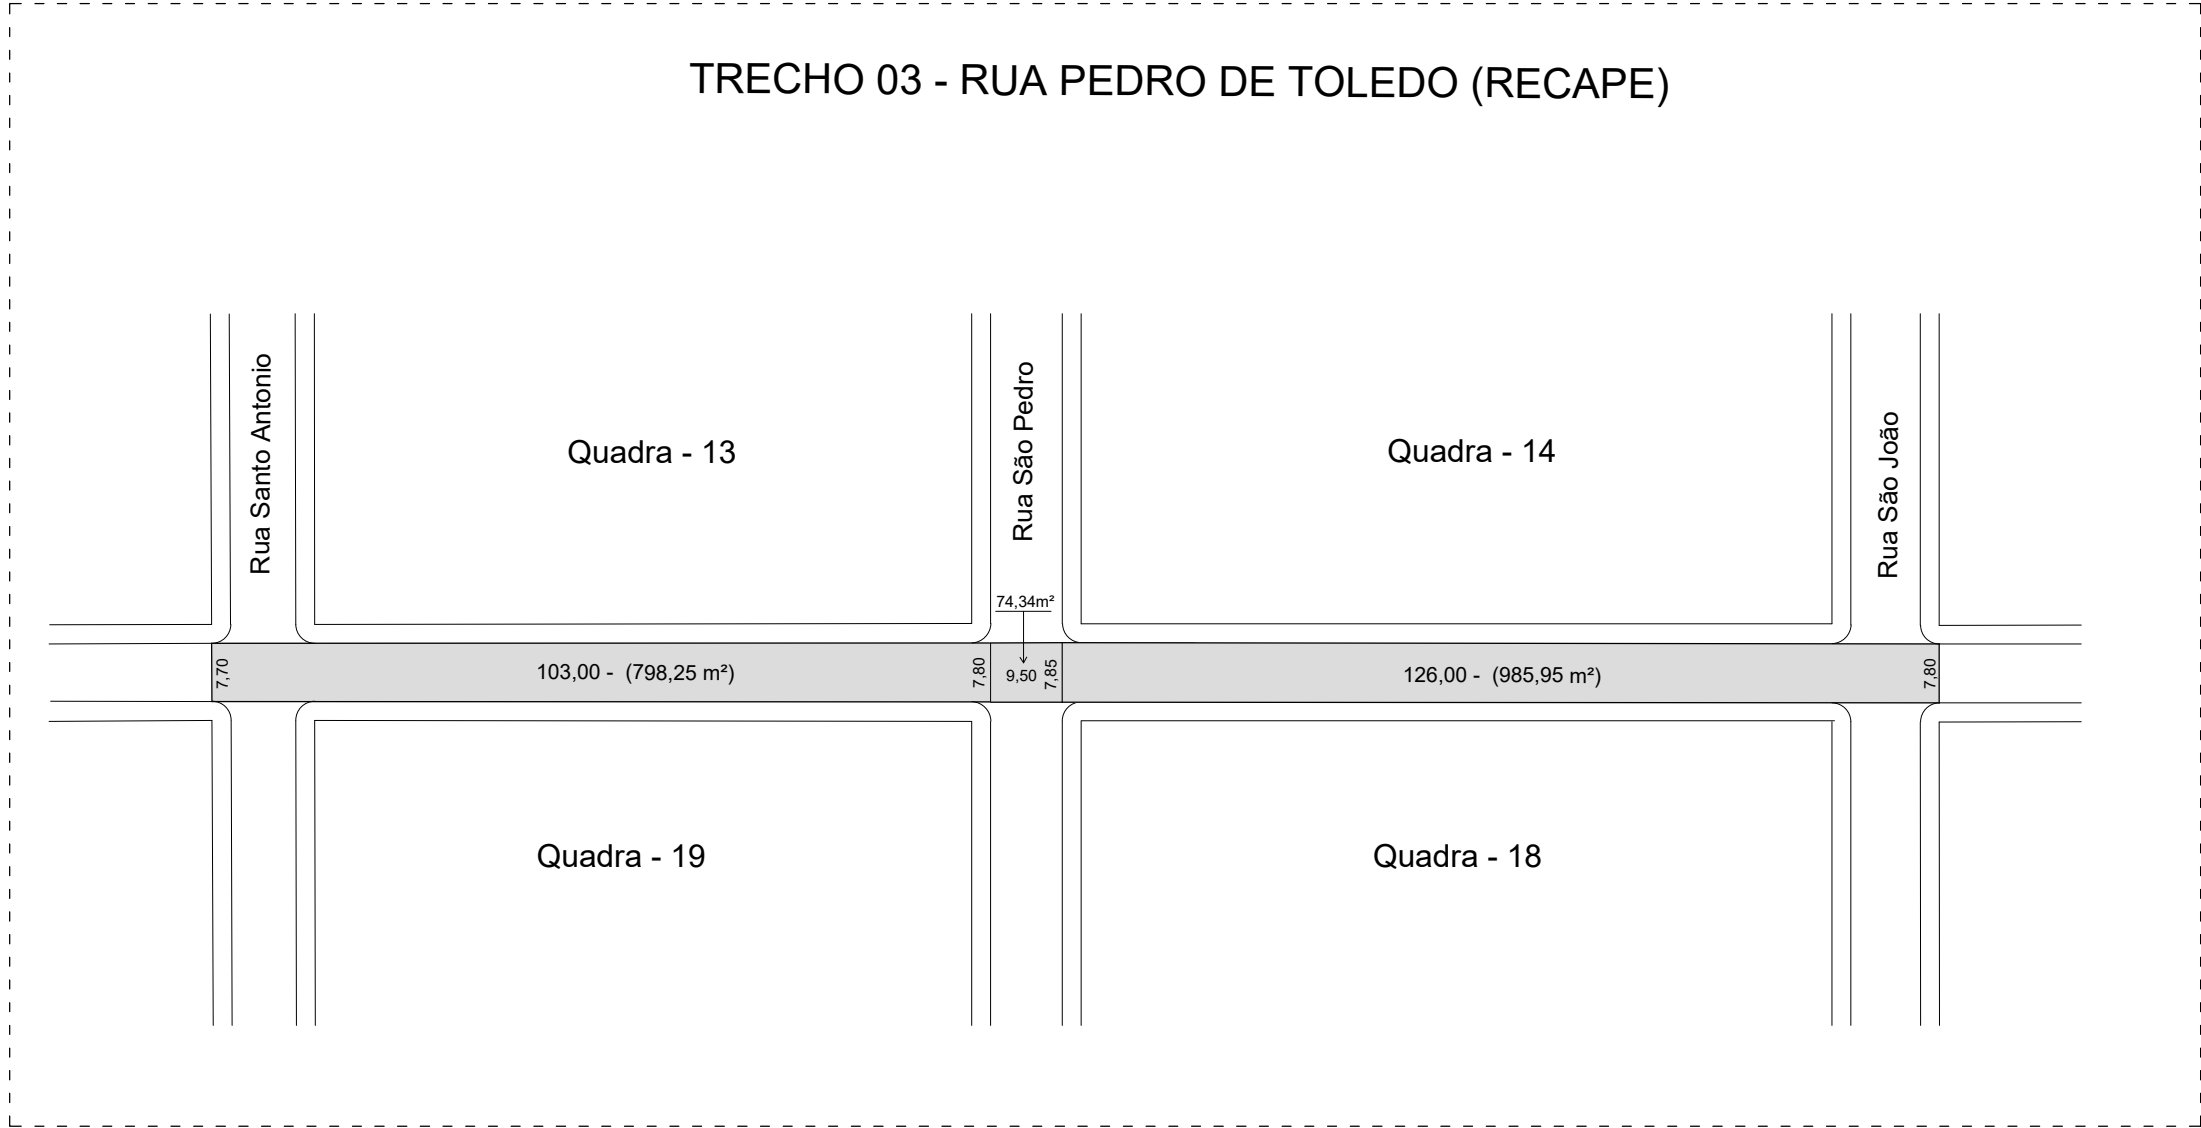


RECAPEAMENTO ASFÁLTICO - LINS				
LOCAL A SER RECAPEADO (RUA / TRECHO)	REC. ASFÁLTICO (m²) CBUQ - 3 cm	GUIAS E SARJETAS (m)		SARJETÃO (m) Concreto Fck 20 MPa
		GUIA RETA	GUIA CURVA	
TRECHO 01 - RUA PEDRO DE TOLEDO (Rua Maestro Carlos Gomes / Rua Comandante Salgado)	840,96	*****	*****	*****
TRECHO 02 - RUA PEDRO DE TOLEDO (Rua Tenente Gomes Ribeiro / Rua Tr. CCabo Belmont)	1.792,00	*****	*****	*****
TRECHO 03 - RUA PEDRO DE TOLEDO (Rua Santo Antonio / Rua São João)	1.858,54	*****	*****	*****
TOTAL	4.491,50	*****	*****	*****

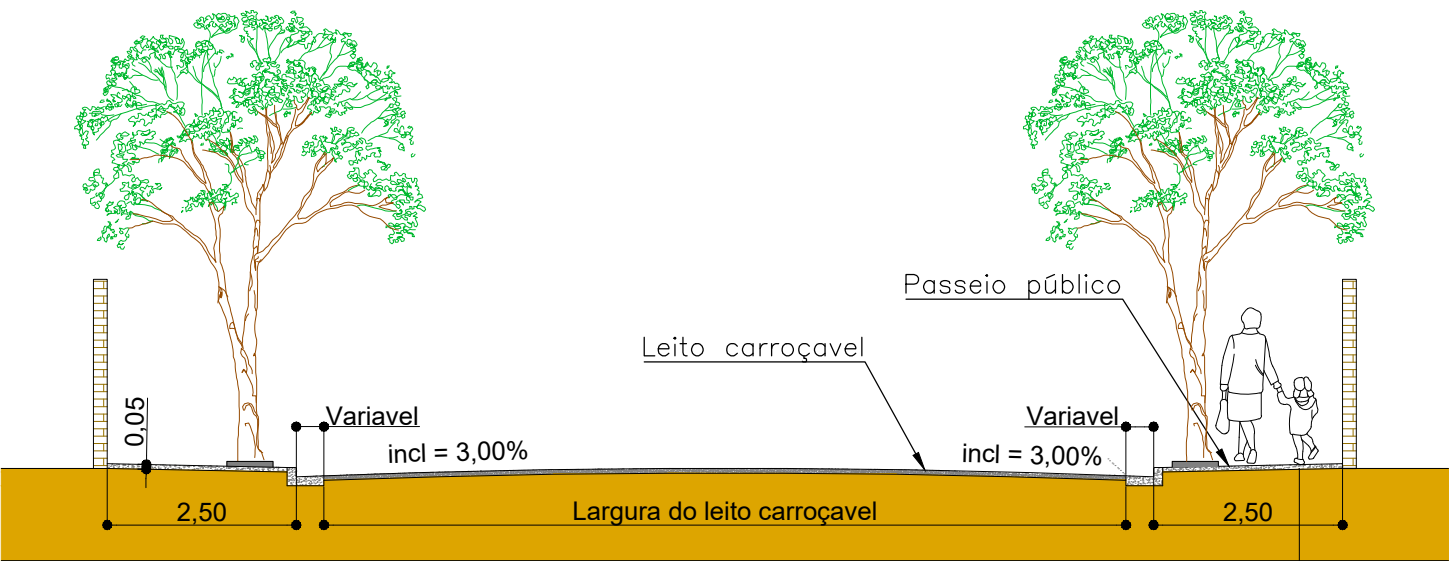

PERFIL DA RUA
S/ESC.

SEÇÃO TRANSVERSAL DO RECAPEAMENTO
RECAPEAMENTO ASFÁLTICO - CBUQ 3 CM

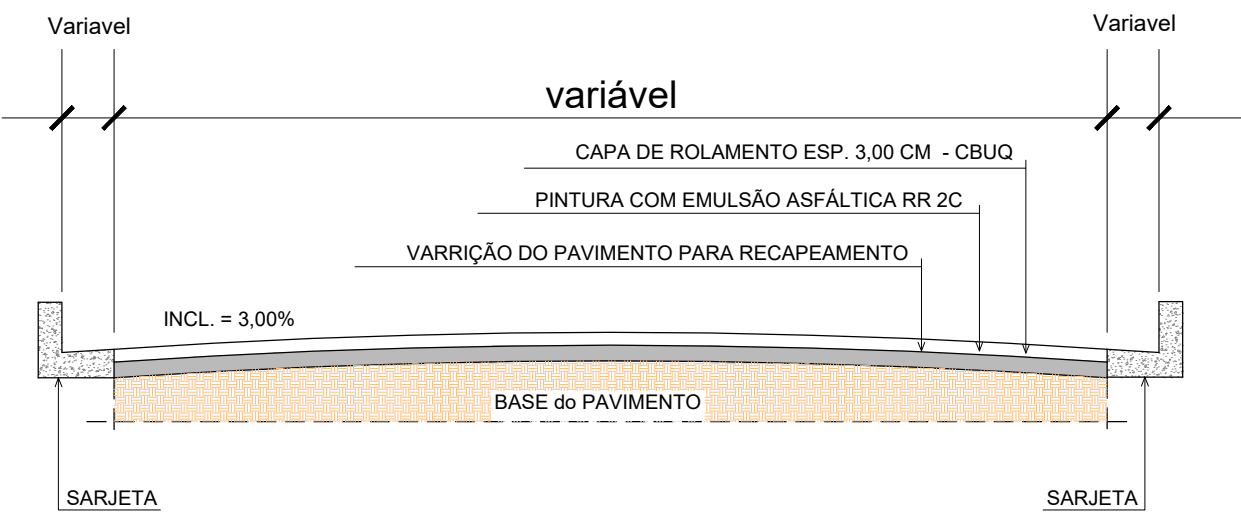

PERFIL DA RUA
S/ESC.



LINS

PROJETO DE RECAPEAMENTO ASFÁLTICO CBUQ 3cm

Objeto: Recapeamento Asfáltico - CBUQ 3cm

Local: Rua Pedro de Toledo - Lins/SP

PREFEITURA DE LINS
CNPJ: 44.531.788/0001-38

Responsável: **CLODOALDO PEREIRA MOTA**
Data: 26/08/2026 12:12:32 -0300
Verifique em <https://verificar-ds.gov.br>

Clodoaldo Pereira Mota
Engº Civil - CREA: 5070747795

SUSOP

D.A.T

Escala: 1:1000 | Desenho: Marques / Thiago | Data: Agosto/2026 | Folhas: ÚNICA