



AV. BRASIL

1 : 1000

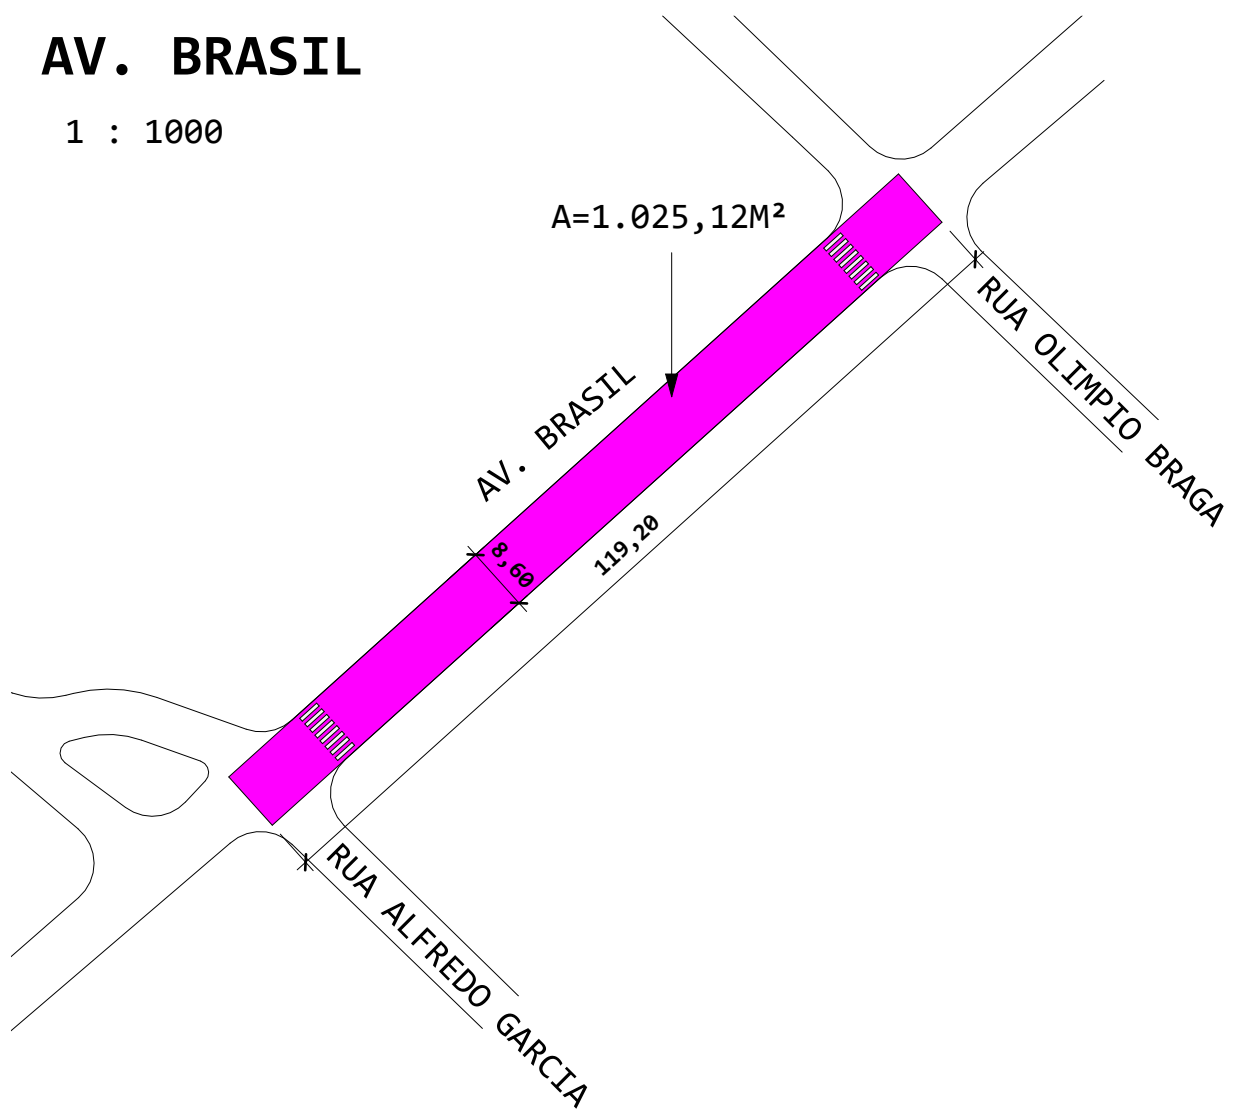

RUA ANTÔNIO MONTEIRO

1 : 1000

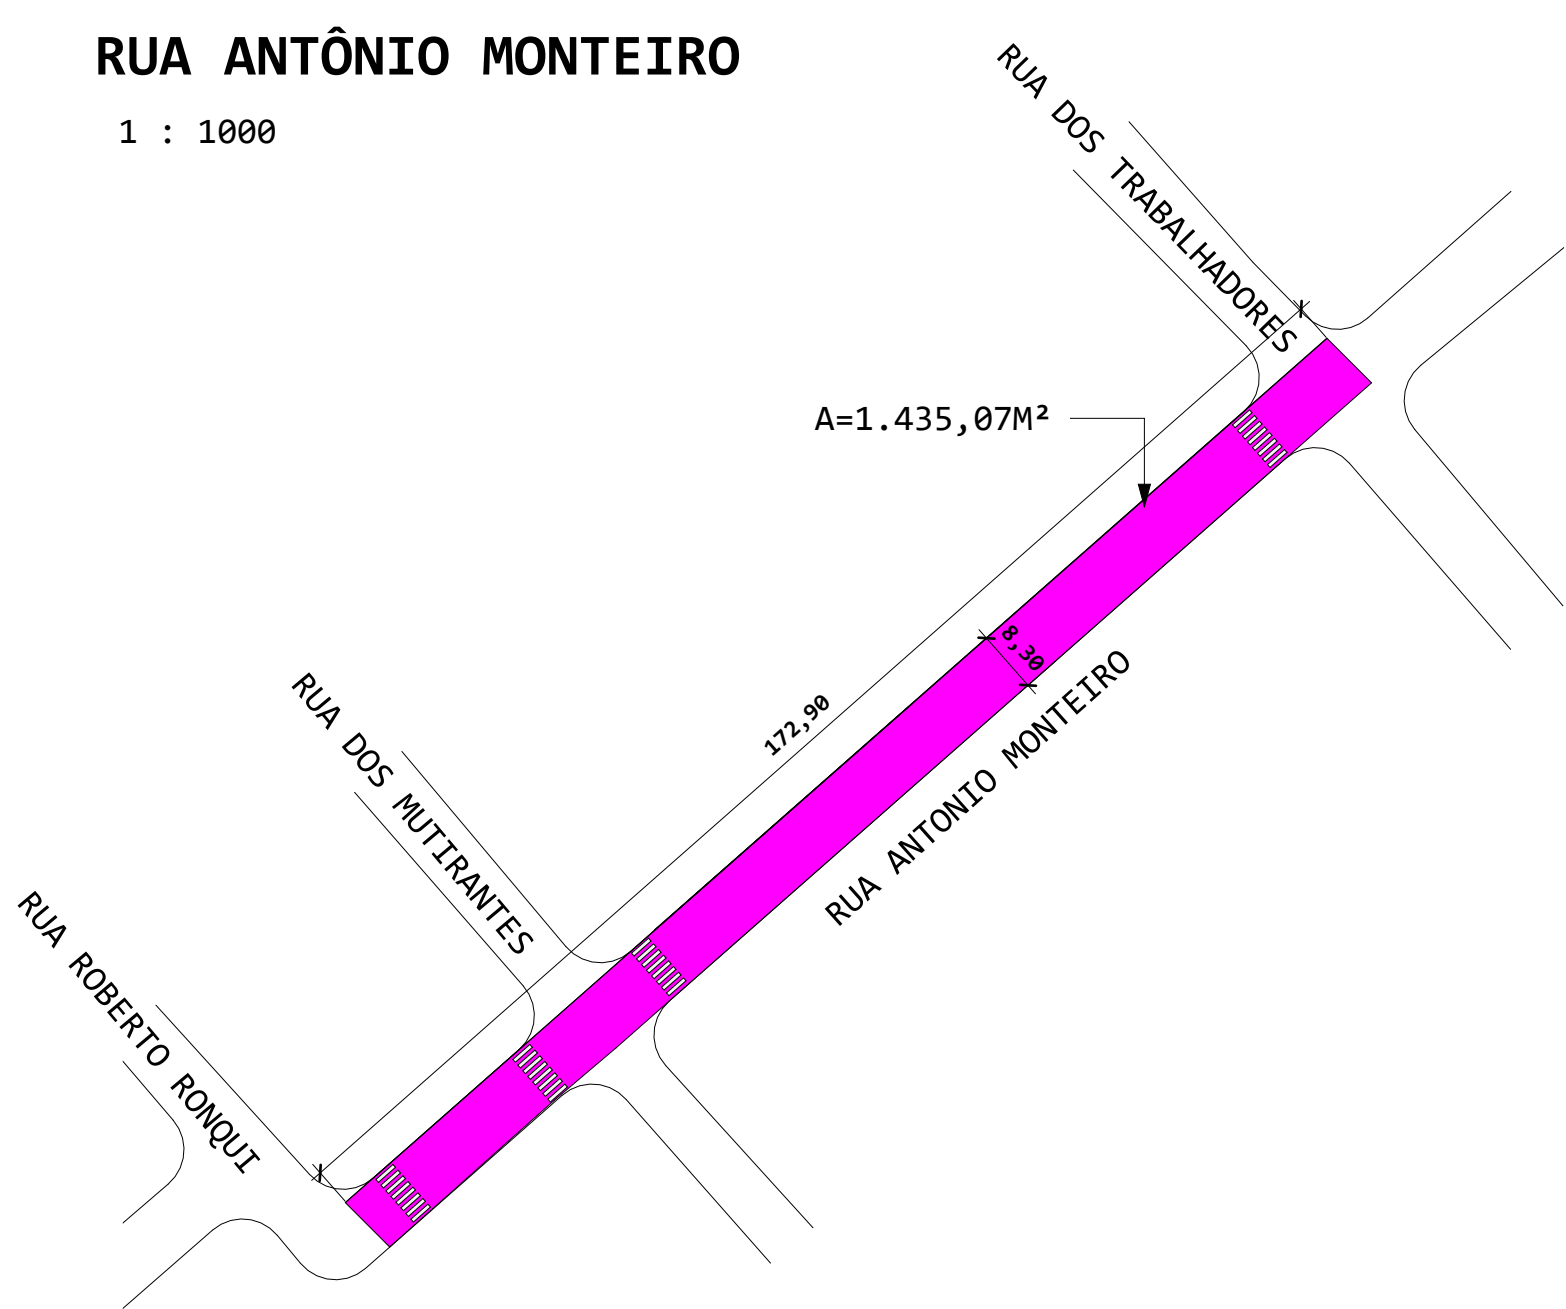


RUA PADRE MARTINS

1 : 1000




RUA PAULO VERGINIO

1 : 1000

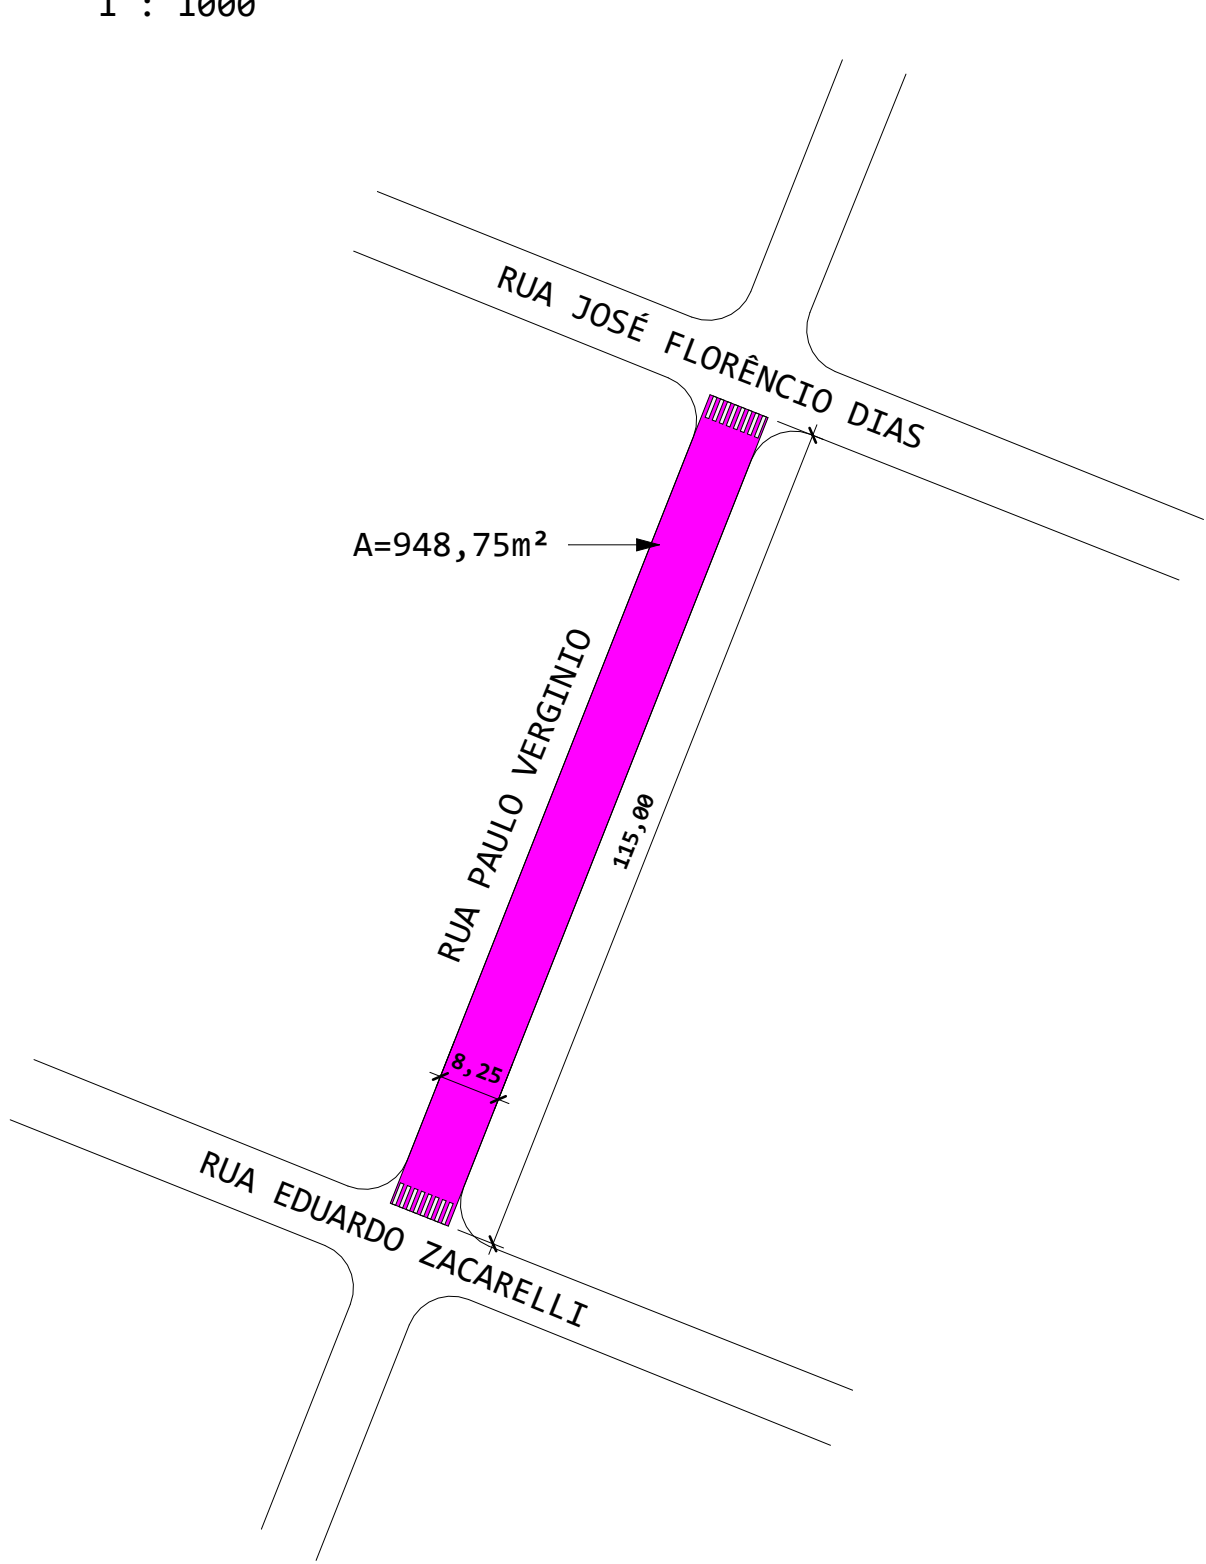


RUA JOÃO A. MEYER

1 : 1000

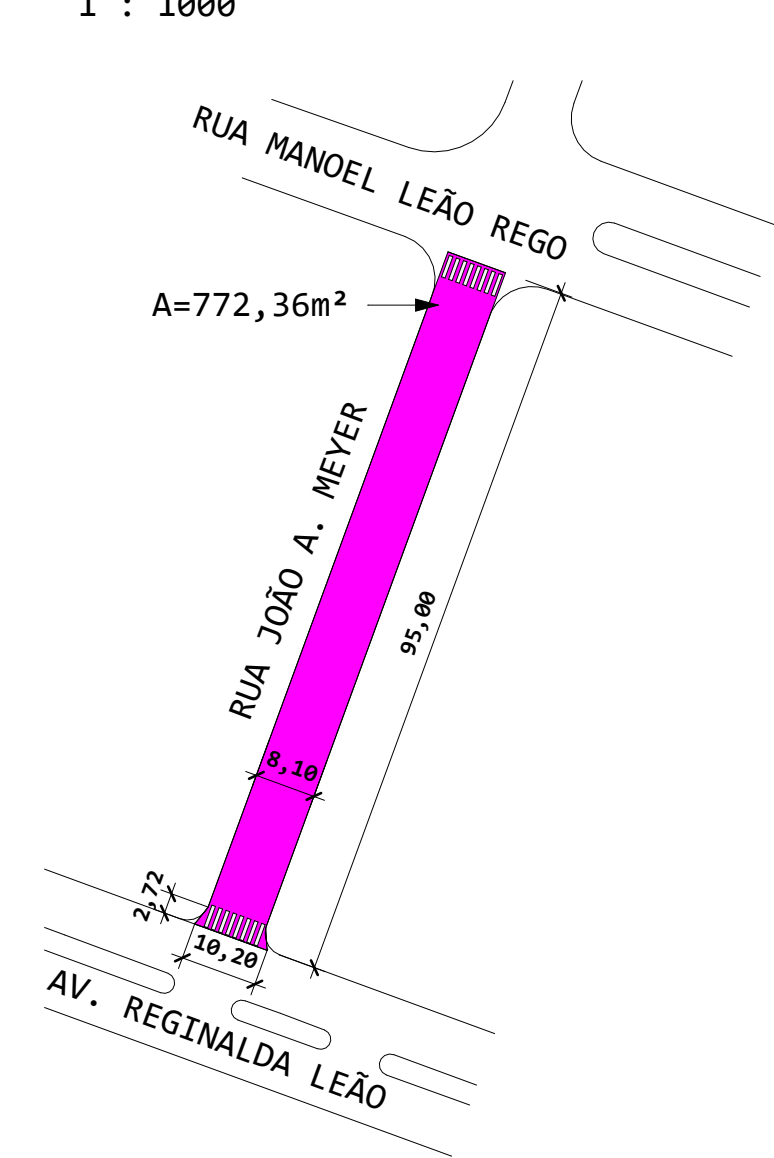


RUAS LAUDELINO B. ROCHA / AMAZONAS / PERNAMBUCO

1 : 1000

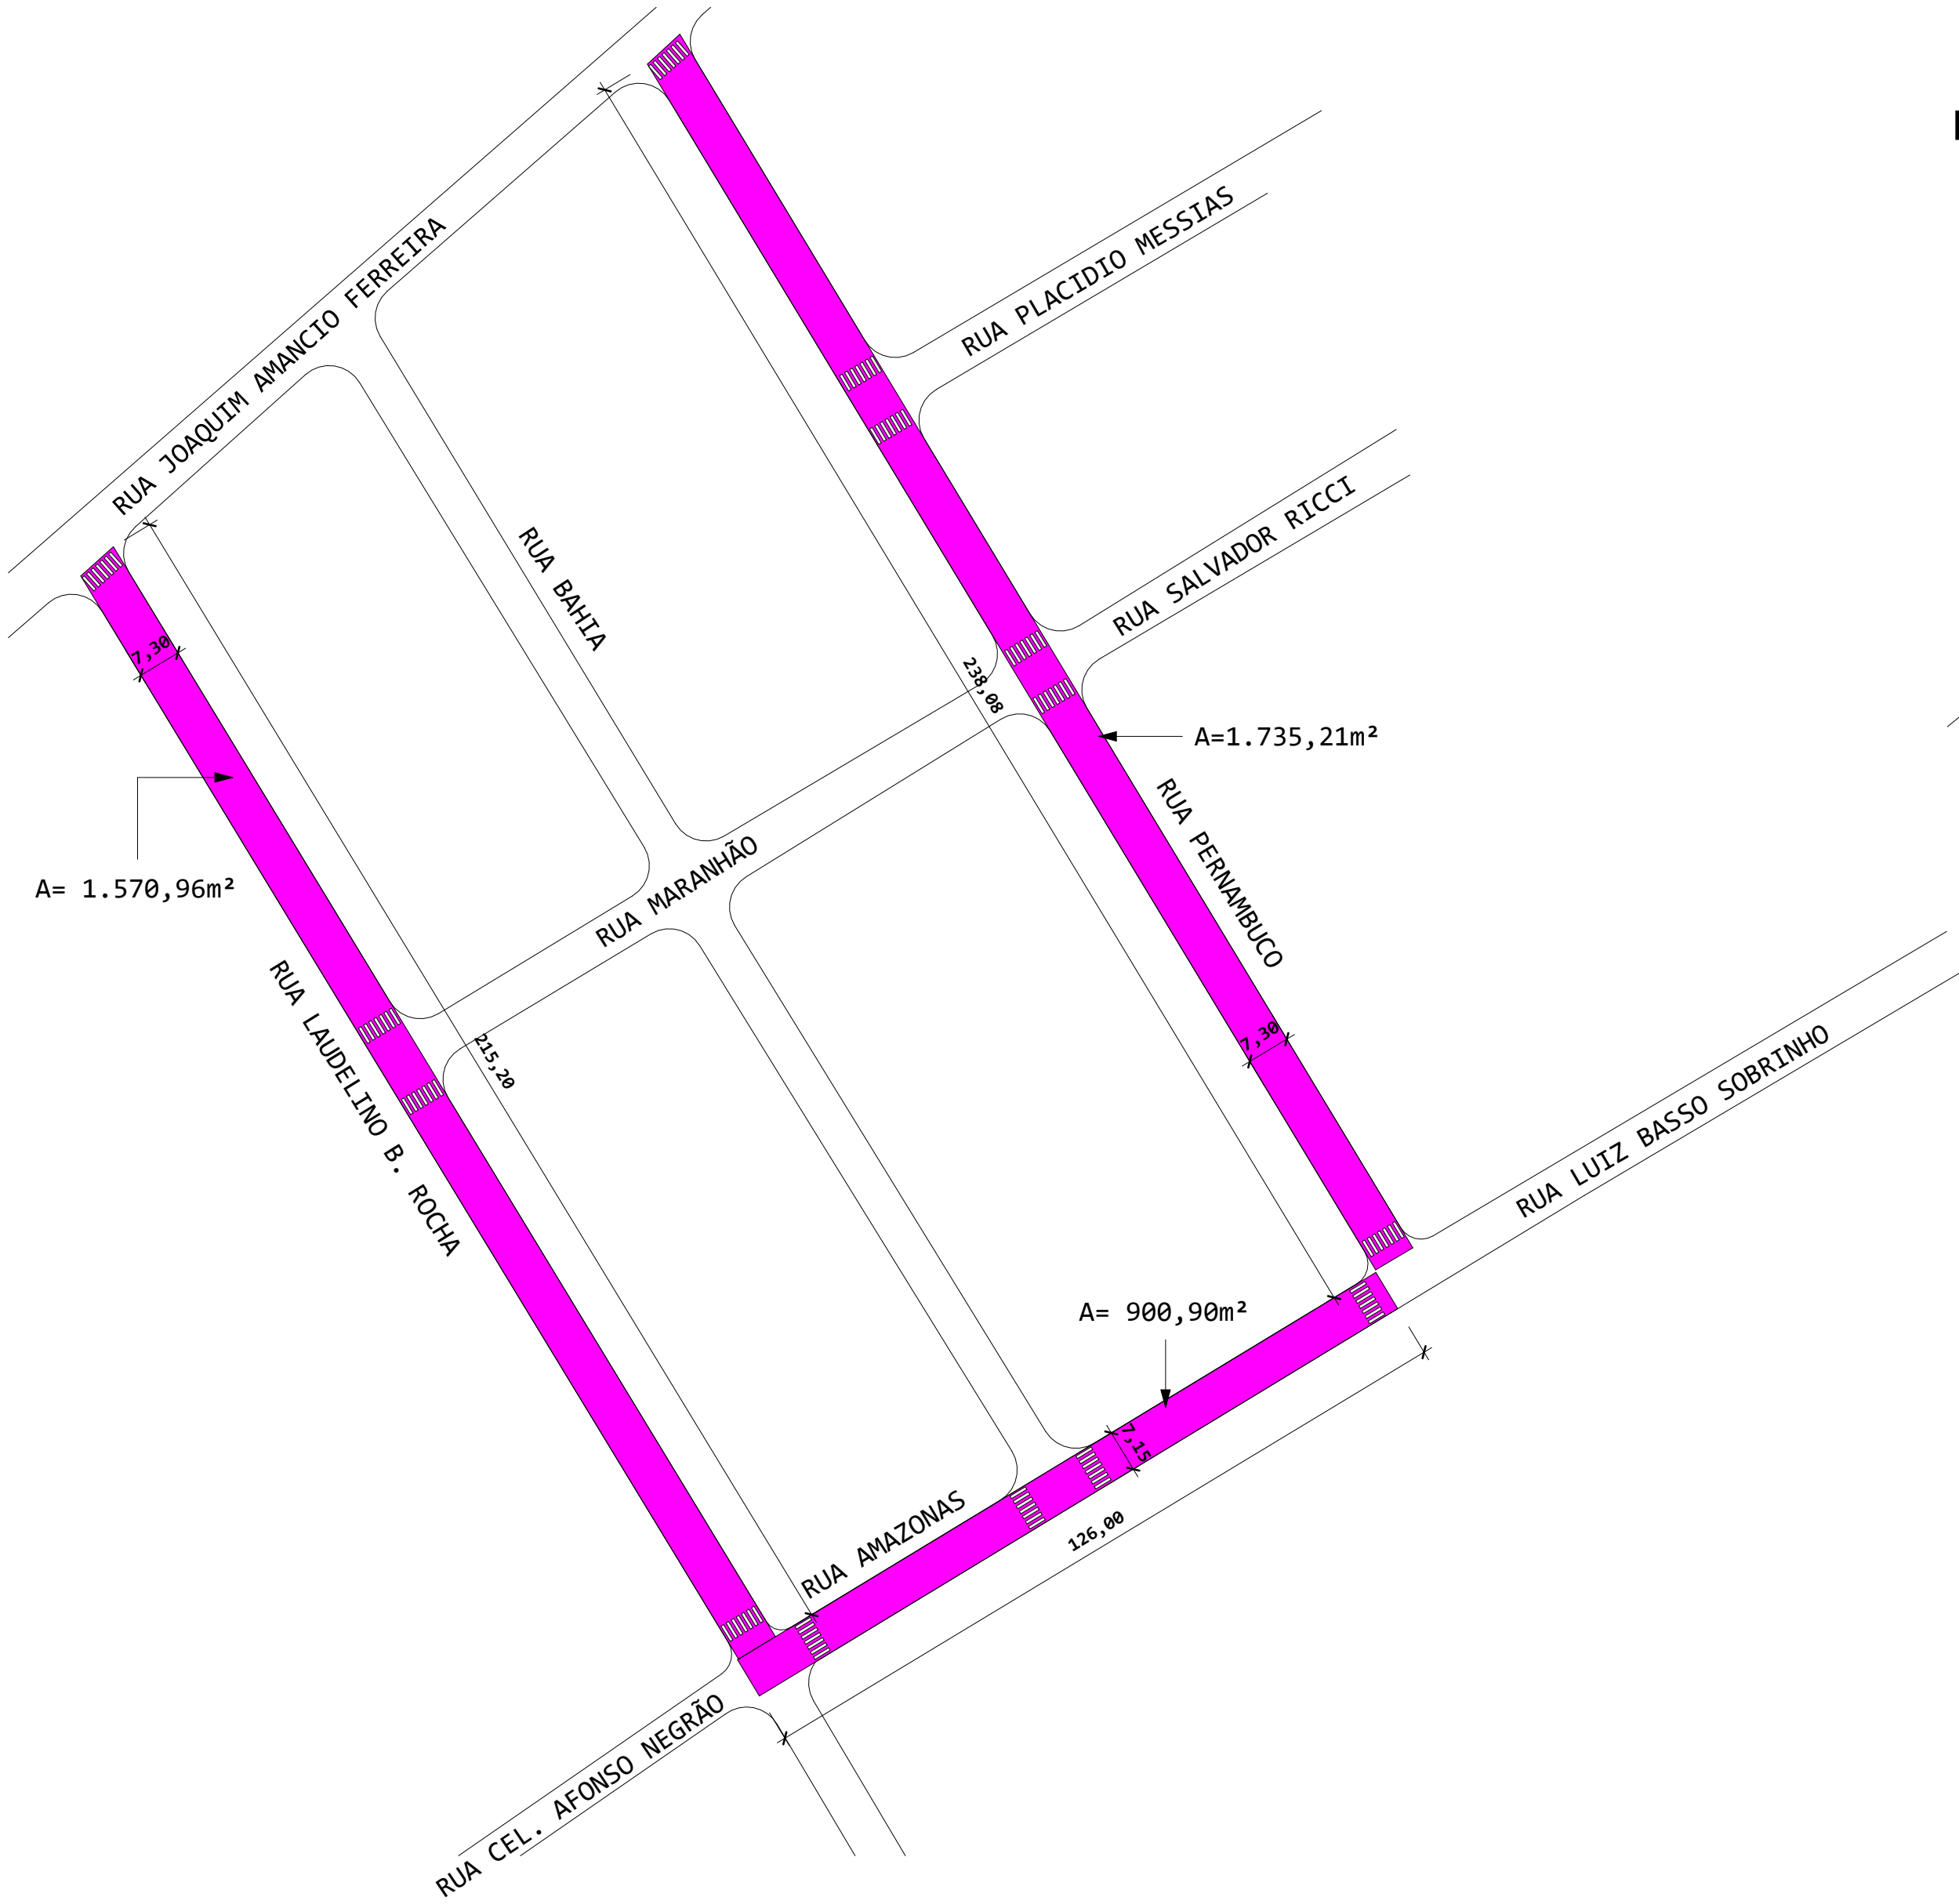


RUA HENRIQUE ALBERTO SILVA

1 : 1000

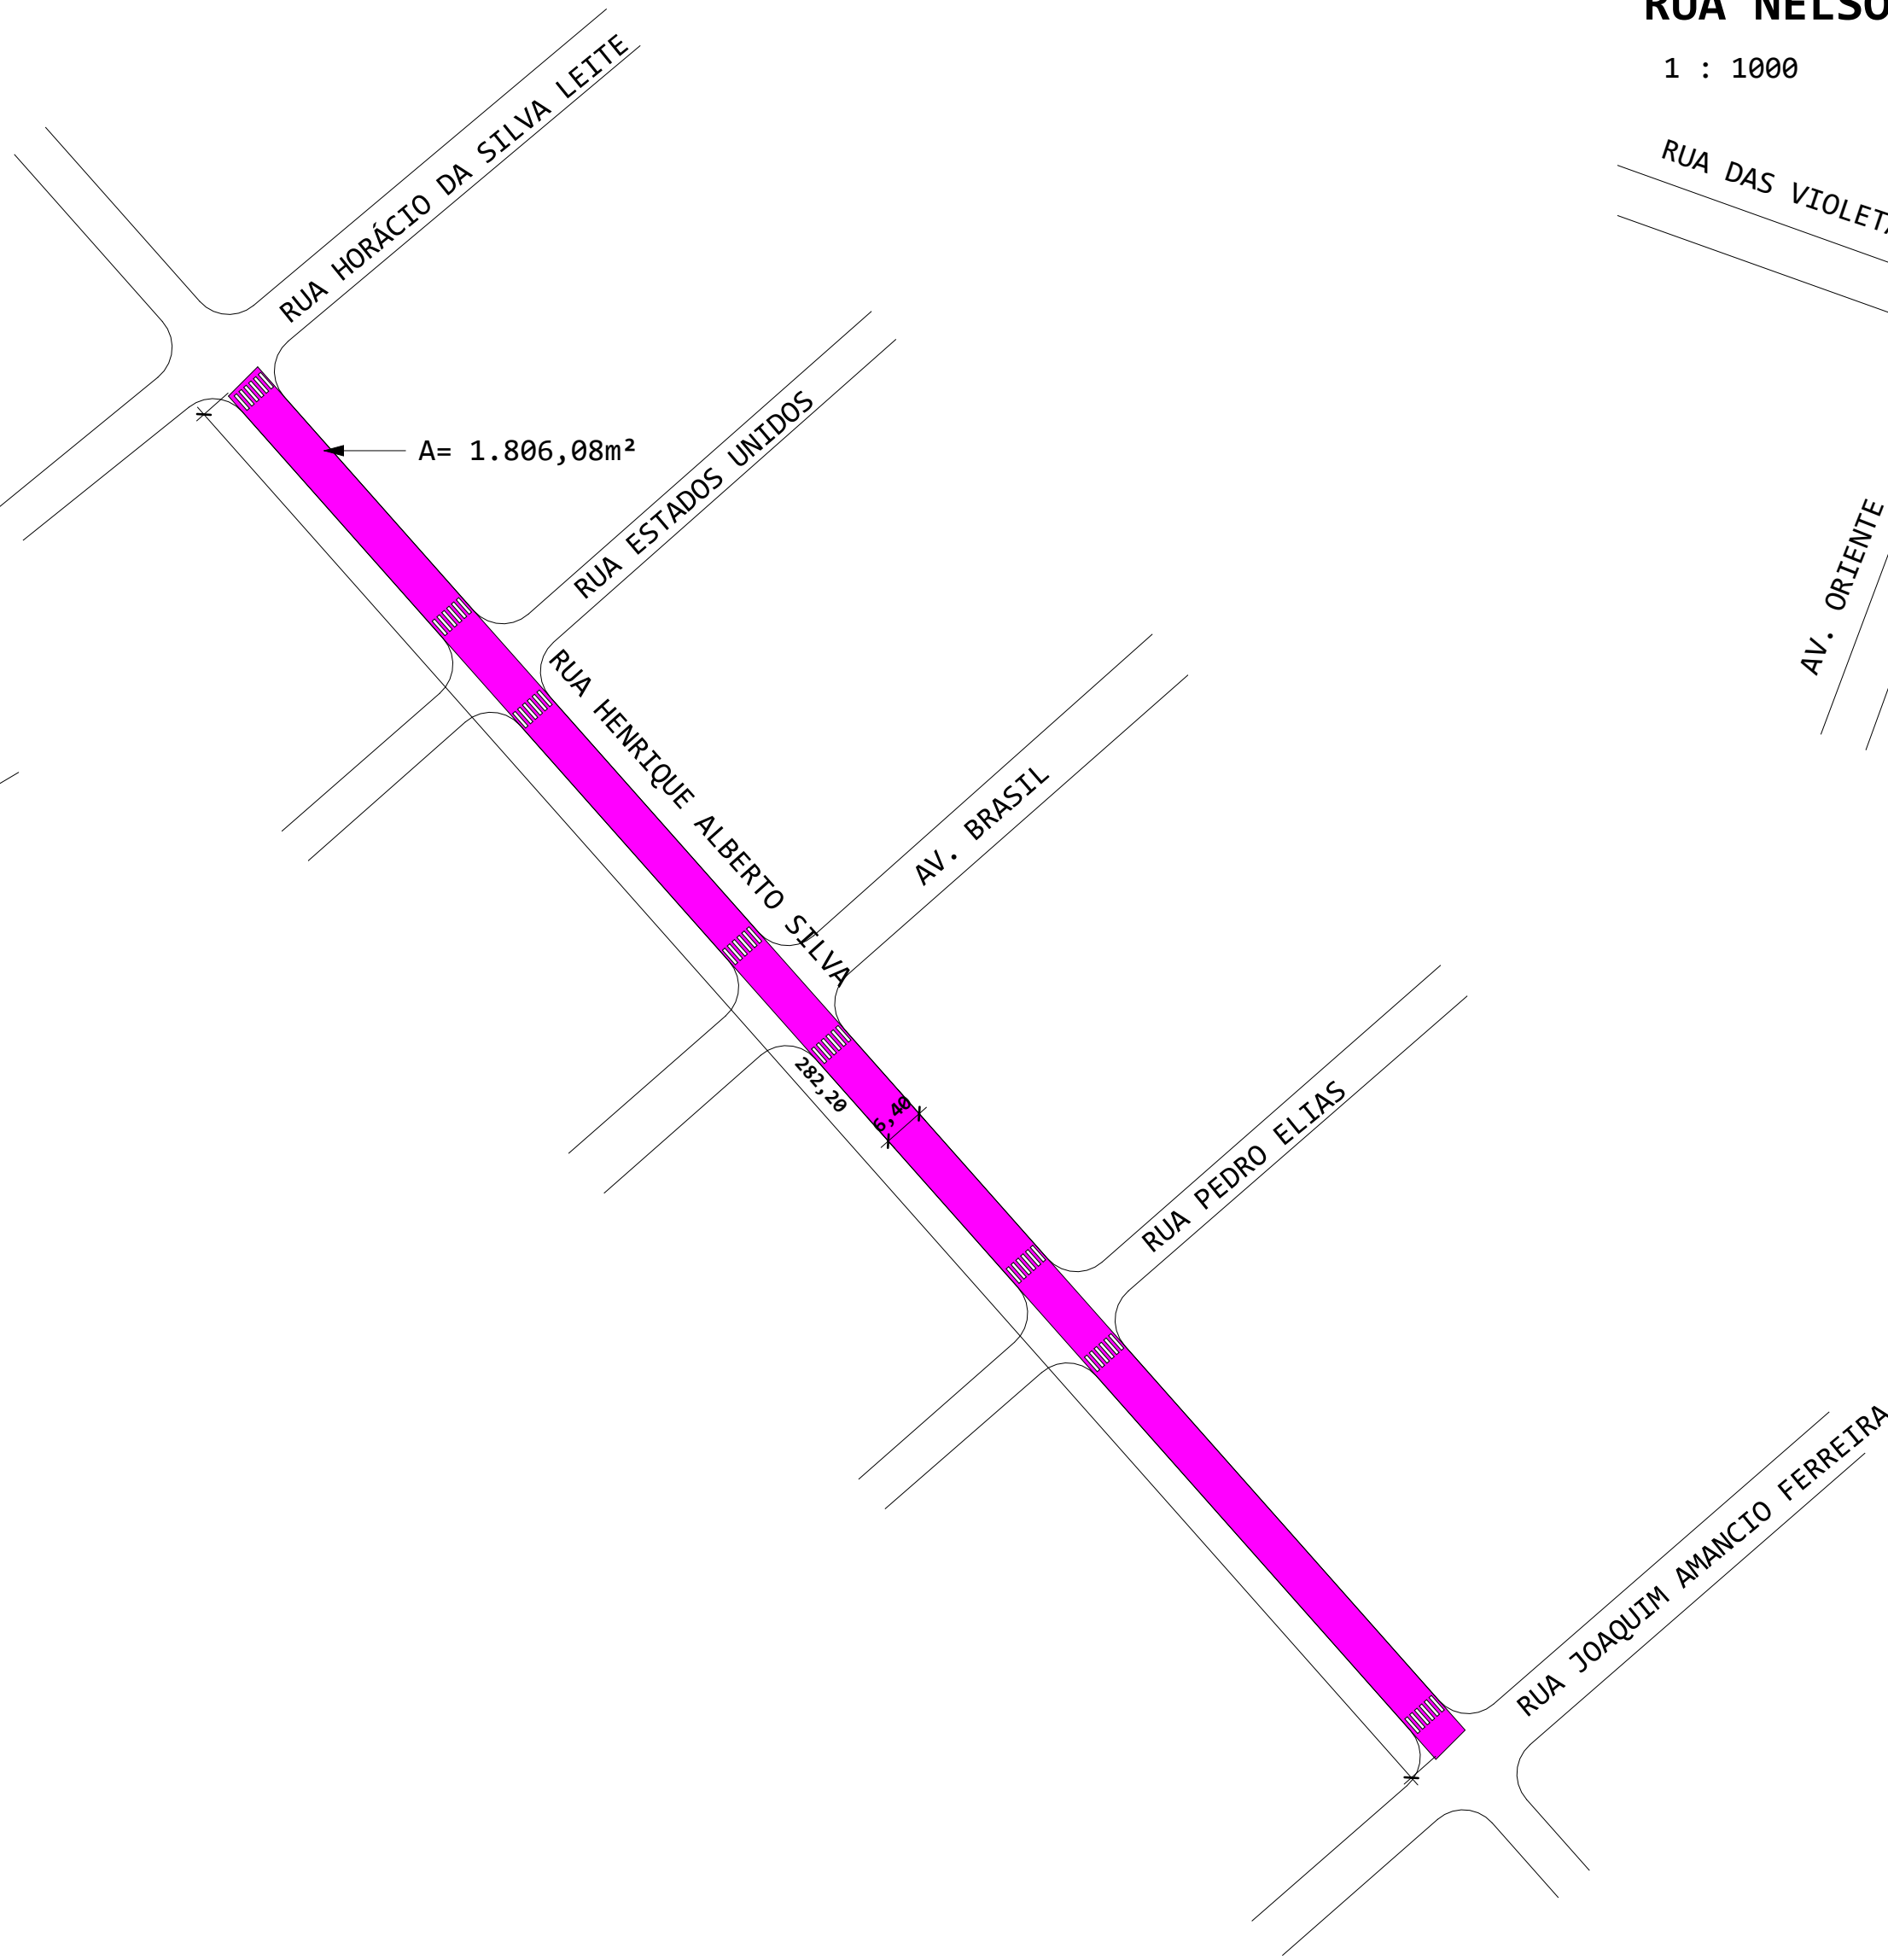


RUA NELSON DA CUNHA BASTOS

1 : 1000

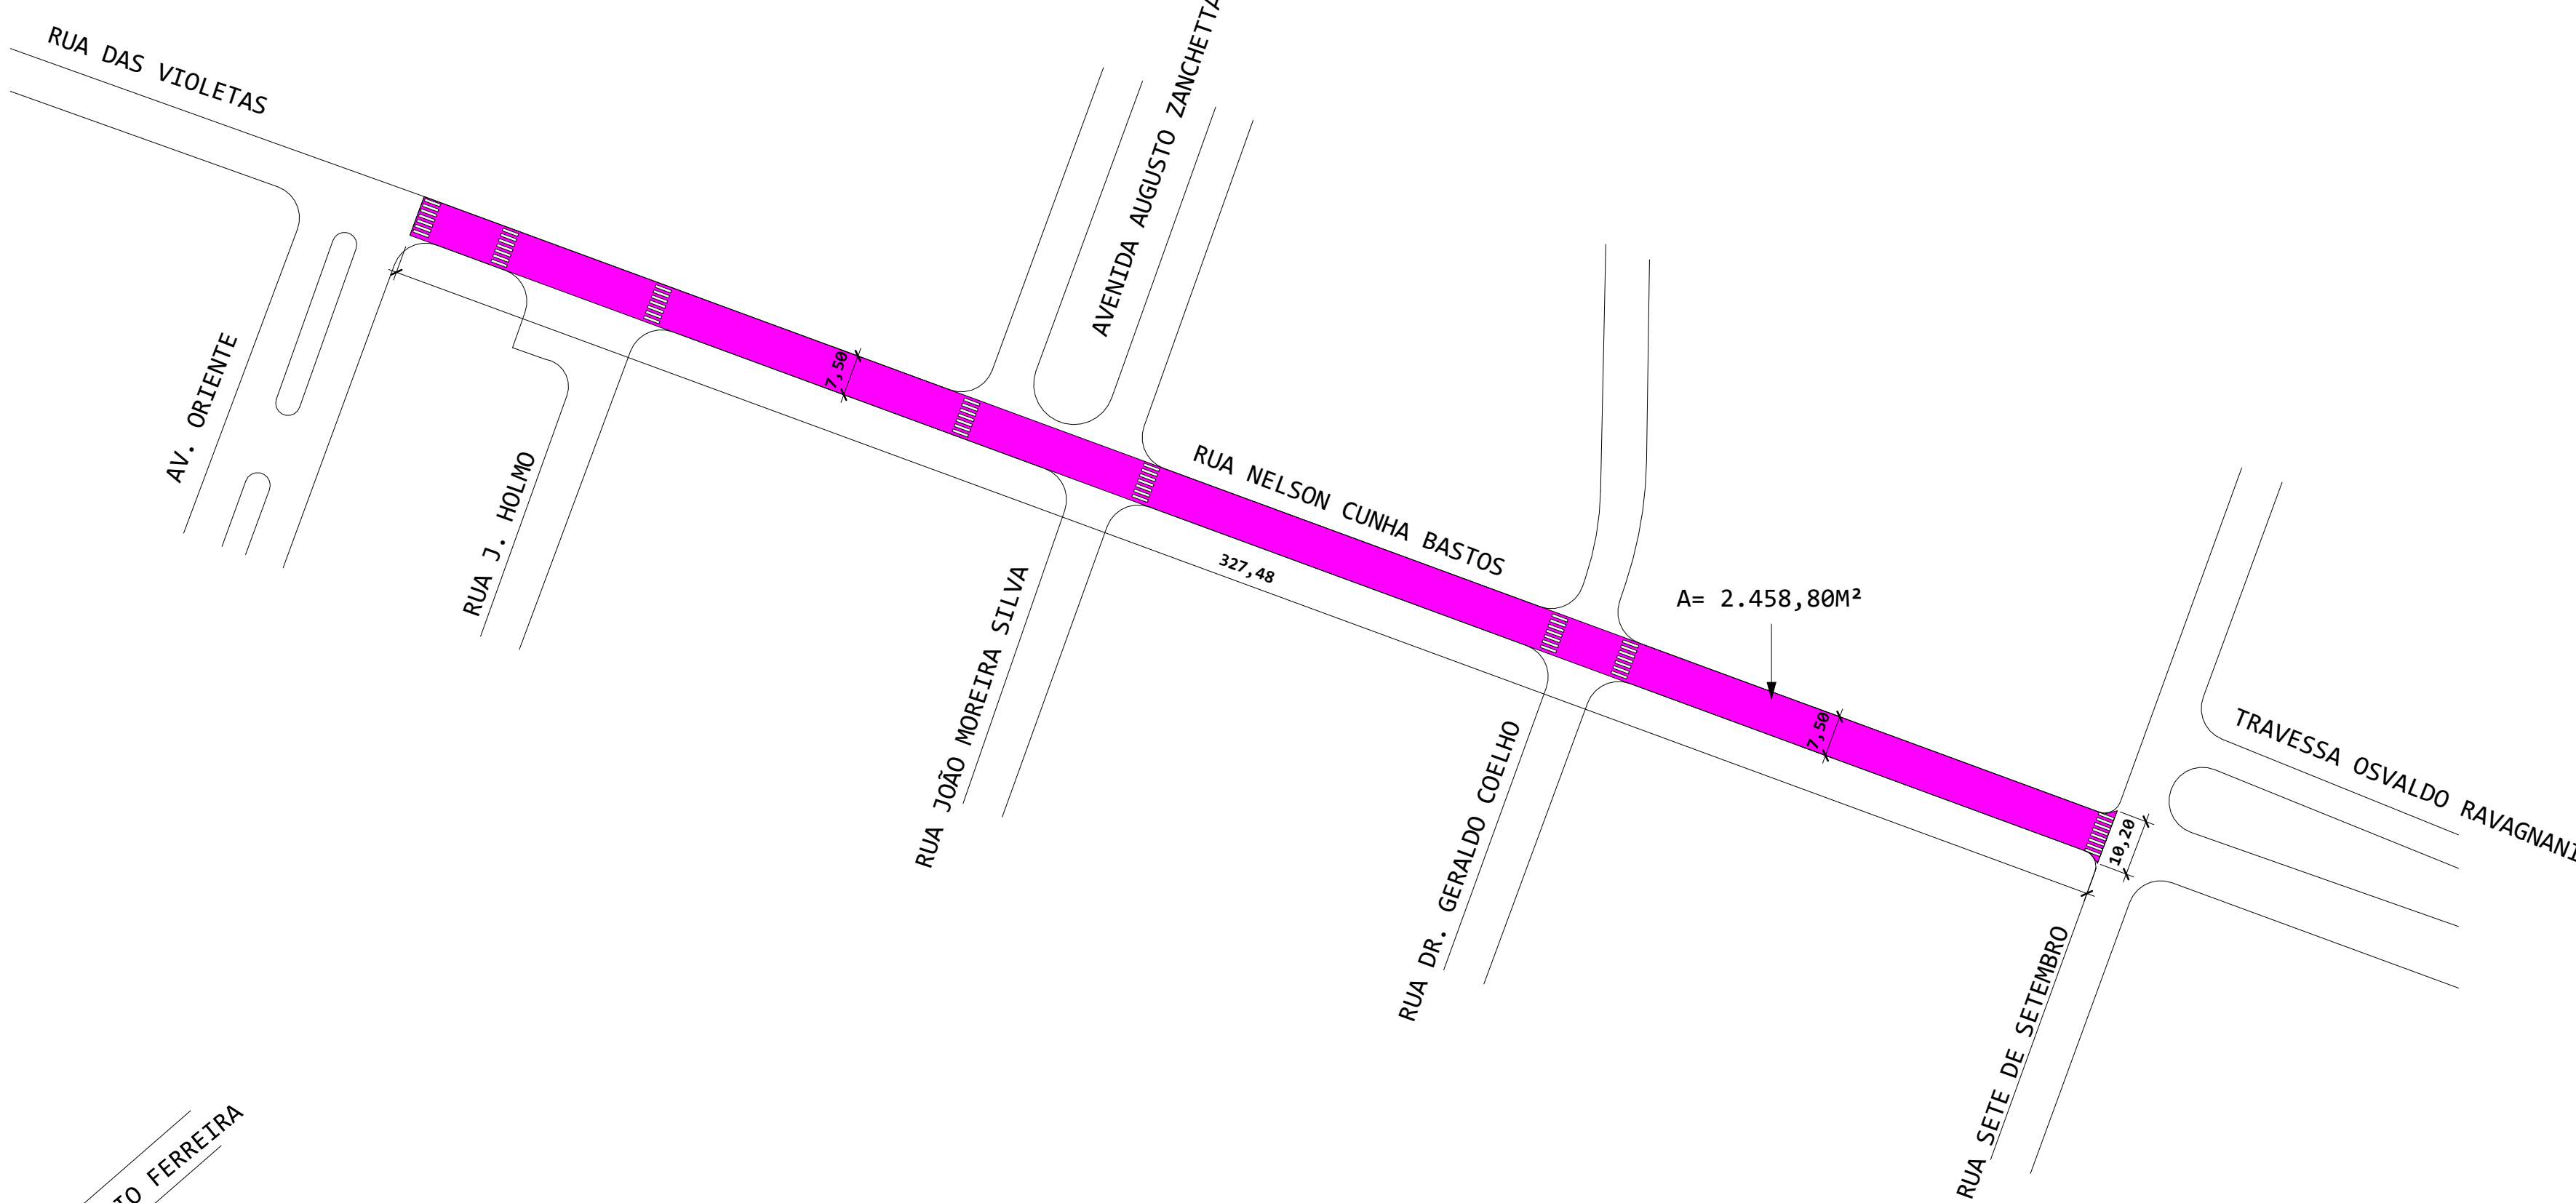


RUA ROSA MARQUES RAINHO


1 : 1000

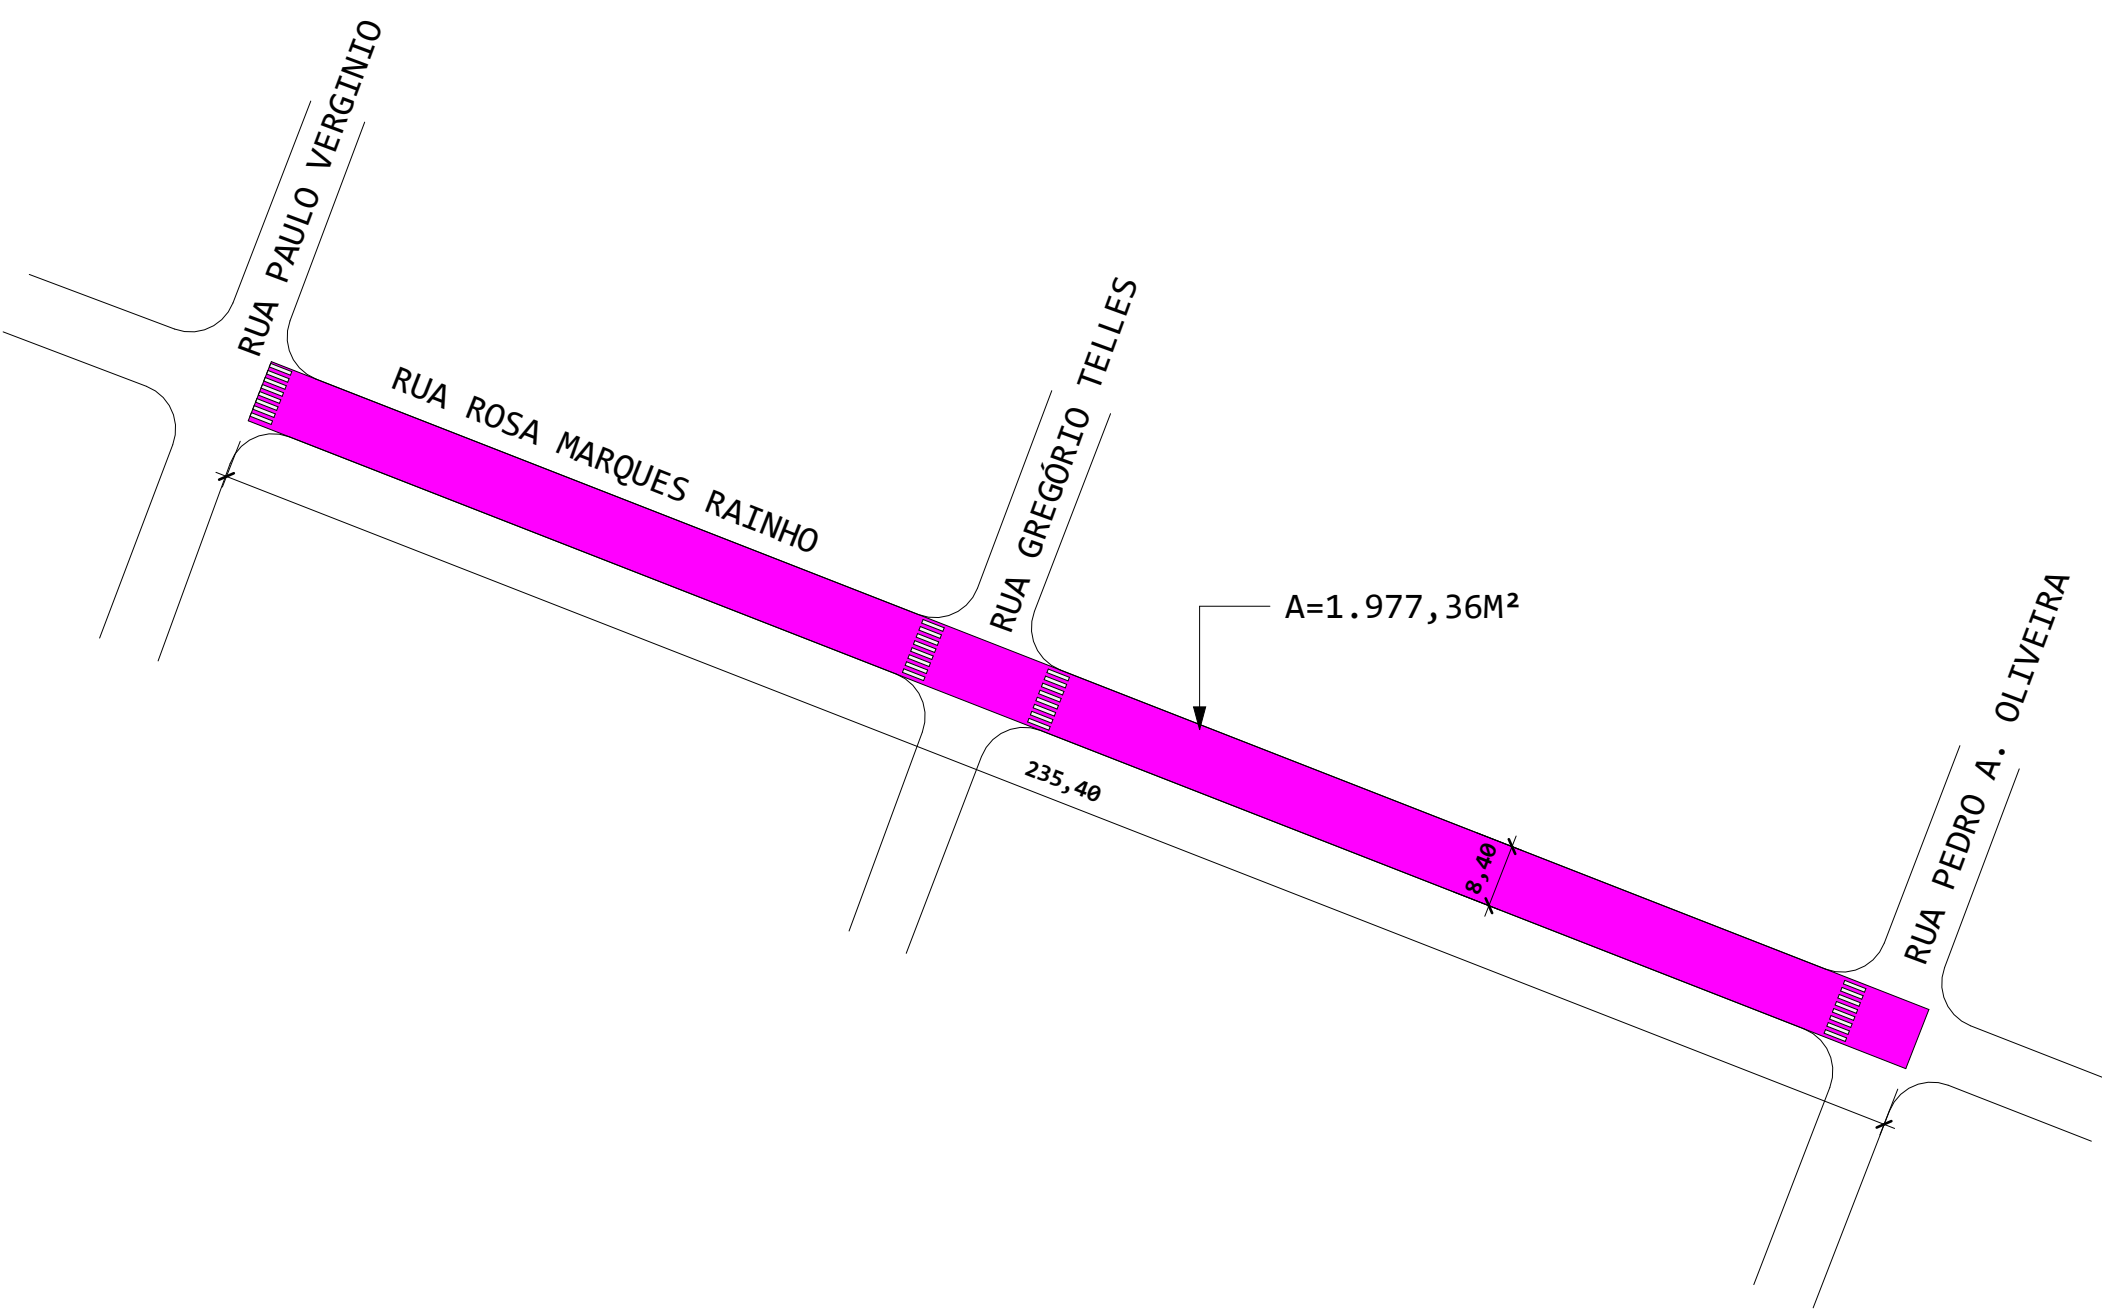

RUA JOAQUIM NASCIMENTO LOURENÇO


1 : 1000

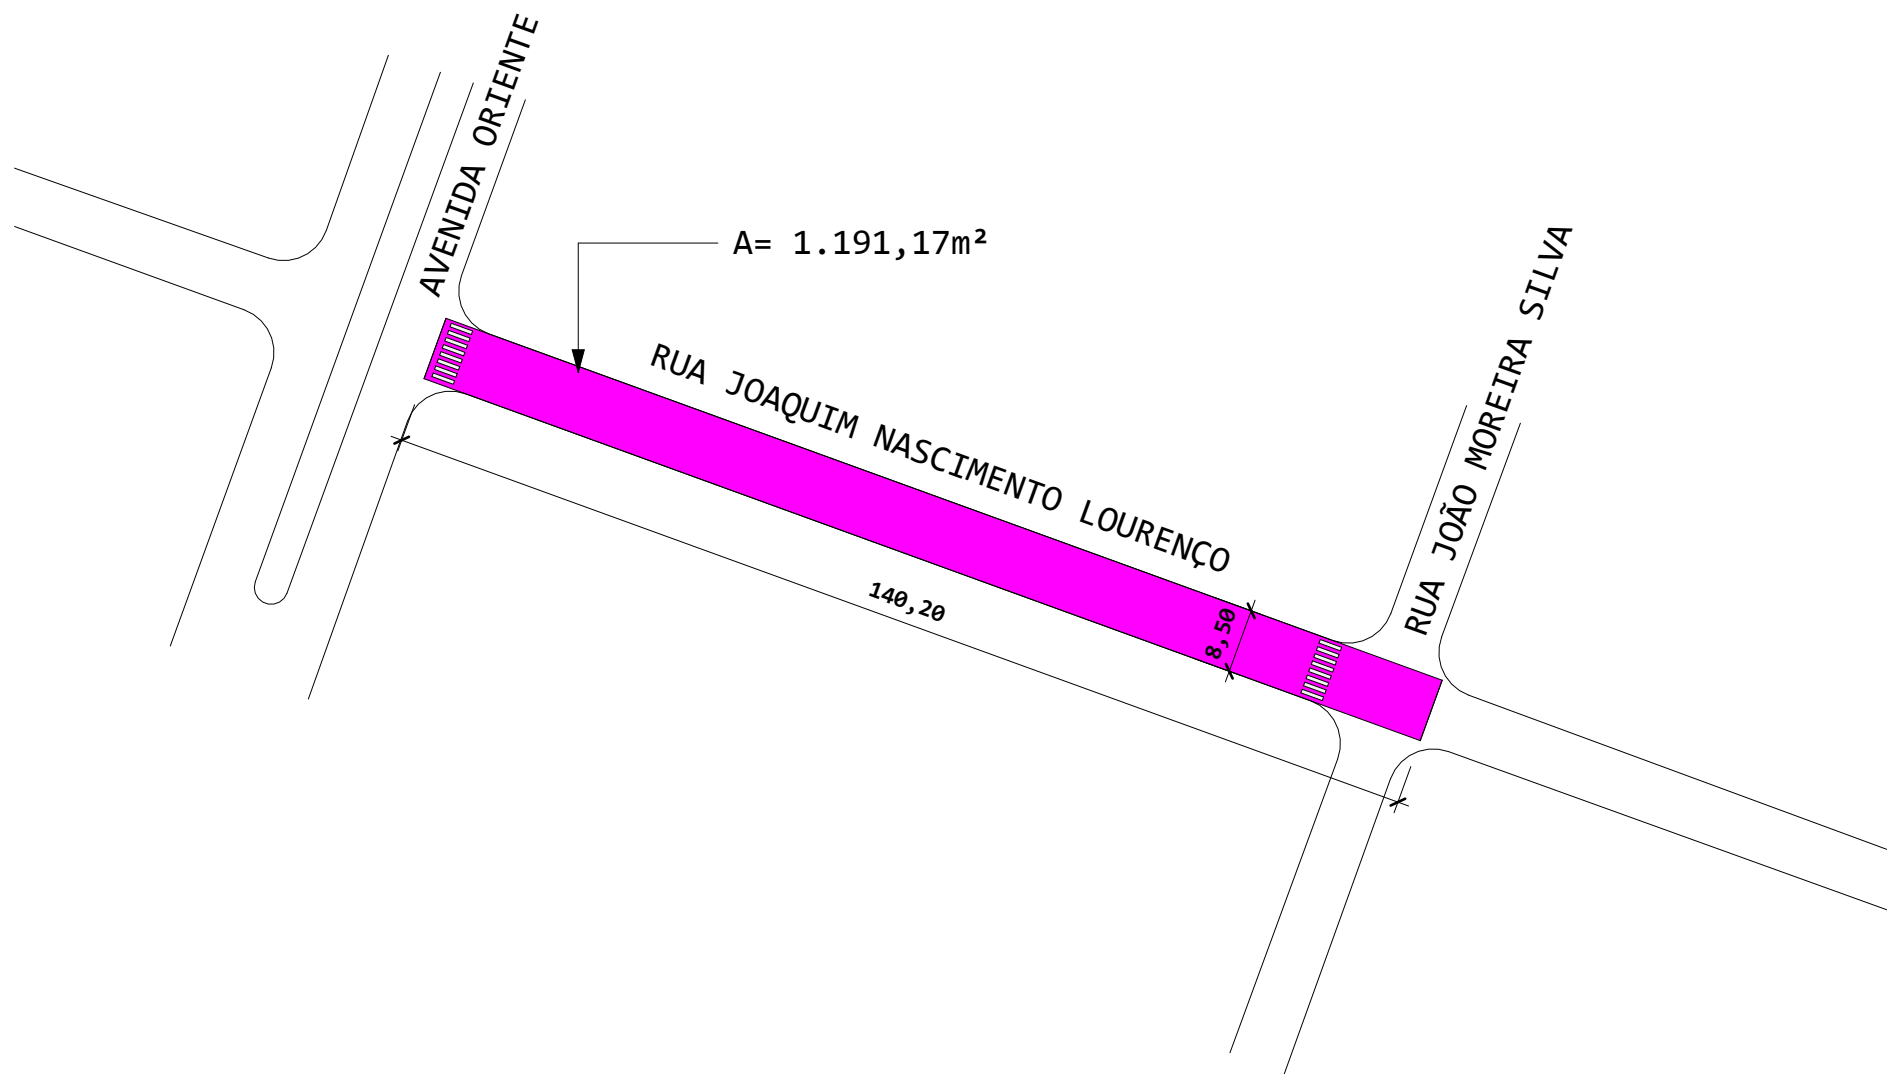

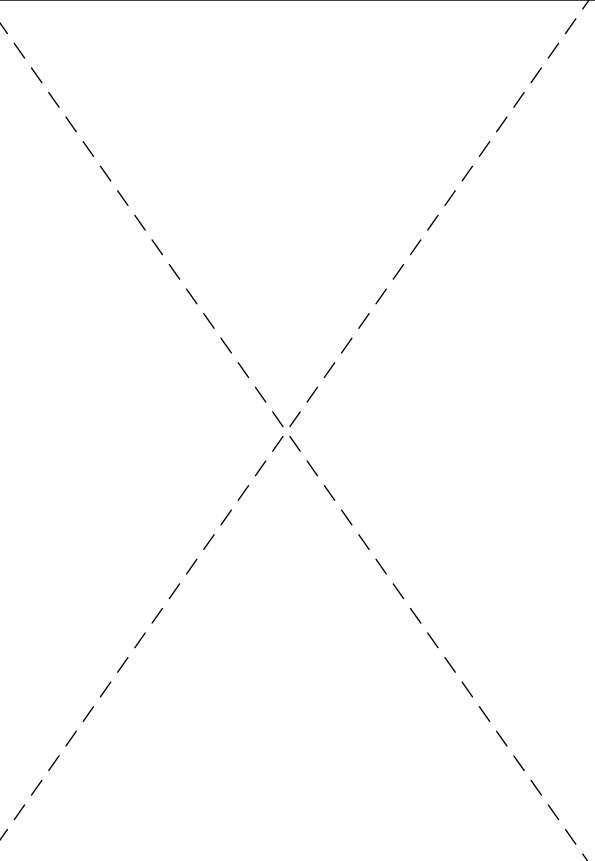			PROJETO DE IMPLANTAÇÃO		
			OBRA: RECAPEAMENTO ASFÁLTICO		
			LOCAL: VÁRIAS RUAS		
PALMITAL/SP					
PROP.: PREFEITURA MUNICIPAL DE PALMITAL					
LOCALIZAÇÃO			DECLARO QUE A APROVAÇÃO DO PROJETO PELA PREFEITURA NÃO IMPLICA NO RECONHECIMENTO DO DIREITO DE PROPRIEDADE DO TERRENO.		
			PREFEITURA MUNICIPAL DE PALMITAL CNPJ Nº 44.543.981/0001-99		
			JESSICA GOMES DA COSTA/4395160 1825		
			Assinado digitalmente por JESSICA GOMES DA COSTA/43951601825 Data: 2025.05.19 16:04:08-03'00'		
			ENG. CIVIL JESSICA GOMES DA COSTA CREA/SP 5070149137		
APROVAÇÃO					
DATA: 16/04/2026			ESCALA: 1 : 1000		FOLHA: F2


RUA SANTOS DUMONT

1 : 1000

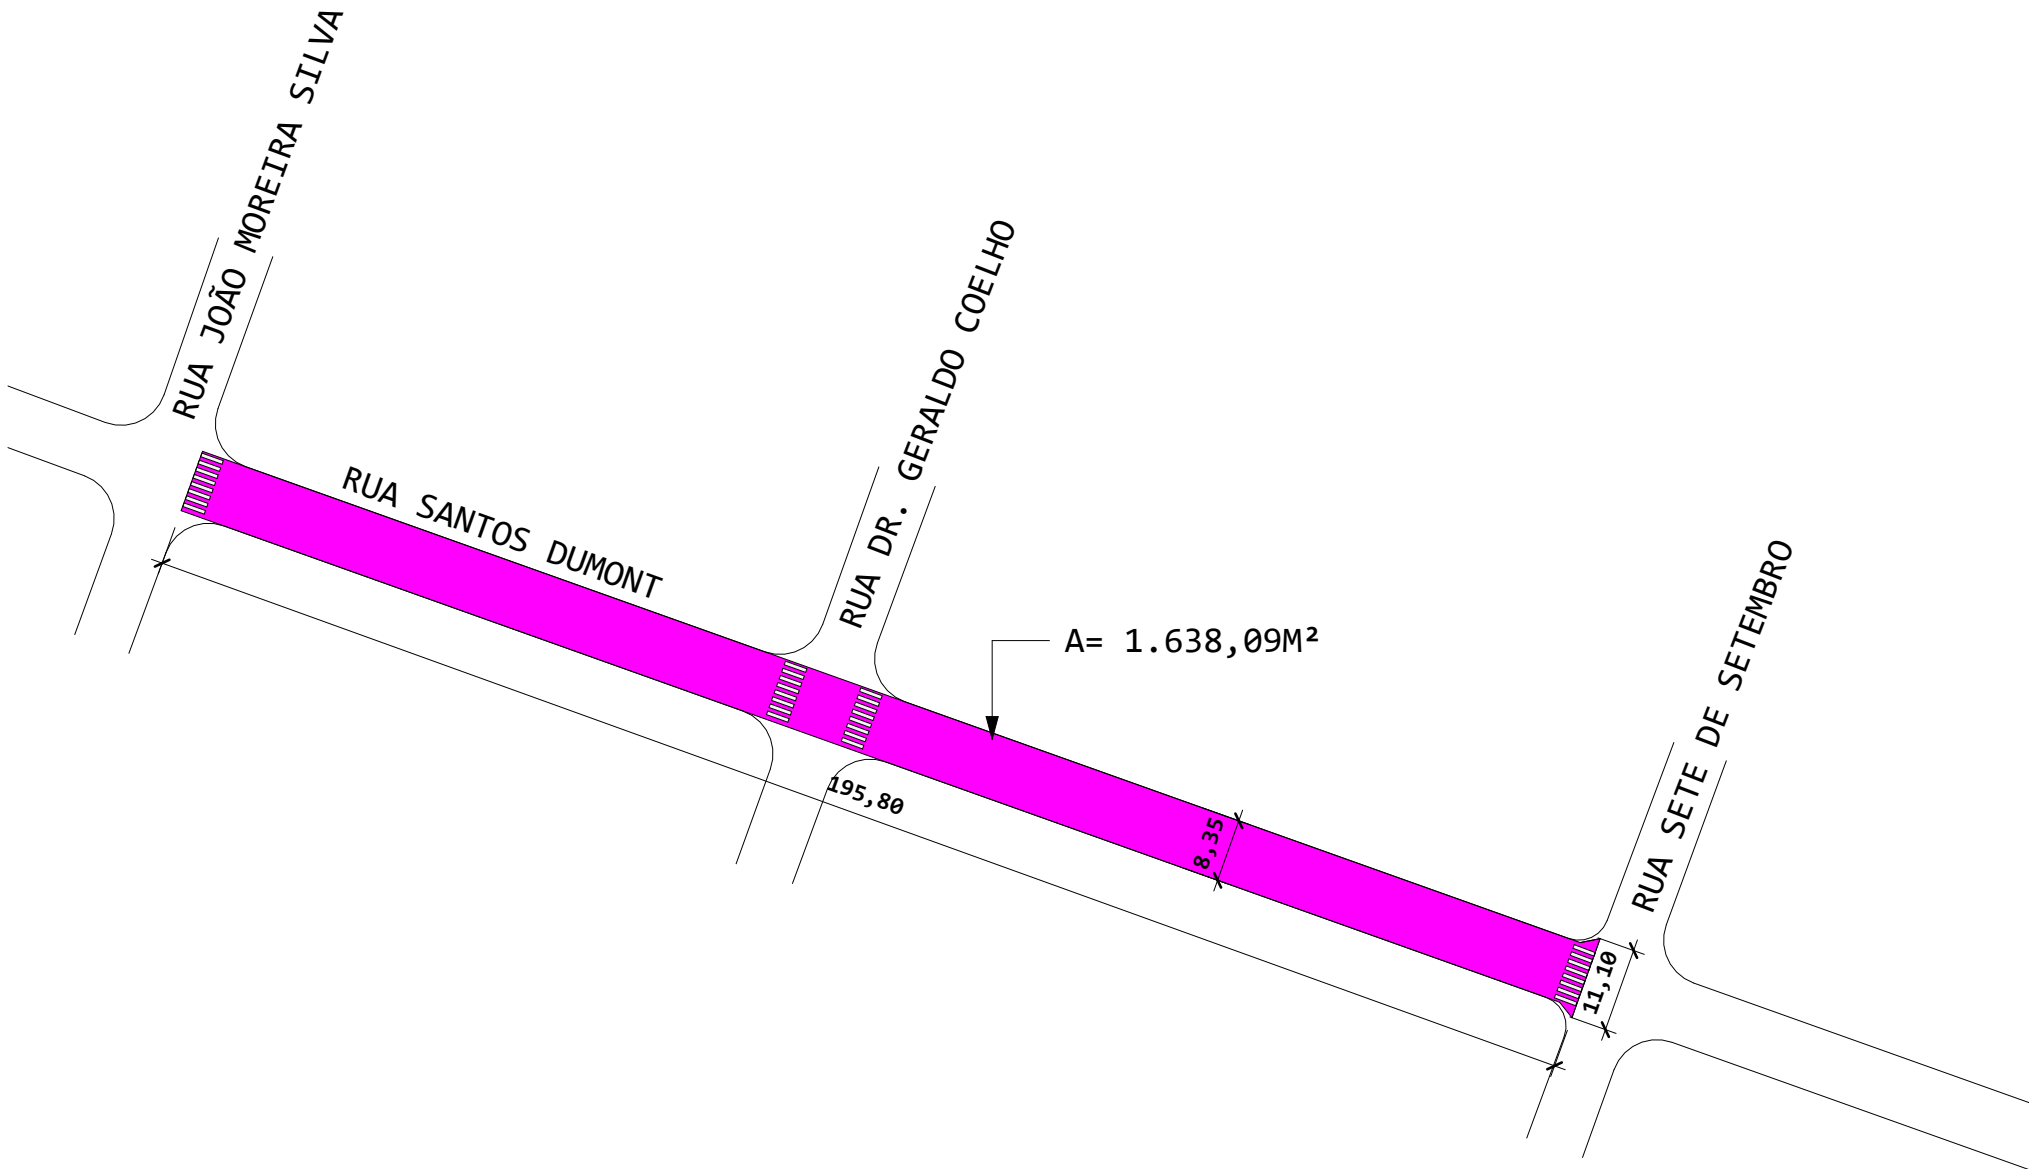


RUA URUGUAI

1 : 1000

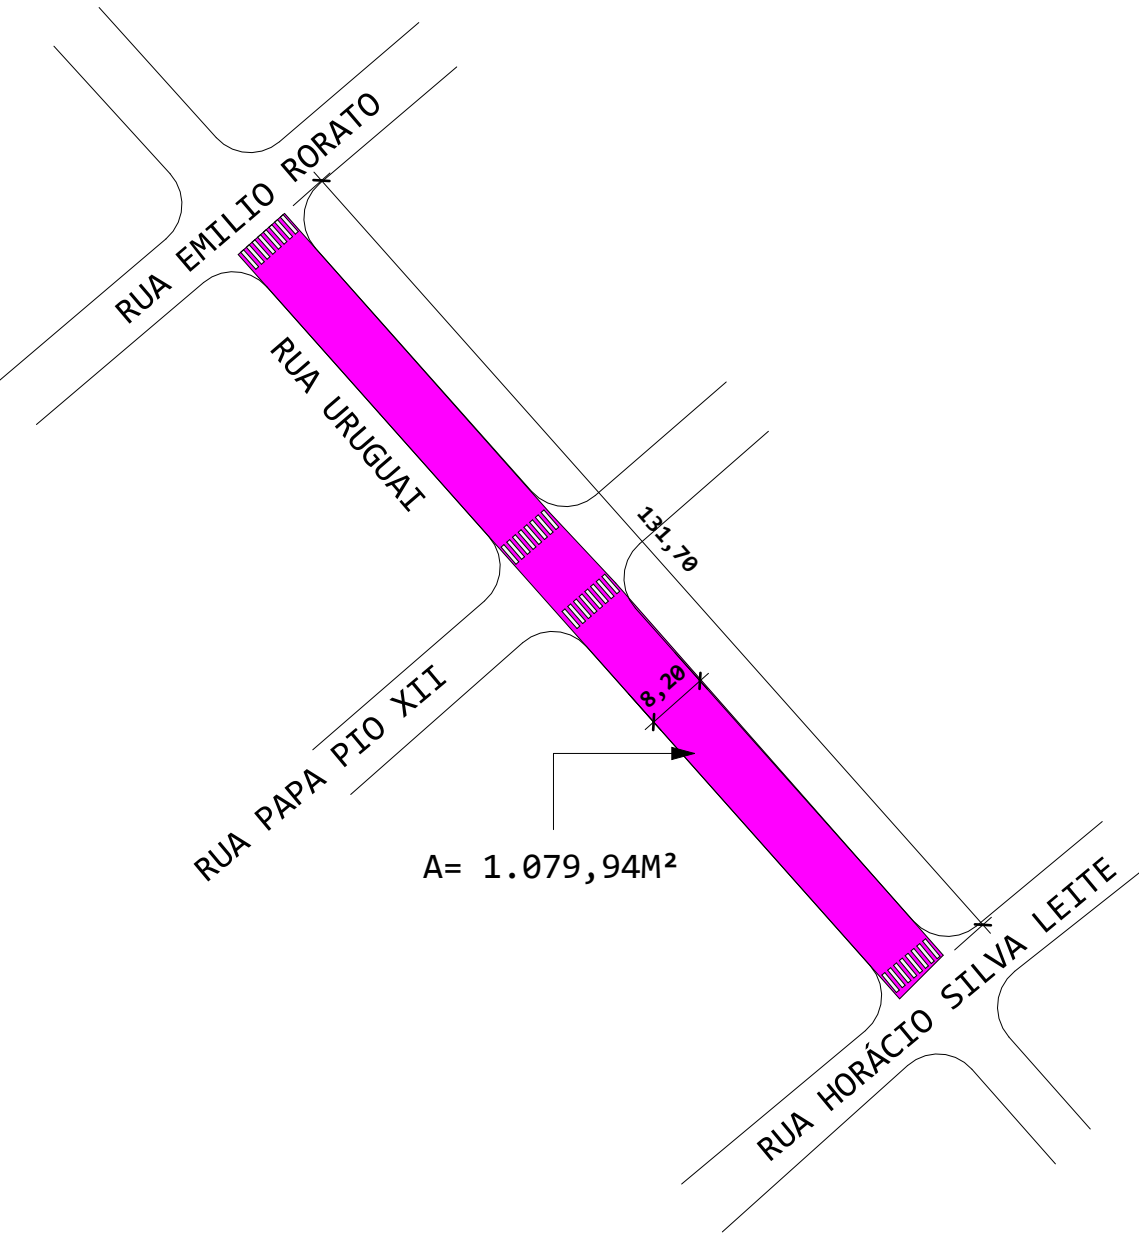


RUA SETE DE SETEMBRO

1 : 1000

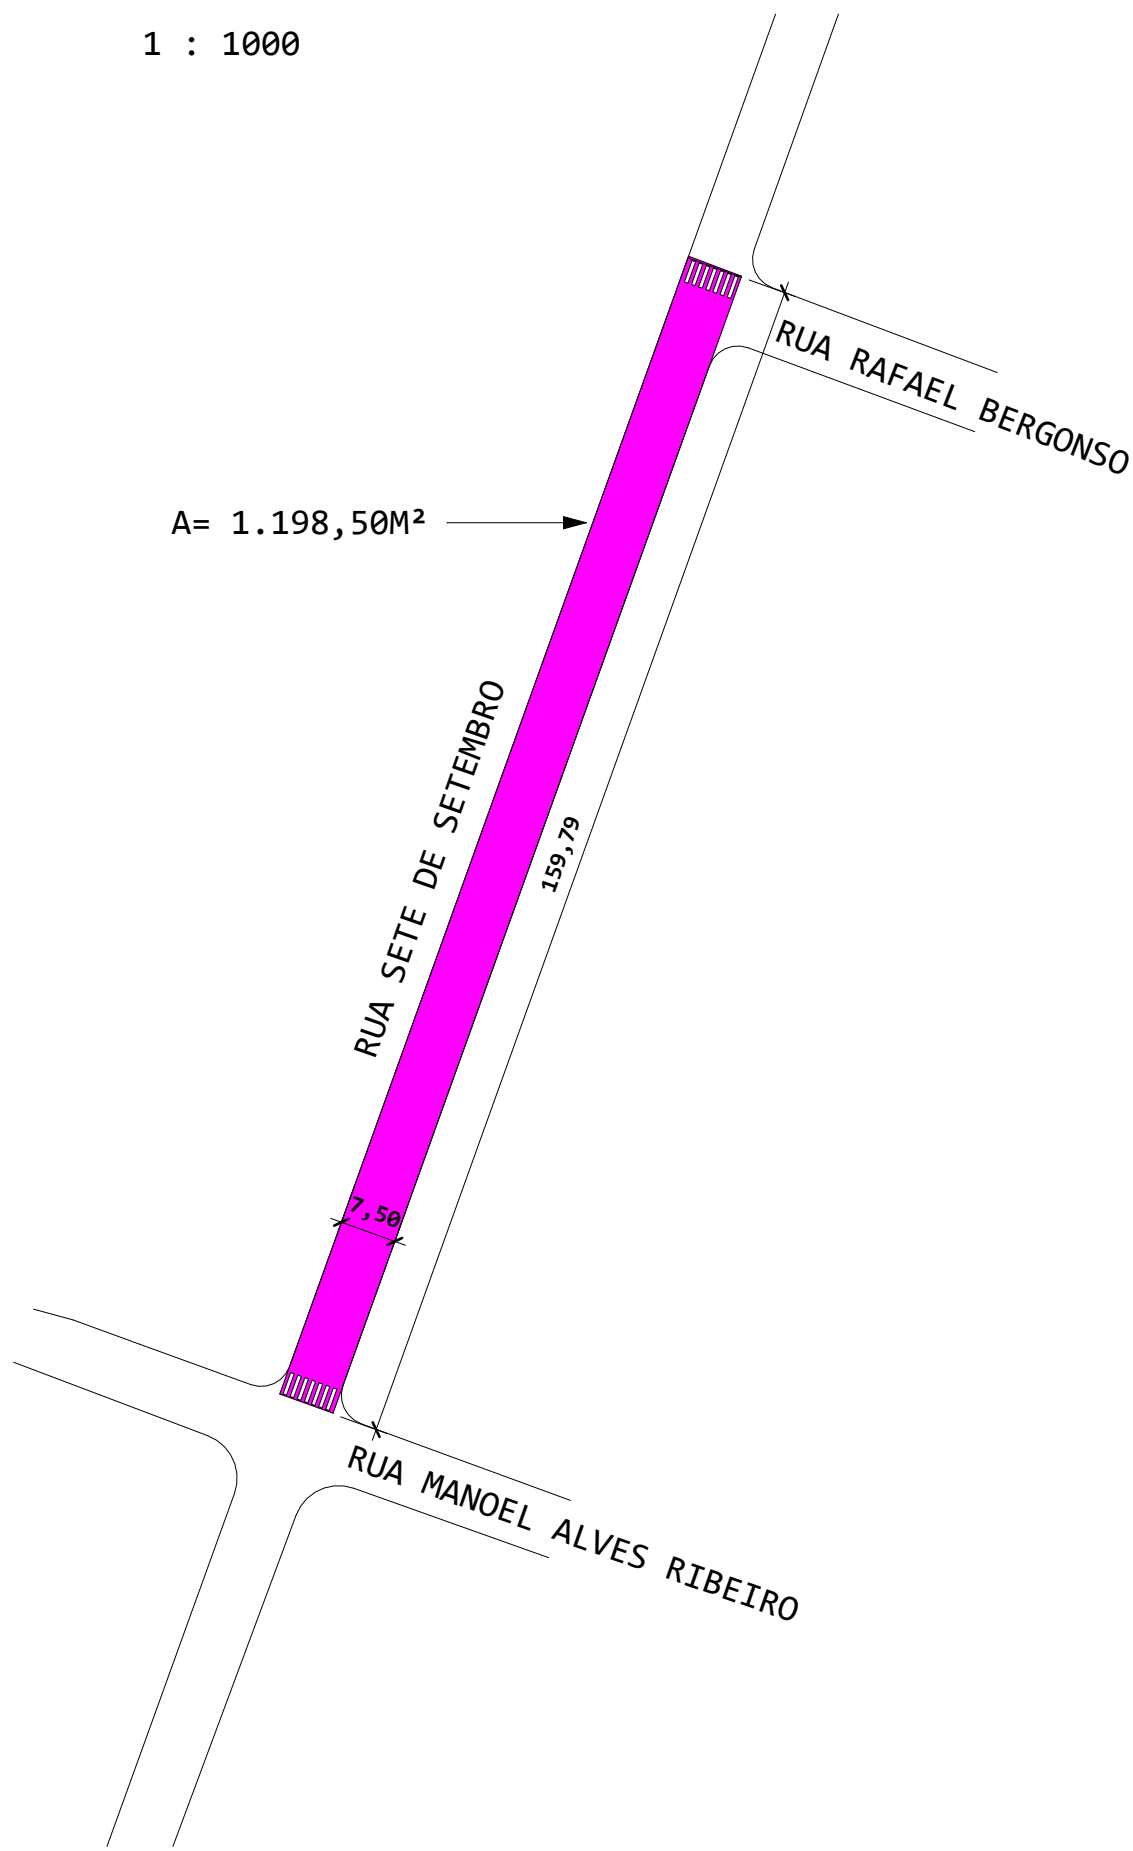


VIELA LUCIO GARCIA

1 : 1000

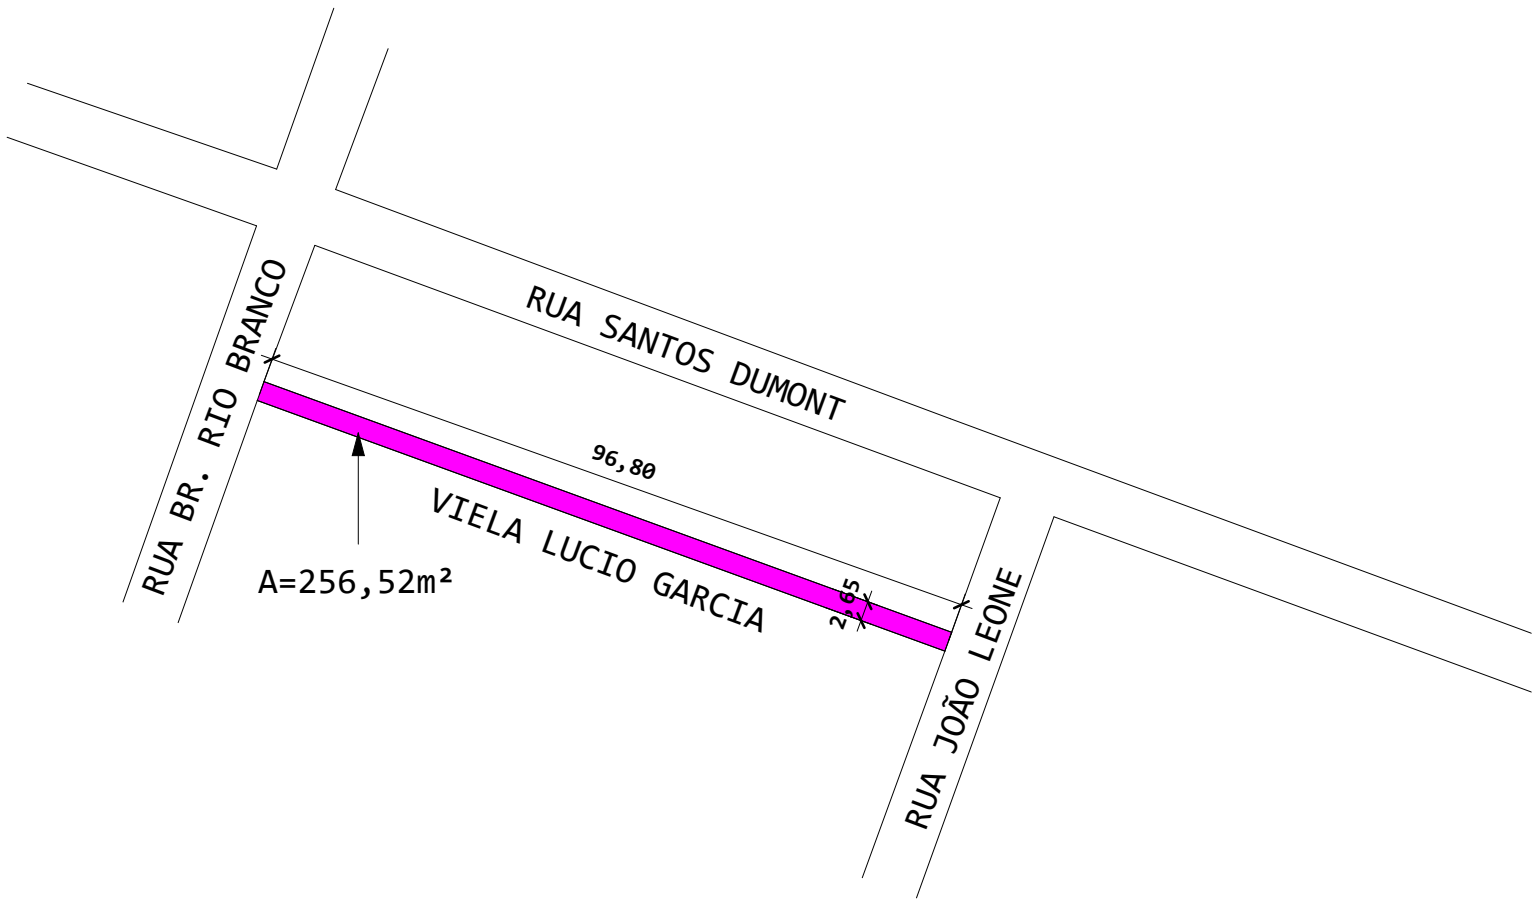


RUA TEREZIANO DOS SANTOS

1 : 1000

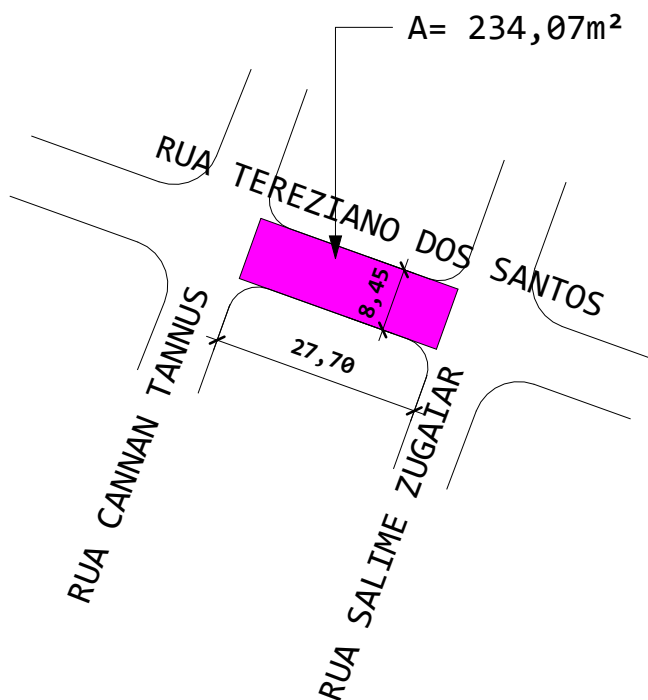

DETALHE RECAPEAMENTO ASFÁLTICO (CBUQ)

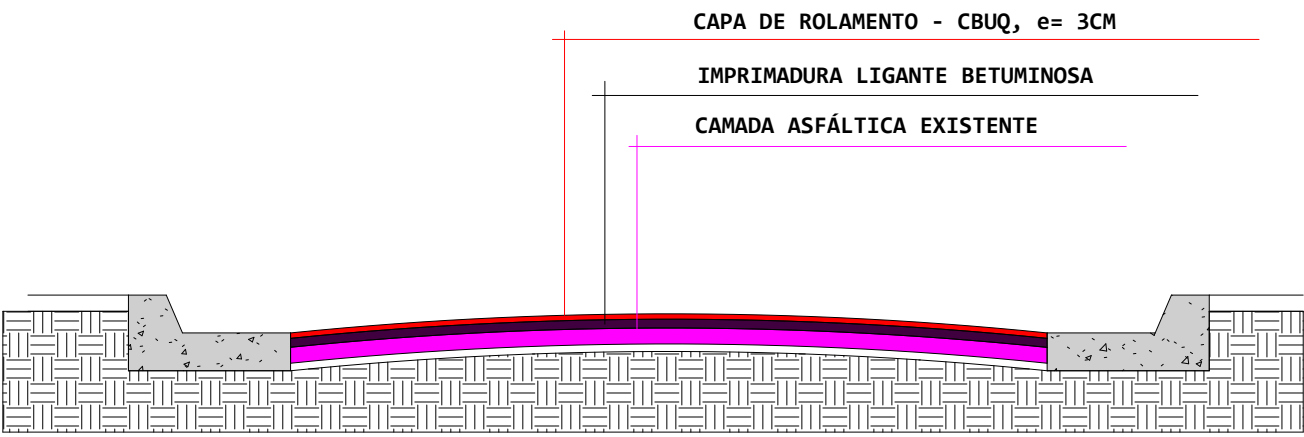

NOME DA RUA	ENTRE AS RUAS	ÁREA
AV. BRASIL	RUA OLÍMPIO BRAGA E ALFREDO GARCIA	1025,12
RUA ANTONIO MONTEIRO	RUA DOS TRABALHADORES E ROBERTO RONQUI	1435,070
RUA PADRE MARTINS	RUA MANOEL ALVES RIBEIRO E ANGELO BRIGANO	1255,45
RUA PAULO VERGINIO	RUA JOSÉ FLORENCIO DIAS E EDUARDO ZACARELLI	948,75
RUA JOÃO A. MEYER	RUA MANOEL LEÃO REGO E AV. REGINALDA LEÃO	772,356
RUA LADELINO B. ROCHA	RUA JOAQUIM AMANCIO FERREIRA E AMAZONAS	1570,96
RUA PERNAMBUCO	RUA JOAQUIM AMANCIO FERREIRA E LUIZ BASSO SOBRINHO	1735,21
RUA AMAZONAS	RUA LADELINO B. ROCHA E PERNAMBUCO	900,90
RUA HENRIQUE ALBERTO SILVA	RUA HORÁCIO DA SILVA LEITE E JOAQUIM AMANCIO FERREIRA	1806,08
RUA NELSON DA CUNHA BASTOS	AV. ORIENTE E RUA SETE DE SETEMBRO	2458,8
RUA ROSA MARQUES RAINHO	RUA PAULO VERGINIO E PEDRO A. OLIVEIRA	1977,360
RUA JOAQUIM NASCIMENTO LOURENCO	AV. ORIENTE E RUA JOÃO MOREIRA DA SILVA	1191,70
RUA SANTOS DUMONT	RUA JOÃO MOREIRA SILVA E SETE DE SETEMBRO	1638,09
RUA URUGUAI	RUA EMILIO RORATO E HORÁCIO DA SILVA LEITE	1079,94
RUA SETE DE SETEMBRO	RUA RAFAEL BERGONSO E MANOEL ALVES RIBEIRO	1198,50
VIELA LUCIO GARCIA	RUA BR. RIO BRANCO E JOÃO LEONE	256,52
RUA TEREZIANO DOS SANTOS	RUA CANNAN TANNUS E SALIME ZUGAIAR	234,07
TOTAL		2148,87



PROJETO DE IMPLANTAÇÃO


OBRA: RECAPEAMENTO ASFÁLTICO

LOCAL: VÁRIAS RUAS

PALMITAL/SP

PROP.: PREFEITURA MUNICIPAL DE PALMITAL

LOCALIZAÇÃO

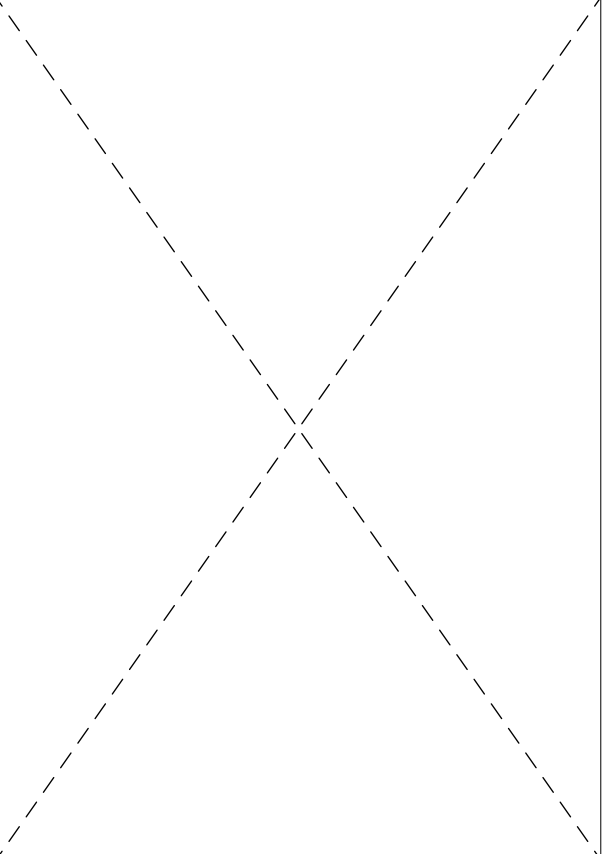

DECLARO QUE A APROVAÇÃO DO PROJETO PELA PREFEITURA NÃO IMPLICA NO RECONHECIMENTO DO DIREITO DE PROPRIEDADE DO TERRENO.

PREFEITURA MUNICIPAL DE PALMITAL
CNPJ Nº 44.543.981/0001-99

Assinado digitalmente por
JESSICA GOMES DA COSTA:43951601825
COSTA:43951601825Data: 2026.05.05
16:04:29 -03'00'

ENG. CIVIL JÉSSICA GOMES DA COSTA
CREA/SP 5070149137

APROVAÇÃO

DATA:

16/04/2026

ESCALA:

Como indicado

FOLHA:

F3