

PLANTA DE SITUAÇÃO – S/ESCALA

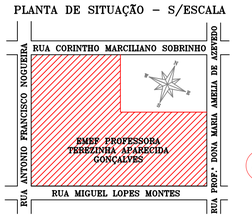


QUADRO DE ÁREAS (M2)	
ÁREA DO TERRENO	4.356,00
ÁREA CONSTRUÍDA	
BLOCO 01	283,05
BLOCO 02	1.078,03
BLOCO 03	159,36
BLOCO 04	687,32
ÁREA TOTAL	2.207,76

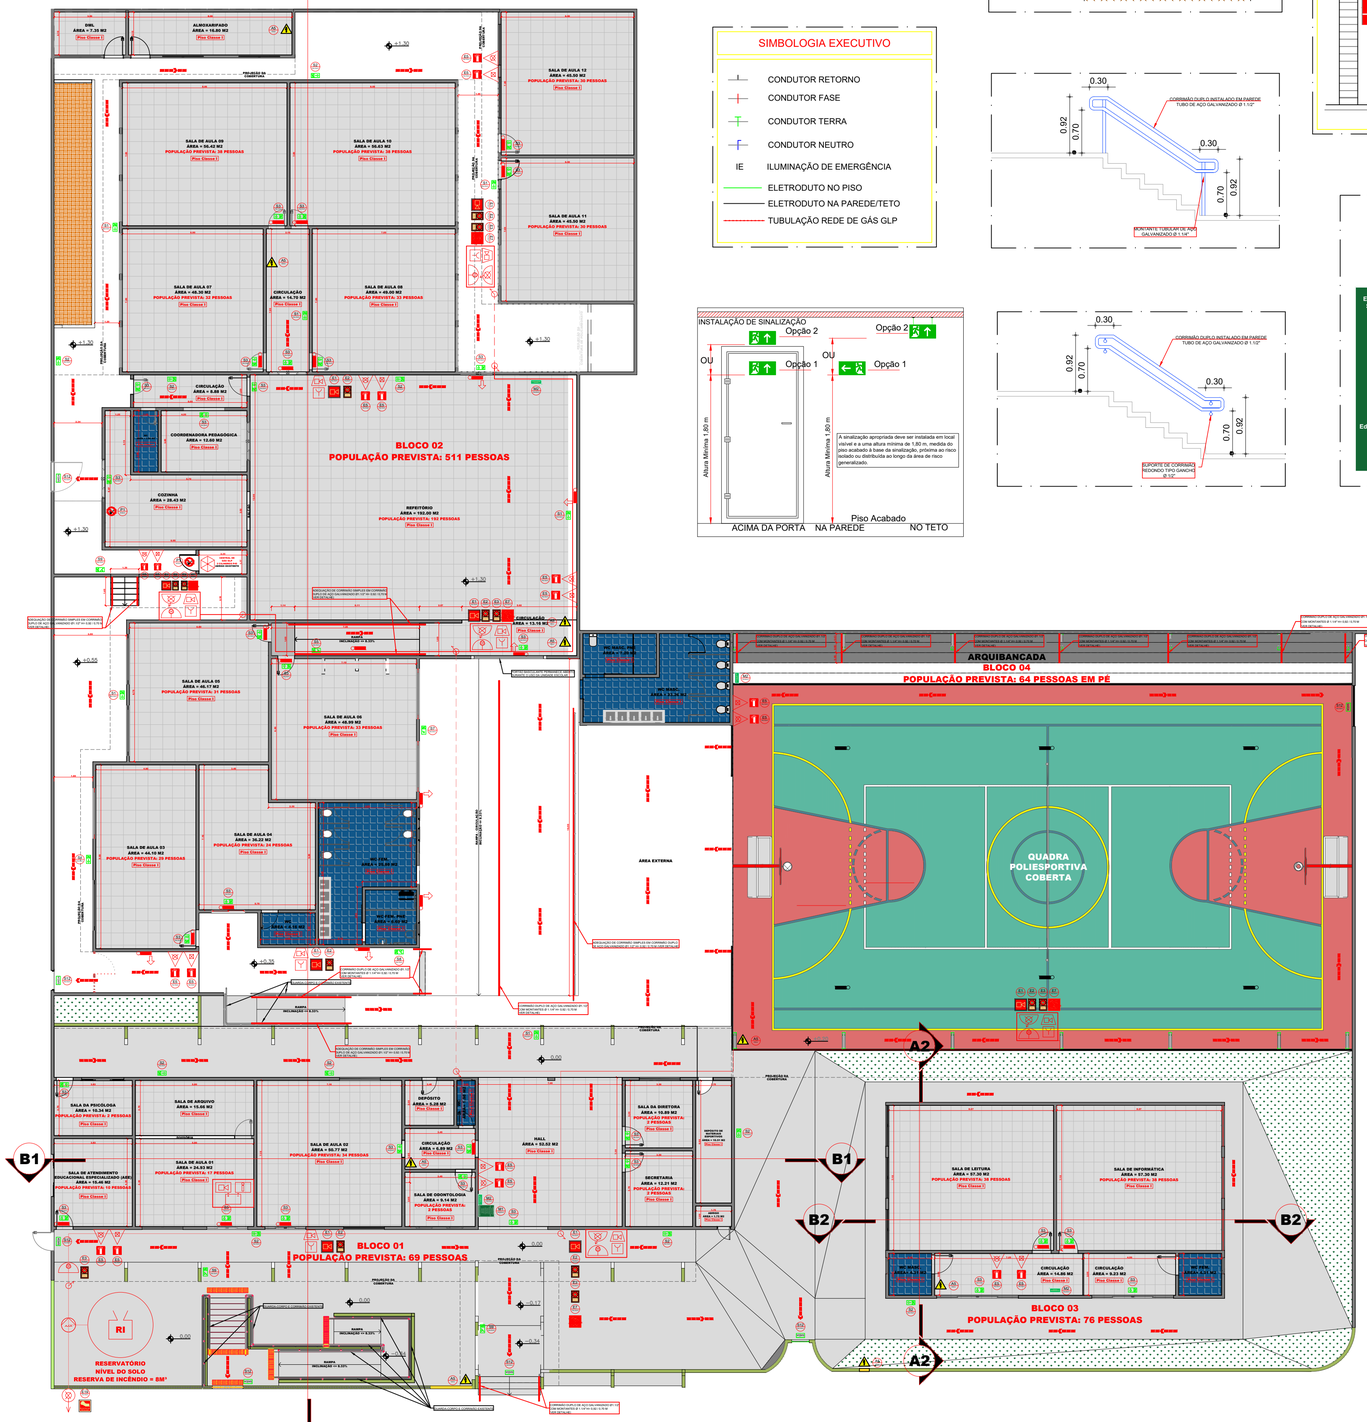

PLANTA TÉCNICA

ESC. 1:125


ESQUEMA BÁSICO
SISTEMA DE ALIMENTAÇÃO DA ILUMINAÇÃO DE EMERGÊNCIA

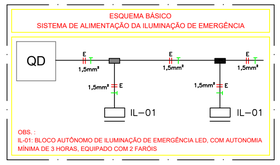


OBS.:
IL-01: BLOCO AUTÔNOMO DE ILUMINAÇÃO DE EMERGÊNCIA LED, COM AUTONOMIA MÍNIMA DE 3 HORAS, EQUIPADO COM 2 FARÓIS

SIMBOLOGIA EXECUTIVO

- CONDUTOR RETORNO
- CONDUTOR FASE
- CONDUTOR TERRA
- CONDUTOR NEUTRO
- IE — ILUMINAÇÃO DE EMERGÊNCIA
- ELETRODUTO NO PISO
- ELETRODUTO NA PAREDE/TETO
- TUBULAÇÃO REDE DE GÁS GLP

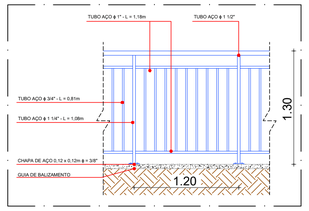

EXTINTOR DE INCÊNDIO

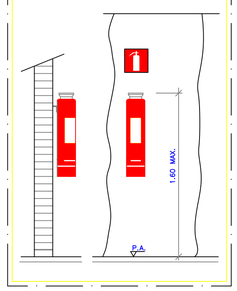

SINALIZAÇÃO NA PAREDE - CÓDIGO M1
SINALIZAÇÃO NA ENTRADA PRINCIPAL
EMEF PROF.ª TEREZINHA APARECIDA GONÇALVES
TAMANHO: 45 x 60 cm

Esta edificação está dotada dos seguintes Sistemas de Segurança contra Incêndio:

- Alarme de Incêndio
- Brigada de Incêndio
- Extintores de Incêndio
- Iluminação de Emergência
- Sistemas de Hidrantes
- Saídas de Emergência
- Sinalização de Emergência

Edificação em Alvenaria e Estrutura Metálica

Em caso de emergência:

Ligue 193 - Corpo de Bombeiros
Ligue 190 - Polícia Militar

SINALIZAÇÃO NA PAREDE - CÓDIGO M2
SINALIZAÇÃO NA BLOCO 01
EMEF PROF.ª TEREZINHA APARECIDA GONÇALVES
TAMANHO: 15 x 40 cm

LOTAÇÃO MÁXIMA: 69 PESSOAS

SINALIZAÇÃO NA PAREDE - CÓDIGO M2
SINALIZAÇÃO NA BLOCO 02
EMEF PROF.ª TEREZINHA APARECIDA GONÇALVES
TAMANHO: 15 x 40 cm

LOTAÇÃO MÁXIMA: 511 PESSOAS

SINALIZAÇÃO NA PAREDE - CÓDIGO M2
SINALIZAÇÃO NA BLOCO 03
EMEF PROF.ª TEREZINHA APARECIDA GONÇALVES
TAMANHO: 15 x 40 cm

LOTAÇÃO MÁXIMA: 76 PESSOAS

SINALIZAÇÃO NA PAREDE - CÓDIGO M2
SINALIZAÇÃO NA BLOCO 04
EMEF PROF.ª TEREZINHA APARECIDA GONÇALVES
TAMANHO: 15 x 40 cm

LOTAÇÃO MÁXIMA: 64 PESSOAS

SINALIZAÇÃO DE EQUIPAMENTOS DE COMBATE A INCÊNDIOS E ALARME

LOCAL: EMEF PROFESSORA TEREZINHA APARECIDA GONÇALVES

PEDIDO	MODELO	ITEM	DESCRIÇÃO	FORMATO E COR	LOCALIZAÇÃO	QUANTIDADE
A5	A5		A5 - SINALIZAÇÃO DE ALERTA - CUIDADO, RISCO DE CHOQUE ELETRICO	FORMATO: TRIANGULAR FUNDO: AMARELO PICTOGRAMA: PRETO FAIXA TRIANGULAR: PRETO	A5 - SINALIZAÇÃO DE ALERTA - CUIDADO, RISCO DE CHOQUE ELETRICO	09 UNIDADES
E1	E1		E1 - ALARME SONORO	FORMATO: QUADRADO FUNDO: VERMELHO PICTOGRAMA: FOTOLUMINESCENTE	INDICAÇÃO DO LOCAL DE INSTALAÇÃO DO ALARME DE INCÊNDIO	08 UNIDADES
E2	E2		E2 - COMANDO MANUAL DE ALARME DE INCÊNDIO	FORMATO: RETANGULAR FUNDO: VERMELHO PICTOGRAMA: FOTOLUMINESCENTE	PONTO DE ACIONAMENTO DE ALARME DE INCÊNDIO OU BOMBA DE INCÊNDIO DEVE SER DISPOSTO ACOMPANHADO DE UMA MENSAGEM ESCRITA, DESIGNADO O EQUIPAMENTO ACIONADO POR AQUELE DISPOSITIVO	08 UNIDADES
E3	E3		E3 - COMANDO MANUAL DE BOMBA DE INCÊNDIO	FORMATO: RETANGULAR FUNDO: VERMELHO PICTOGRAMA: FOTOLUMINESCENTE	PONTO DE ACIONAMENTO DE ALARME DE INCÊNDIO OU BOMBA DE INCÊNDIO DEVE SER DISPOSTO ACOMPANHADO DE UMA MENSAGEM ESCRITA, DESIGNADO O EQUIPAMENTO ACIONADO POR AQUELE DISPOSITIVO	06 UNIDADES
E5	E5		E5 - EXTINTOR DE INCÊNDIO	FORMATO: QUADRADO FUNDO: VERMELHO PICTOGRAMA: FOTOLUMINESCENTE	INDICAÇÃO DE LOCALIZAÇÃO DOS EXTINTORES DE INCÊNDIO	18 UNIDADES
E7	E7		E7 - ABRIGO DE MANGUEIRA E HIDRANTE	FORMATO: QUADRADO FUNDO: VERMELHO PICTOGRAMA: FOTOLUMINESCENTE	INDICAÇÃO DO ABRIGO DE MANGUEIRA DE INCÊNDIO COM OU SEM HIDRANTE NO SEU INTERIOR	05 UNIDADES
E8	E8		E8 - HIDRANTE DE INCÊNDIO	FORMATO: QUADRADO FUNDO: VERMELHO PICTOGRAMA: FOTOLUMINESCENTE	INDICAÇÃO DA LOCALIZAÇÃO DO HIDRANTE QUANDO NÃO HOUVER O ABRIGO DE MANGUEIRA	00 UNIDADES
E19	E19		E19 - REGISTRO DE RECALQUE	FORMATO: QUADRADO FUNDO: VERMELHO PICTOGRAMA: FOTOLUMINESCENTE	INDICAÇÃO DA LOCALIZAÇÃO DO REGISTRO DE RECALQUE	01 UNIDADE
M1	M1		M1 – INDICAÇÃO DOS SISTEMAS DE PROTEÇÃO CONTRA INCÊNDIO EXISTENTES NA EDIFICAÇÃO	FORMATO: RETANGULAR FUNDO: VERDE MENSAGEM ESCRITA REFERENTE AOS SISTEMAS DE PROTEÇÃO CONTRA INCÊNDIO EXISTENTES NA EDIFICAÇÃO, COM NO MÍNIMO 5 (CINCO) ITENS LETRAS: BRANCAS OU FOTOLUMINESCENTE ALTURA MÍNIMA DA LETRA: 10 MM	NA ENTRADA PRINCIPAL DA EDIFICAÇÃO	01 UNIDADE
M2	M2		M2 - INDICAÇÃO DA LOTAÇÃO MÁXIMA ADMITIDA NO RECINTO DE REUNIÃO DE PÚBLICO	FORMATO: RETANGULAR FUNDO: VERDE MENSAGEM ESCRITA "LOTAÇÃO MÁXIMA ADMITIDA NO RECINTO: XXX PESSOAS LETRAS: BRANCAS OU FOTOLUMINESCENTE ALTURA MÍNIMA DA LETRA: 10 MM	NAS ENTRADAS PRINCIPAIS DOS RECINTOS DE REUNIÃO DE PÚBLICO NÍVEL: INTERMEDIÁRIO	04 UNIDADES
S1	S1		S1 - ORIENTAÇÃO DO SENTIDO DA SAÍDA DE EMERGÊNCIA	FORMATO: RETANGULAR FUNDO: VERDE PICTOGRAMA: FOTOLUMINESCENTE	INDICAÇÃO DA DIREÇÃO DIREITA DE UMA ROTA DE SAÍDA	07 UNIDADES
S2	S2		S2 - ORIENTAÇÃO DO SENTIDO DA SAÍDA DE EMERGÊNCIA	FORMATO: RETANGULAR FUNDO: VERDE PICTOGRAMA: FOTOLUMINESCENTE	INDICAÇÃO DA DIREÇÃO À ESQUERDA DE UMA ROTA DE SAÍDA	10 UNIDADES
S3	S3		S3 - ORIENTAÇÃO DO SENTIDO DA SAÍDA DE EMERGÊNCIA	FORMATO: RETANGULAR FUNDO: VERDE PICTOGRAMA: FOTOLUMINESCENTE	INDICAÇÃO DO SENTIDO DE UMA SAÍDA DE EMERGÊNCIA LOCALIZADA EM UMA PORTA, PARA INDICAR A CONTRAVERGA DA SAÍDA DE EMERGÊNCIA	31 UNIDADES
S4	S4		S4 - ORIENTAÇÃO DO SENTIDO DA SAÍDA DE EMERGÊNCIA	FORMATO: RETANGULAR FUNDO: VERDE PICTOGRAMA: FOTOLUMINESCENTE	A) INDICAÇÃO DO SENTIDO DO ACESSO A UMA SAÍDA QUE NÃO ESTEJA APARENTE B) INDICAÇÃO DO SENTIDO DE UMA SAÍDA POR RAMPA C) INDICAÇÃO DO SENTIDO DA SAÍDA NA DIREÇÃO VERTICAL (SUBIDO OU DESCENDO)	00 UNIDADES
S5	S5		S5 - ORIENTAÇÃO DO SENTIDO DA SAÍDA DE EMERGÊNCIA	FORMATO: RETANGULAR FUNDO: VERDE PICTOGRAMA: FOTOLUMINESCENTE	A) INDICAÇÃO DO SENTIDO DO ACESSO A UMA SAÍDA QUE NÃO ESTEJA APARENTE B) INDICAÇÃO DO SENTIDO DE UMA SAÍDA POR RAMPA C) INDICAÇÃO DO SENTIDO DA SAÍDA NA DIREÇÃO VERTICAL (SUBINDO OU DESCENDO)	01 UNIDADE
S6	S6		S6 - ORIENTAÇÃO DO SENTIDO DA SAÍDA DE EMERGÊNCIA	FORMATO: RETANGULAR FUNDO: VERDE PICTOGRAMA: FOTOLUMINESCENTE	A) INDICAÇÃO DO SENTIDO DO ACESSO A UMA SAÍDA QUE NÃO ESTEJA APARENTE B) INDICAÇÃO DO SENTIDO DE UMA SAÍDA POR RAMPA C) INDICAÇÃO DO SENTIDO DA SAÍDA NA DIREÇÃO VERTICAL (SUBINDO OU DESCENDO)	00 UNIDADES
S7	S7		S7 - ORIENTAÇÃO DO SENTIDO DA SAÍDA DE EMERGÊNCIA	FORMATO: RETANGULAR FUNDO: VERDE PICTOGRAMA: FOTOLUMINESCENTE	A) INDICAÇÃO DO SENTIDO DO ACESSO A UMA SAÍDA QUE NÃO ESTEJA APARENTE B) INDICAÇÃO DO SENTIDO DE UMA SAÍDA POR RAMPA C) INDICAÇÃO DO SENTIDO DA SAÍDA NA DIREÇÃO VERTICAL (SUBINDO OU DESCENDO)	01 UNIDADE
S8	S8		S8 - ORIENTAÇÃO DO SENTIDO DA ESCADA DE EMERGÊNCIA	FORMATO: RETANGULAR FUNDO: VERDE PICTOGRAMA: FOTOLUMINESCENTE	INDICAÇÃO DO SENTIDO DE UMA ESCADA, INDICA DIREITA OU ESQUERDA, DESCENDO OU SUBINDO. O DESENHO INDICATIVO DEVE SER POSICIONADO DE ACORDO COM O MEATICO A SER SINALIZADO	01 UNIDADE
S9	S9		S9 - ORIENTAÇÃO DO SENTIDO DA ESCADA DE EMERGÊNCIA	FORMATO: RETANGULAR FUNDO: VERDE PICTOGRAMA: FOTOLUMINESCENTE	INDICAÇÃO DO SENTIDO DE UMA ESCADA, INDICA DIREITA OU ESQUERDA, DESCENDO OU SUBINDO. O DESENHO INDICATIVO DEVE SER POSICIONADO DE ACORDO COM O MEATICO A SER SINALIZADO	03 UNIDADES
S12	S12	SAÍDA	S12 - SAÍDA DE EMERGÊNCIA	FORMATO: RETANGULAR FUNDO: VERDE PICTOGRAMA E TEXTO: MENSAGEM "SAÍDA" COM ALTURA DE LETRA SUPERIOR A 50 MM	INDICAÇÃO DE PORTAS DE SAÍDA DE EMERGÊNCIA	07 UNIDADES
P1	P1		PROIBIDO FUMAR	FORMATO: CIRCULAR FUNDO: BRANCA PICTOGRAMA: PRETA FAIXA CIRCULAR E BARRA DIAMETRAL: VERMELHA	TODO LOCAL ONDE FUMAR PODE AUMENTAR O RISCO DE INCÊNDIO	02 UNIDADES

INFORMAÇÕES SOBRE OS SISTEMAS

ACESSO DE VIATURAS	CONFORME INSTRUÇÃO TÉCNICA Nº 06/2025
SEGURANÇA ESTRUTURAL	CONFORME INSTRUÇÃO TÉCNICA Nº 08/2025
CONTROLE DE MATERIAIS DE ACABAMENTO E REVESTIMENTOS	CONFORME INSTRUÇÃO TÉCNICA Nº 10/2025
SAÍDAS DE EMERGÊNCIA	CONFORME INSTRUÇÃO TÉCNICA Nº 11/2025
BRIGADA DE INCÊNDIO	CONFORME INSTRUÇÃO TÉCNICA Nº 17/2025
ILUMINAÇÃO DE EMERGÊNCIA	CONFORME INSTRUÇÃO TÉCNICA Nº 18/2025
ALARME DE INCÊNDIO	CONFORME INSTRUÇÃO TÉCNICA Nº 19/2025
SINALIZAÇÃO DE EMERGÊNCIA	CONFORME INSTRUÇÃO TÉCNICA Nº 20/2025
EXTINTORES DE INCÊNDIO	CONFORME INSTRUÇÃO TÉCNICA Nº 21/2025
HIDRANTES	CONFORME INSTRUÇÃO TÉCNICA Nº 22/2025
UTILIZAÇÃO DE GLP	CONFORME INSTRUÇÃO TÉCNICA Nº 28/2025
INSTALAÇÕES ELÉTRICAS	CONFORME INSTRUÇÃO TÉCNICA Nº 41/2025

CLASSIFICAÇÃO NO DECRETO ESTADUAL - 69.118/2024

GRUPO	OCUPAÇÃO	DIVISÃO	DESCRIÇÃO
E	EDUCACIONAL	E-1	UNIDADE ESCOLAR

CARGA DE INCÊNDIO - INSTRUÇÃO TÉCNICA Nº 14/2025

OCUPAÇÃO/USO	EXEMPLO	DIVISÃO	CARGA DE INCÊNDIO (MJ/M2)
E	ESCOLAS EM GERAL	E-1	300

CLASSIFICAÇÃO DAS EDIFICAÇÕES E ÁREAS QUANTO AO RISCO

RISCO	CARGA DE INCÊNDIO EM MJ/M2
BAIXO	300

CONTROLE DE MATERIAIS DE ACABAMENTO E REVESTIMENTO

PISO	ACABAMENTO REVESTIMENTO	TODA A EDIFICAÇÃO CLASSE I
PAREDES	ACABAMENTO REVESTIMENTO	TODA A EDIFICAÇÃO CLASSE I
COBERTURA	ACABAMENTO REVESTIMENTO	TODA A EDIFICAÇÃO CLASSE I
FORRO	ACABAMENTO REVESTIMENTO	TODA A EDIFICAÇÃO CLASSE I

NOTAS

O TEMPO REQUERIDO DE RESISTÊNCIA AO FOGO (TRRF) DAS ESTRUTURAS DETERMINADO DE ACORDO COM O ANEXO B DA INSTRUÇÃO TÉCNICA Nº 08/2025 DO CBPMESP.

GRUPO E - EDUCACIONAL - DIVISÃO E-1 - CLASSE P1 É DE 30 MIN.

LEGENDA

	EXTINTOR DE ÁGUA PRESSURIZADA - 10L (2A)		RESERVA DE INCÊNDIO
	EXTINTOR DE PÓ ABC		PONTO DE LUZ DE EMERGÊNCIA
	EXTINTOR DE CO2 - 6 Kg (5 - B : C)		CENTRAL DO SISTEMA DE ILUMINAÇÃO DE EMERGÊNCIA
	CARRETA DE CO2		CENTRAL PREDIAL DE GLP
	EXTINTOR DE PÓ QUÍMICO SECO-4Kg (2-A:20-B-C)		BATERIA DO SISTEMA DE ILUMINACAO DE EMERGÊNCIA
	CARRETA DE PÓ QUÍMICO SÊCO		BATERIA DO SISTEMA DE DETECCAO E ALARME
	REGISTRO DE RECALQUE		SIRENE DO SISTEMA DE ALARME DE INCÊNDIO
	HIDRANTE SIMPLES		CENTRAL DE CONTROLE DO SISTEMA DE ALARME DE INCÊNDIO
	BOTOEIRA TIPO L-D PARA ACIONAMENTO DA BOMBA DE INCÊNDIO		PONTO DE ACIONAMENTO DO ALARME DE INCÊNDIO
	BOMBA DE INCÊNDIO		CHAVE ELÉTRICA PRINCIPAL
	SENTIDO FINAL DA ROTA DE FUGA		CHAVE ELÉTRICA SECUNDARIA
	SENTIDO DA ROTA DE FUGA		ESCADA COM RESISTÊNCIA = 90 MINUTOS
	ENTRADA PARA O CB - COMBATE A INCÊNDIO		DETECTOR DE FUMAÇA LINEAR
	DETECTOR DE CALOR PONTUAL		DETECTOR DE FUMAÇA PONTUAL
	DIREÇÃO DE MANOBRA (P/ VEIC. BOMBEIROS.)		AVISADOR VISUAL
	SETAS INDICATIVAS		AVISADOR SONORO E VISUAL
	SINALIZAÇÃO ROTA DE FUGA CONFORME IT20/2004 (VIDE QUADRO AO LADO)		PONTO DE ILUMINACAO DE EMERGÊNCIA TIPO BALIZAMENTO
	BARRA ANTIPÂNICO		GERADOR

SITUAÇÃO
SEM ESCALA



Prefeitura Municipal de Platina

ESTADO DE SÃO PAULO
CNPJ: 44.543.999/0001-90
Site: www.platina.sp.gov.br - **e-mail:** obras@platina.sp.gov.br
Rua João de Souza Martins, 577 - Fone: (18)3354-1171 - CEP 19.990-015 - Platina - SP

NOTAS
- COTAS EM METROS;
- ESSE DESENHO DEVE SER IMPRESSO COLORIDO;
-
-
-

DATA	DESENHO	RESPONSÁVEL	FOLHA
23/03/2026	23/03/2026	MATHEUS OLIVEIRA PEREIRA	01 / 03
ESCALA	ARQUIVO		
INDICADA	PPCI – EMEF PROFESSORA TEREZINHA APARECIDA GONÇALVES.DWG		
COD. DO PROJETO	DISCIPLINA	FASE	
0000	ARQUITETURA	EXECUTIVO	

LOCALIZAÇÃO

RUA MIGUEL LOPES MONTES, 630 - COQUEIRAL

EMEF PROFESSORA TEREZINHA APARECIDA GONÇALVES

TÍTULO

PROJETO TÉCNICO DE PREVENÇÃO E COMBATE A INCÊNDIO

PROPRIETÁRIO/RESPONSÁVEL PELO USO

MUNICÍPIO DE PLATINA

TRABALHO DESENVOLVIDO POR:

gov.br — Documento assinado digitalmente
MATHEUS OLIVEIRA PEREIRA
Data: 20/06/2026 11:52:28-0300
Verifique em https://validar.iti.gov.br

MATHEUS OLIVEIRA PEREIRA
ENGENHEIRO CIVIL
CREA/SP Nº 5071176192
ART Nº 2620252193041