




CORTE B2
ESC. 1:100

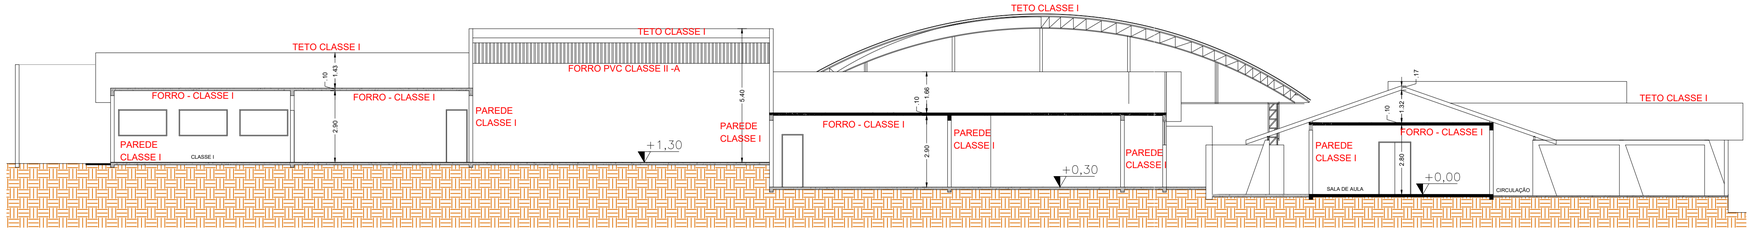


CORTE A1
ESC. 1:125

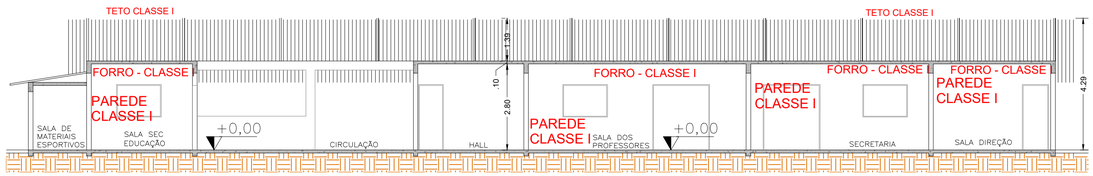

CORTE B1
ESC. 1:100

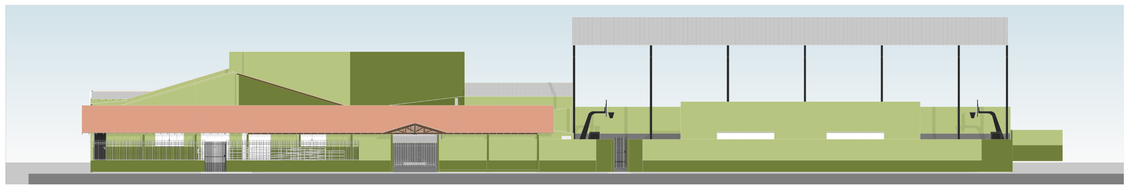


FACHADA
S/ESC.

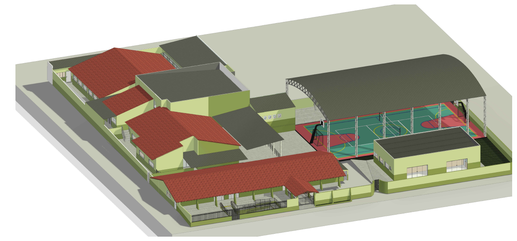


SITUAÇÃO
SEM ESCALA



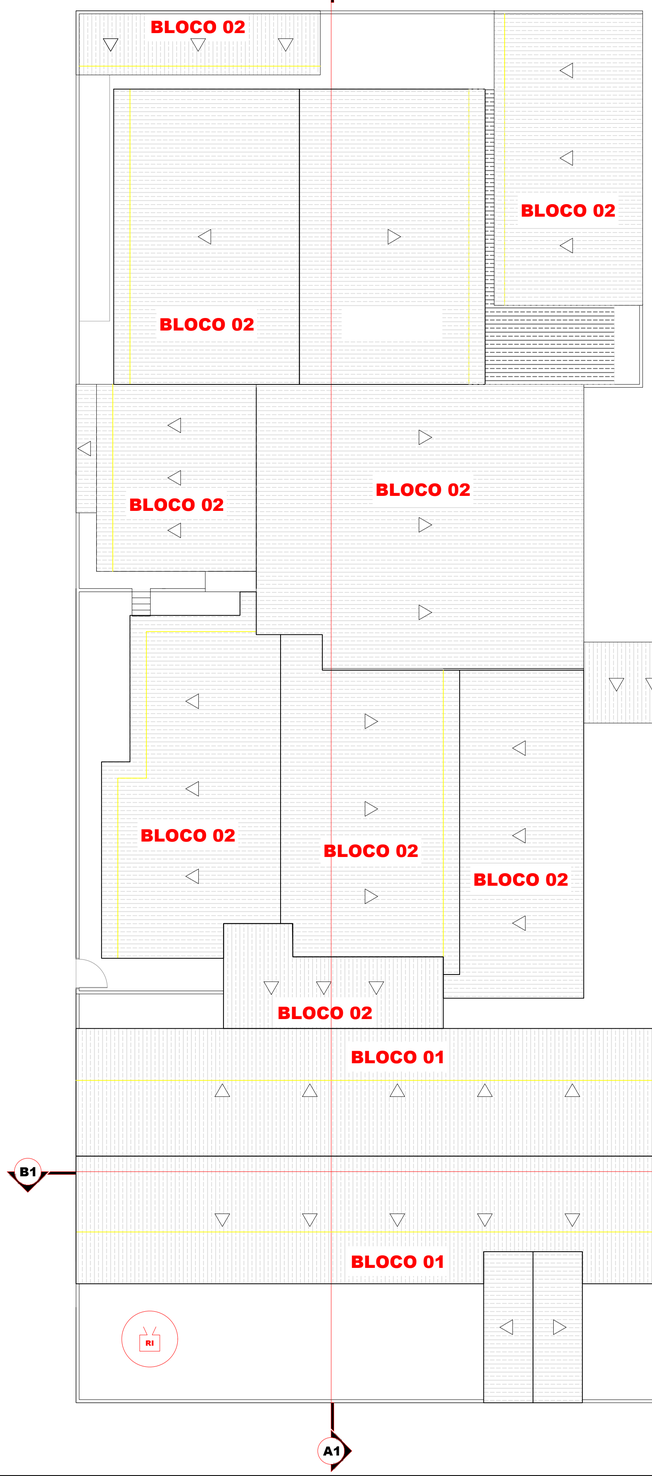

PLANTA TÉCNICA
ESC. 1:175

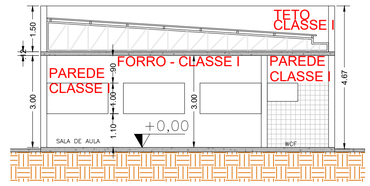

CORTE A2
ESC. 1:100

LEGENDA

	EXTINTOR DE ÁGUA PRESSURIZADA - 10L (2A)		RESERVA DE INCÊNDIO
	EXTINTOR DE PÓ ABC		PONTO DE LUZ DE EMERGÊNCIA
	EXTINTOR DE CO2 - 6 Kg (5 - B : C)		CENTRAL DO SISTEMA DE ILUMINAÇÃO DE EMERGÊNCIA
	CARRETA DE CO2		CENTRAL PREDIAL DE GLP
	EXTINTOR DE PÓ QUÍMICO SECO-40Kg (2-A:20-B-C)		BATERIA DO SISTEMA DE ILUMINACAO DE EMERGÊNCIA
	CARRETA DE PÓ QUÍMICO SÊCO		BATERIA DO SISTEMA DE DETECCAO E ALARME
	REGISTRO DE RECALQUE		SIRENE DO SISTEMA DE ALARME DE INCÊNDIO
	HIDRANTE SIMPLES		CENTRAL DE CONTROLE DO SISTEMA DE ALARME DE INCÊNDIO
	BOTOEIRA TIPO L-O PARA ACIONAMENTO DA BOMBA DE INCÊNDIO		PONTO DE ACIONAMENTO DO ALARME DE INCÊNDIO
	BOMBA DE INCÊNDIO		CHAVE ELÉTRICA PRINCIPAL
	SENTIDO FINAL DA ROTA DE FUGA		CHAVE ELÉTRICA SECUNDARIA
	SENTIDO DA ROTA DE FUGA		ESCADA COM RESISTÊNCIA = 90 MINUTOS
	ENTRADA PARA O CB - COMBATE A INCÊNDIO		DETECTOR DE FUMAÇA LINEAR
	DETECTOR DE CALOR PONTUAL		DETECTOR DE FUMAÇA PONTUAL
	DIREÇÃO DE MANOBRA (P/ VEIC. BOMBEIROS.)		AVISADOR VISUAL
	SETAS INDICATIVAS		AVISADOR SONORO E VISUAL
	SINALIZAÇÃO ROTA DE FUGA CONFORME IT20/2004 (VIDE QUADRO AO LADO)		PONTO DE ILUMINACAO DE EMERGÊNCIA TIPO BALIZAMENTO
	BARRA ANTIPÂNICO		GERADOR

Prefeitura Municipal de Platina
ESTADO DE SÃO PAULO
CNPJ: 44.543.999/0001-90
Site: www.platina.sp.gov.br **- e-mail:** obras@platina.sp.gov.br
Rua João de Souza Martins, 577 - Fone: (18)3354-1171 - CEP 19.990-015 - Platina - SP

NOTAS
- COTAS EM METROS;
- ESSE DESENHO DEVE SER IMPRESSO COLORIDO;
-
-
-

DATA	DESENHO	RESPONSÁVEL	FOLHA
14/11/2025	14/11/2025	MATHEUS OLIVEIRA PEREIRA	02 / 03

ESCALA	ARQUIVO
INDICADA	PPCI – EMEF PROFESSORA TEREZINHA APARECIDA GONÇALVES.DWG

COD. DO PROJETO	DISCIPLINA	FASE
0000	ARQUITETURA	EXECUTIVO

LOCALIZAÇÃO
RUA MIGUEL LOPES MONTES, 630 - COQUEIRAL

EMEF PROFESSORA TEREZINHA APARECIDA GONÇALVES

TÍTULO
PROJETO TÉCNICO DE PREVENÇÃO E COMBATE A INCÊNDIO

PROPRIETÁRIO/RESPONSÁVEL PELO USO
MUNICÍPIO DE PLATINA

TRABALHO DESENVOLVIDO POR:

gov.br Documento assinado digitalmente
MATHEUS OLIVEIRA PEREIRA
Data: 20/08/2026 11:54:40-0300
Verifique em https://validar.iti.gov.br

MATHEUS OLIVEIRA PEREIRA
ENGENHEIRO CIVIL
CREA/SP Nº 5071176192
ART Nº 2620252193041