

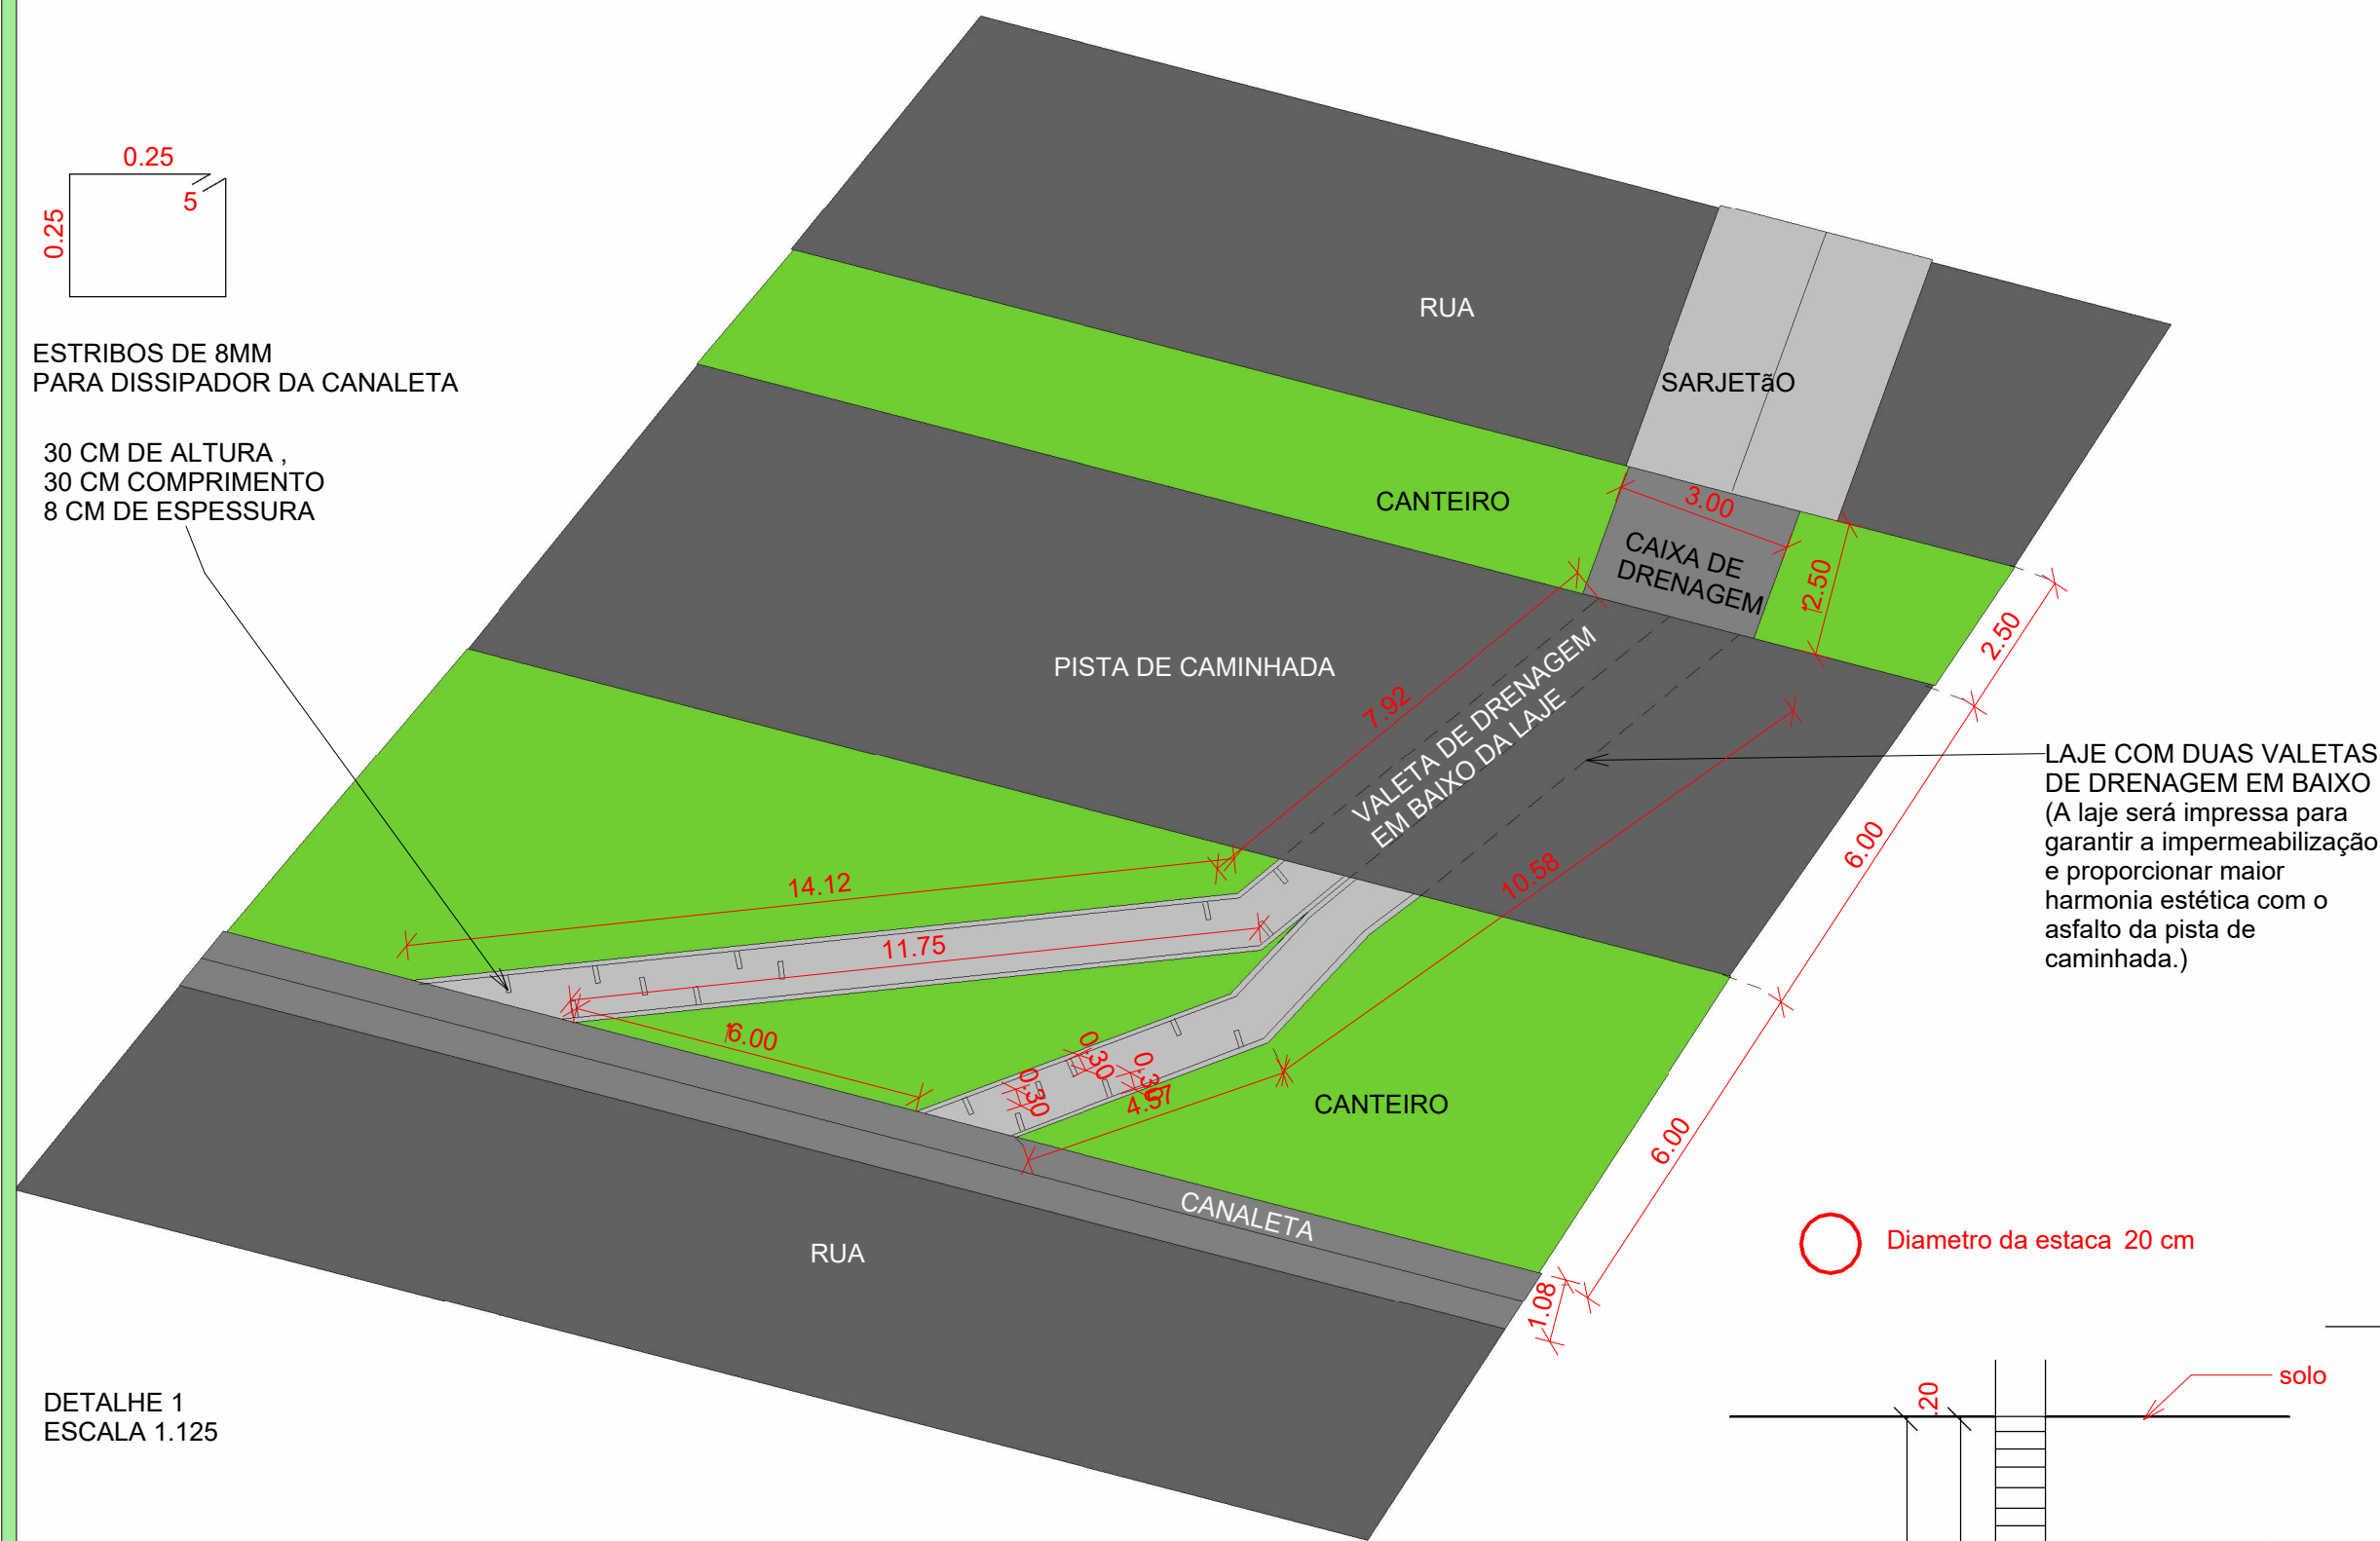
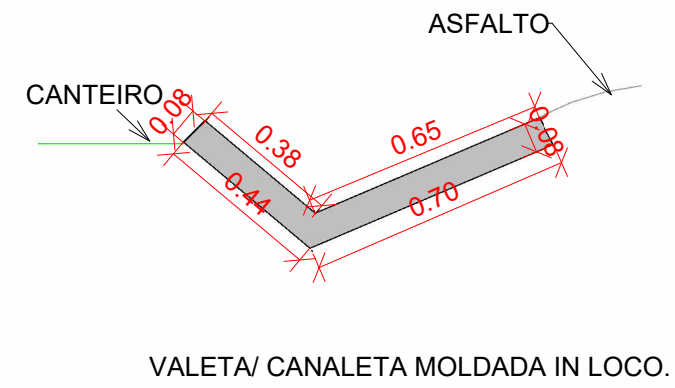
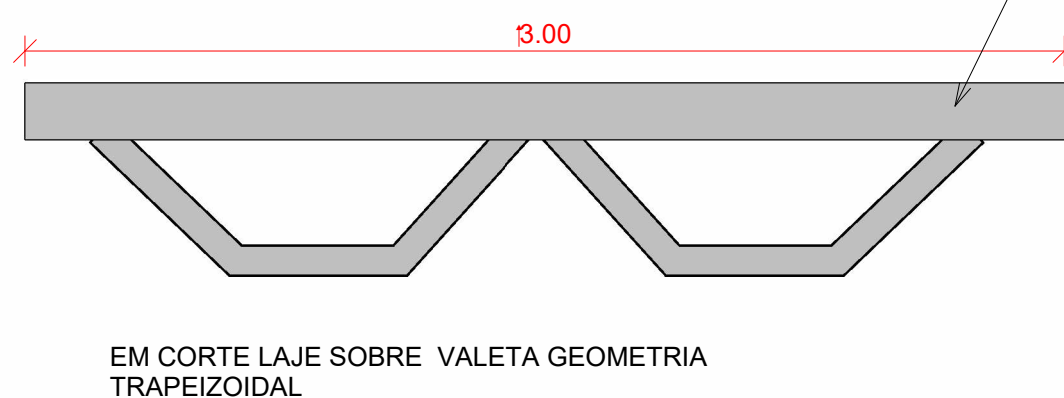
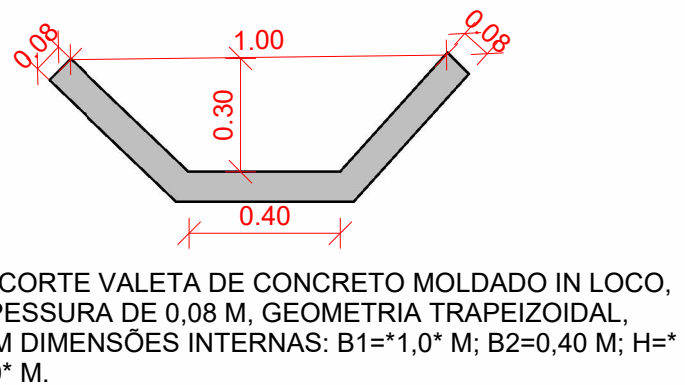


IMPLANTAÇÃO
ESCALA 1.1200

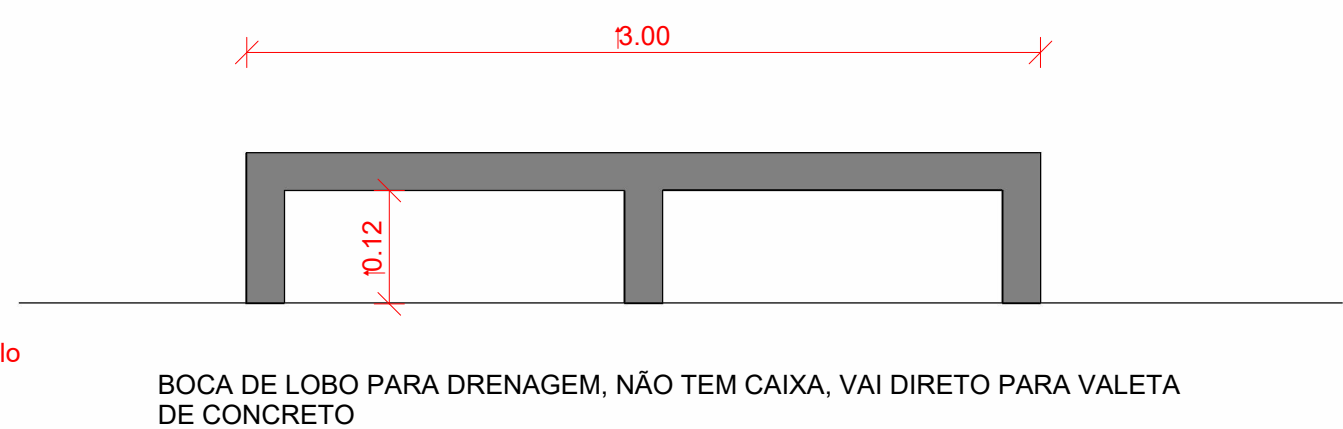

DETALHE 1
ESCALA 1.125

LEGENDA	
	SARJETÃO MOLDADO NO LOCAL, TIPO PMSP EM CONCRETO COM FCK 25 MPa
	EXECUÇÃO DE VALETA DE CONCRETO MOLDADO IN LOCO, ESPESSURA DE 0,08 M, GEOMETRIA TRAPEZOIDAL, COM DIMENSÕES INTERNAS: B1=1,0* M; B2=0,40 M; H=0,30* M.
	LAJE QUE FICARÁ SOBRE A VALETA DE CONCRETO
	CONCRETAGEM DE VALETA/ CANALETA MOLDADA IN LOCO. AF_05/2025

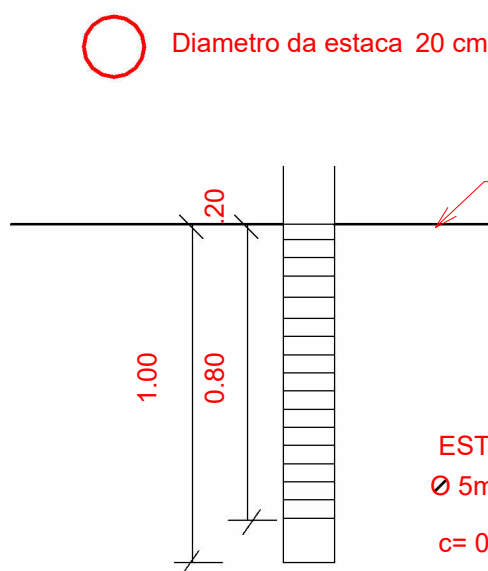

PROJETOS DRENAGEM

PROPRIETÁRIO : PARAGUAÇU PAULISTA - SP

ENDEREÇO:

AVENIDA HISSAGY MARUBAYASHI

BAIRRO : JARDIM TÊNIS CLUBE

PARAGUAÇU PAULISTA - SP

LOCALIZAÇÃO

PROPRIETÁRIO

ANTONIO TAKASHI SASADA

ARQUITETO RESPONSÁVEL

MARCO ANTONIO MARTINS

CAU nº A189485-4

APROVAÇÃO

Documento assinado digitalmente

MARCO ANTONIO MARTINS

CNPJ: 25.945.028/0001-13

Verifique em <https://validar.dfe.gov.br>

DATA: 16/09/2025

FOLHA: 1