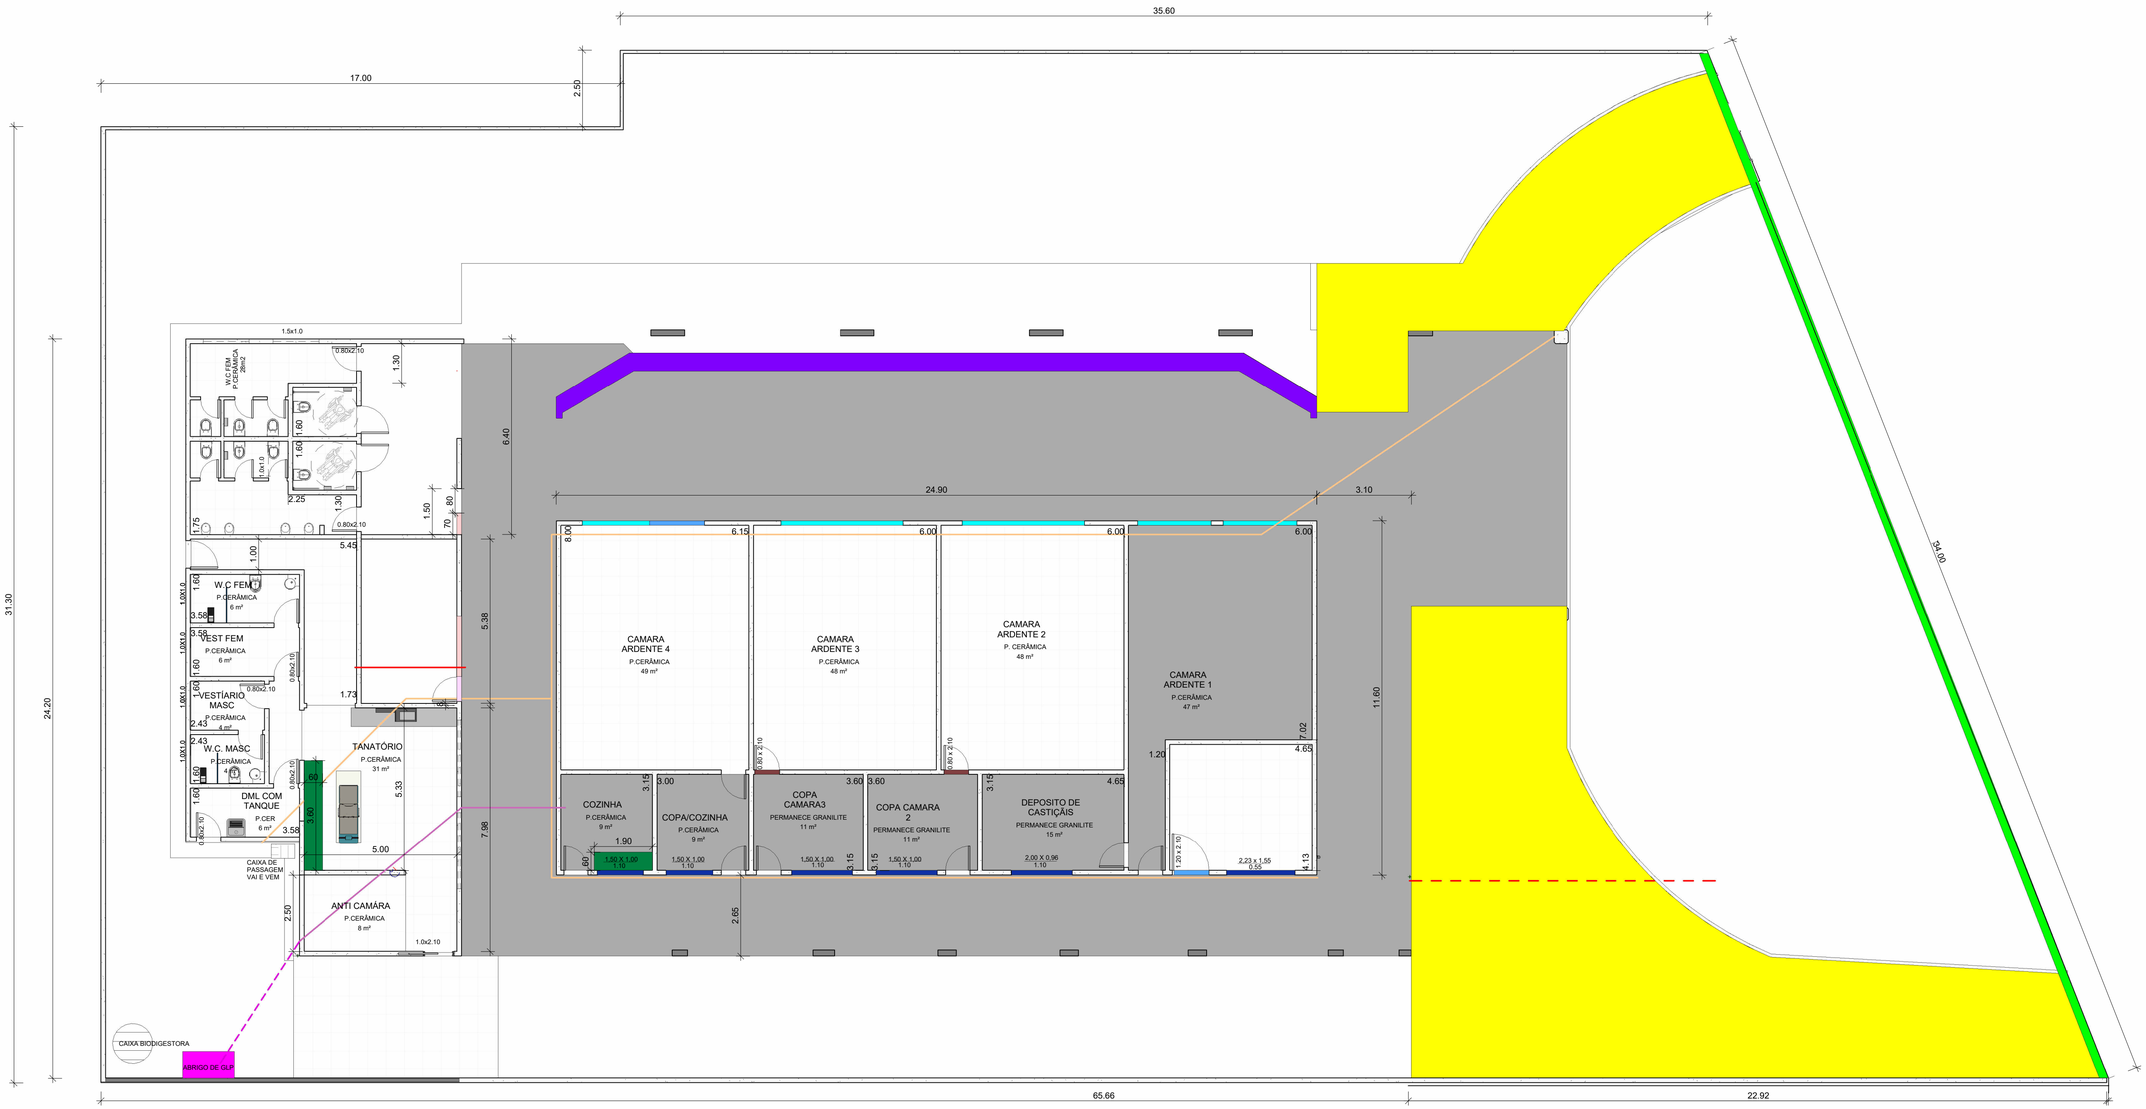


PLANTA DE REFORMA
ESCALA 1.100

LEGENDA

	TUBO GALVANIZADO DE 2´´ VERMELHO
	ELETRODUTO GALVANIZADO
	COLOCAR NOVO PORTãO
	COBOGO
	COLOCAR JANELAS NOVAS
	COLOCAR PORTAS NOVAS DE VIDRO
	COLOCAR PORTAS NOVAS DE MADEIRA
	RECOLOCAR PORTAS DE VIDRO
	CONCRETAR PISO COM CONCRETO DE 25 MPA / 7 CM DE ESPESSURA
	PINTAR BANCO DO VELÓRIO
	PINTAR GRADE DA FRENTE DO VELÓRIO

LEGENDA

	BANCADA DE GRANITO
	CONSTRUIR ABRIGO DE GLP
	TUBO DE COBRE CLASSE A, DN= 22MM
	PINTAR LAJE

PROJETO REFORMA DO VELÓRIO

PROPRIETÁRIO : PARAGUAÇU PAULISTA - SP
ENDEREÇO:
RUA GUERINO MATHEUS
BAIRRO JARDIM PAULISTA
PARAGUAÇU PAULISTA - SP

gov.br Documento assinado digitalmente
MARCO ANTONIO MARTINS
Data: 14/07/2026 14:48:31-0300
Verifique em https://validar.iti.gov.br

PROPRIETÁRIO
ANTONIO TAKASHI SASADA

ARQUITETO RESPONSAVEL
MARCO ANTONIO MARTINS
CAU nº A1894854

APROVAÇÃO

LOCALIZAÇÃO



DATA :

FOLHA :

APROVAÇÃO	RRT EXECUÇÃO	RRT PROJETO