LOCALIZAÇÃO ONDE SERÁ EXECUTADO A PAVIMENTAÇÃO ASFÁLTICA

RECORTAR

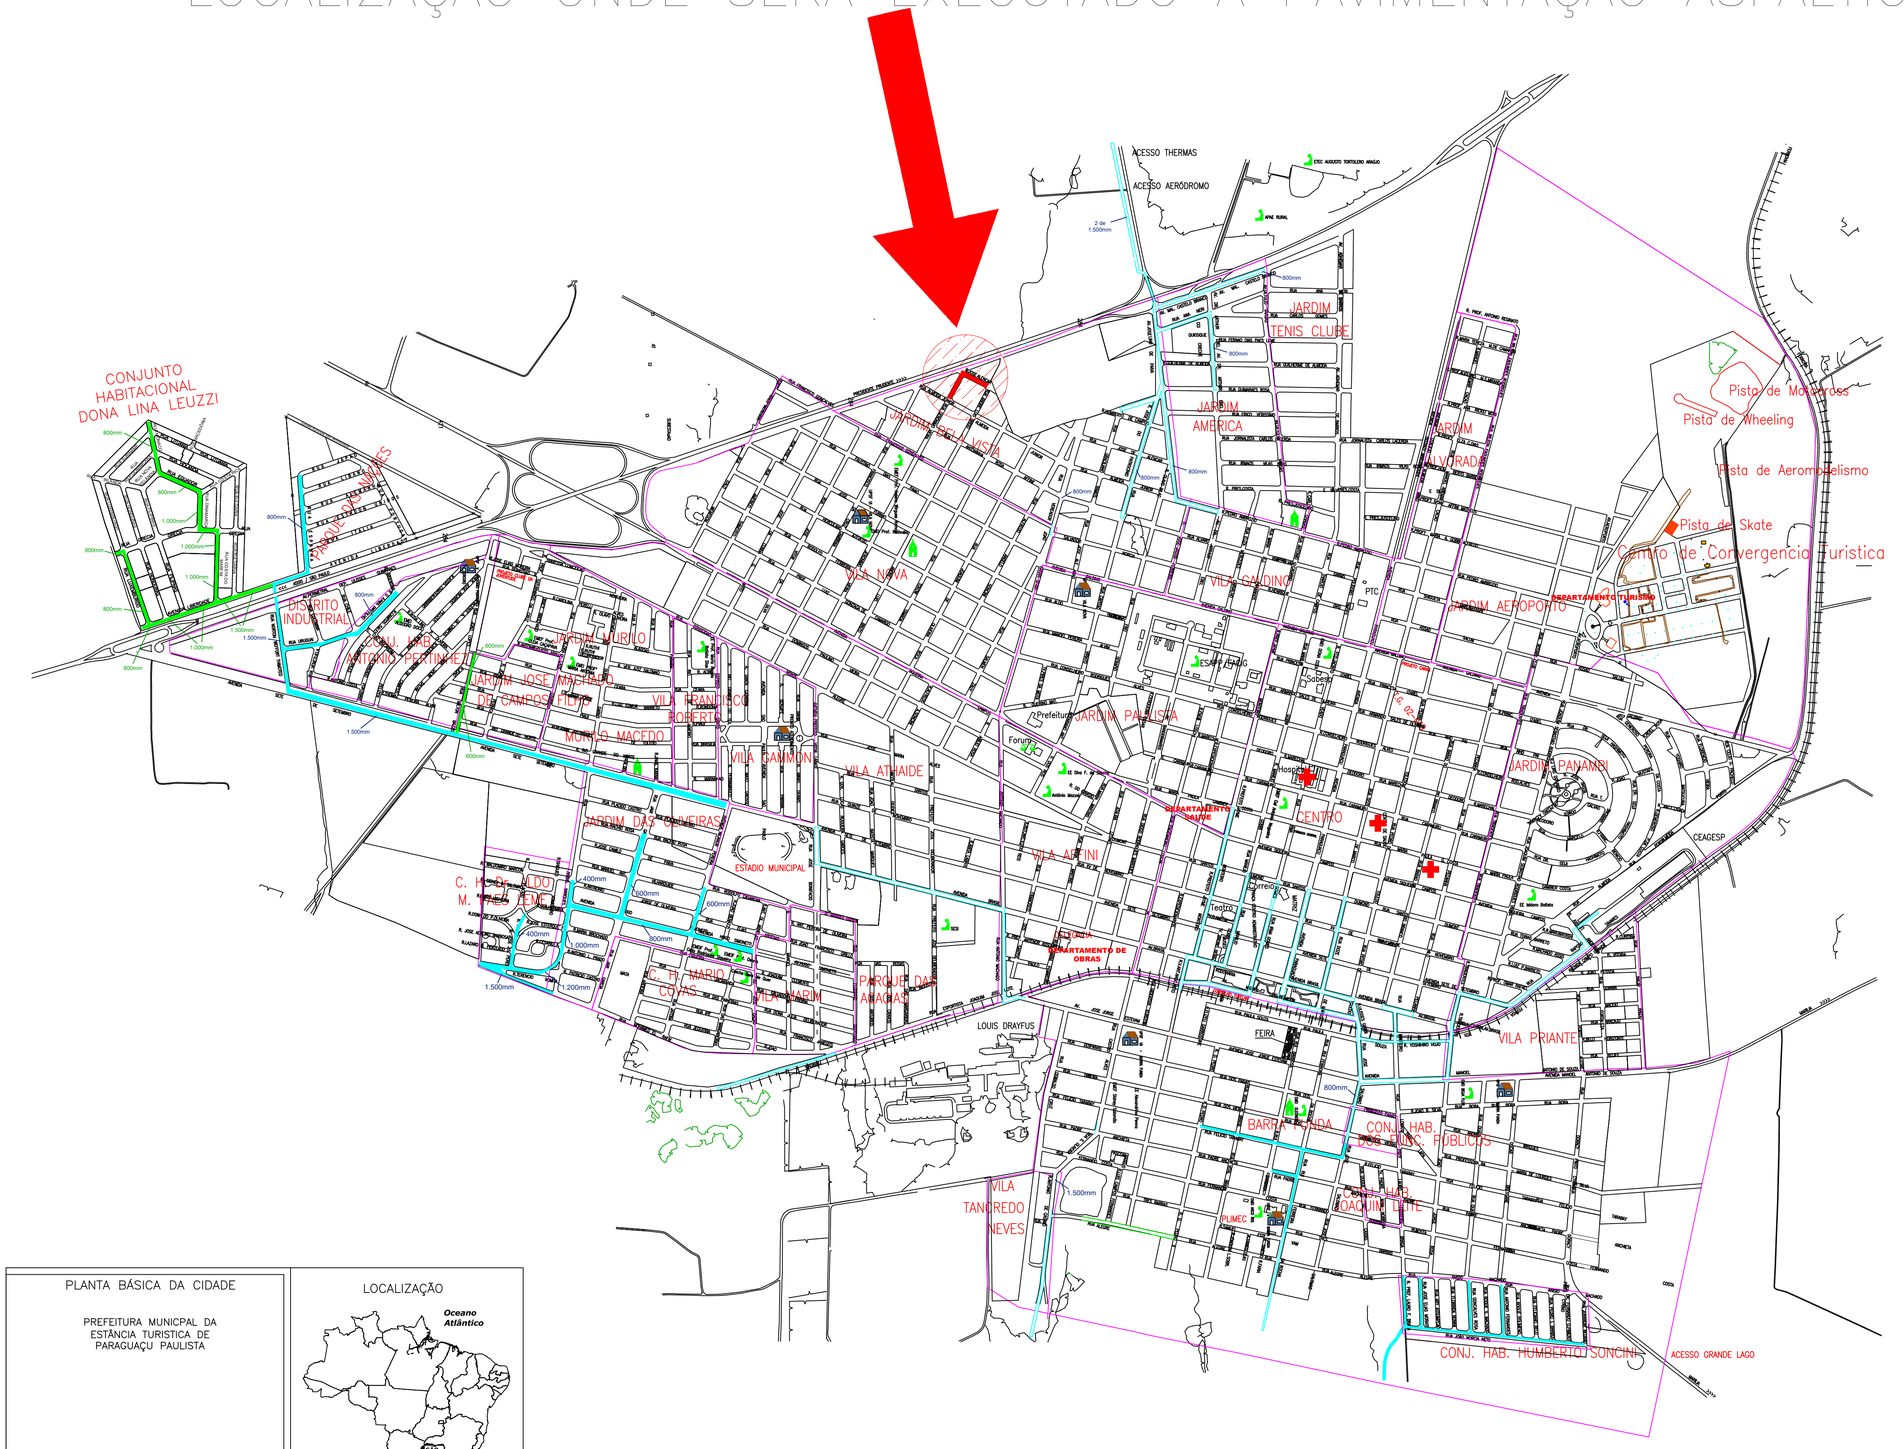

PLANTA BÁSICA DA CIDADE

PREFEITURA MUNICPAL DA ESTÂNCIA TURISTICA DE PARAGUAÇU PAULISTA

- HOSPITAL E UNIDADES DE SAÚDE
- IGREJAS
- ESCOLAS
- UNIDADES BÁSICAS DE SAÚDE
- FÓRUM

LOCALIZAÇÃO

TÍTULO DA PRANCHA: MAPA	ESCALA: 1:5000 — N. DA PRANCHA: 2/2
ASSUNTO DA PRANCHA: PLANTA BÁSICA DA CIDADE	
MODALIDADE: MAPA DO MUNICÍPIO	
PROPRIEDADE: PREFEITURA DA ESTÂNCIA TURÍSTICA DE PARAGUAÇU PAULISTA	
PROPONENTE: MUNICÍPIO DE PARAGUAÇU PAULISTA	
LOCALIZAÇÃO: RUA GERÔNIMO VIEIRA X JOSÉ ALENCAR - PARAGUAÇU PAULISTA-SP	

gov.br — Documento assinado digitalmente
LUIZ FERNANDO ANDRADE DA ROCHA
Data: 11/12/2025 11:43:42-0300
Verifique em https://validar.iti.gov.br

PROPONENTE:
NOME: MUNICIPIO DE PARAGUAÇU PAULISTA
CNPJ: 44.547.300/0001-63
END.: Avenida Sagaeira Campos, 1.430, Praça Jornalista Mario Pacheco, Centro, Paraguaçu Paulista

RESPONSÁVEL TÉCNICO:
NOME: LUIZ FERNANDO ROCHA
TÍTULO: ENG. CIVIL
CREA-SP: 5070938280
ART: 0000000000000