

LEGENDA:

- Ruas recapeamento
- Ruas com restauração de Base + Recapeamento
- Ruas com Fresagem + Recapeamento



PLANTA
Sem escala

PROJETO

FOLHA
01/02

ASSUNTO - INFRAESTRUTURA URBANA

LOCAL - DIVERSAS RUAS DO MUNICÍPIO

INTERESSADO - PREFEITURA MUNICIPAL DE QUATÁ


ÁREA:
RECAPE 9.234,81 m²
RECAPEAMENTO + FRESAGEM 1.811,82 m²
RECAPE + RESTAURAÇÃO 4.084,20 m²

Assinado de forma digital por
JOÃO LUIS NUNES
POLETINE-45475070822
Data: 2023.11.16 13:29:26 -03'00'


JOÃO LUIS NUNES POLETINE
ENGº CIVIL - CREA SP - 507081071-9

MARCELO DE SOUZA PÉCCHIO
PREFEITO MUNICIPAL


ART - Nº 28027230231825856

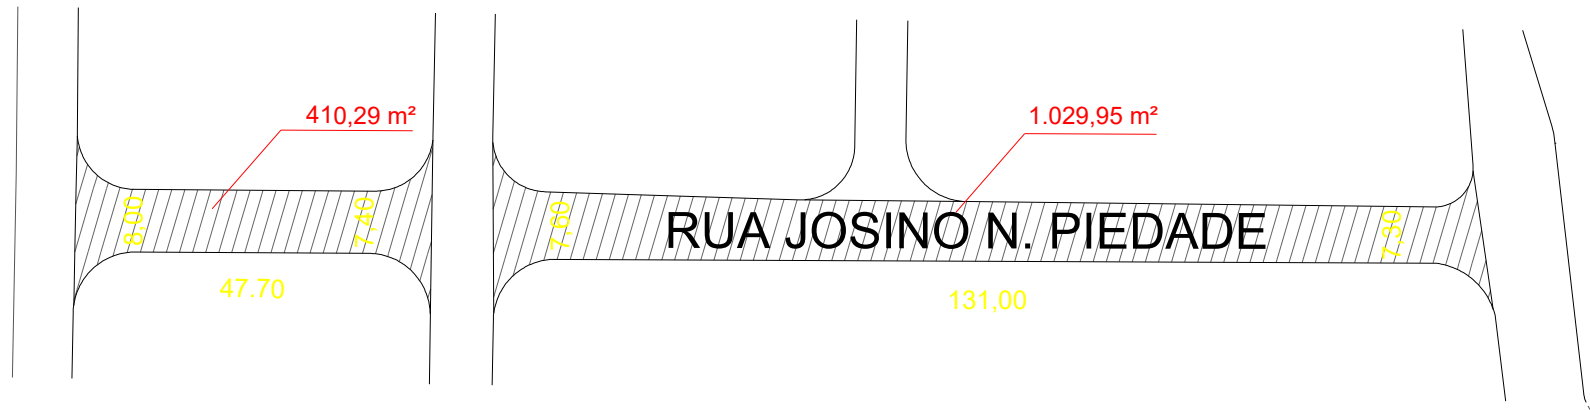


LOCAL 1: RUA JOSINO NOGUEIRA PIEDADE

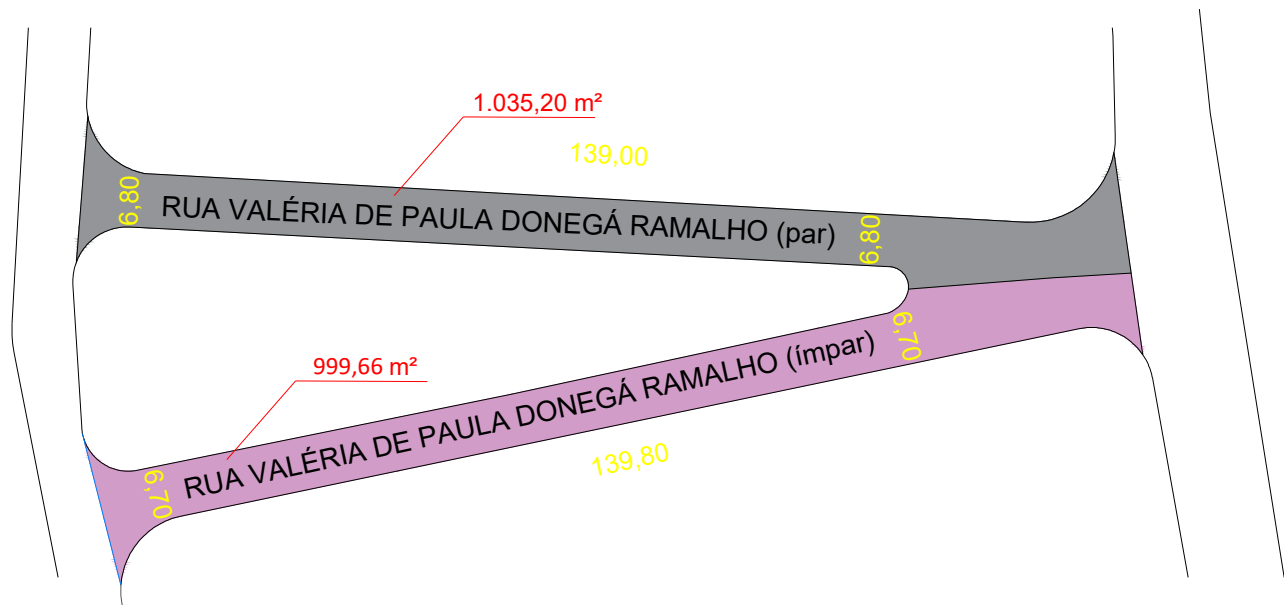


LOCAL 2: RUA VALÉRIA DE PAULA DONEGÁ RAMALHO

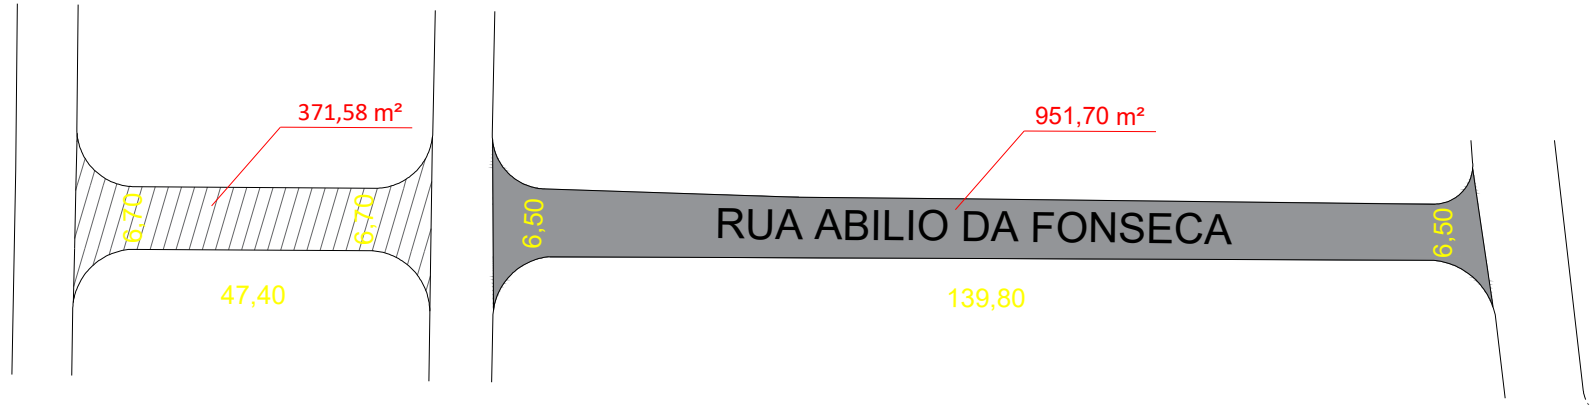


LOCAL 3: RUA ABILIO DA FONSECA

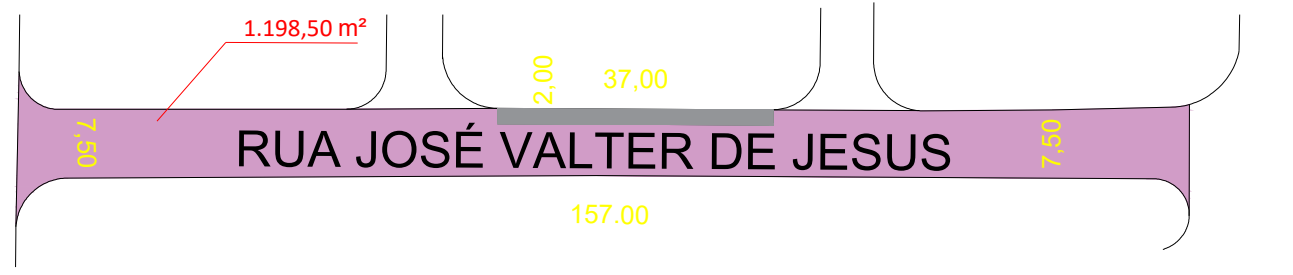


LOCAL 4 : RUA JOSÉ VALTER DE JESUS

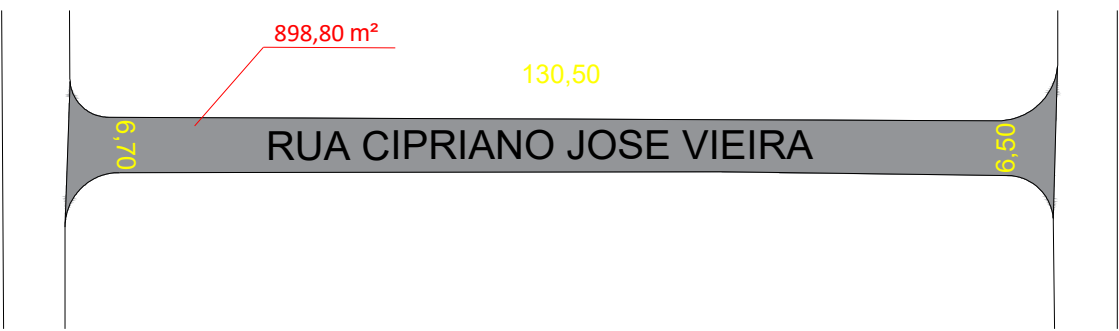


LOCAL 5: RUA CIPRIANO JOSE VIEIRA

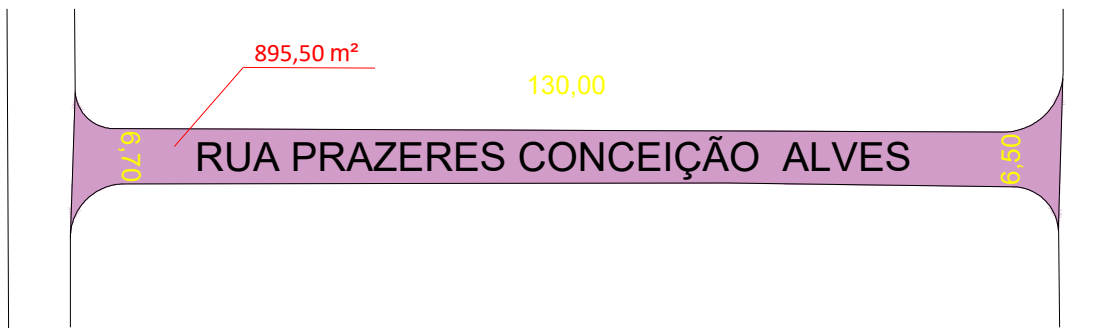


LOCAL 6: RUA PRAZERES CONCEIÇÃO ALVES

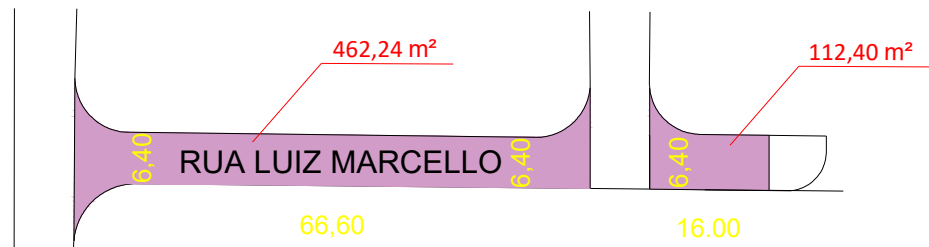


LOCAL 7: RUA LUIZ MARCELO

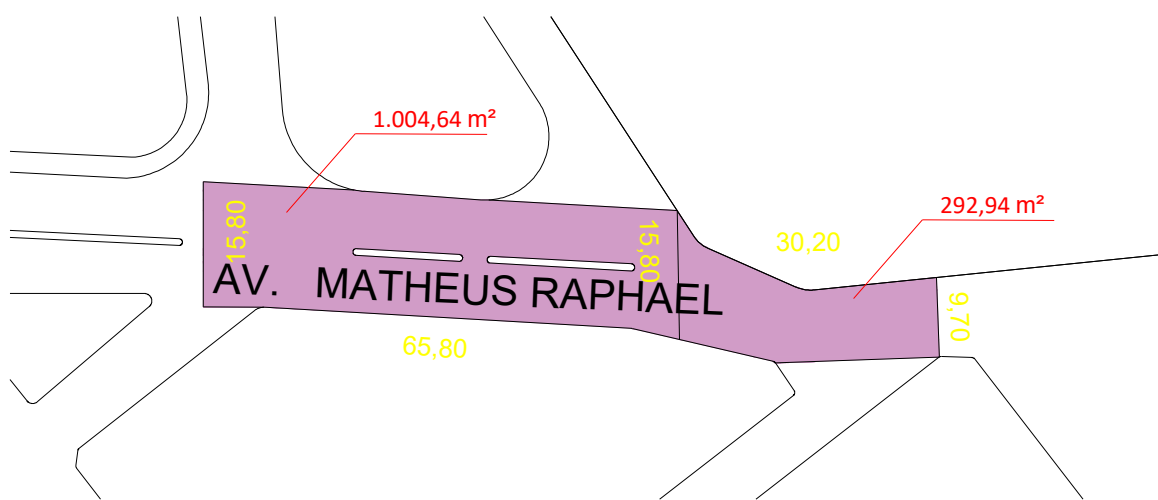

LOCAL 8: AV. MATHEUS RAPHAEL

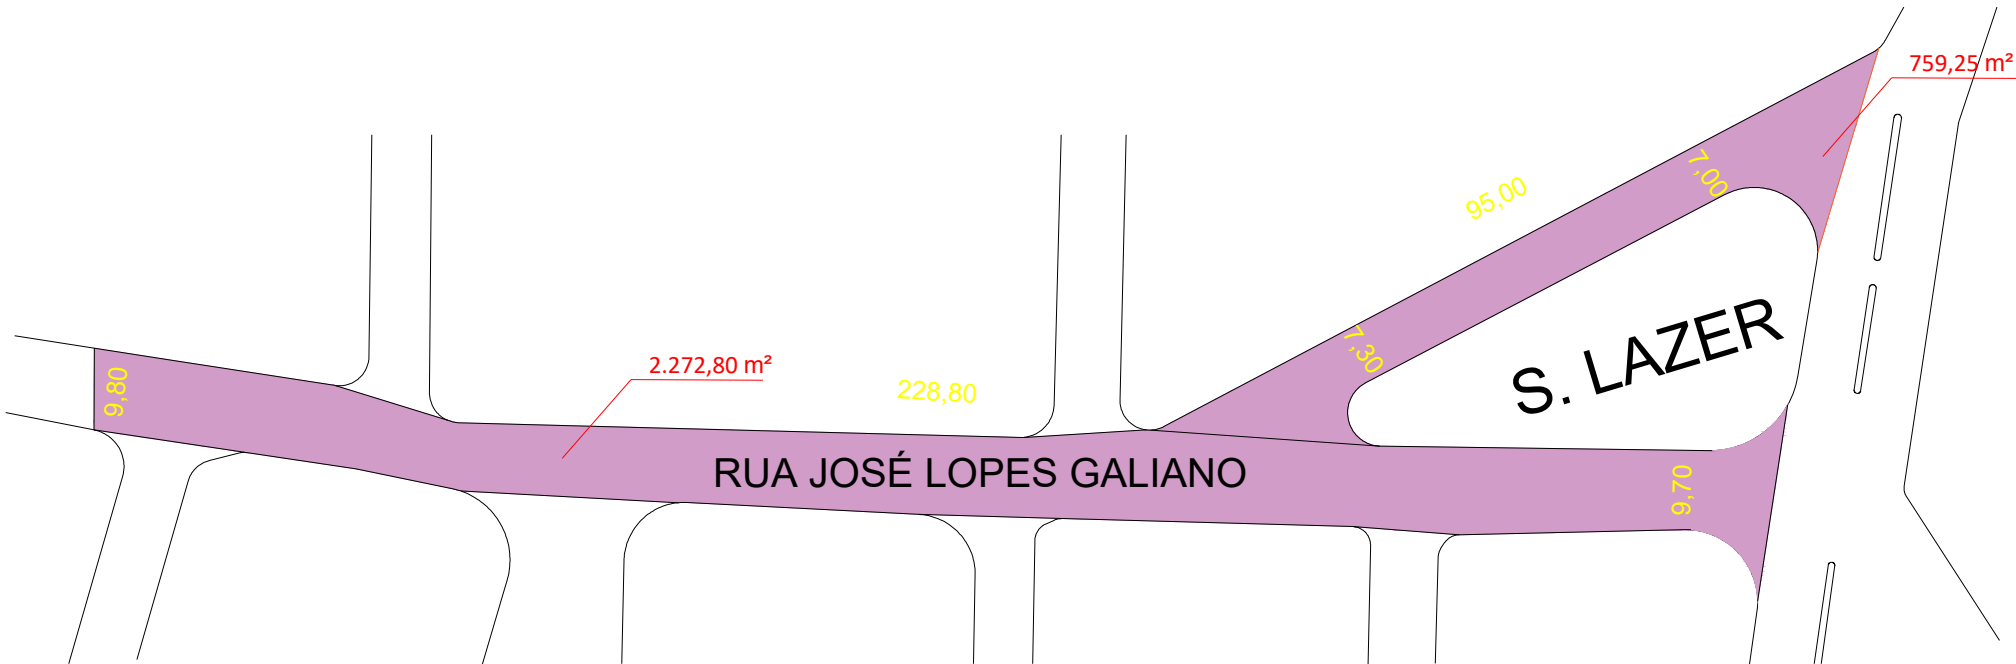

LOCAL 9: RUA JOSÉ LOPES GALIANO

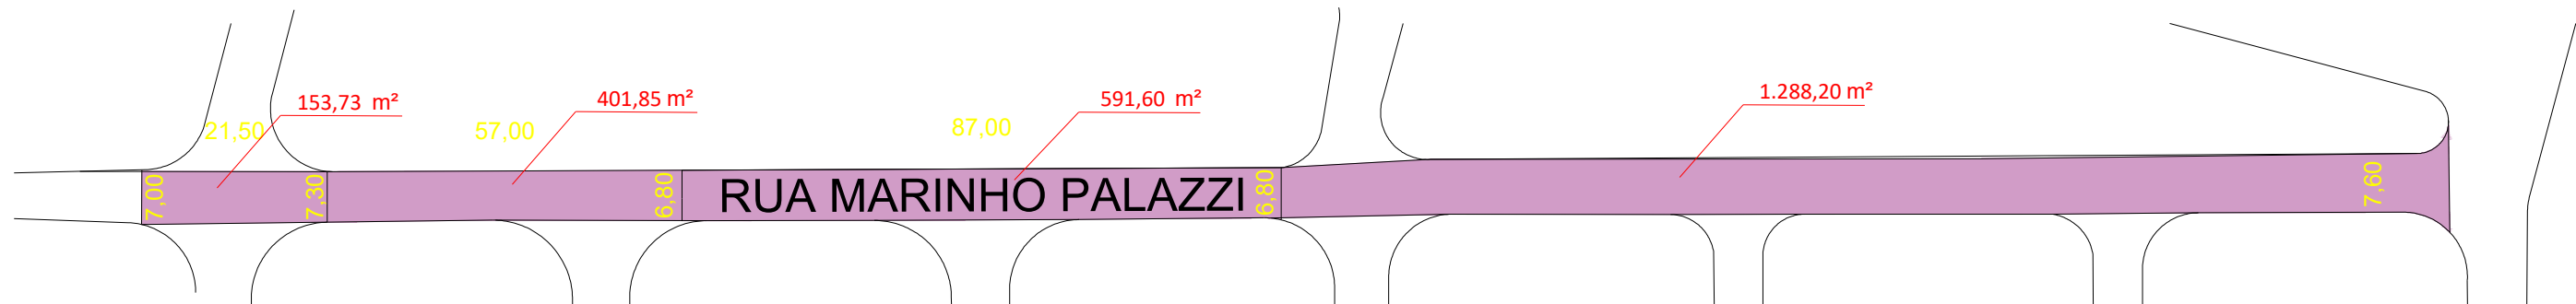



LOCAL 10: RUA MARINHO PALAZZI

LEGENDA:

- Ruas recapeamento
- Ruas com fresagem + Recapeamento
- Ruas com restauração asfáltica + recapeamento

PROJETO BÁSICO

RECAPEAMENTO ASFÁLTICO CONCRETO BETUMINOSO USINADO A QUENTE CBUQ

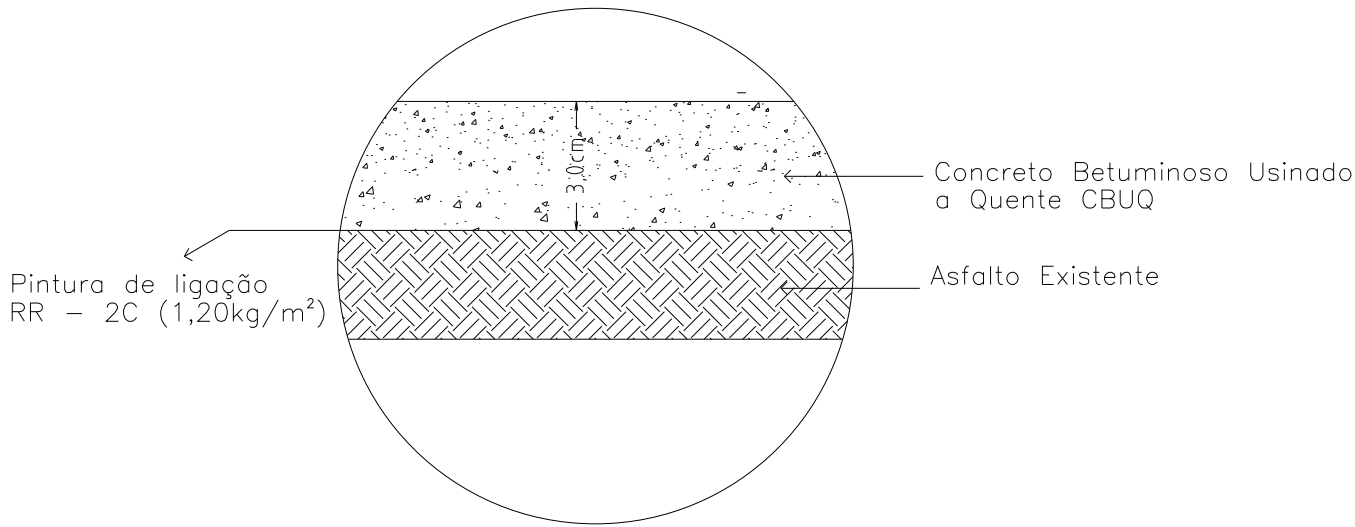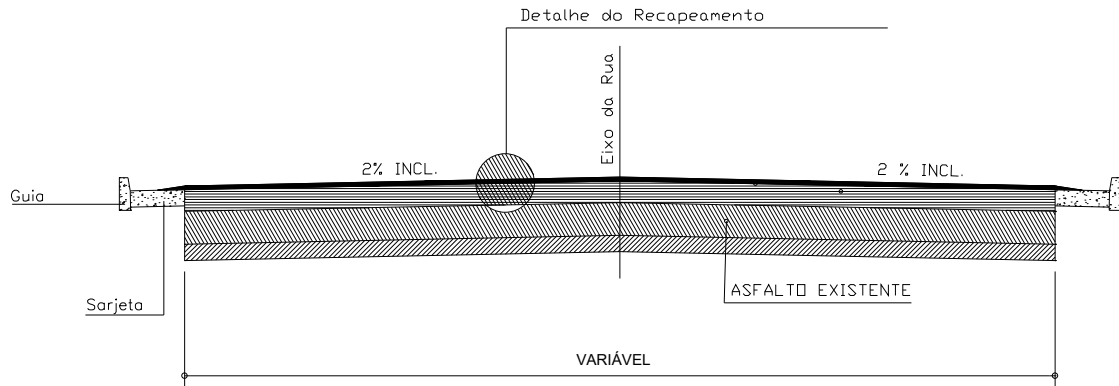

Detalhe CBUQ – Concreto Betuminoso usinado a quente

PROJETO

FOLHA
02/02

A S S U N T O - INFRAESTRUTURA URBANA

L O C A L - DIVERSAS RUAS DO MUNICÍPIO

I N T E R E S S A D O - PREFEITURA MUNICIPAL DE QUATÁ

ÁREA:	
RECAPE	9.234,81 m²
RECAPEAMENTO + FRESAGEM	1.811,82 m²
RECAPE + RESTAURAÇÃO	4.084,20 m²

JOÃO LUIS NUNES POLETINE
ENGº CIVIL - CREA SP - 507081071-9

MARCELO DE SOUZA PÉCCHIO
PREFEITO MUNICIPAL

ART - Nº 28027230231825856