


REV.	DESCRIÇÃO	MODIFICADO POR	DATA

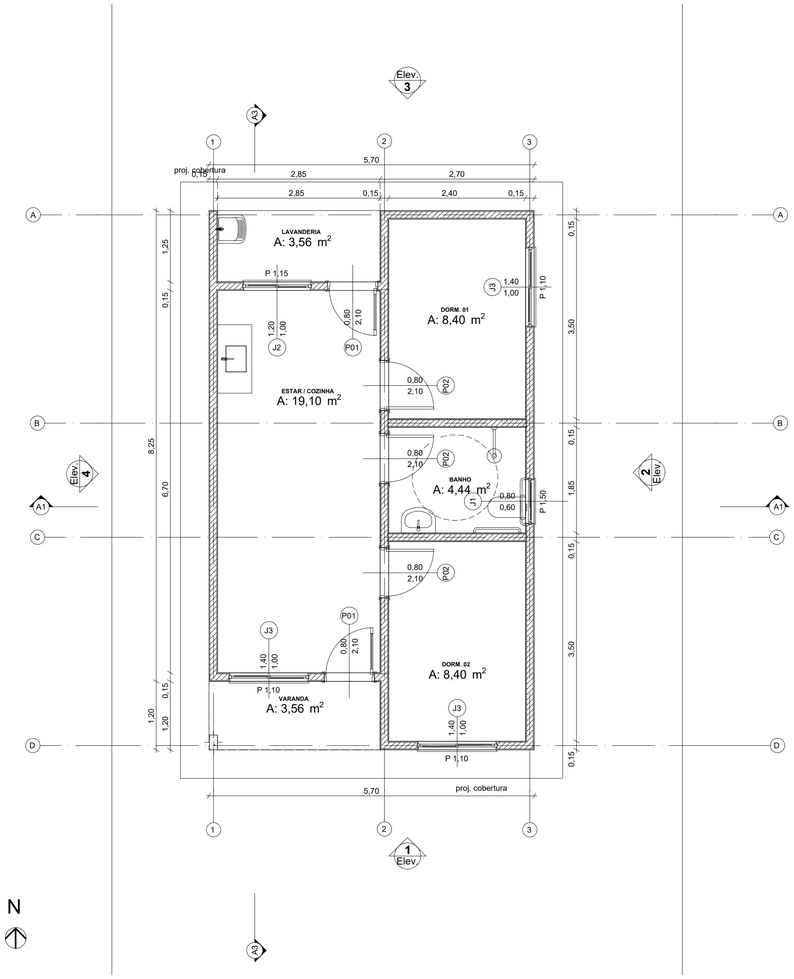

0 Planta Térreo 1:50

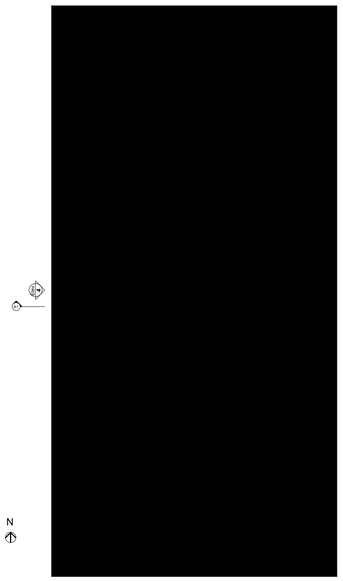



1 LAYOUT 1:100

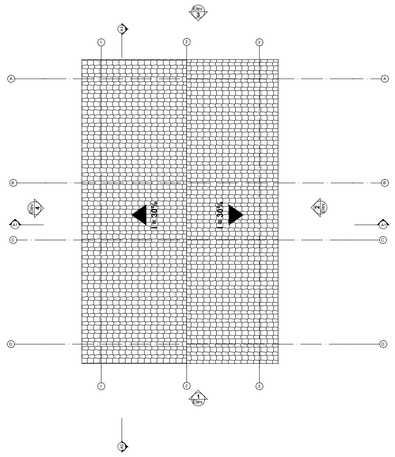


3 Planta Cobertura Escala:1:50

Quadro de Areas			
Piso de Origem		Cômodo	Área Medida
Nivel 0,00			
	01	ESTAR / COZINHA	19,10
	02	DORM. 01	8,40
	03	BANHO	4,44
	04	DORM. 02	8,40
	05	VARANDA	3,56
	06	LAVANDERIA	3,56
			47,46 m²

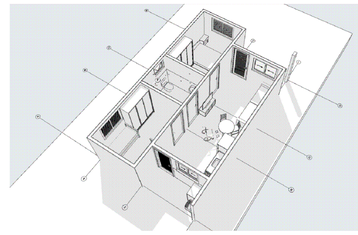


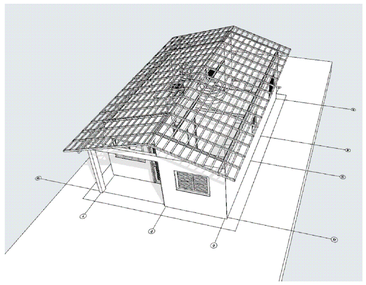

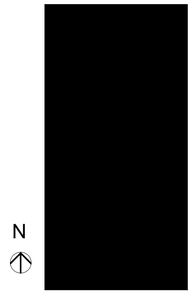


N


2 Implantação Escala:1:200

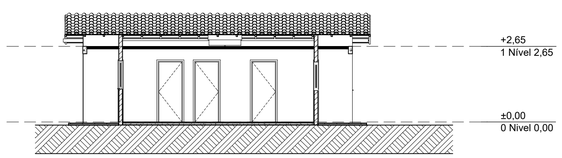


A3 Corte 1:100

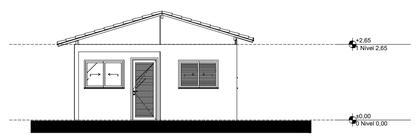


1 Elevação Frontal 1:100

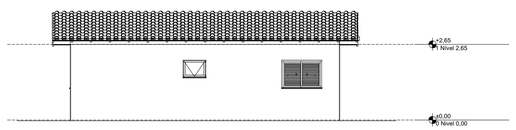


2 Lateral Direita 1:100

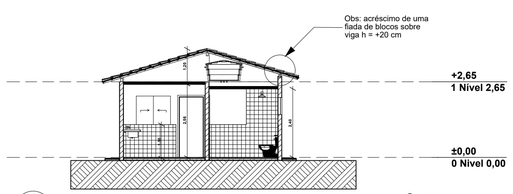

A1 Corte 1:100

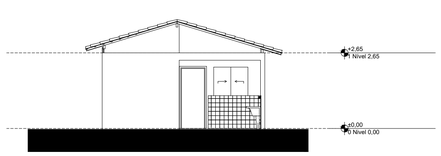

3 Elevação Posterior 1:100

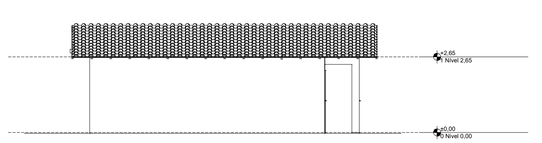

4 Lateral Esquerda 1:100

Minha Casa Minha Vida | NOVO PAC | CAIXA | GOVERNO FEDERAL BRASIL UNIÃO E RECONSTRUÇÃO

PROJETO BÁSICO
ARQUITETURA

FOLHA : ÚNICA

ASSUNTO:PRODUÇÃO DE UNIDADES HABITACIONAIS - PROGRAMA MCMV FNHIS SUB 50

PROPRIETÁRIO: PREFEITURA MUNICIPAL DE PIRAJUÍ

ENDEREÇO: AVENIDA VITÓRIA RÉGIA - S/Nº

MATRÍCULA(S): 28.309

LOCALIZAÇÃO

VER PLANTA DE LOCALIZAÇÃO

QUADRO DE ÁREAS (M2):

DA CONSTRUÇÃO:
TOTAL:.....47,46 m²

QUADRO DE ASSINATURAS:

ROSALINA SONIA DOS SANTOS:08768221894 Assinado de forma digital por ROSALINA SONIA DOS SANTOS:08768221894 Dados: 2025.09.16 14:48:57 -03'00'

PREFEITURA MUNICIPAL DE PIRAJUÍ
CNPJ Nº 44.555.027/0001-16

GELSON PEREIRA DA SILVA:10729375811 Assinado de forma digital por GELSON PEREIRA DA SILVA:10729375811 Dados: 2025.09.16 13:47:58 -03'00'

RESPONSÁVEL TÉCNICO
GELSON PEREIRA DA SILVA
CREA/SP: 060.158.735-1

ART:	DES.:	DATA:
		AGOSTO/2025