QUADRO MEDIDOR A

Nº CIRC.	POTÊNCIA (W)	PROTEC. (A)	CONDUT. mm2	FASE R.S	DISCRIMINAÇÃO
01	2600	20	4.0	RS	13 POSTES DUPLOS
GERAL	2600			RS	TOTAL 13

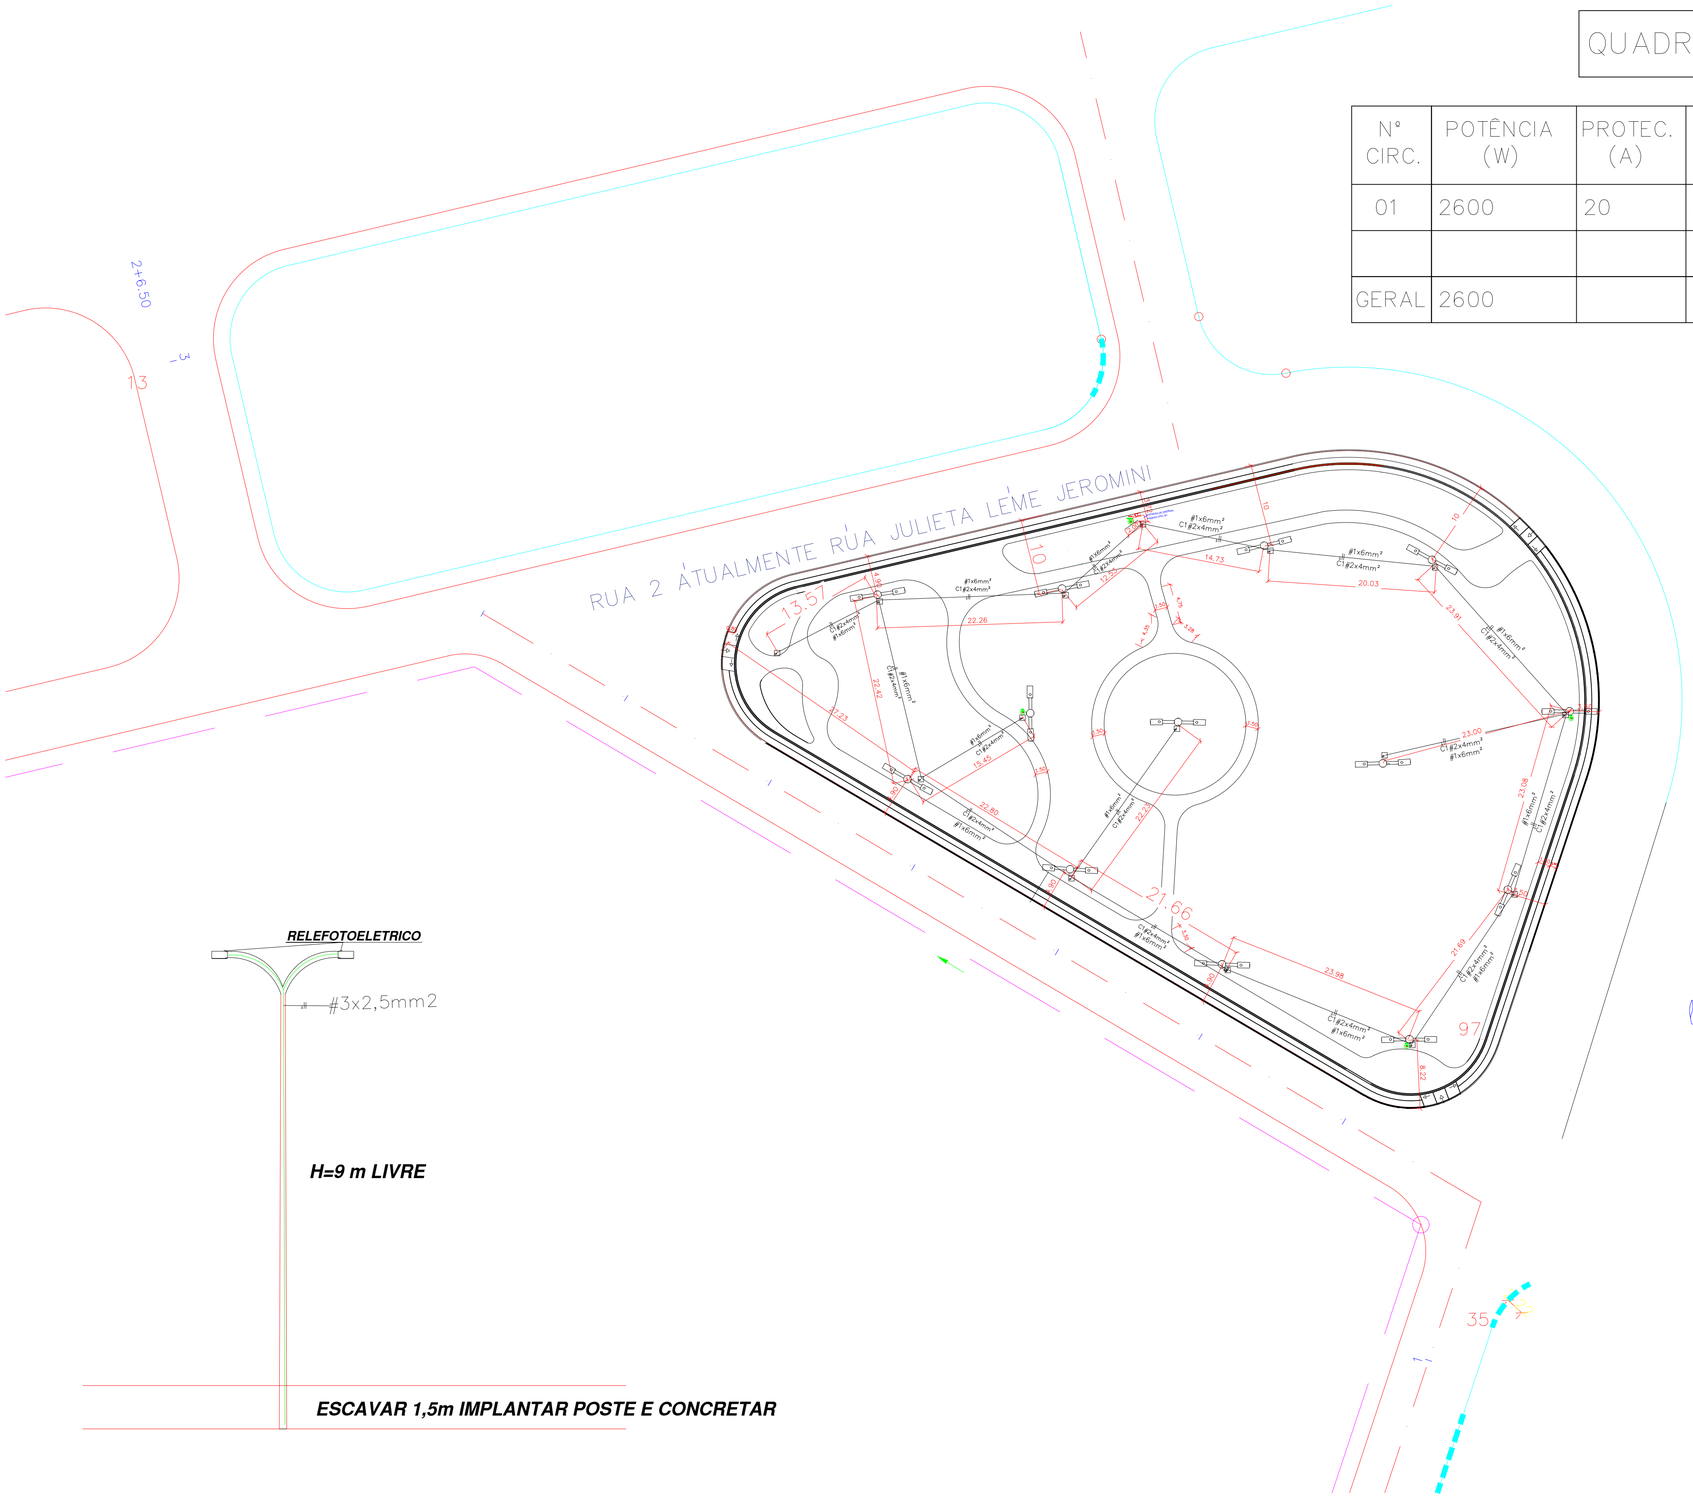
RUA 2 ATUALMENTE RUA JULIETA LEME JEROMINI
2+6.50
13
3
1
13.51
10
22.26
14.73
20.03
23.31
23.00
23.08
21.69
23.98
21.66
22.85
22.23
19.49
22.42
12.23
97
35
8.22
#1x6mm²
C1#2x4mm²
#1x6mm²
C1#2x4mm²
#1x6mm²
C1#2x4mm²