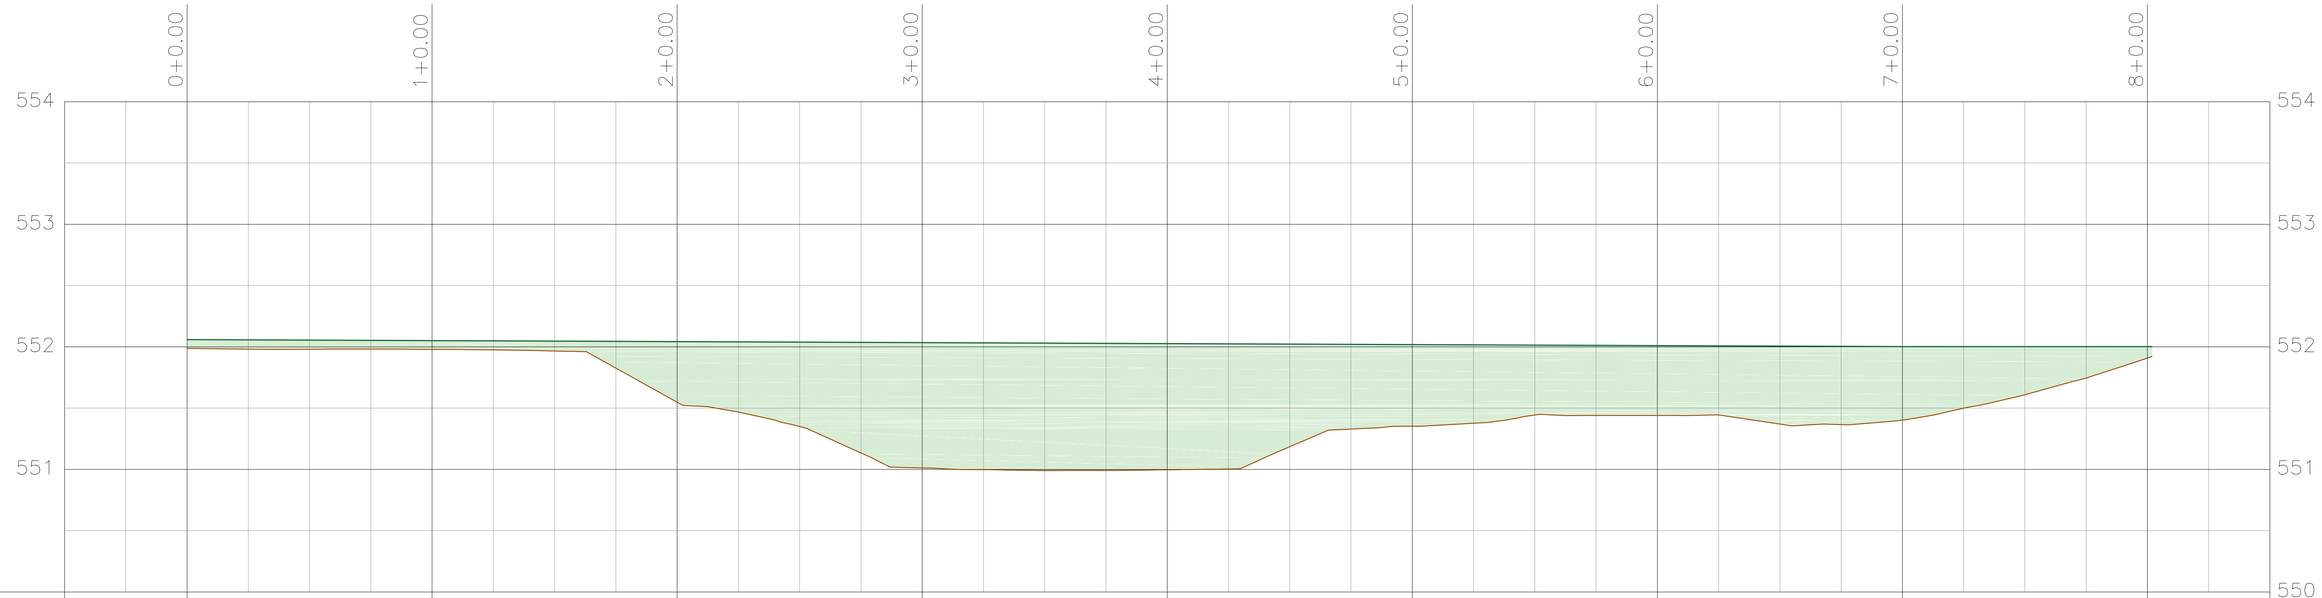

	0+00.00	1+00.00	2+00.00	3+00.00	4+00.00	5+00.00	6+00.00	7+00.00	8+00.00
TERRENO PROJETADO	551,996	552,100	552,100	552,080	552,070	552,060	552,050	552,040	552,030
TERRENO NATURAL	551,987	551,979	551,547	551,012	550,997	551,352	551,440	551,404	551,909

H 1:250
V 1:50

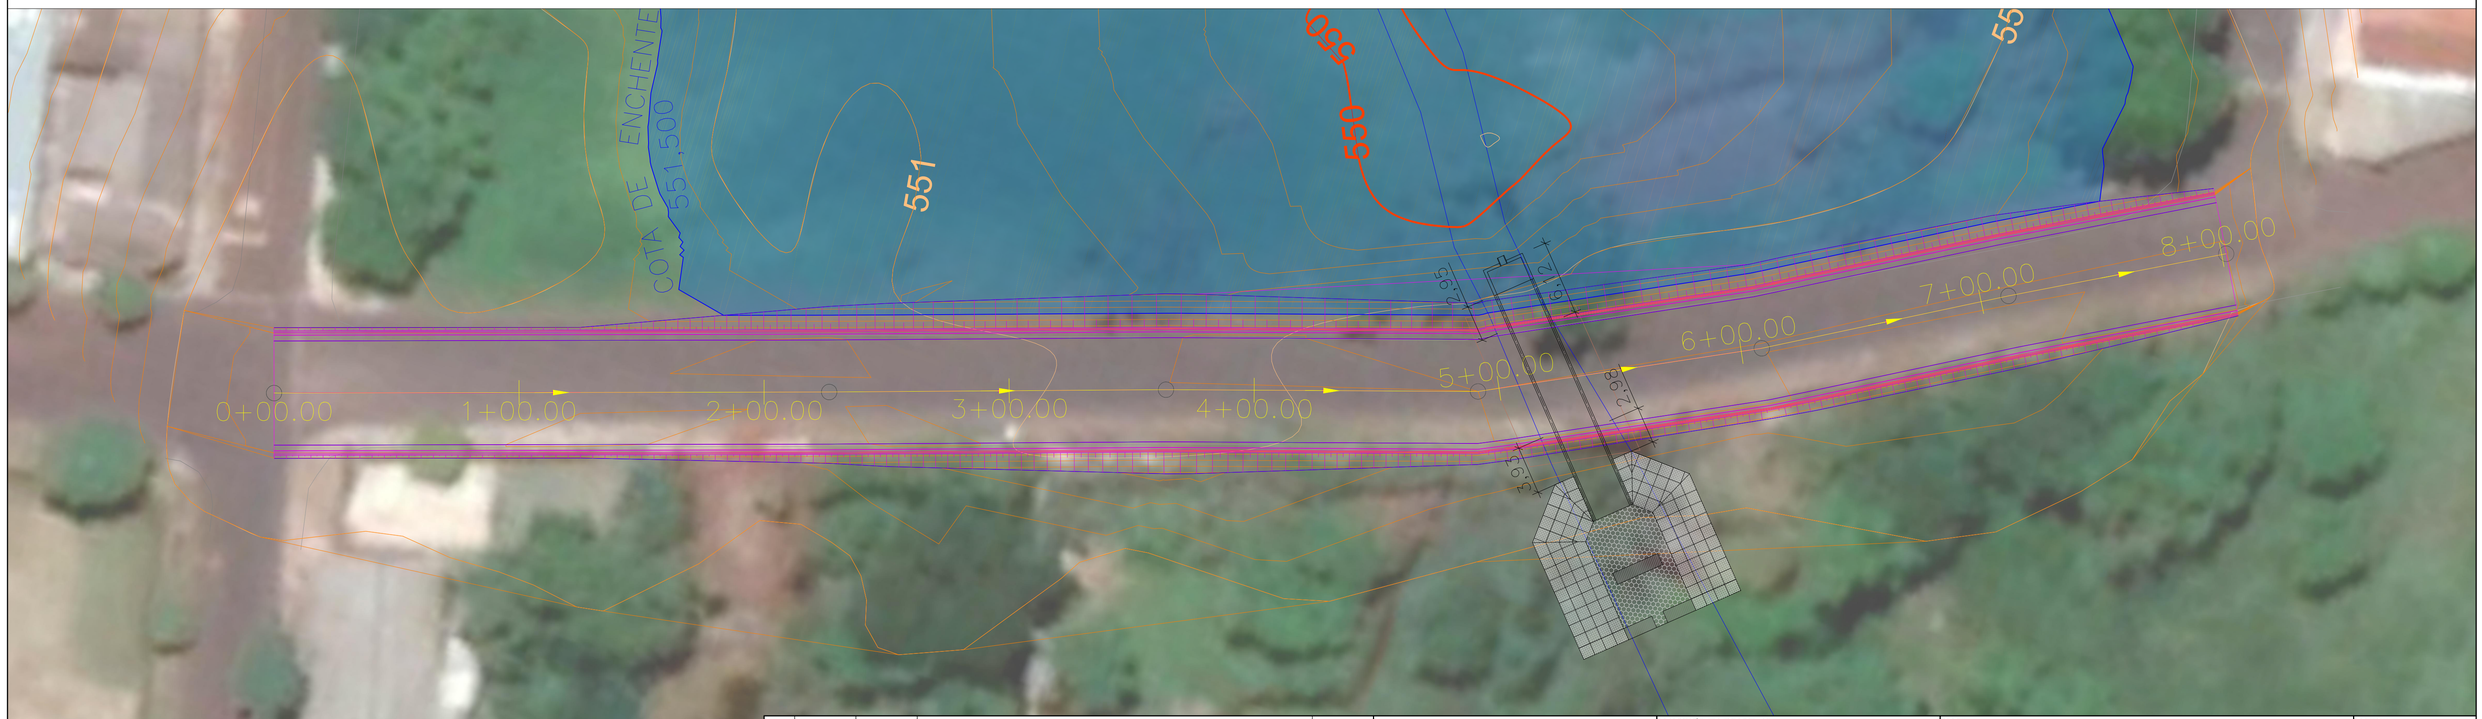

Nº	DATA	EXEC.	ESPECIFICAÇÃO DA REVISÃO	APROV.
001	04/02/19	JCS	ALTERAÇÃO DO LAYOUT DE IMPLANTAÇÃO	LFRL

EQUIPE DE DESENVOLVIMENTO DO PROJETO:
CONCEPÇÃO: Eng. Dr. Luis Fernando Rossi Léo
DIMENSIONAMENTO: Eng. Dr. Luis Fernando Rossi Léo / Eng. Jefferson Cássio da Silva
DESENHOS E DETALHES: Eng. Jefferson Cássio da Silva

DIREITOS RESERVADOS PELA RESOLUÇÃO CONFEA 260 - LEI FEDERAL 9588

RESPONSÁVEL PELO PROJETO:
Eng. Dr. Luis Fernando Rossi Léo
CREA: 5.061.152.957 - leo@inovatecmeioambiente.com.br

OBRA: BACIA DE CONTENÇÃO - IPAUSSU
PRANCHA: IMP01-03-REV.000
PROJETO: ADEQUAÇÃO DO ARRUAMENTO
DATA: 04/02/2020
CLIENTE: PREFEITURA MUNICIPAL DE IPAUSSU
CLIENTE: Prefeitura Municipal de Ipaussu

INOVATEC SANEAMENTO E MEIO AMBIENTE
Endereço: R. Rangel Pestana, 456 - Lins - SP
Fone/FAX:(14) 3522-1819
E-mail: inovatec@inovatecmeioambiente.com.br
Site: www.inovatecmeioambiente.com.br

ESCALA: INDICADA
FOLHA: 03/05