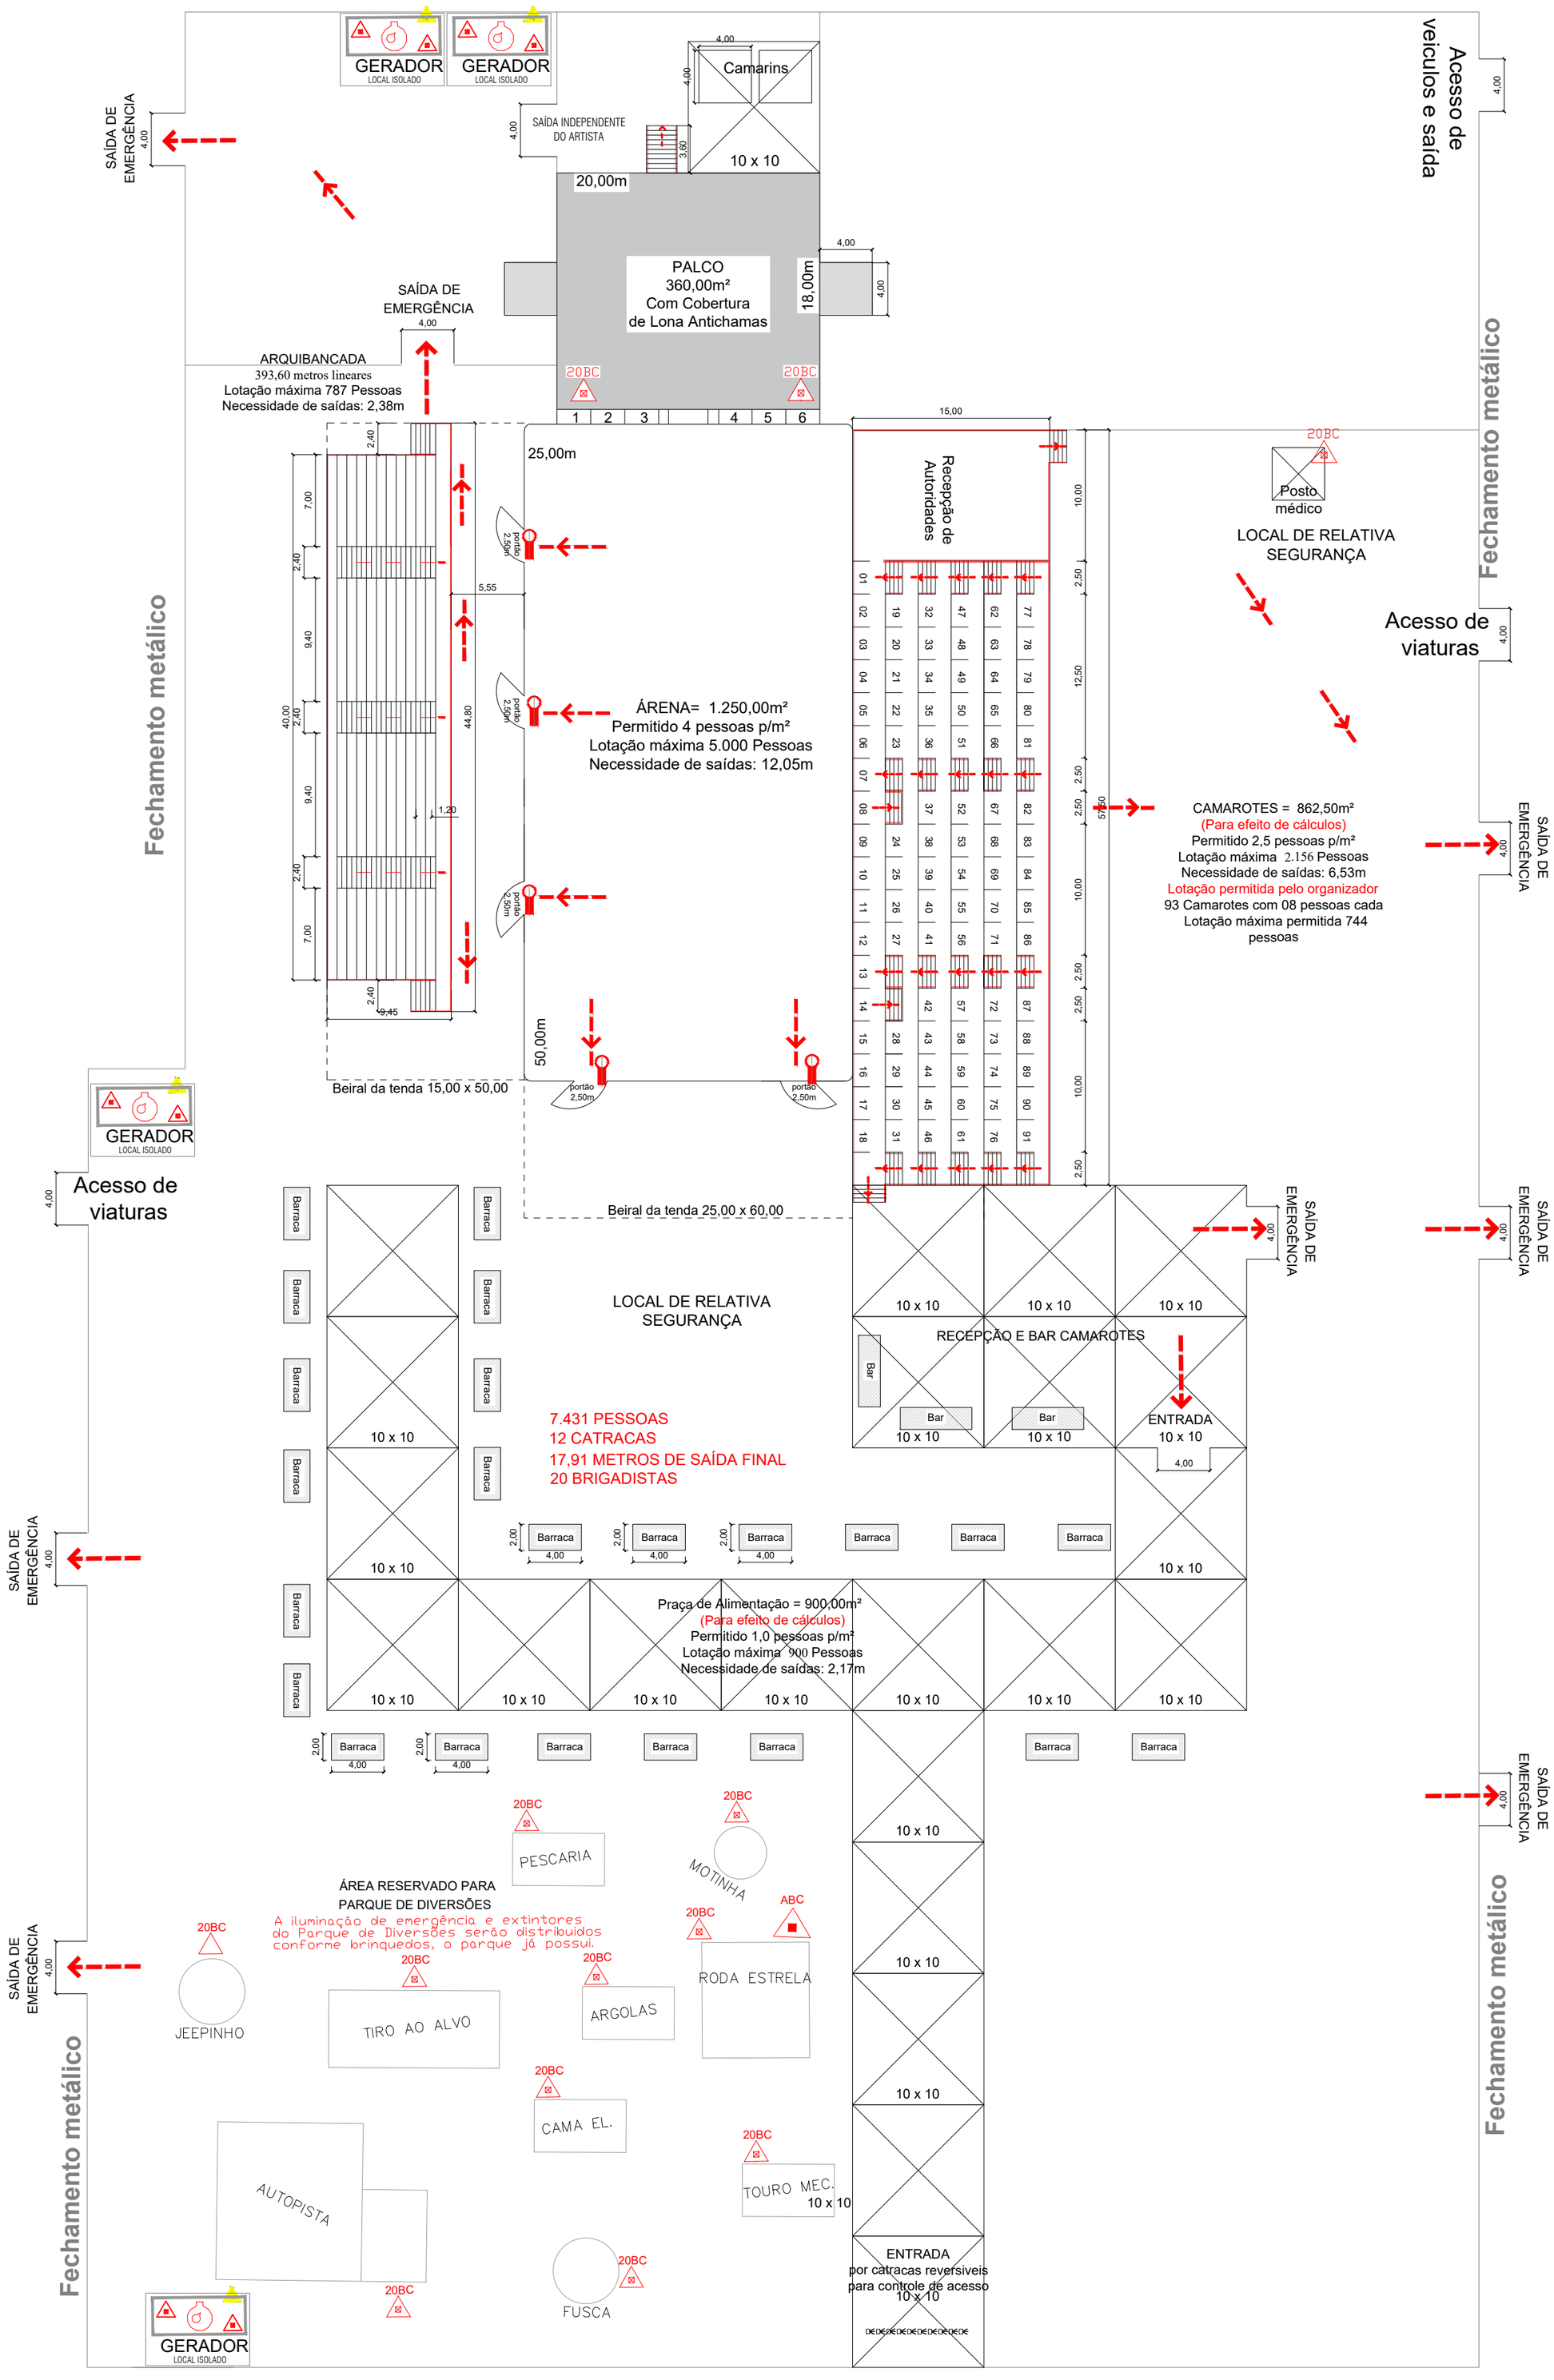

PLANTA BAIXA
Escala: 1/100

EMPRESA FJL ENGENHARIA E ARQUITETURA LTDA ME

MARCELO PILATOS LACERDA - ARQUITETO E URBANISTA CAU: A137368-4

FERNANDO JOSÉ LORENZETTI - ENGENHEIRO CIVIL - CREA: 0601601243