


PLANTA DE LOCAÇÃO - CALÇADAS

- NOTAS**
- 1- VERIFICAR AS MEDIDAS E POSSÍVEIS INTERFERÊNCIAS IN LOCO;
 - 2- PODE EXISTIR VARIAÇÃO DAS LOCAÇÃO EM FUNÇÃO DOS JAZIGOS EXISTENTES;
 - 3- APROVAR A LOCAÇÃO JUNTO A CONTRATANTE;
 - 5- DEMOLIR CALÇADAS DOS JAZIGOS EXISTENTES, PARA PERMITIR A IMPLANTAÇÃO DAS NOVAS CALÇADAS.

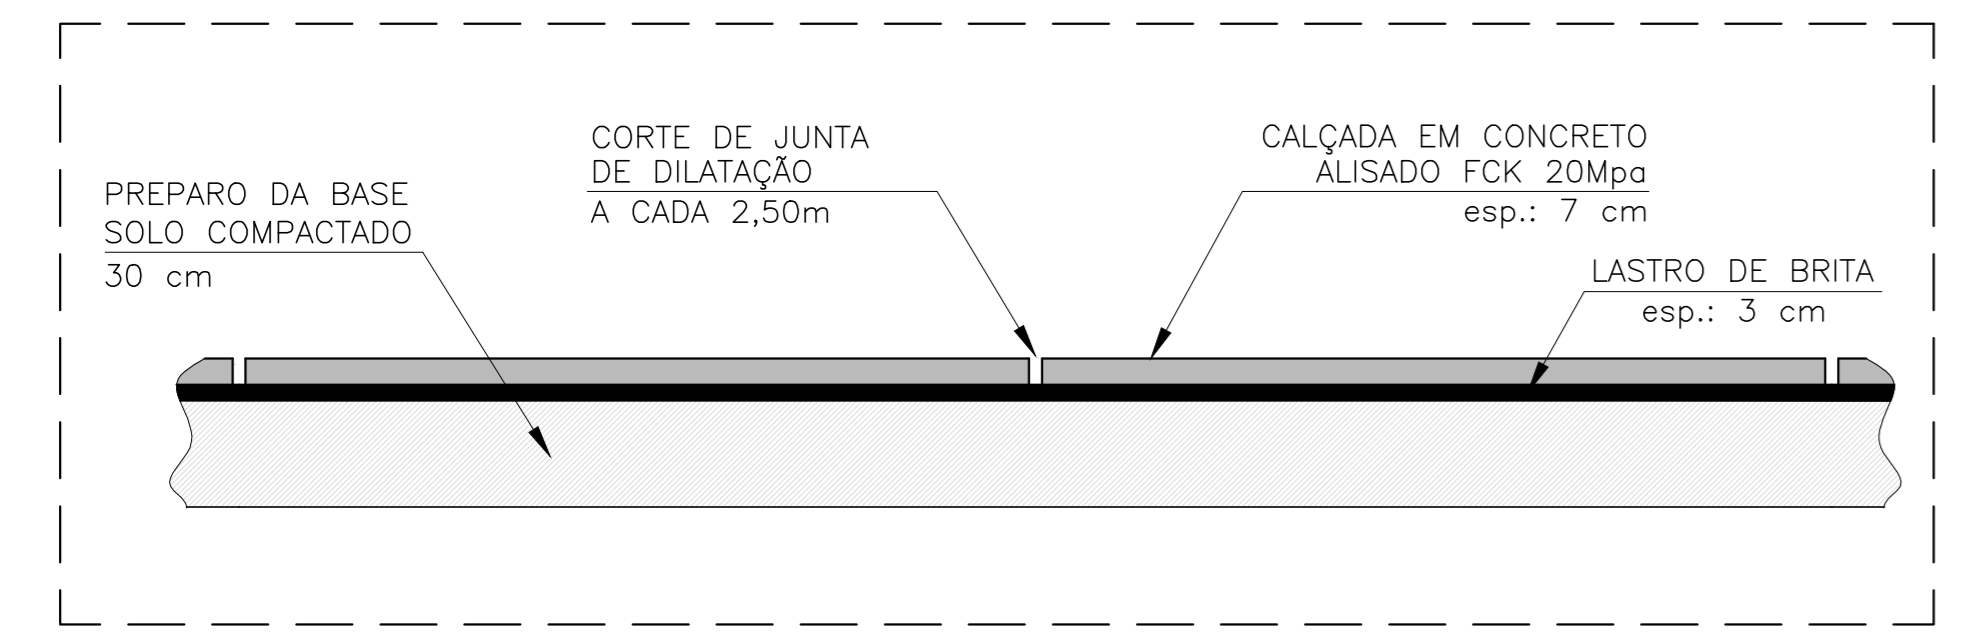

DETALHE TÍPICO - SECÇÃO CALÇADA
S/ESCALA

LEGENDA

	CALÇADAS EXISTENTES	
	CALÇADAS NOVAS À EXECUTAR	1.398,50 m ²
	CALÇADAS NOVAS À EXECUTAR C/TELA	104,00 m ²
	DEMOLIR CALÇADA EXISTENTE E EXECUTAR NOVA CALÇADA	80,00 m ²



IMAGEM DO LOCAL
PROJEÇÃO DAS CALÇADAS

PREFEITURA MUNICIPAL DE HERCULÂNDIA
Rua Euclides da Cunha n° 308, Centro, CEP: 17.650-000, Herculanãdia, Estado de São Paulo
CNPJ 44.568.277/0001-90 - Fone: (14) 3486-9090, e-Mail: gabinete@herculandia.sp.gov.br

IMPLANTAÇÃO DE CALÇADAS CEMITÉRIO MUNICIPAL
PLANTA TÉCNICA

Proprietário: PREFEITURA MUNICIPAL DE HERCULÂNDIA
CNPJ 44.568.277/0001-90

Projeto Municipal: PAULO SERGIO DE OLIVEIRA
Administração: 2025 / 2028

Projeto Técnico: MATEUS MORAES BATTAGLIA
RESP. TÉCNICO - ARQUITETO URBANISTA - CREA/SP 61478/04

OBSERVAÇÕES / APROVAÇÕES:

PREFEITURA DE HERCULÂNDIA
APROVADO
08 / 02 / 2026
DANIEL CRUZ DE SOUZA
Engenheiro Civil - CREA/SP: 50702198/1

S&B
SILVA & BATTAGLIA
ARQUITETOS E ENGENHEIROS

OS DIREITOS AUTORAIS DESTA DESENHO ESTÃO PROTEGIDOS NOS TERMOS DA LEGISLAÇÃO VIGENTE.