

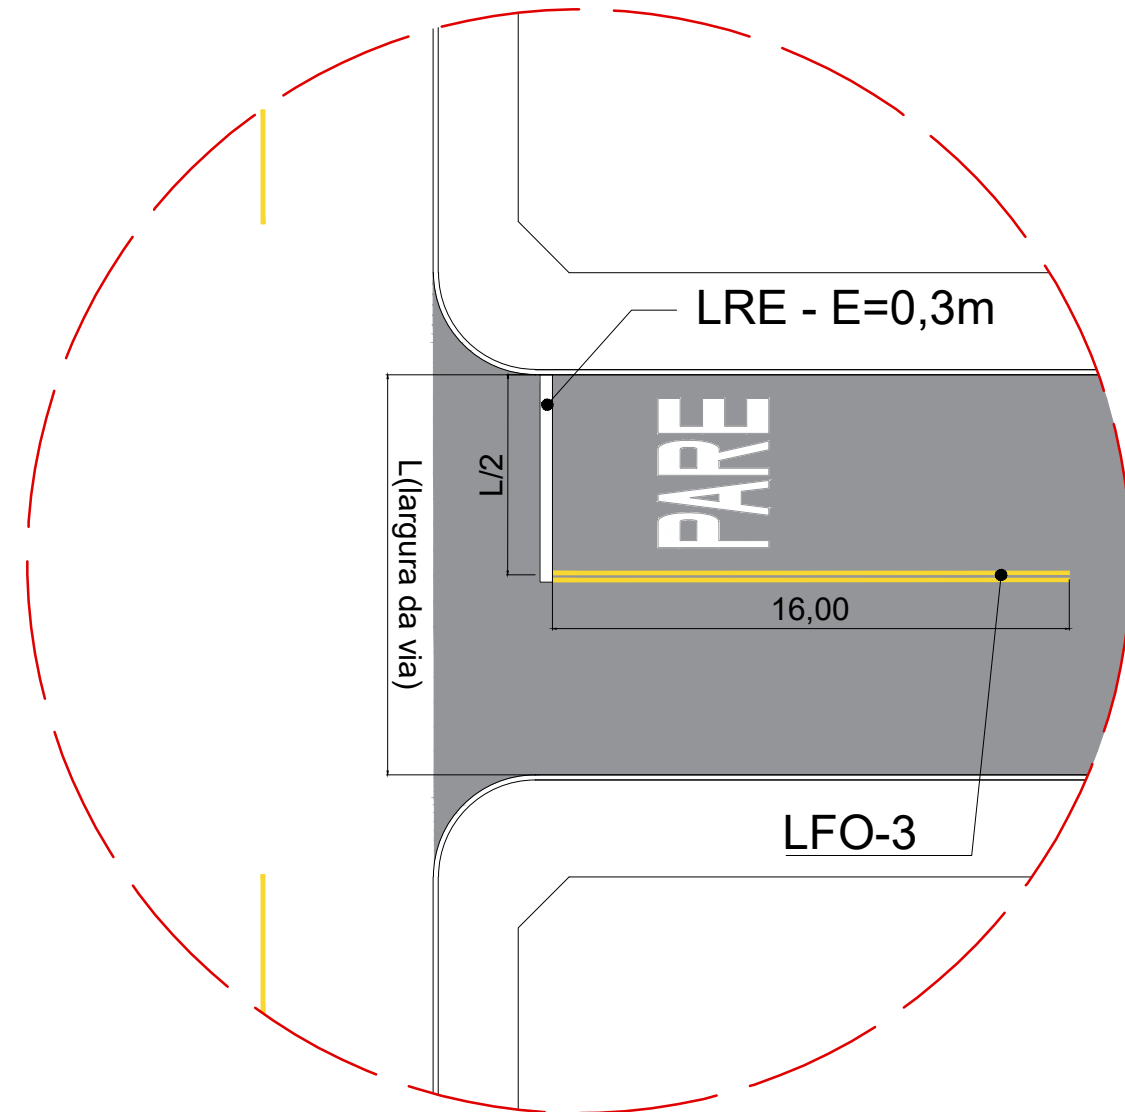



CORTE TRANSVERSAL ESQUEMÁTICO
SEM ESCALA

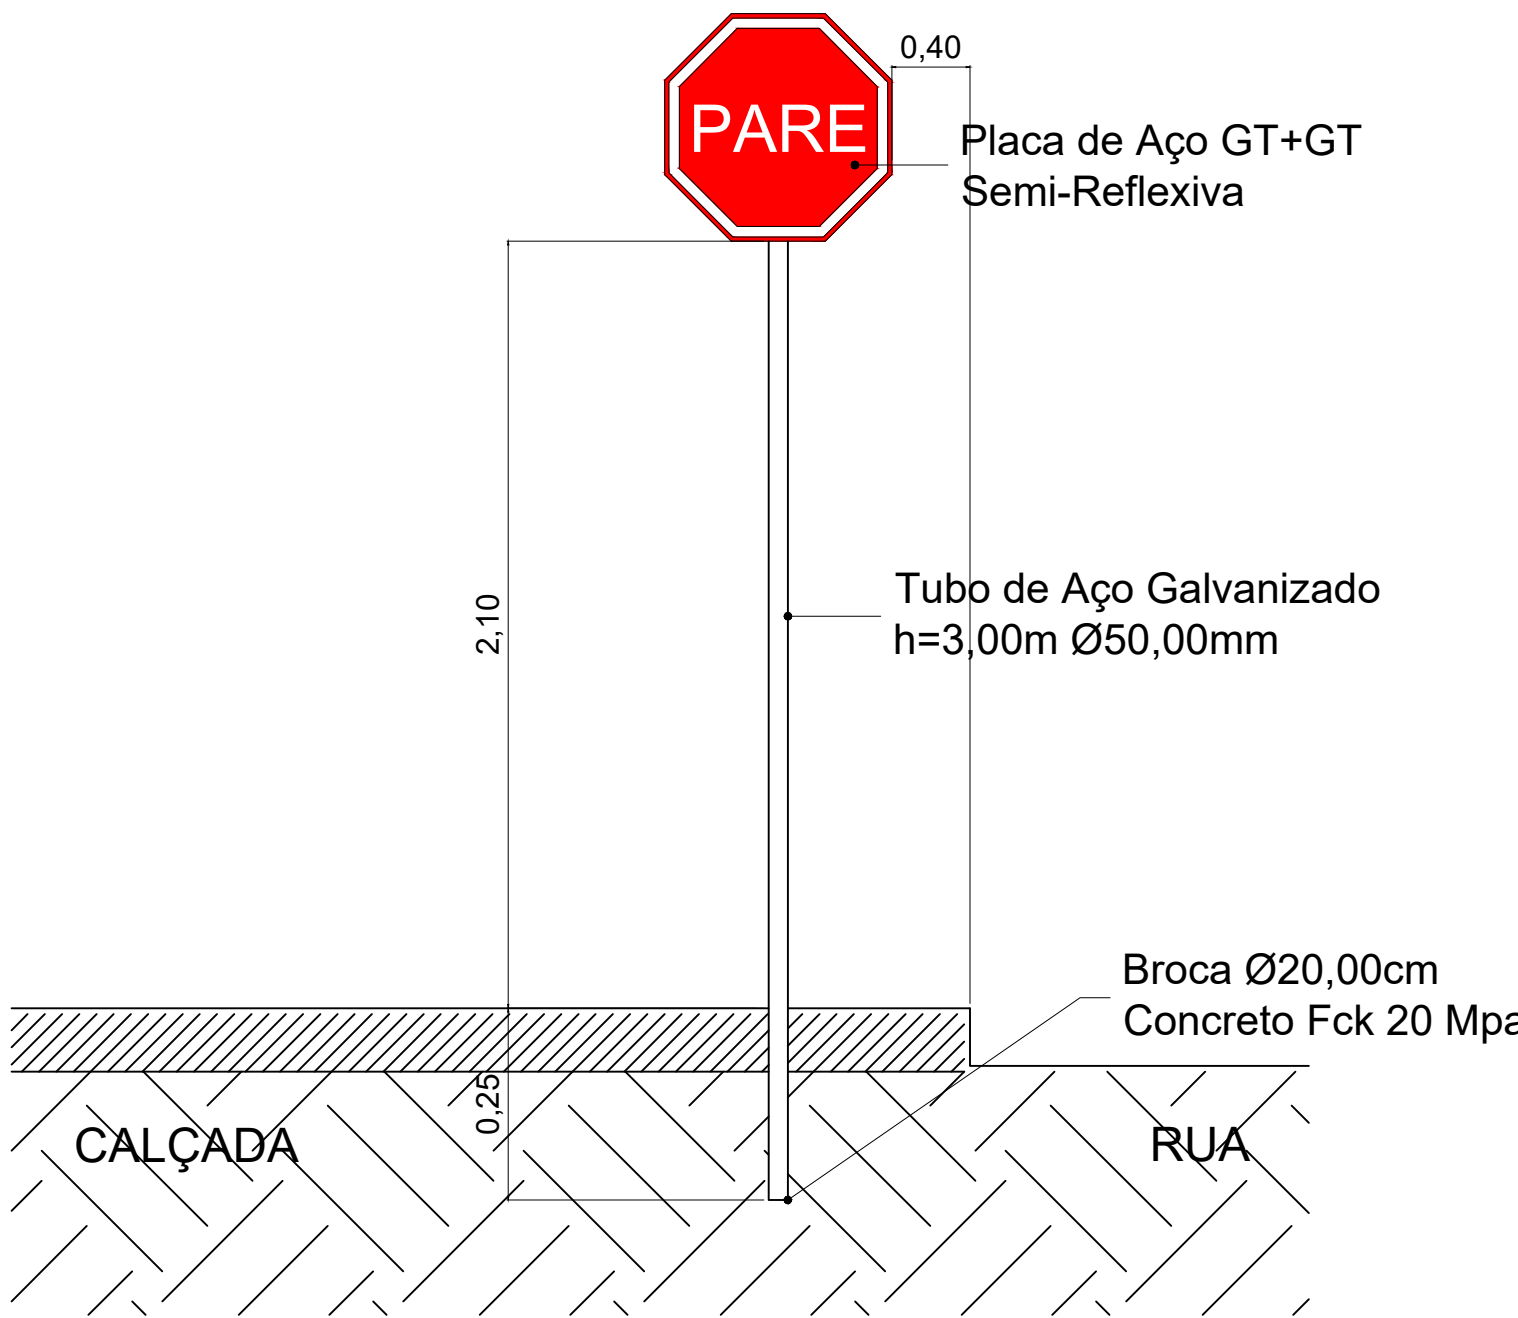

LFO-3 E LRE
SEM ESCALA

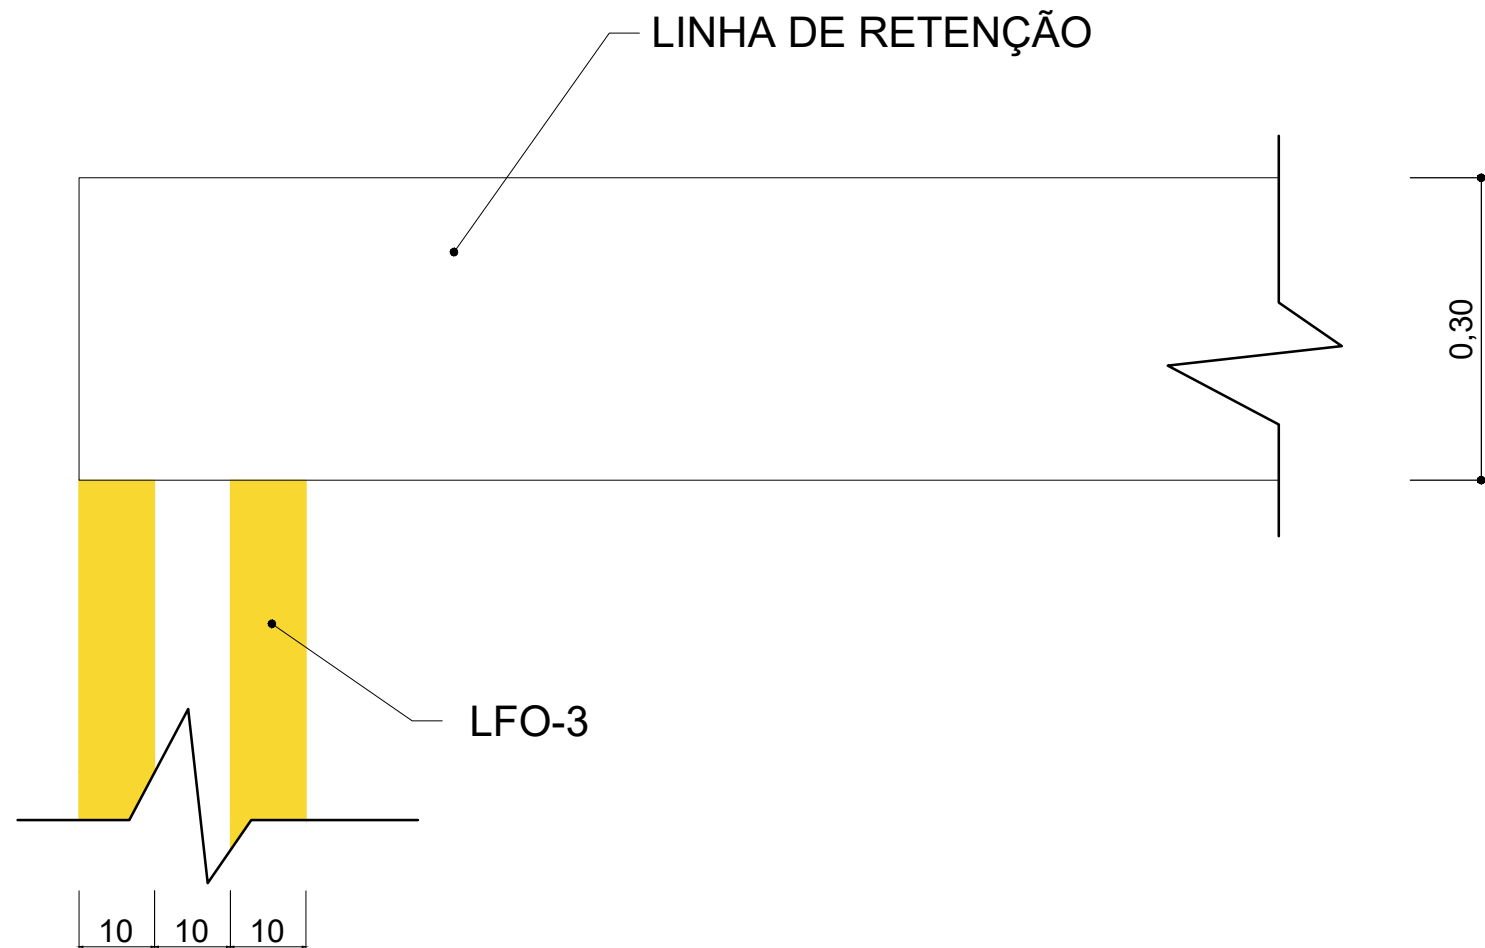

DETALHE - POSICIONAMENTO NA VIA
SEM ESCALA

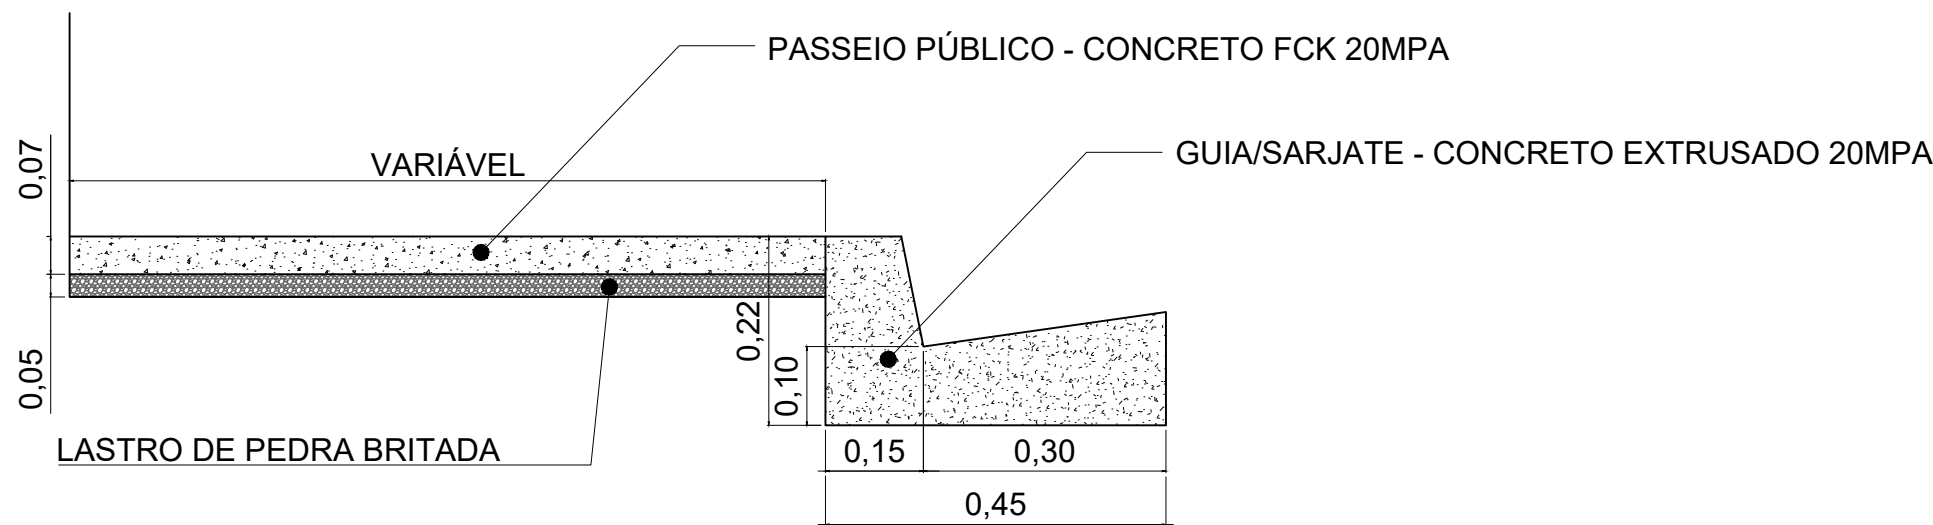

DETALHE - PASSEIO
SEM ESCALA

RUAS A SEREM PAVIMENTADAS					
VIA	INÍCIO DO TRECHO	FINAL DO TRECHO	COMP. (m)	LARG. (m)	ÁREA (m²)
Rua Maria Ap. dos Santos Bonfim Lopes	Rua Maria Ap. dos Santos Bonfim Lopes	Rua Manoel Pereira da Silva	374,52	10,40	3895,00
Rua José Tavares Filho	Rua Zélia Maria de Oliveira	Rua Manoel Pereira da Silva	172,88	9,40	1625,09
Rua Manoel Pereira da Silva	Rua Zélia Maria de Oliveira	Rua Manoel Pereira da Silva	305,33	10,40	3175,43
Rua Zélia Maria de Oliveira	Rua Maria Ap. dos Santos Bonfim Lopes	Rua Manoel Pereira da Silva	102,45	10,40	1065,45
TOTAL					9760,97



PROJETO INFRAESTRUTURA

FL 03/05

OBRA: CONSTRUÇÃO DE DISTRITO INDUSTRIAL

LOCAL: DISTRITO INDUSTRIAL DE QUEIROZ

SECRETARIA DE GOVERNO E RELAÇÕES INSTITUCIONAIS

DEMANDA 095847

PROP: PREFEITURA MUNICIPAL QUEIROZ

AREAS:

DE TERRAPLANAGEM..... 13.794,51 m²

DE PAVIMENTAÇÃO 9.760,97 m²

DE GUIA/SARJETA 1.761,78 m/L

DECLARO QUE A APROVAÇÃO DO PROJETO PELA PREFEITURA NÃO IMPLICA NO RECONHECIMENTO DO DIREITO DE PROPRIEDADE DO TERRENO

REINALDO AP. SILVA FILHO

AUTOR DO PROJETO E RESPONSÁVEL TÉCNICO

ENGENHEIRO CIVIL - CREA/SP Nº 5069369000

ART Nº.

APROVAÇÃO