




QUADRA 03 - TRECHO 02
1/200

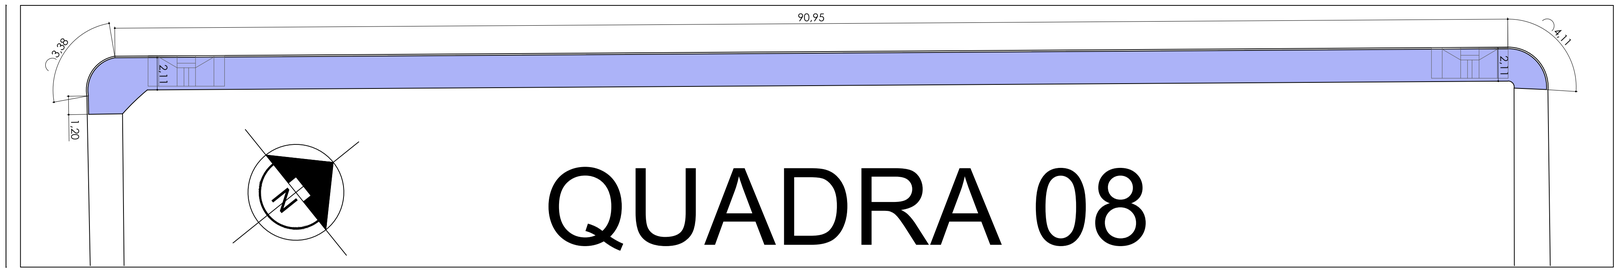


QUADRA 08 - TRECHO 02
1/200

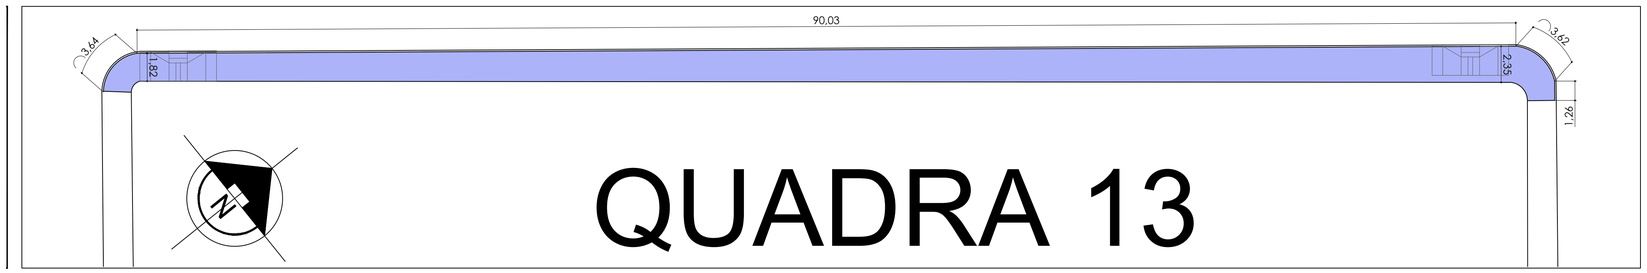


QUADRA 01 - TRECHO 02
1/200

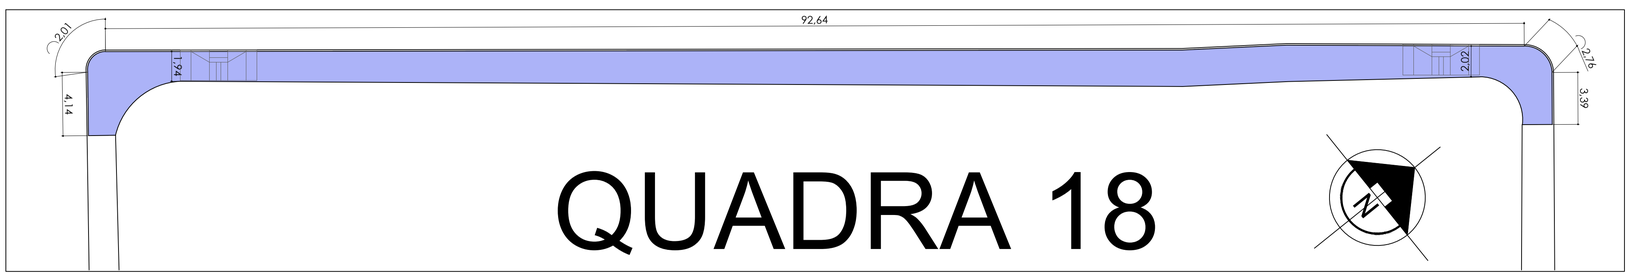

QUADRA 18 - TRECHO 02
1/200

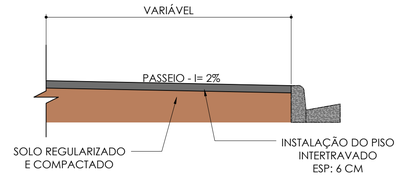

CORTE ESQUEMÁTICO - PASSEIO
1/50

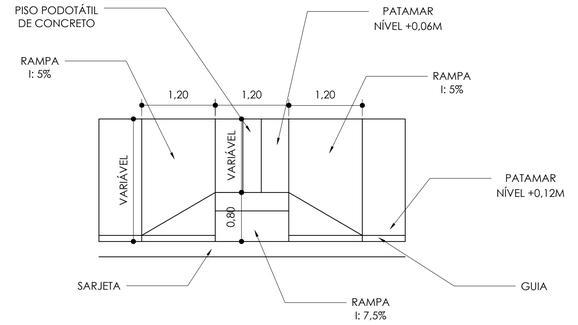

DETALHE - RAMPA
1/50

PROJETO URBANÍSTICO | FL 03/06

OBRA: READEQUAÇÃO DA INFRAESTRUTURA DE ACESSO À PRAÇA DAS MÃES, NO MUNICÍPIO DE QUEIROZ/SP

LOCAL: AVENIDA JOAQUIM FERREIRA GANDRA
CENTRO
CONTRATO DE REPASSE Nº 986309/2025
MTUR/CAIXA

PROP: PREFEITURA MUNICIPAL QUEIROZ



AREAS:

DECLARO QUE A APROVAÇÃO DO PROJETO PELA PREFEITURA NÃO IMPLICA NO RECONHECIMENTO DO DIREITO DE PROPRIEDADE DO TERRENO

WALTER RODRIGO DA SILVA:29053770895
Assinado de forma digital por WALTER RODRIGO DA SILVA:29053770895
Dados: 2026.05.08 15:22:47 -03'00'

PROPRIETÁRIO: PREFEITURA MUNICIPAL DE QUEIROZ
CNPJ Nº 44.568.749/0001-05

MATHEUS EDUARDO NUNES:54776118000135
Assinado de forma digital por MATHEUS EDUARDO NUNES:54776118000135
Dados: 2026.05.13 13:27:57 -03'00'

MATHEUS EDUARDO NUNES
AUTOR DO PROJETO E RESPONSÁVEL TÉCNICO
ENGENHEIRO CIVIL – CREA/SP Nº 5069251362

ART Nº. 2620261381849

APROVAÇÃO