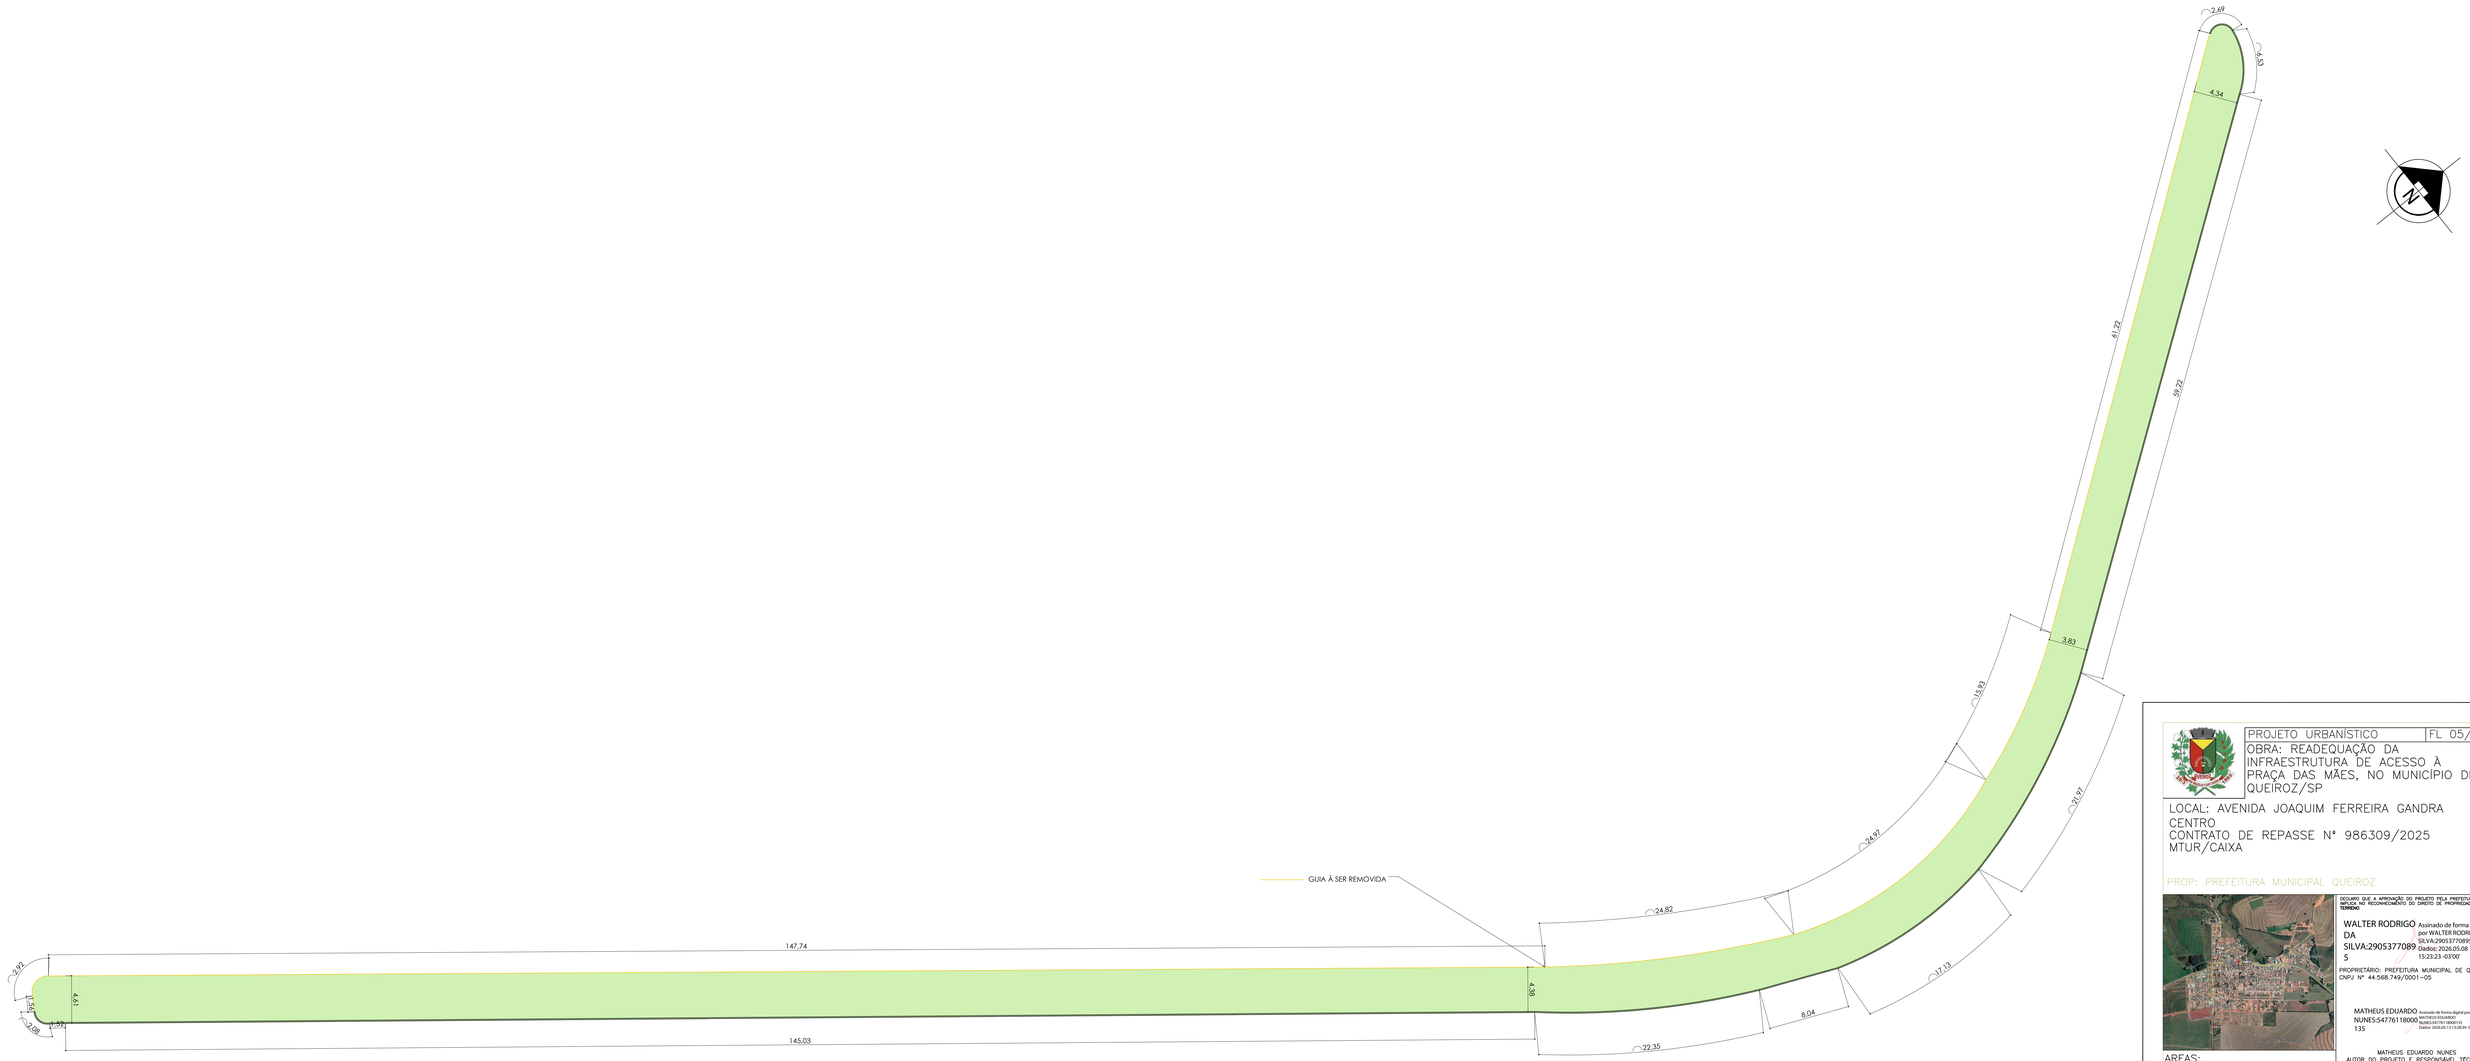


AVENIDA JOAQUIM FERREIRA GRANDRA

CANTEIRO AVENIDA JOAQUIM FERREIRA GANDRA X ALAMEDA LAIRA EDUARDA DA SILVA FERNANDES - TRECHO 03
1/200

PROJETO URBANISTICO	FL 05/06

OBRA: READEQUAÇÃO DA INFRAESTRUTURA DE ACESSO À PRAÇA DAS MÃES, NO MUNICÍPIO DE QUEIROZ/SP

LOCAL: AVENIDA JOAQUIM FERREIRA GANDRA
CENTRO
CONTRATO DE REPASSE Nº 986309/2025
MTUR/CAIXA

PROP: PREFEITURA MUNICIPAL QUEIROZ

DECLARO QUE A APROVAÇÃO DO PROJETO PELA PREFEITURA NÃO IMPLICA EM RECONHECIMENTO DO DIREITO DE PROPRIEDADE DO TERRENO.

WALTER RODRIGO DA SILVA:29053770895
Assinado de forma digital por WALTER RODRIGO DA SILVA:29053770895
Dados: 2026.05.08 15:23:23 -03'00'

PROPRIETÁRIO: PREFEITURA MUNICIPAL DE QUEIROZ
CNPJ Nº 44.568.749/0001-05

MATHEUS EDUARDO NUNES:54776118000135
Assinado de forma digital por MATHEUS EDUARDO NUNES:54776118000135
Dados: 2026.05.13 13:28:39 -03'00'

MATHEUS EDUARDO NUNES
AUTOR DO PROJETO E RESPONSÁVEL TÉCNICO
ENGENHEIRO CIVIL – CREA/SP Nº 5069251362

AREAS:

ART Nº. 2620261381849

APROVAÇÃO