

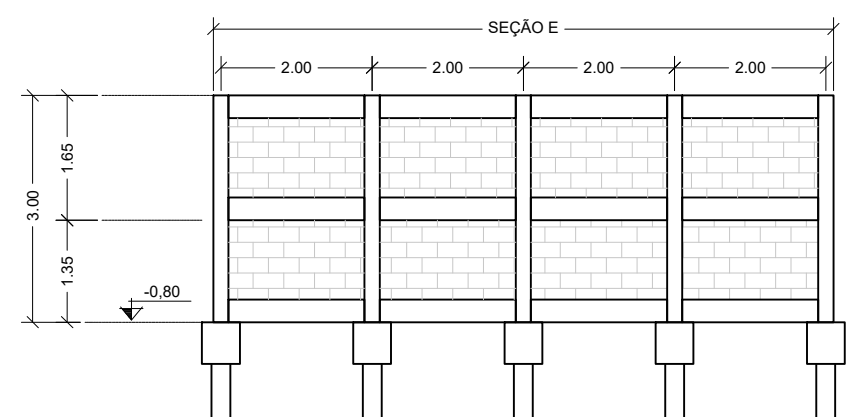
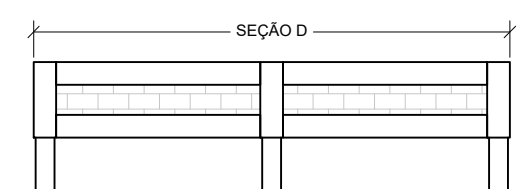
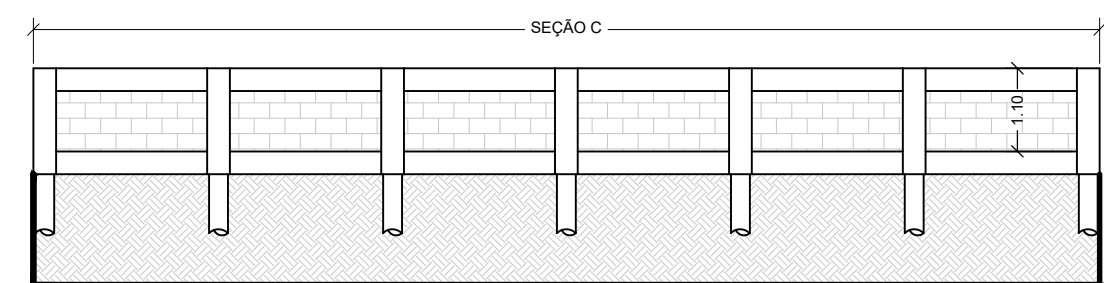
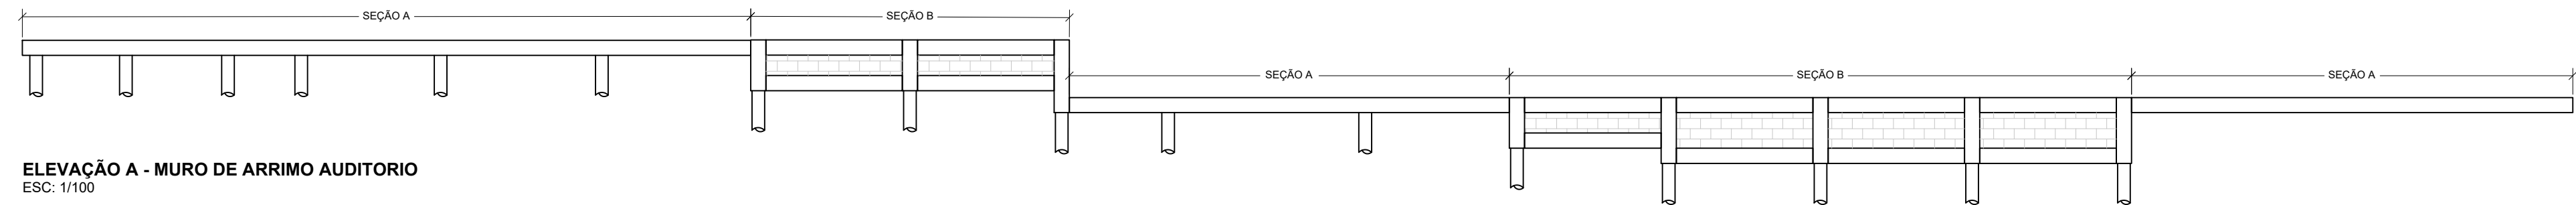
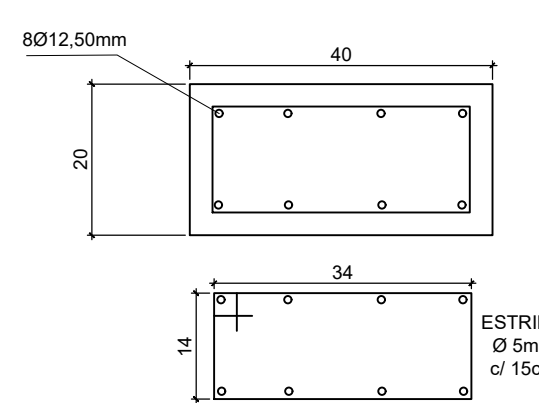
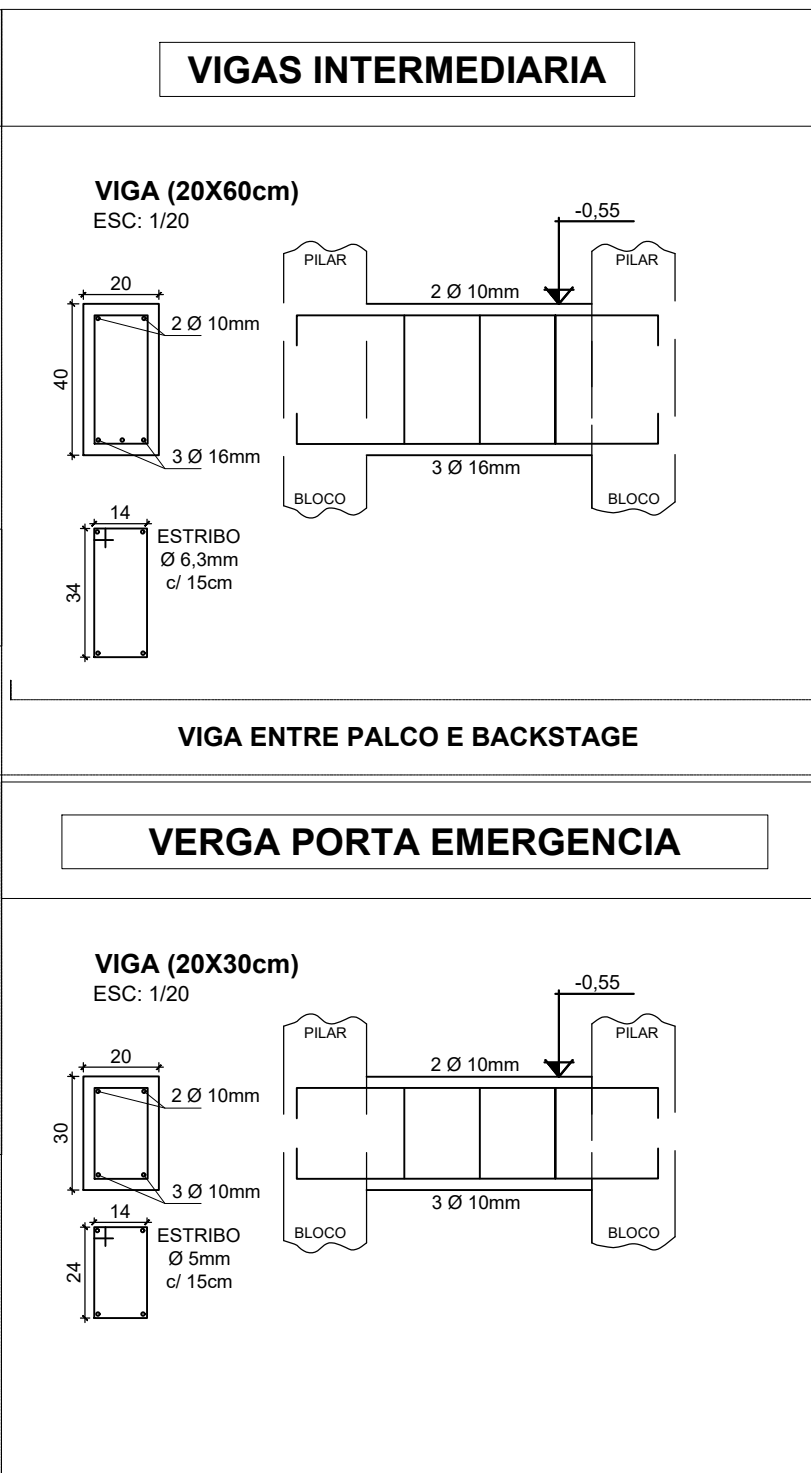
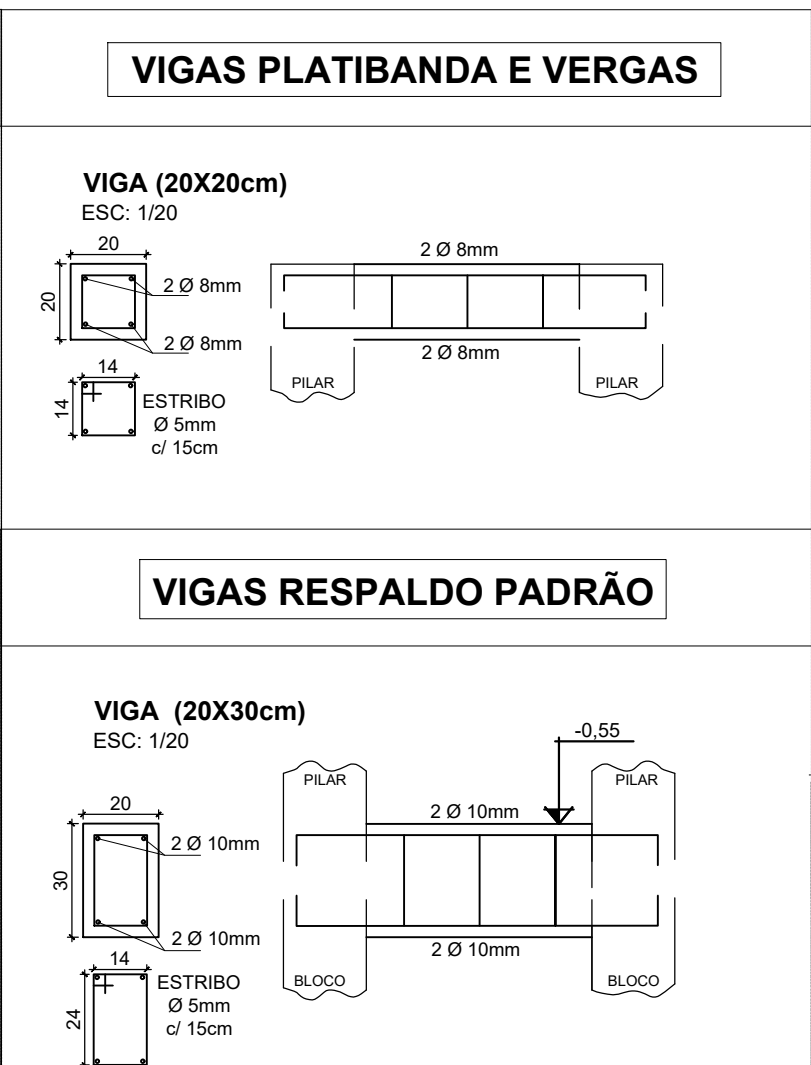
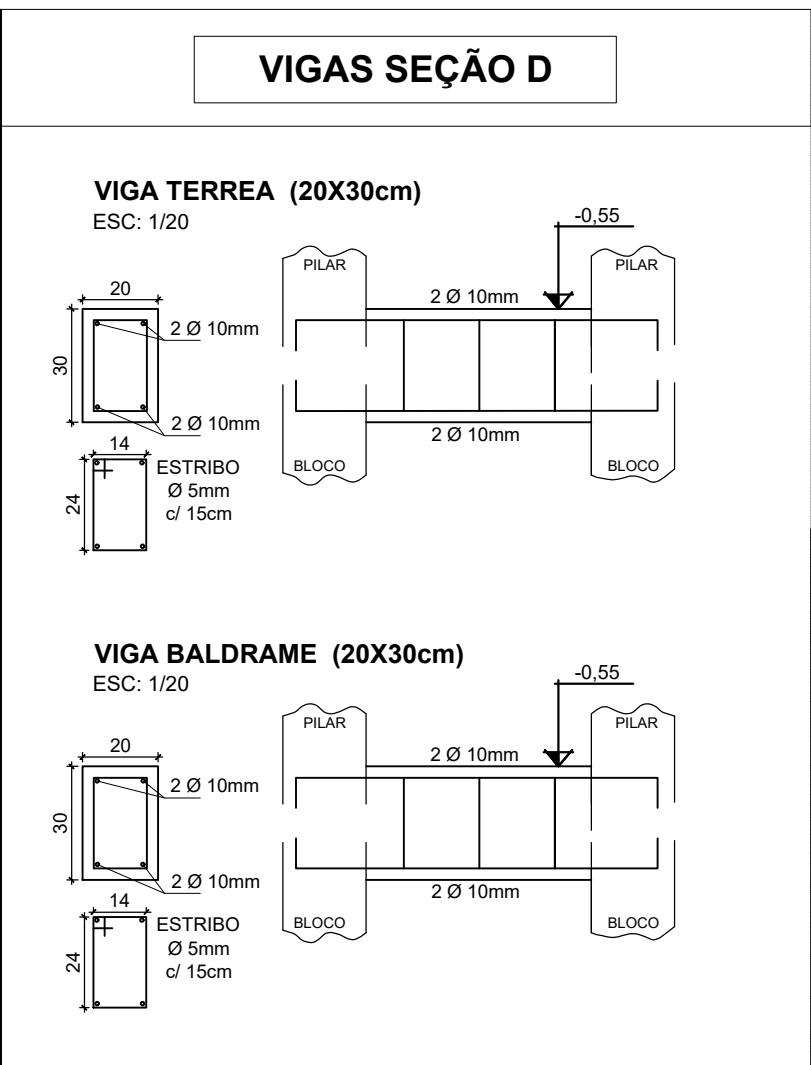
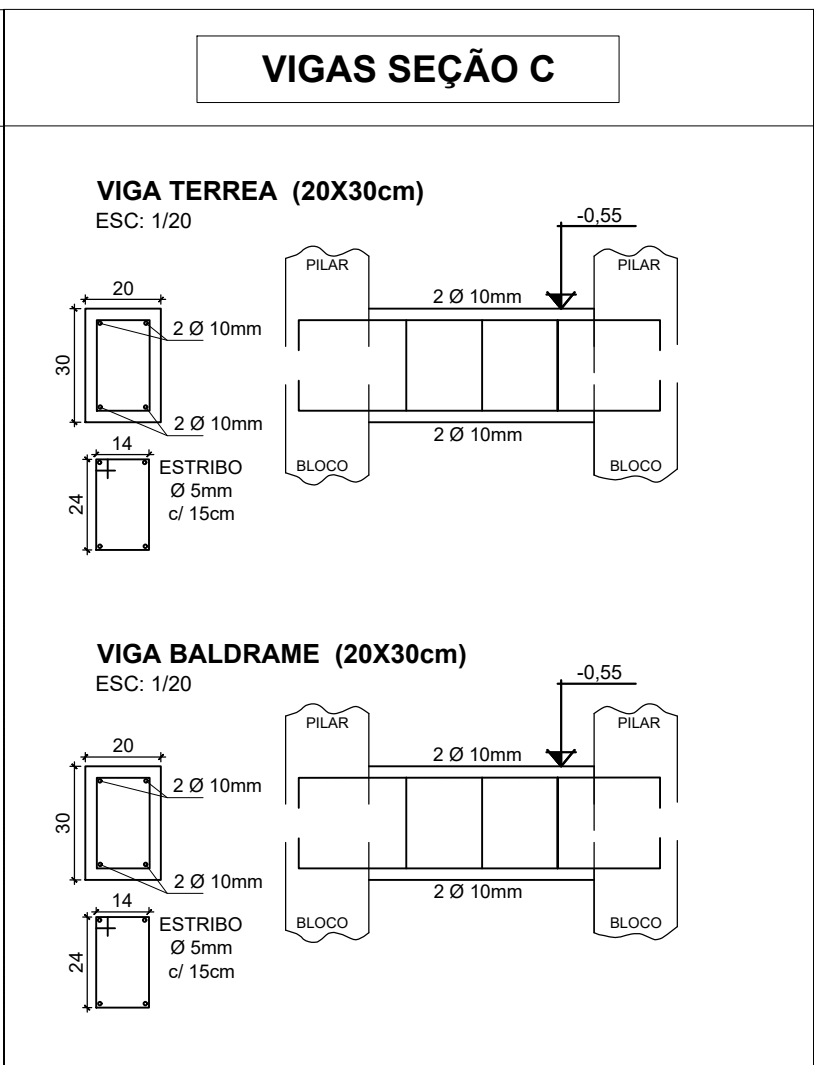
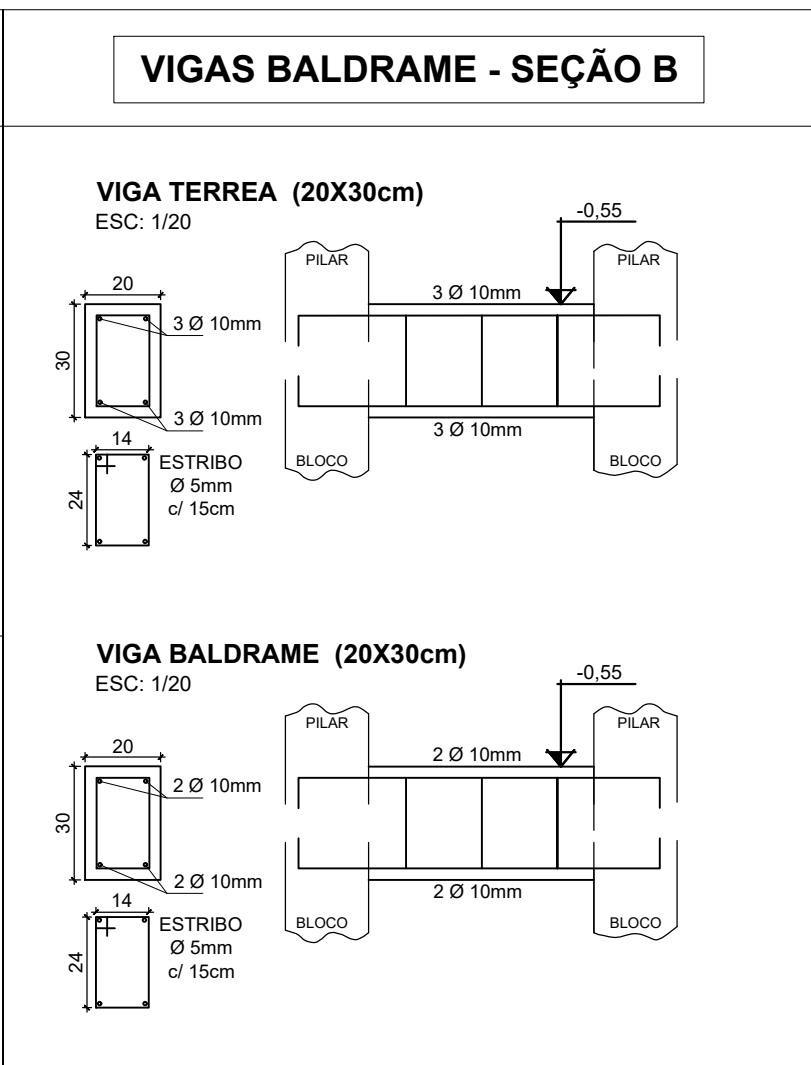
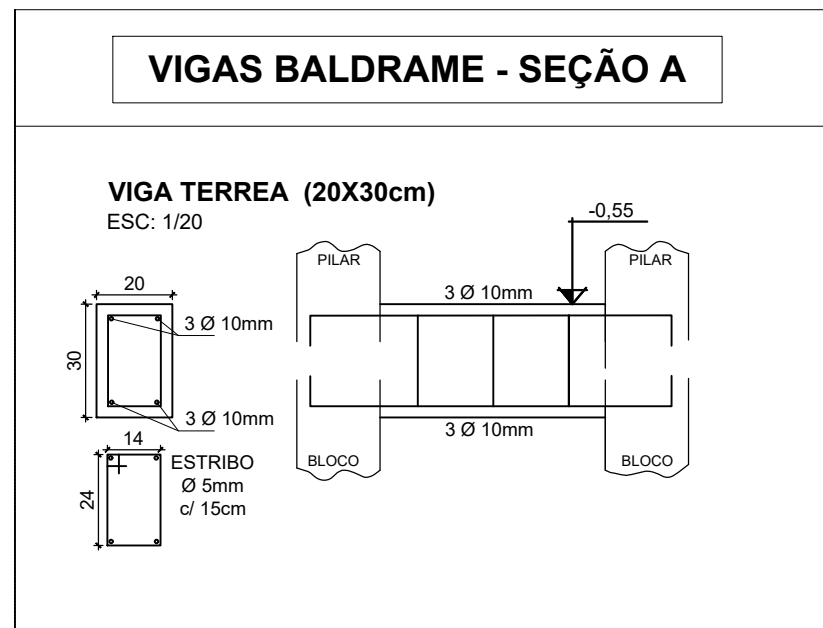



PLANTA LOCAÇÃO
ESC: 1/100

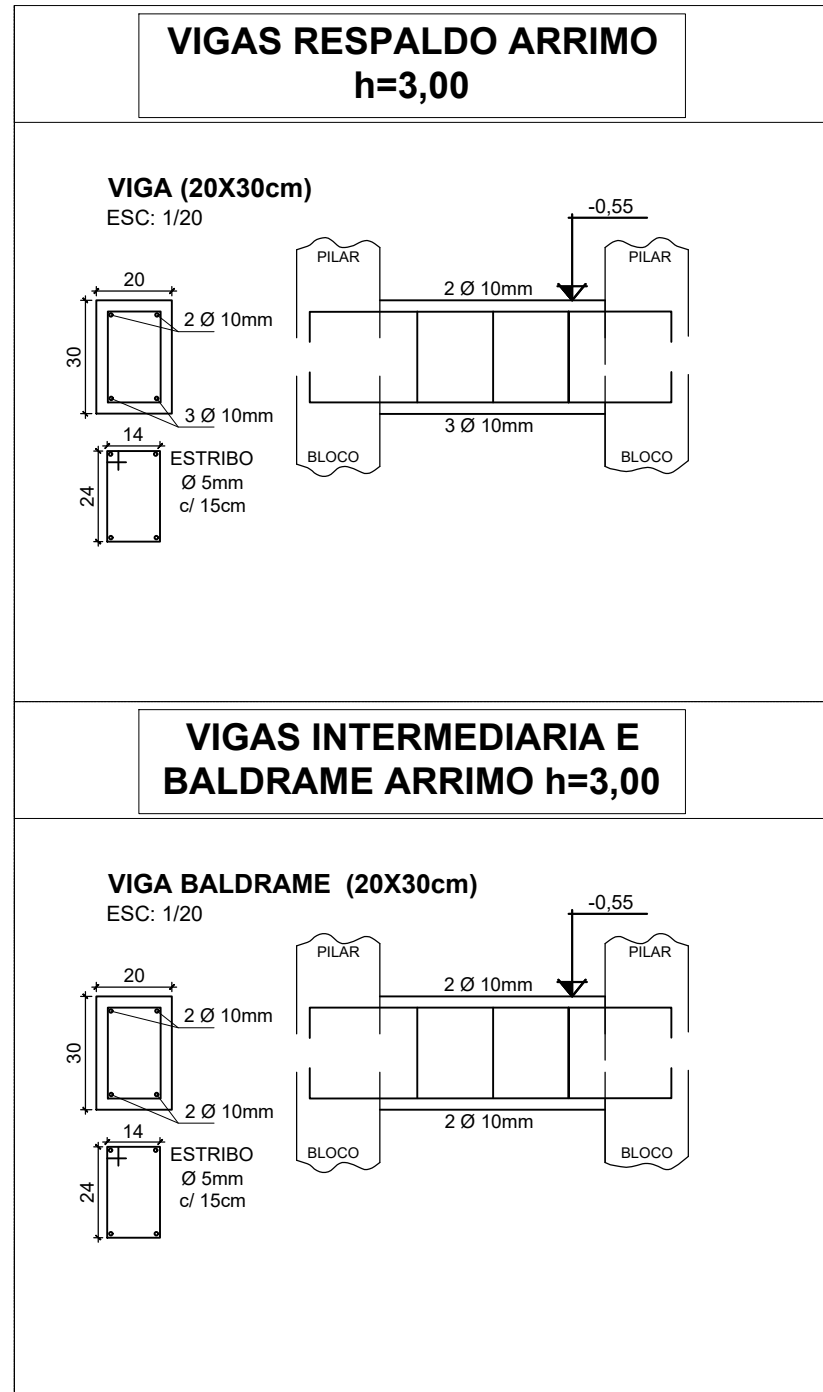


ELEVACÃO D - MURO DE ARRIMO h=3,00m
ESC: 1/100

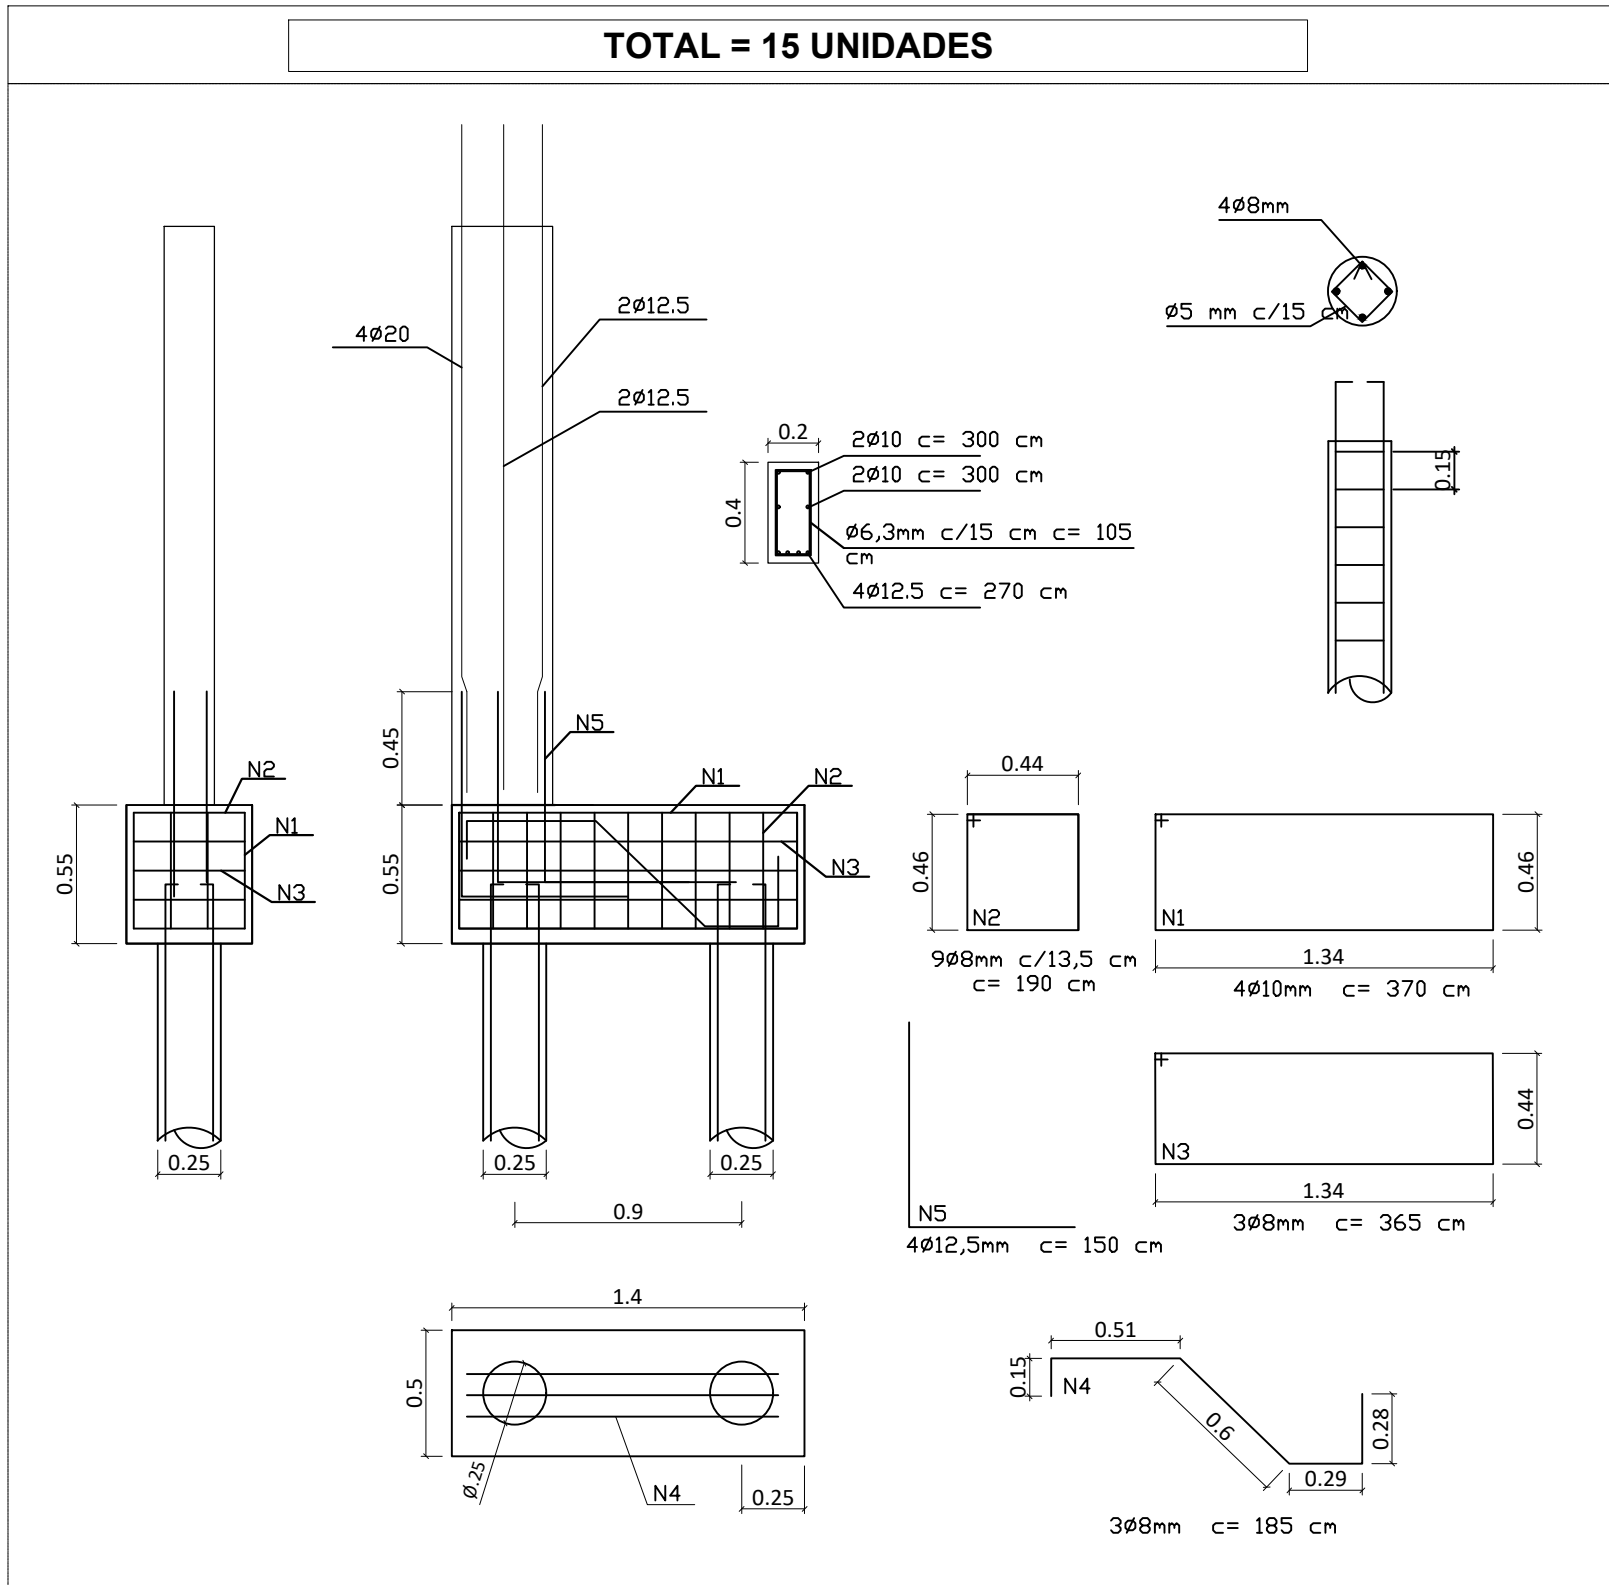


CORTE - SEÇÃO DO PILAR
ESC: 1/10

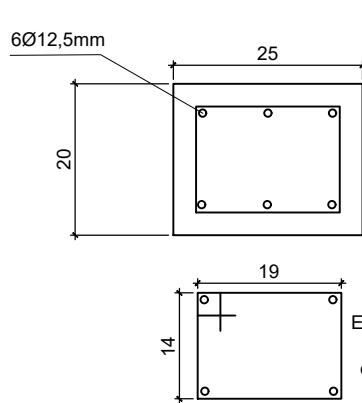


CORTE - SEÇÃO DO PILAR
ESC: 1/10

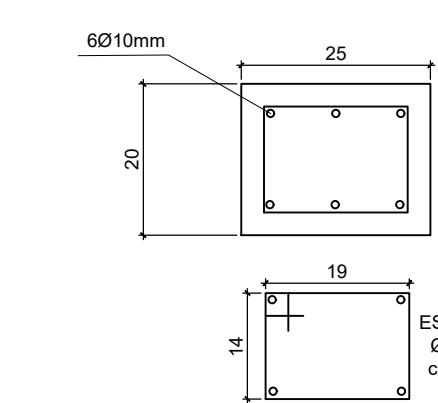


CORTE - SEÇÃO DO PILAR
ESC: 1/10

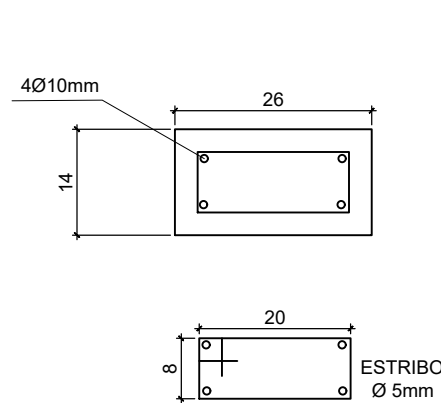


CORTE - SEÇÃO DO PILAR
ESC: 1/10

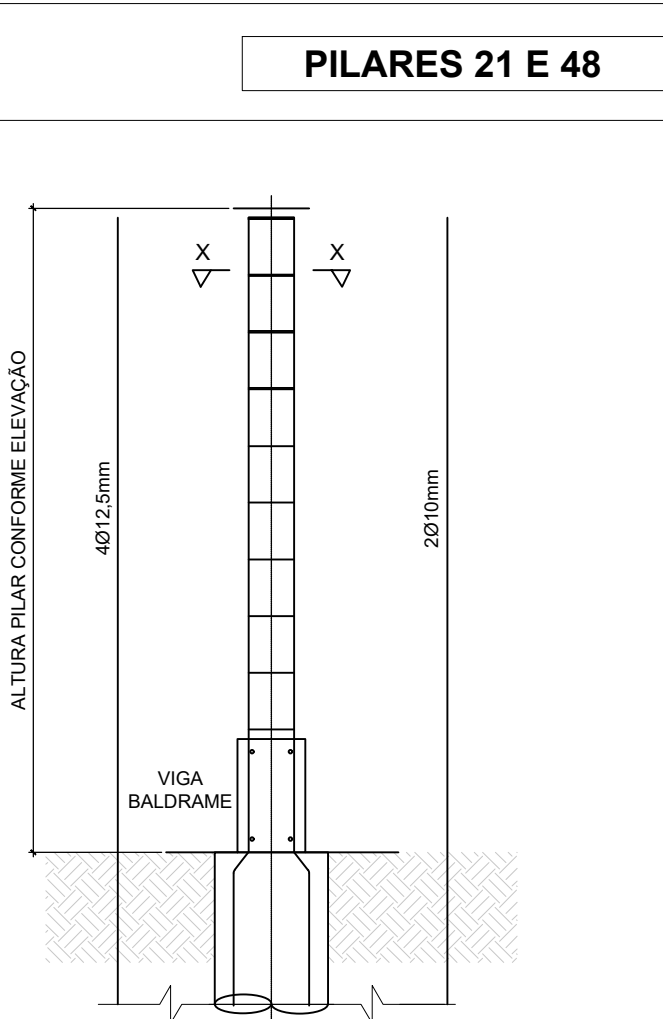


CORTE - DETALHE PILAR
ESC: 1/20

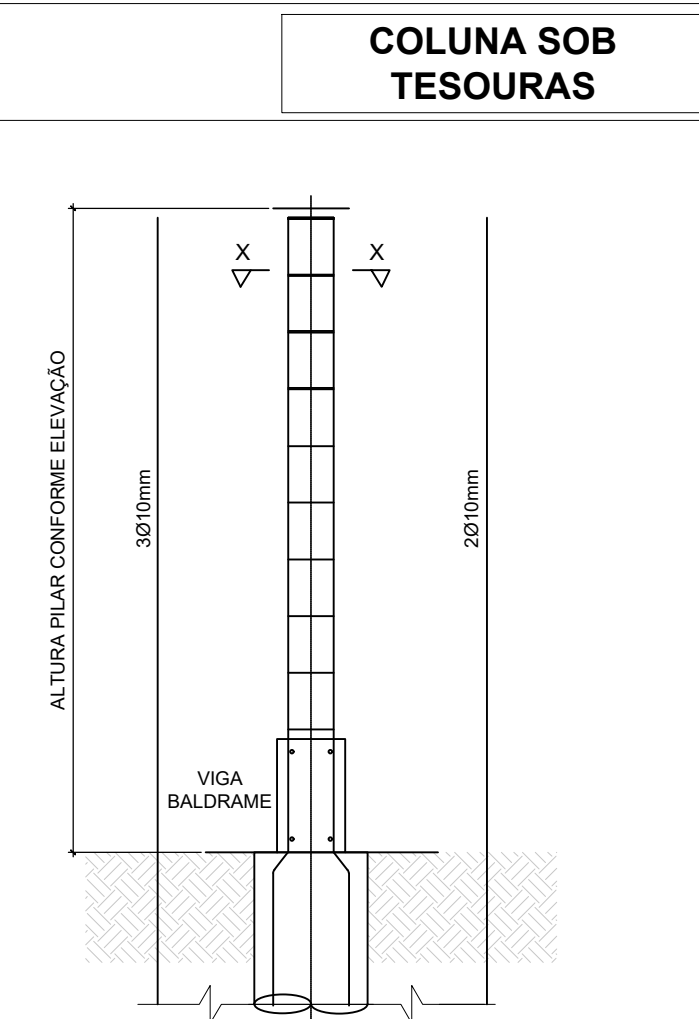

CORTE - DETALHE PILAR
ESC: 1/20

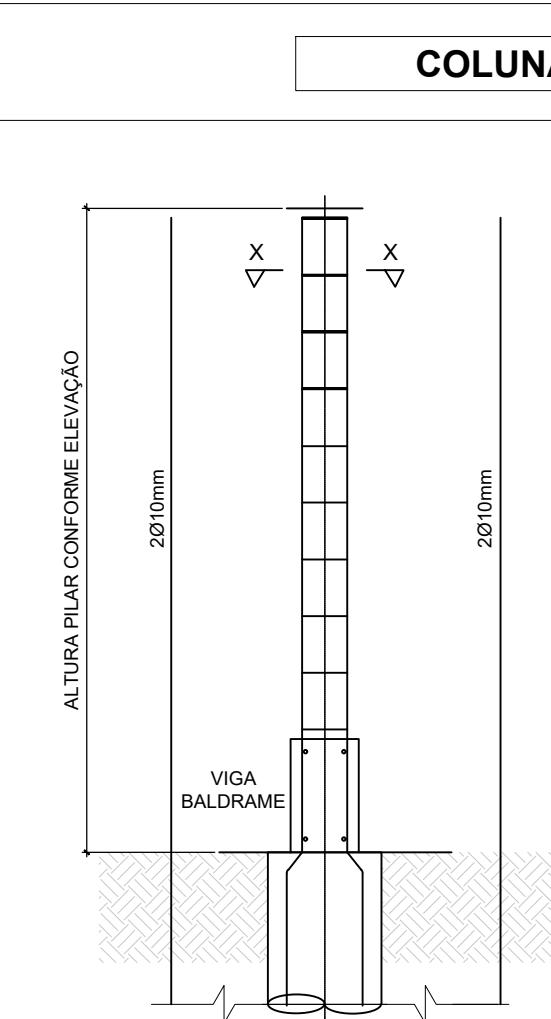

CORTE - DETALHE PILAR
ESC: 1/20

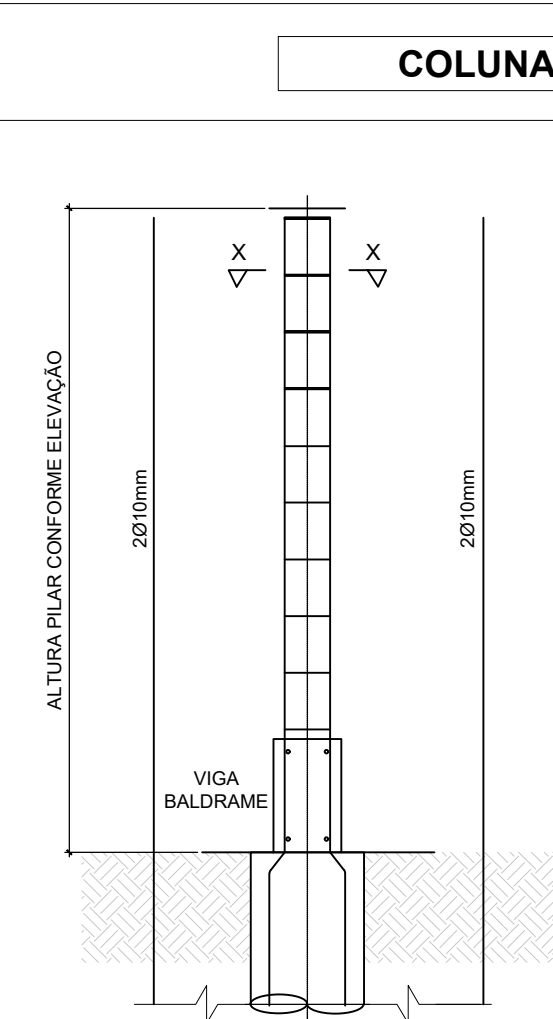

CORTE - DETALHE PILAR
ESC: 1/20

- PILAR H=7,50M
- PILAR H=5,60M
- PILAR H=8,70M
- PILAR H=6,45M

- PILAR H=6,65M
- PILAR H=3,00M

- PILAR H=5,25M
- PILAR H=3,50M
- PILAR H=4,60M
- PILAR H=5,30M

PROJETO ESTRUTURAL FL 01/01
OBRA:CONSTRUÇÃO DO CENTRO DE
CONVENÇÕES – ETAPA 01
ALAMEDA LAIRA EDUARDA DA SILVA
FERNANDES, 10

QUEIROZ – SP
PROP: PREFEITURA MUNICIPAL QUEIROZ



ÁREAS:
DO TERRENO 47.010,82m²
DE CONSTRUÇÃO 1.097,94m²

DECLARO QUE A APROVAÇÃO DO PROJETO PELA PREFEITURA NÃO
IMPLICA NO RECONHECIMENTO DO DIREITO DE PROPRIEDADE DO
TERRENO
PROPRIETÁRIO: PREFEITURA MUNICIPAL DE QUEIROZ
CNPJ Nº 14.558.748/0001-05
MATEUS EDUARDO NUNES
AUTOR DO PROJETO E RESPONSÁVEL TÉCNICO
ENGENHEIRO CIVIL – CREA/SP Nº 5569251362