




VISTA SUPERIOR - ESTRUTURA DA COBERTURA
1/100

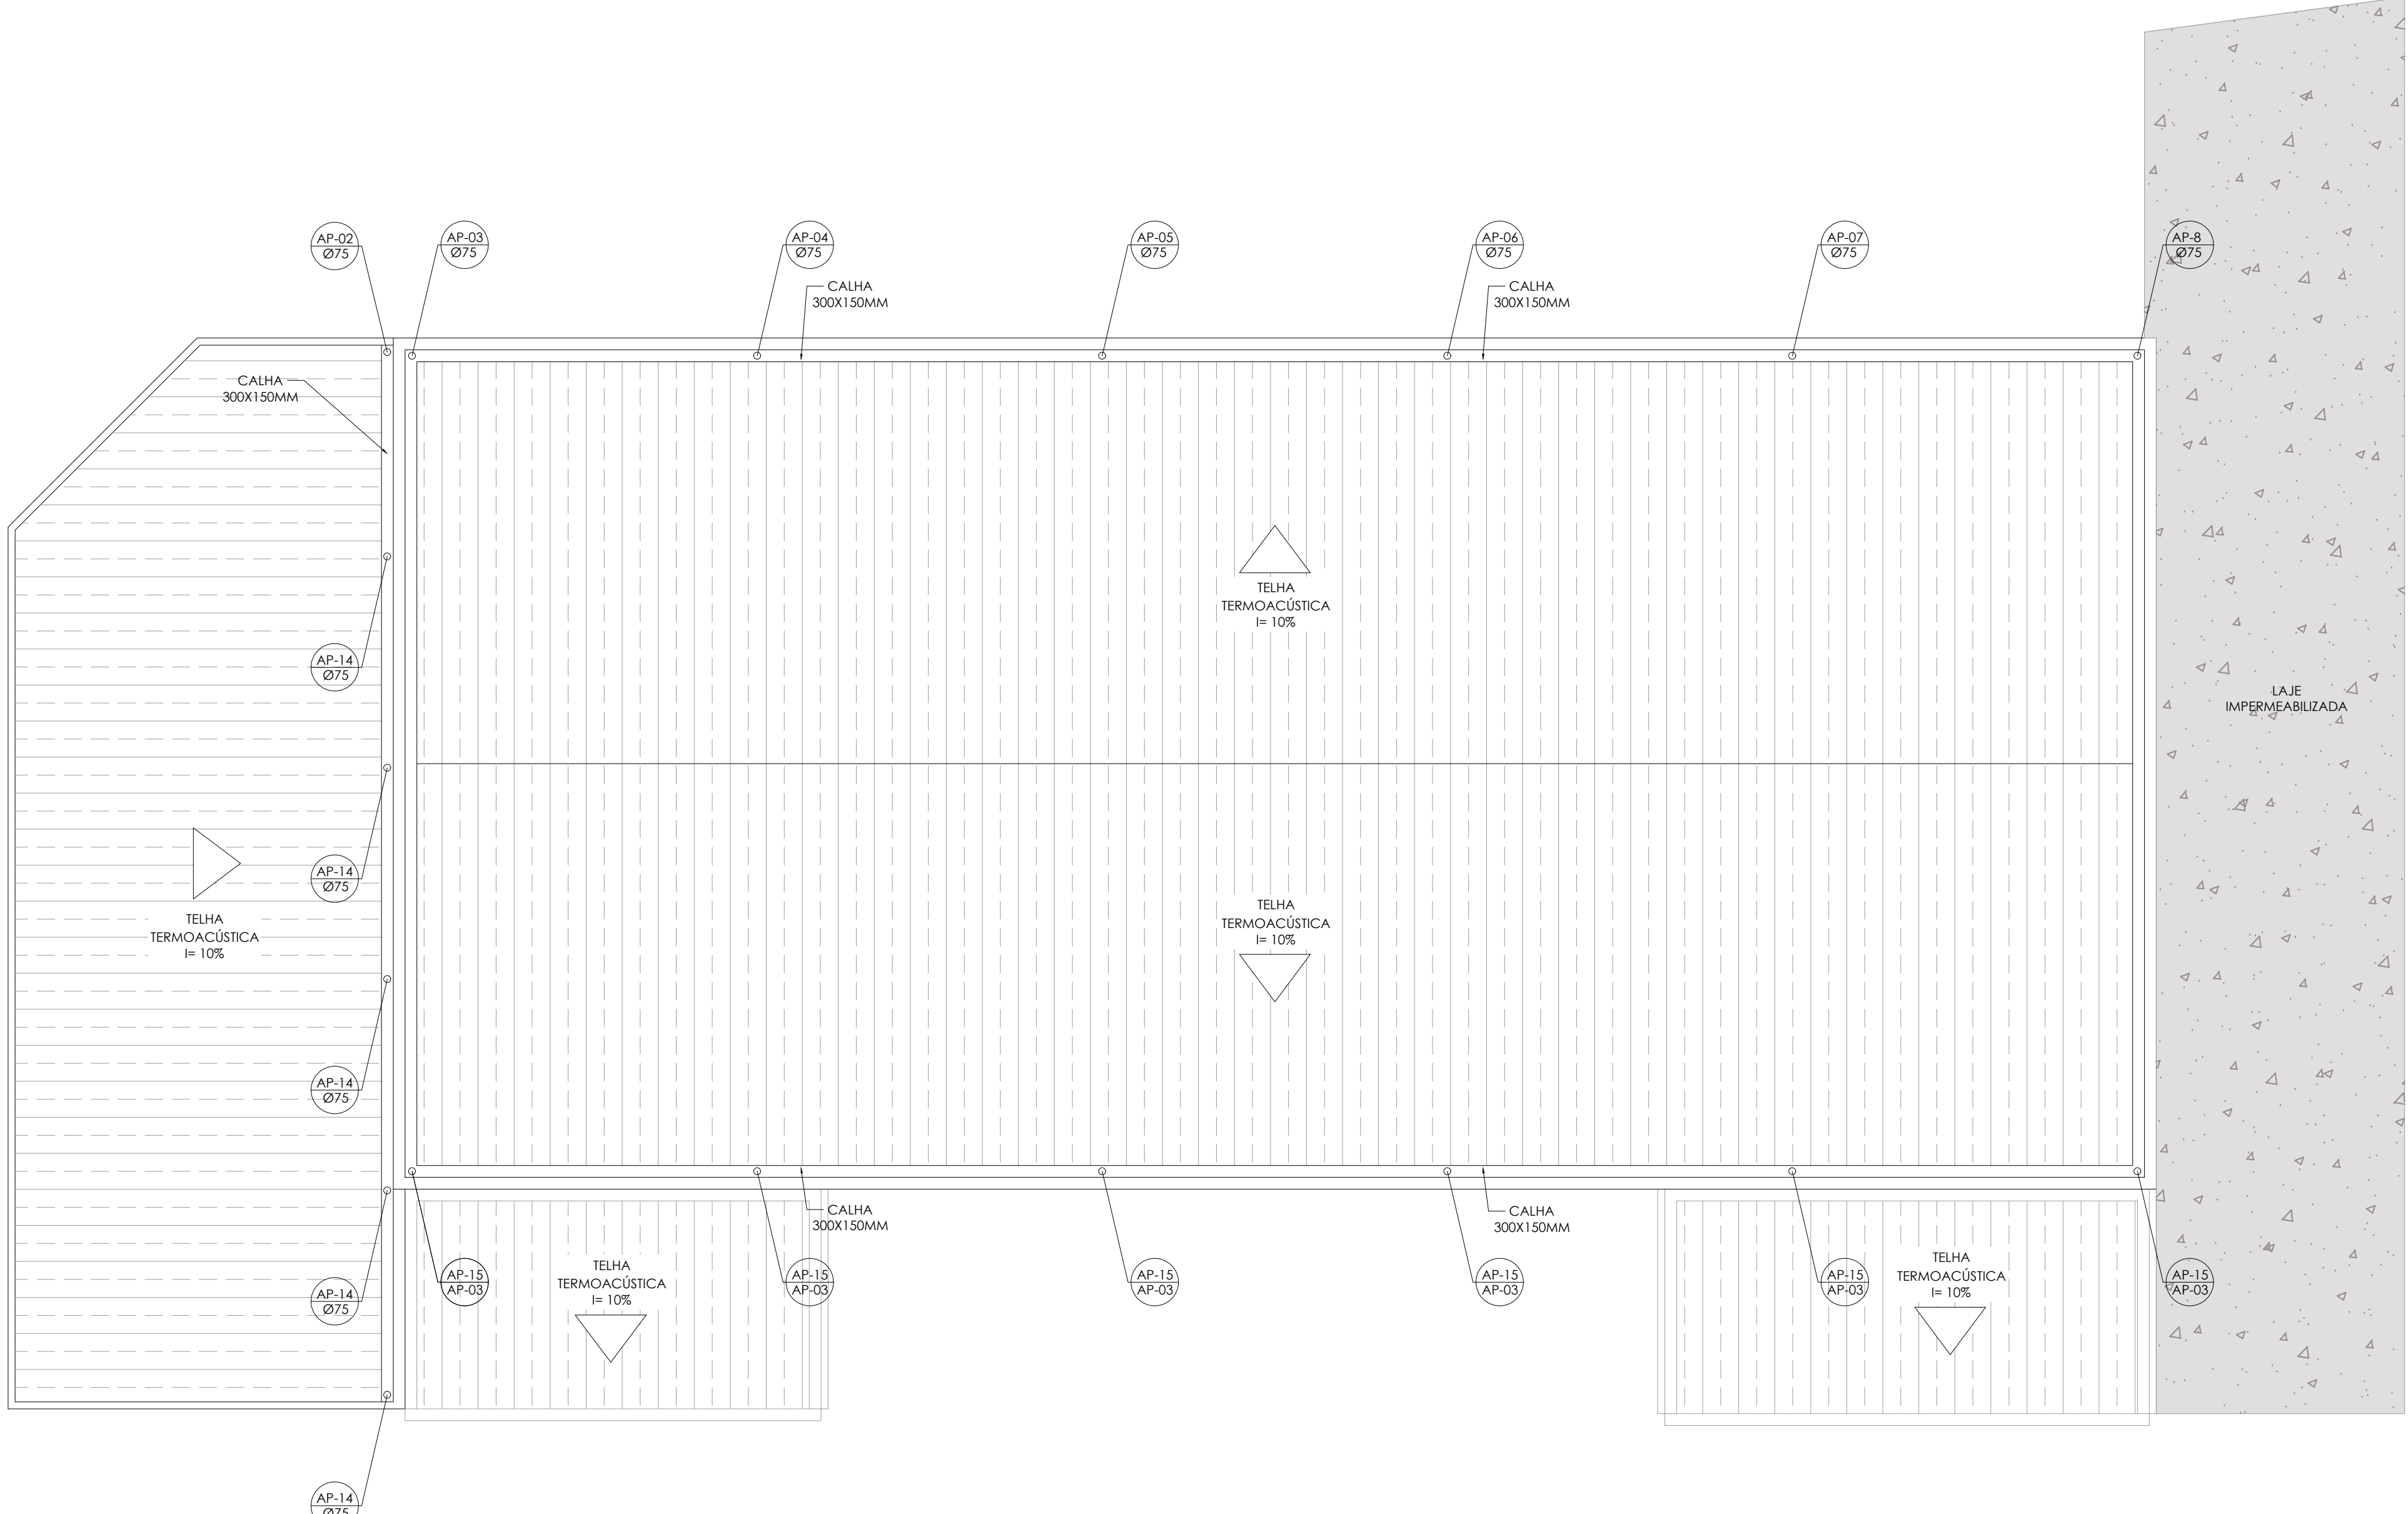


COBERTURA
1/100

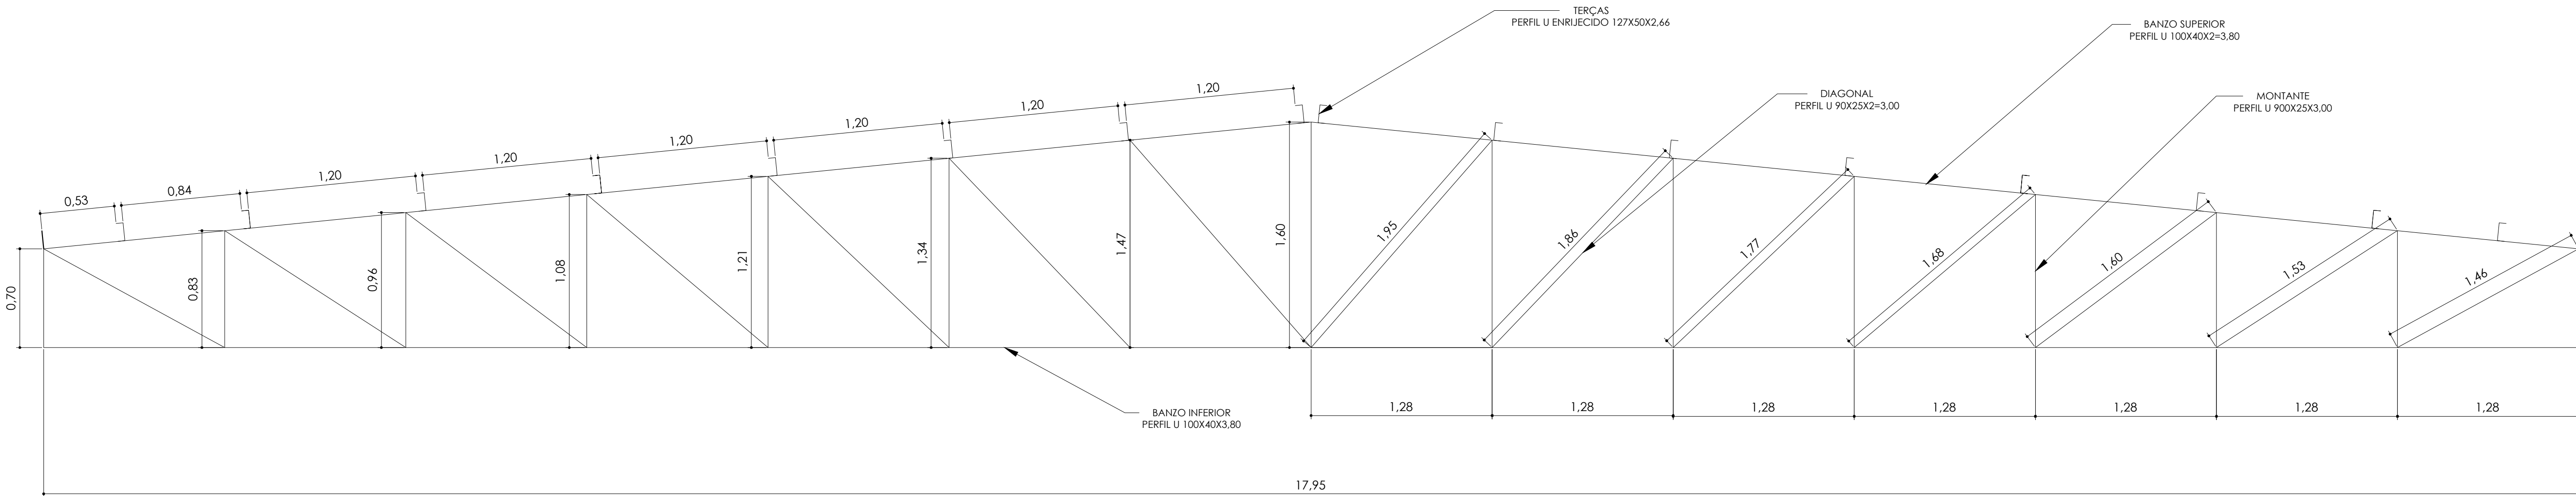


DETALHE A
1/25

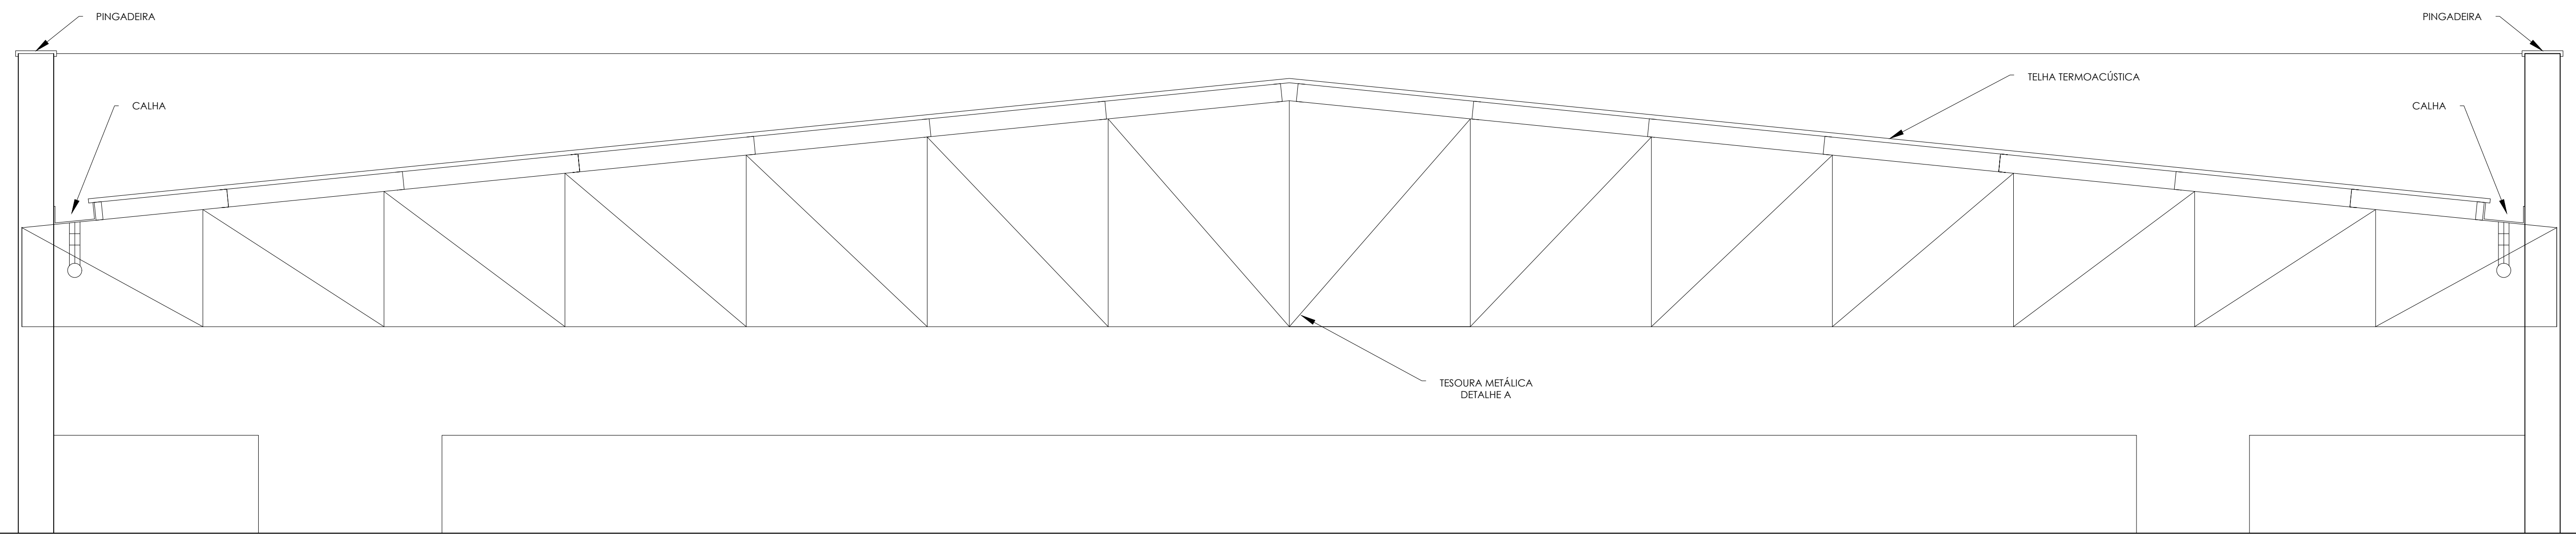


CORTE A-A'
1/25

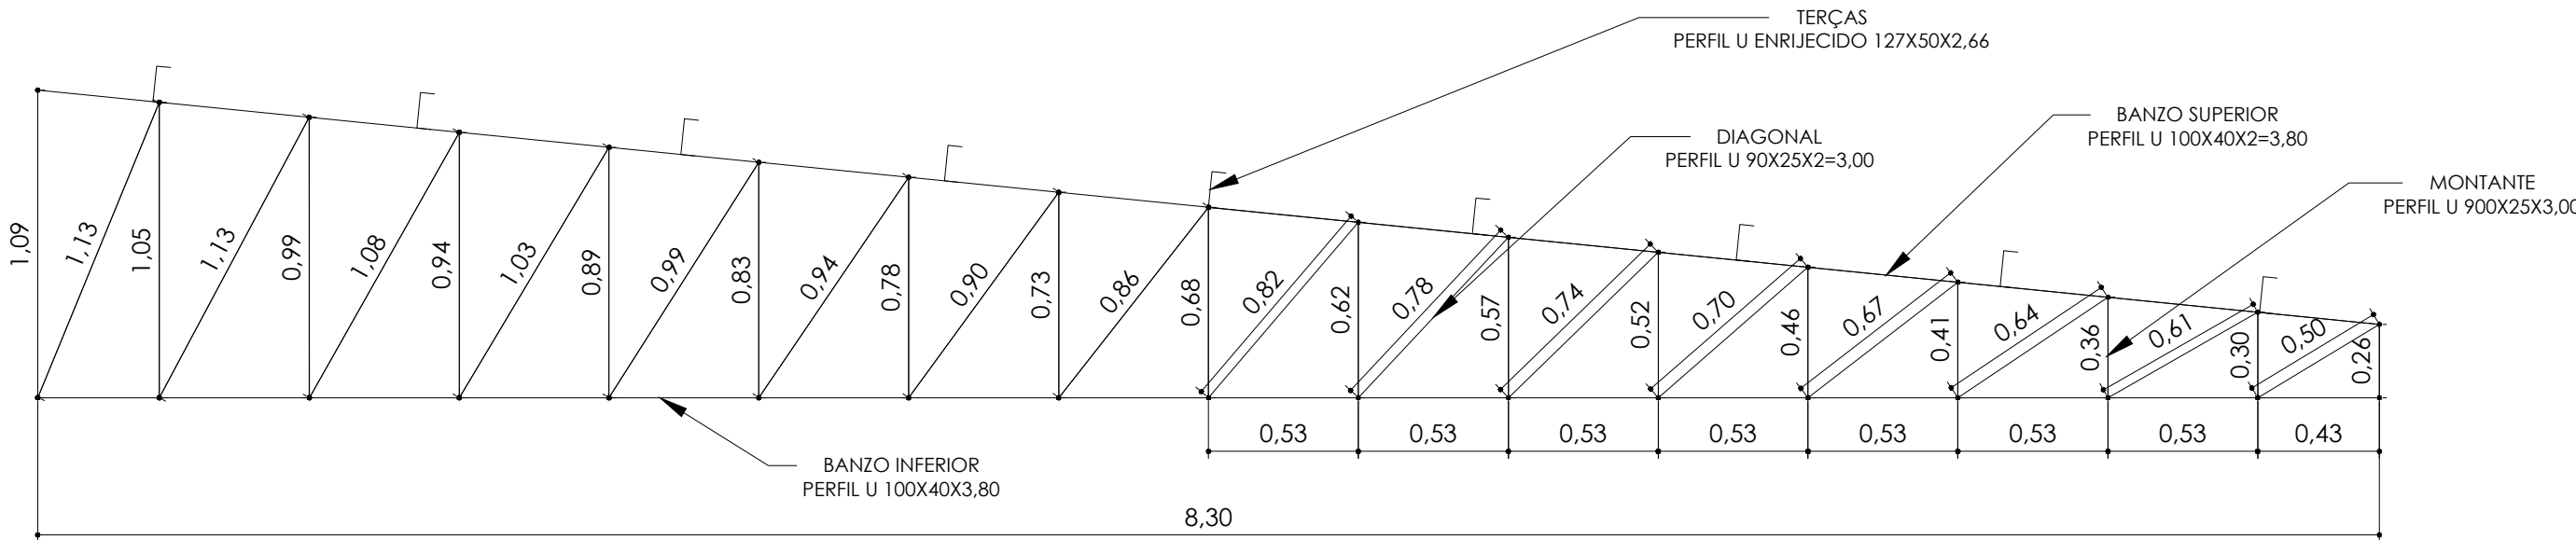


DETALHE B
1/25

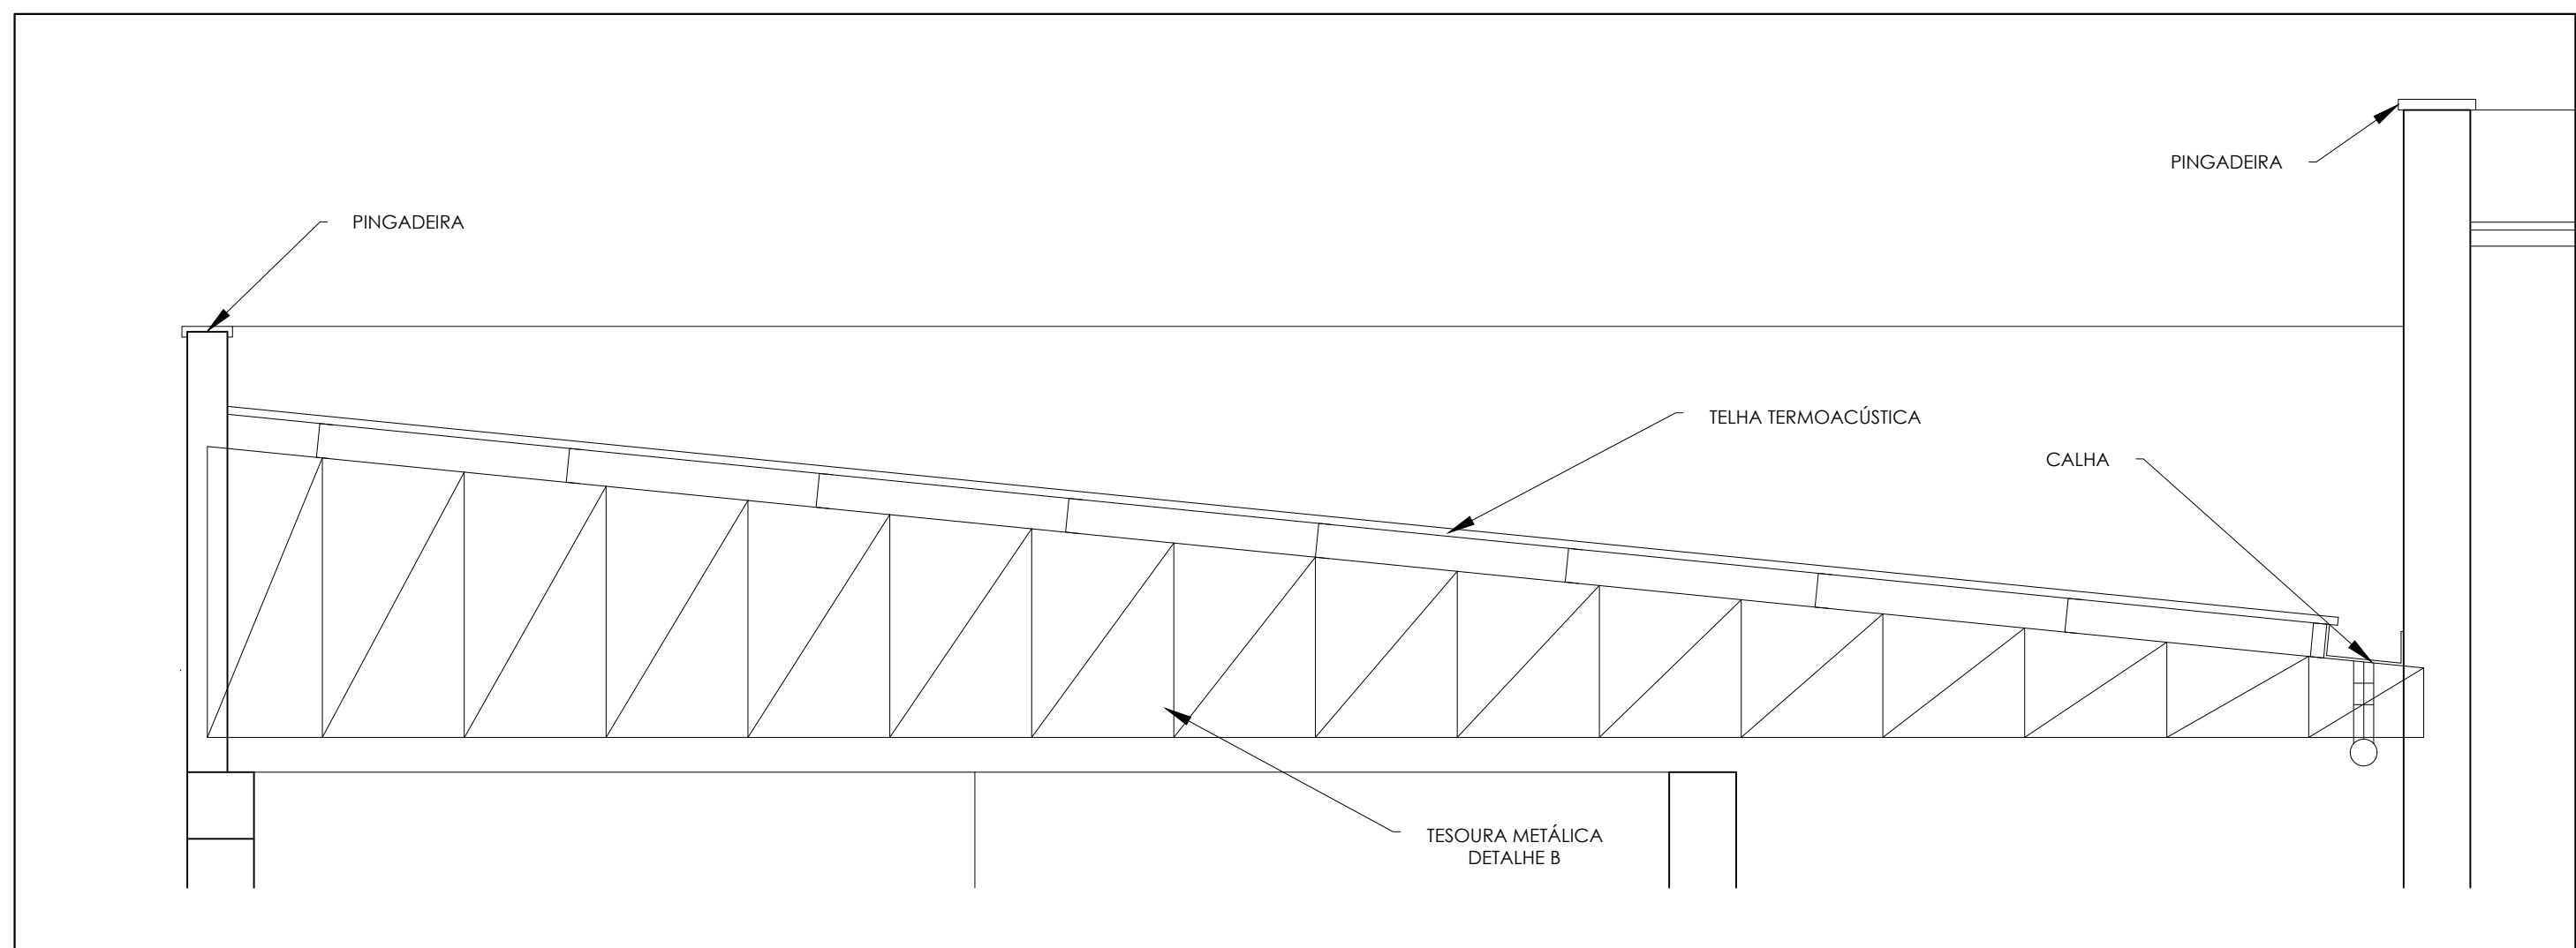


CORTE B-B'
1/25

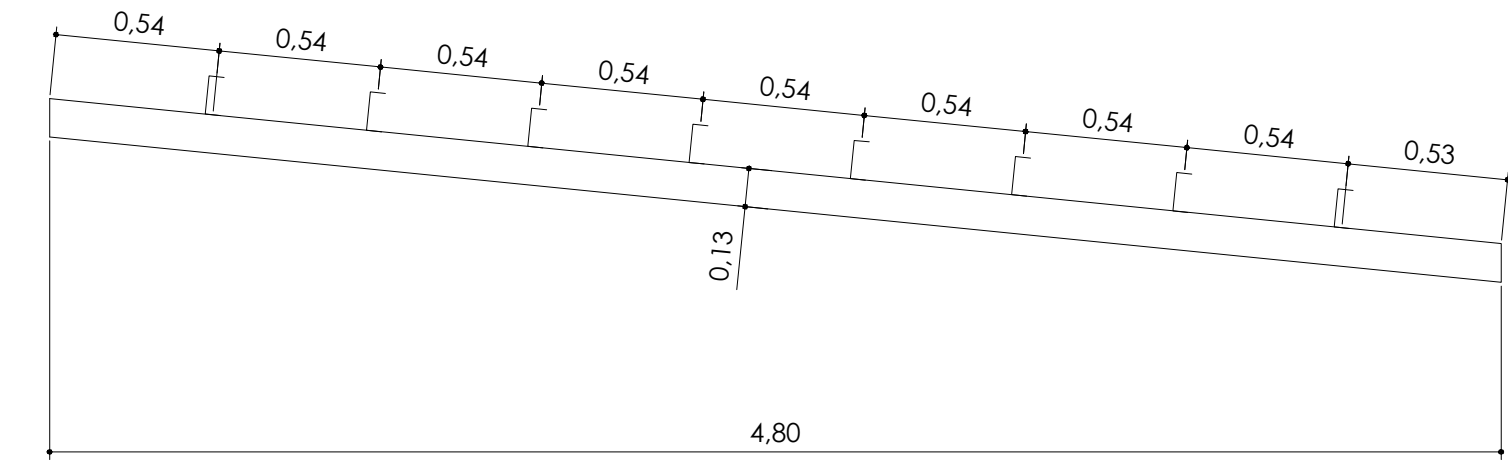


DETALHE C
1/25

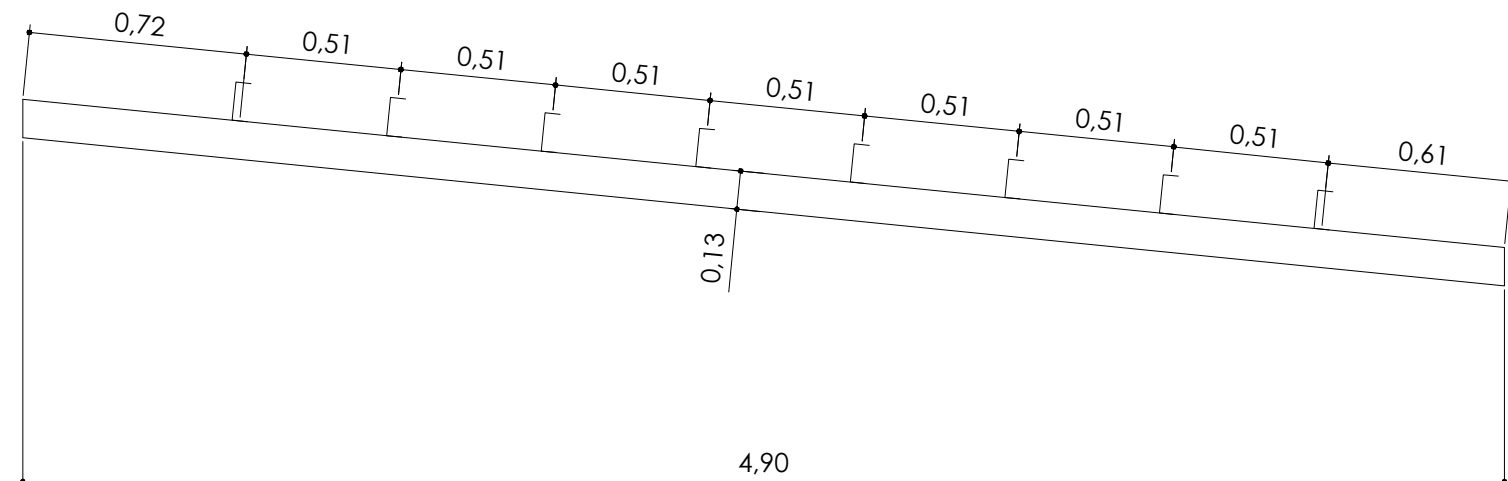

DETALHE D
1/25

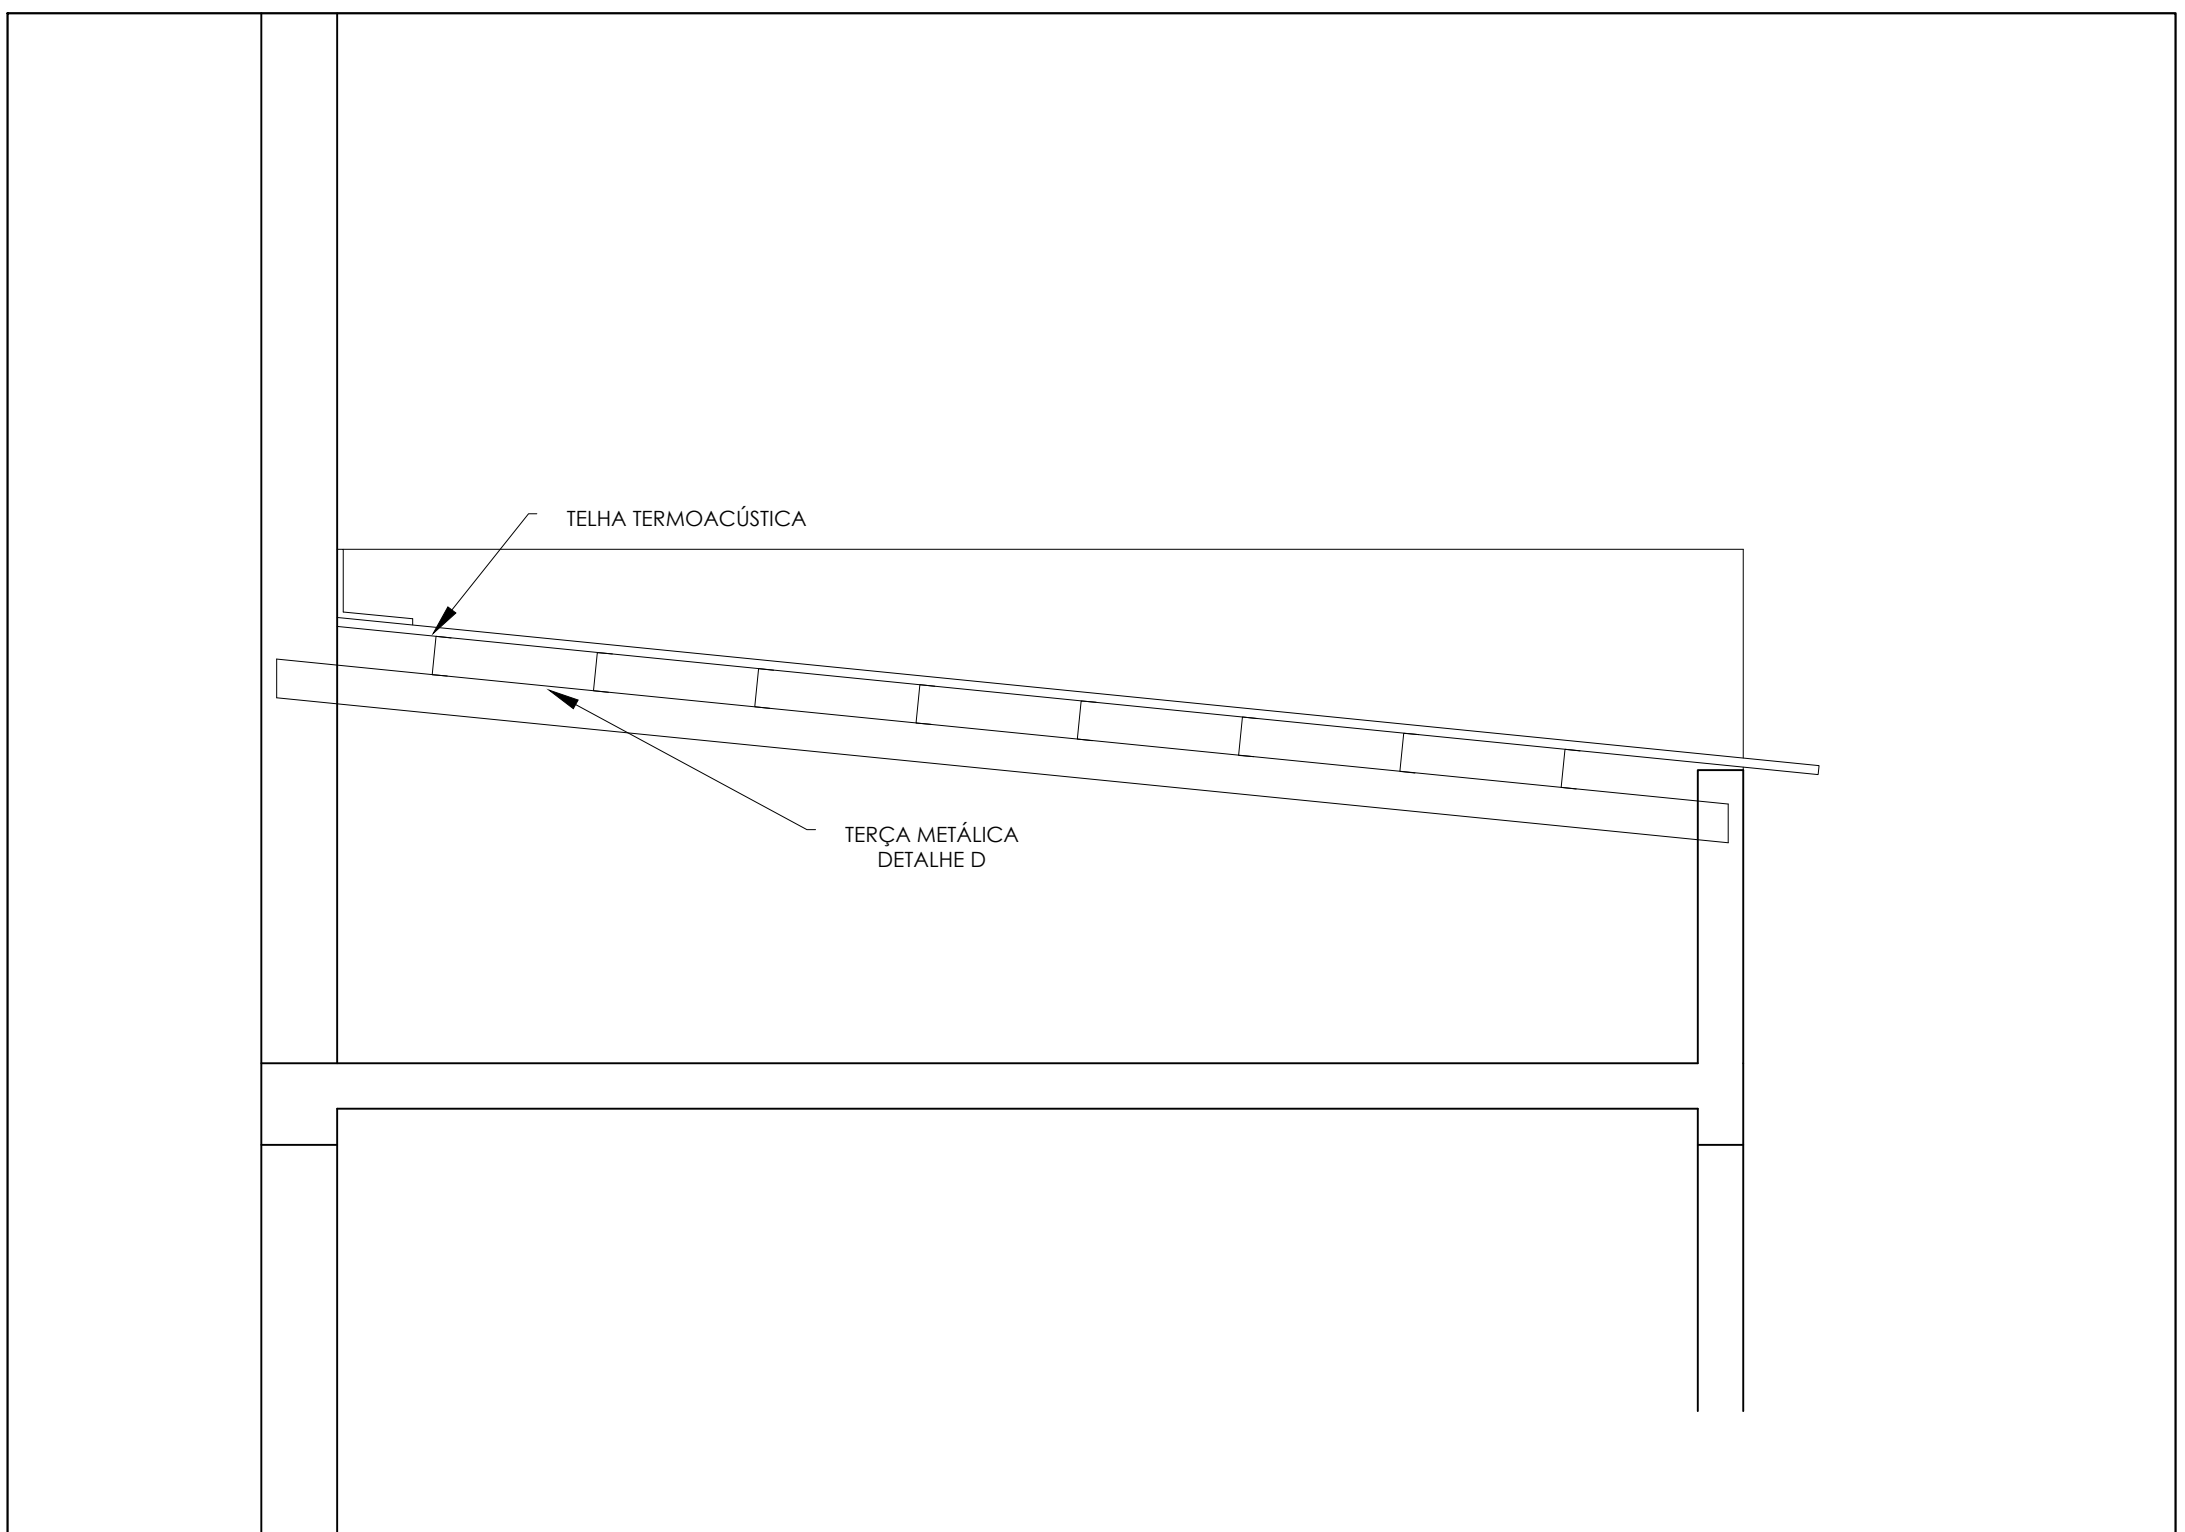

CORTE C-C'
1/25

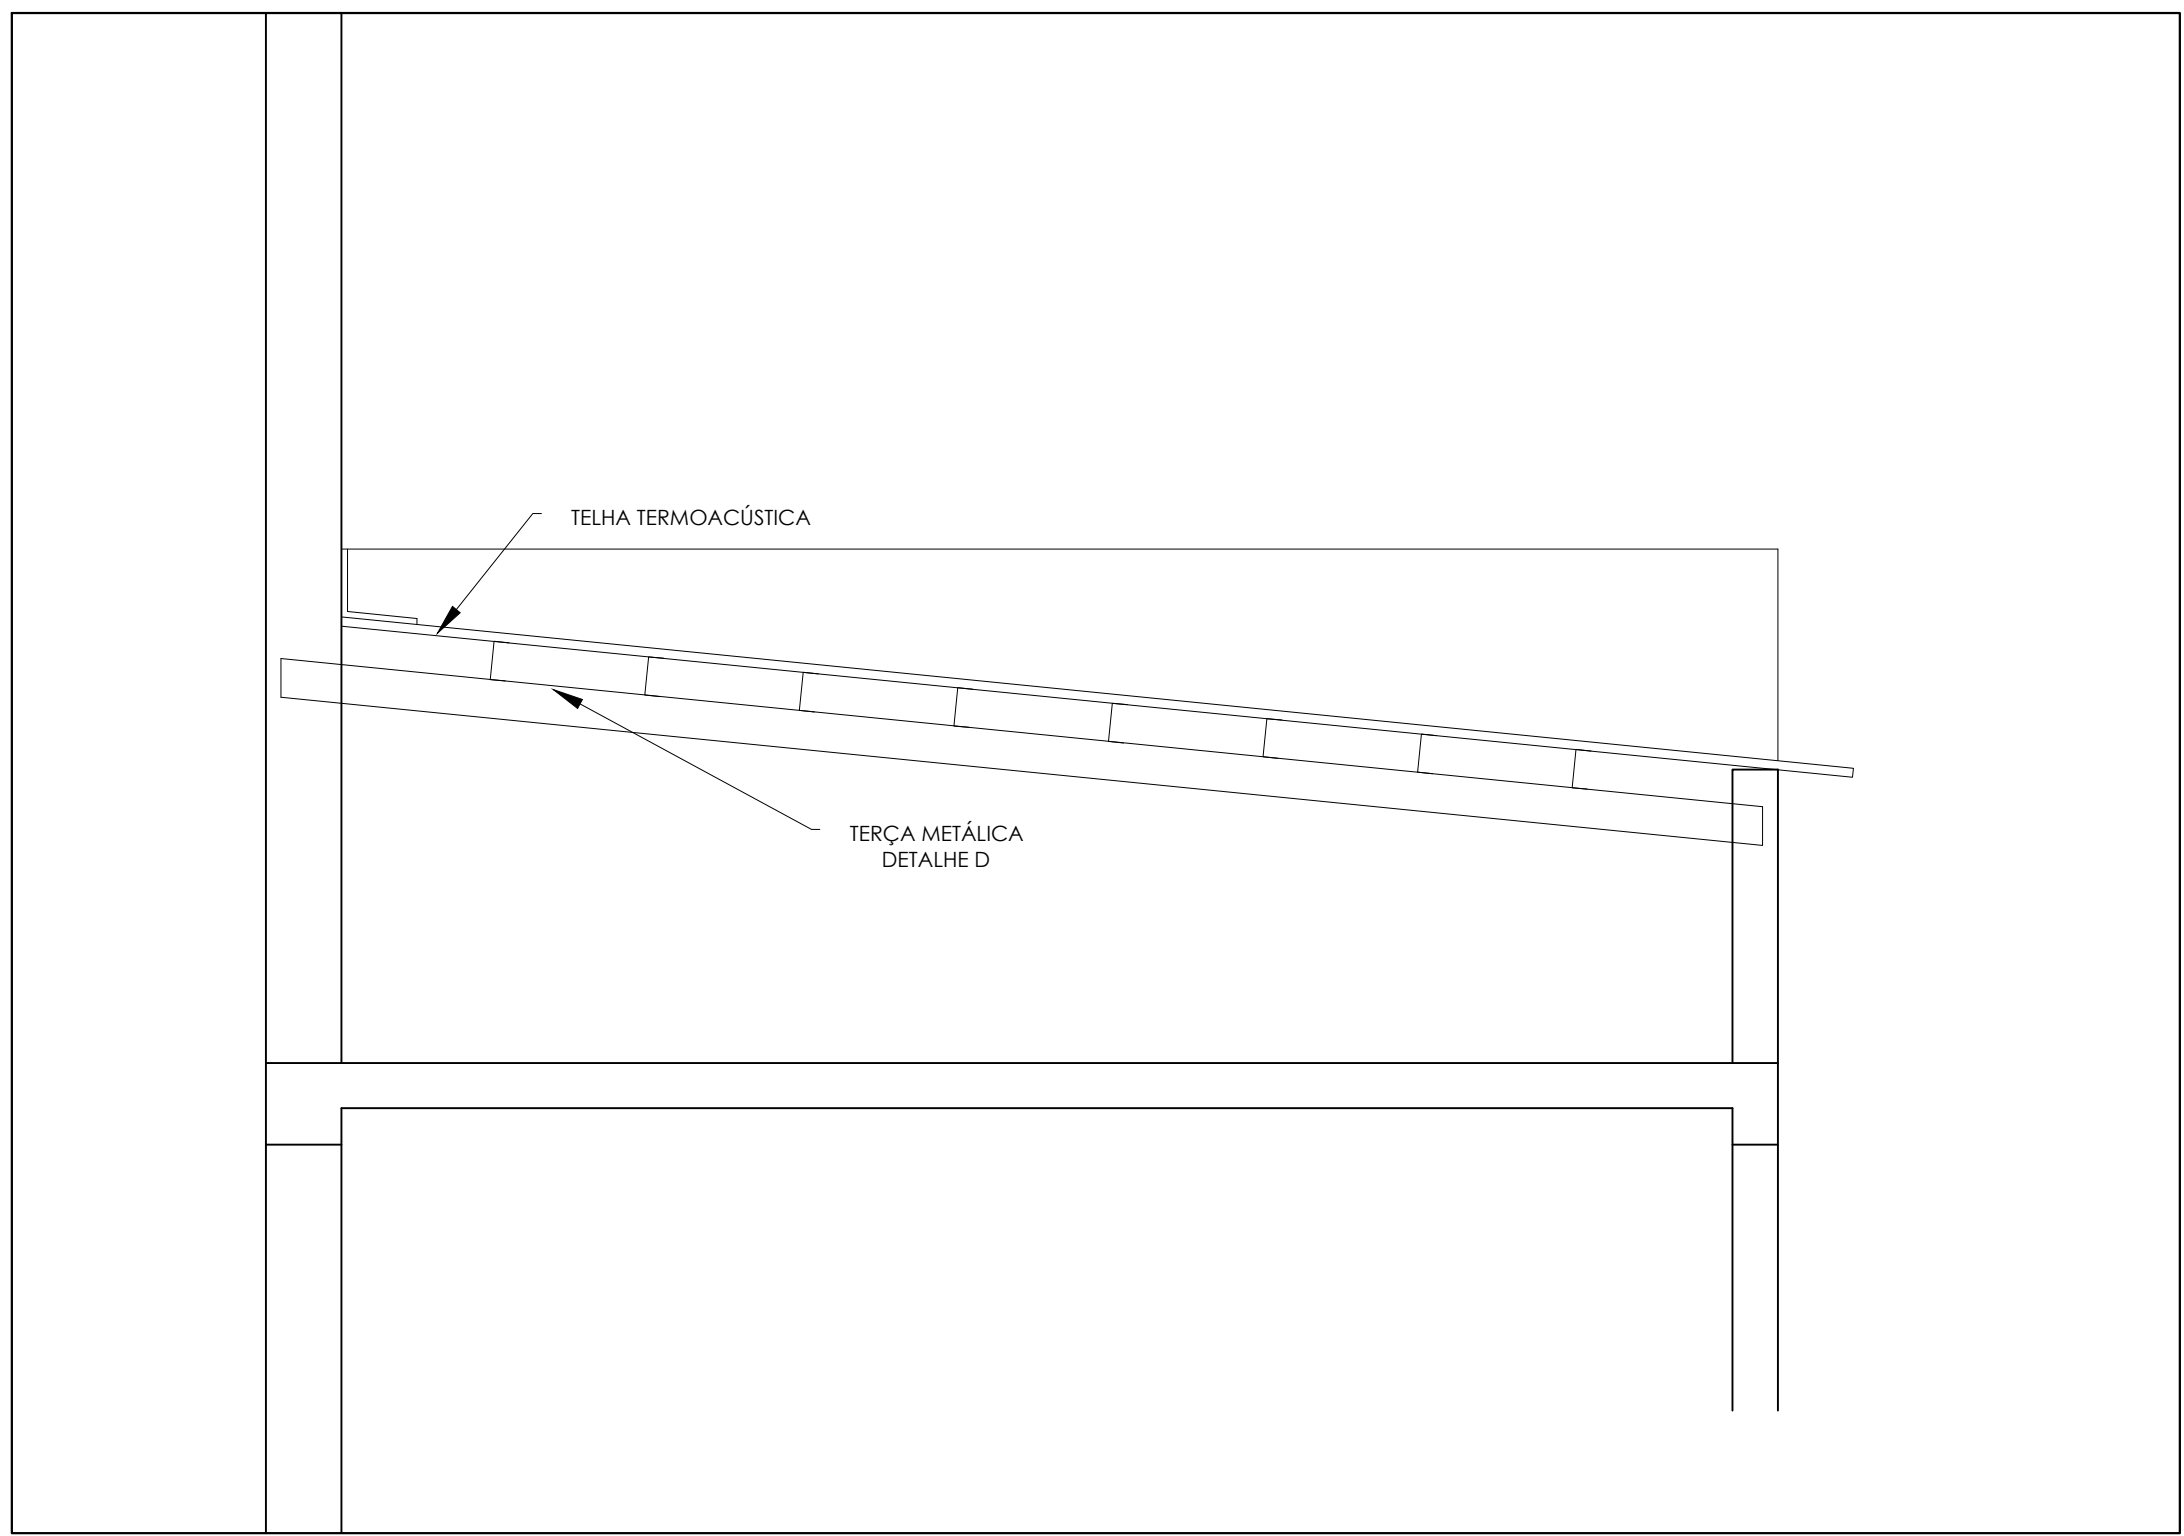

CORTE D-D'
1/25

PRÓJETO COBERTURA FL 01/01
OBRA: CONSTRUÇÃO DO CENTRO DE CONVENÇÕES - ETAPA 01
ALAMEDA LAIRA EDUARDA DA SILVA FERNANDES, 10

QUEIROZ - SP
PROP: PREFEITURA MUNICIPAL QUEIROZ

COLUNA DE APROVAÇÃO DO PROJETO PELA INSTITUIÇÃO DO MUNICÍPIO, NO RECONHECIMENTO DO DIREITO DE PROPRIEDADE DO TERRENO

PROPRIETÁRIO: PREFEITURA MUNICIPAL DE QUEIROZ
CNPJ Nº 41.568.749/0001-05

WILSON EDUARDO NUNES
AUTOR DO PROJETO E RESPONSÁVEL TÉCNICO
ENGENHEIRO CIVIL - CREA/SP Nº 206020-1/00

ÁREAS:
DO TERRENO 47.010,82m²
DE CONSTRUÇÃO 1.097,84m²