



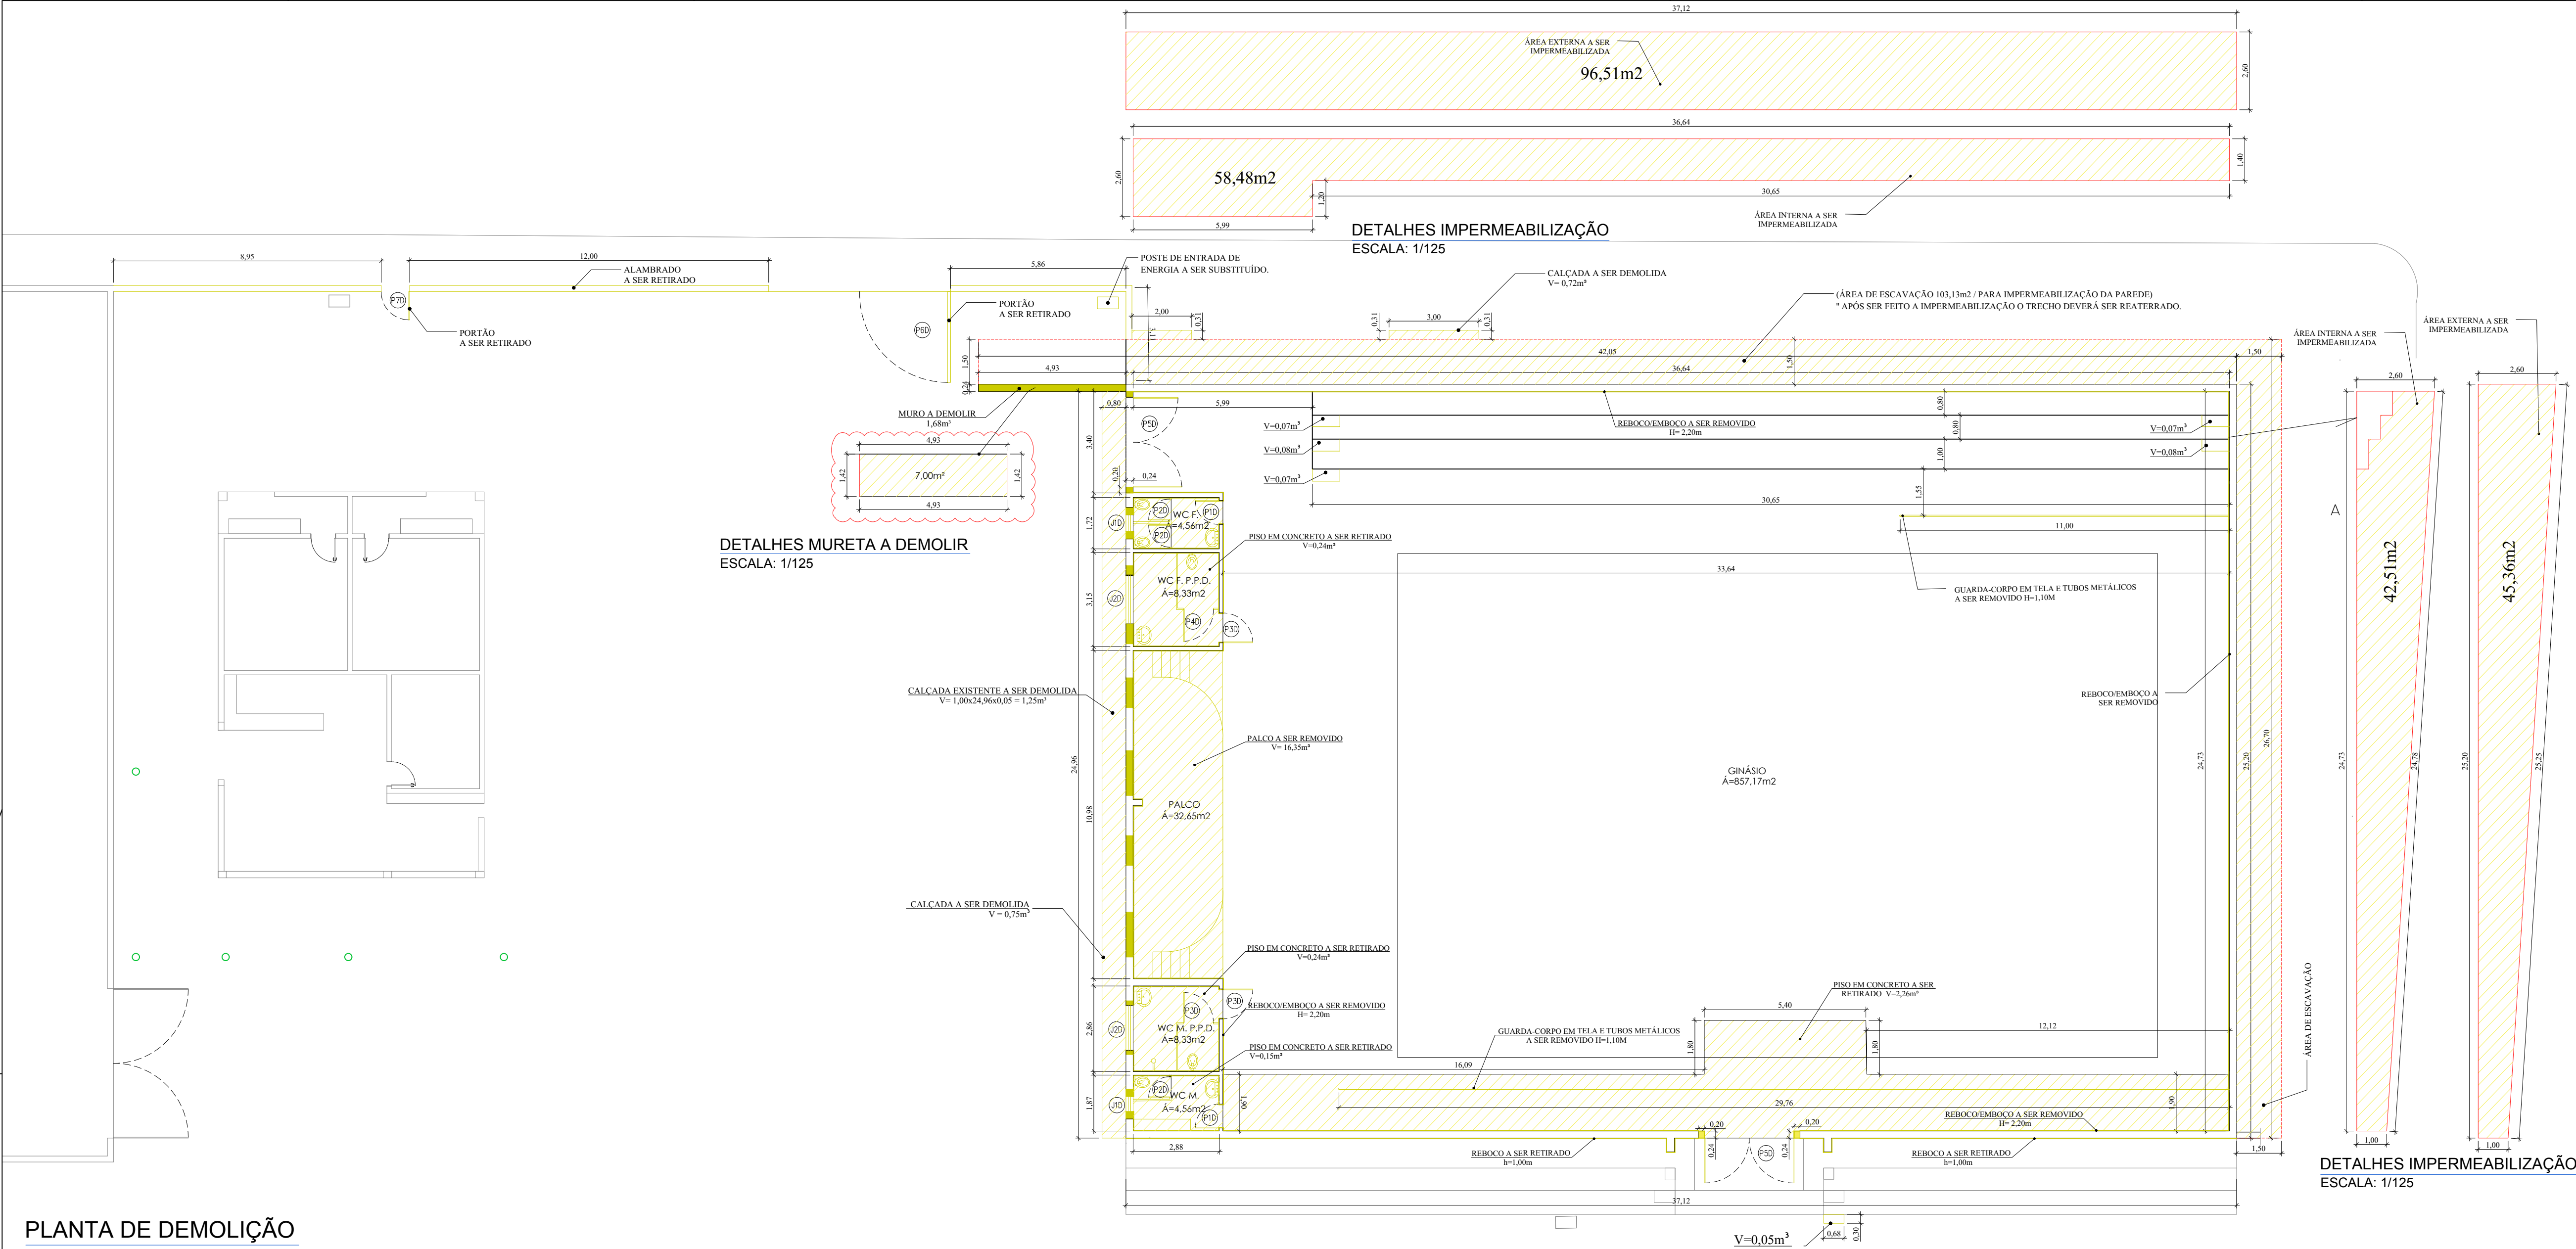

PLANTA DE DEMOLIÇÃO
ESCALA: 1/125



PLANTA DE LOCALIZAÇÃO
SEM ESCALA

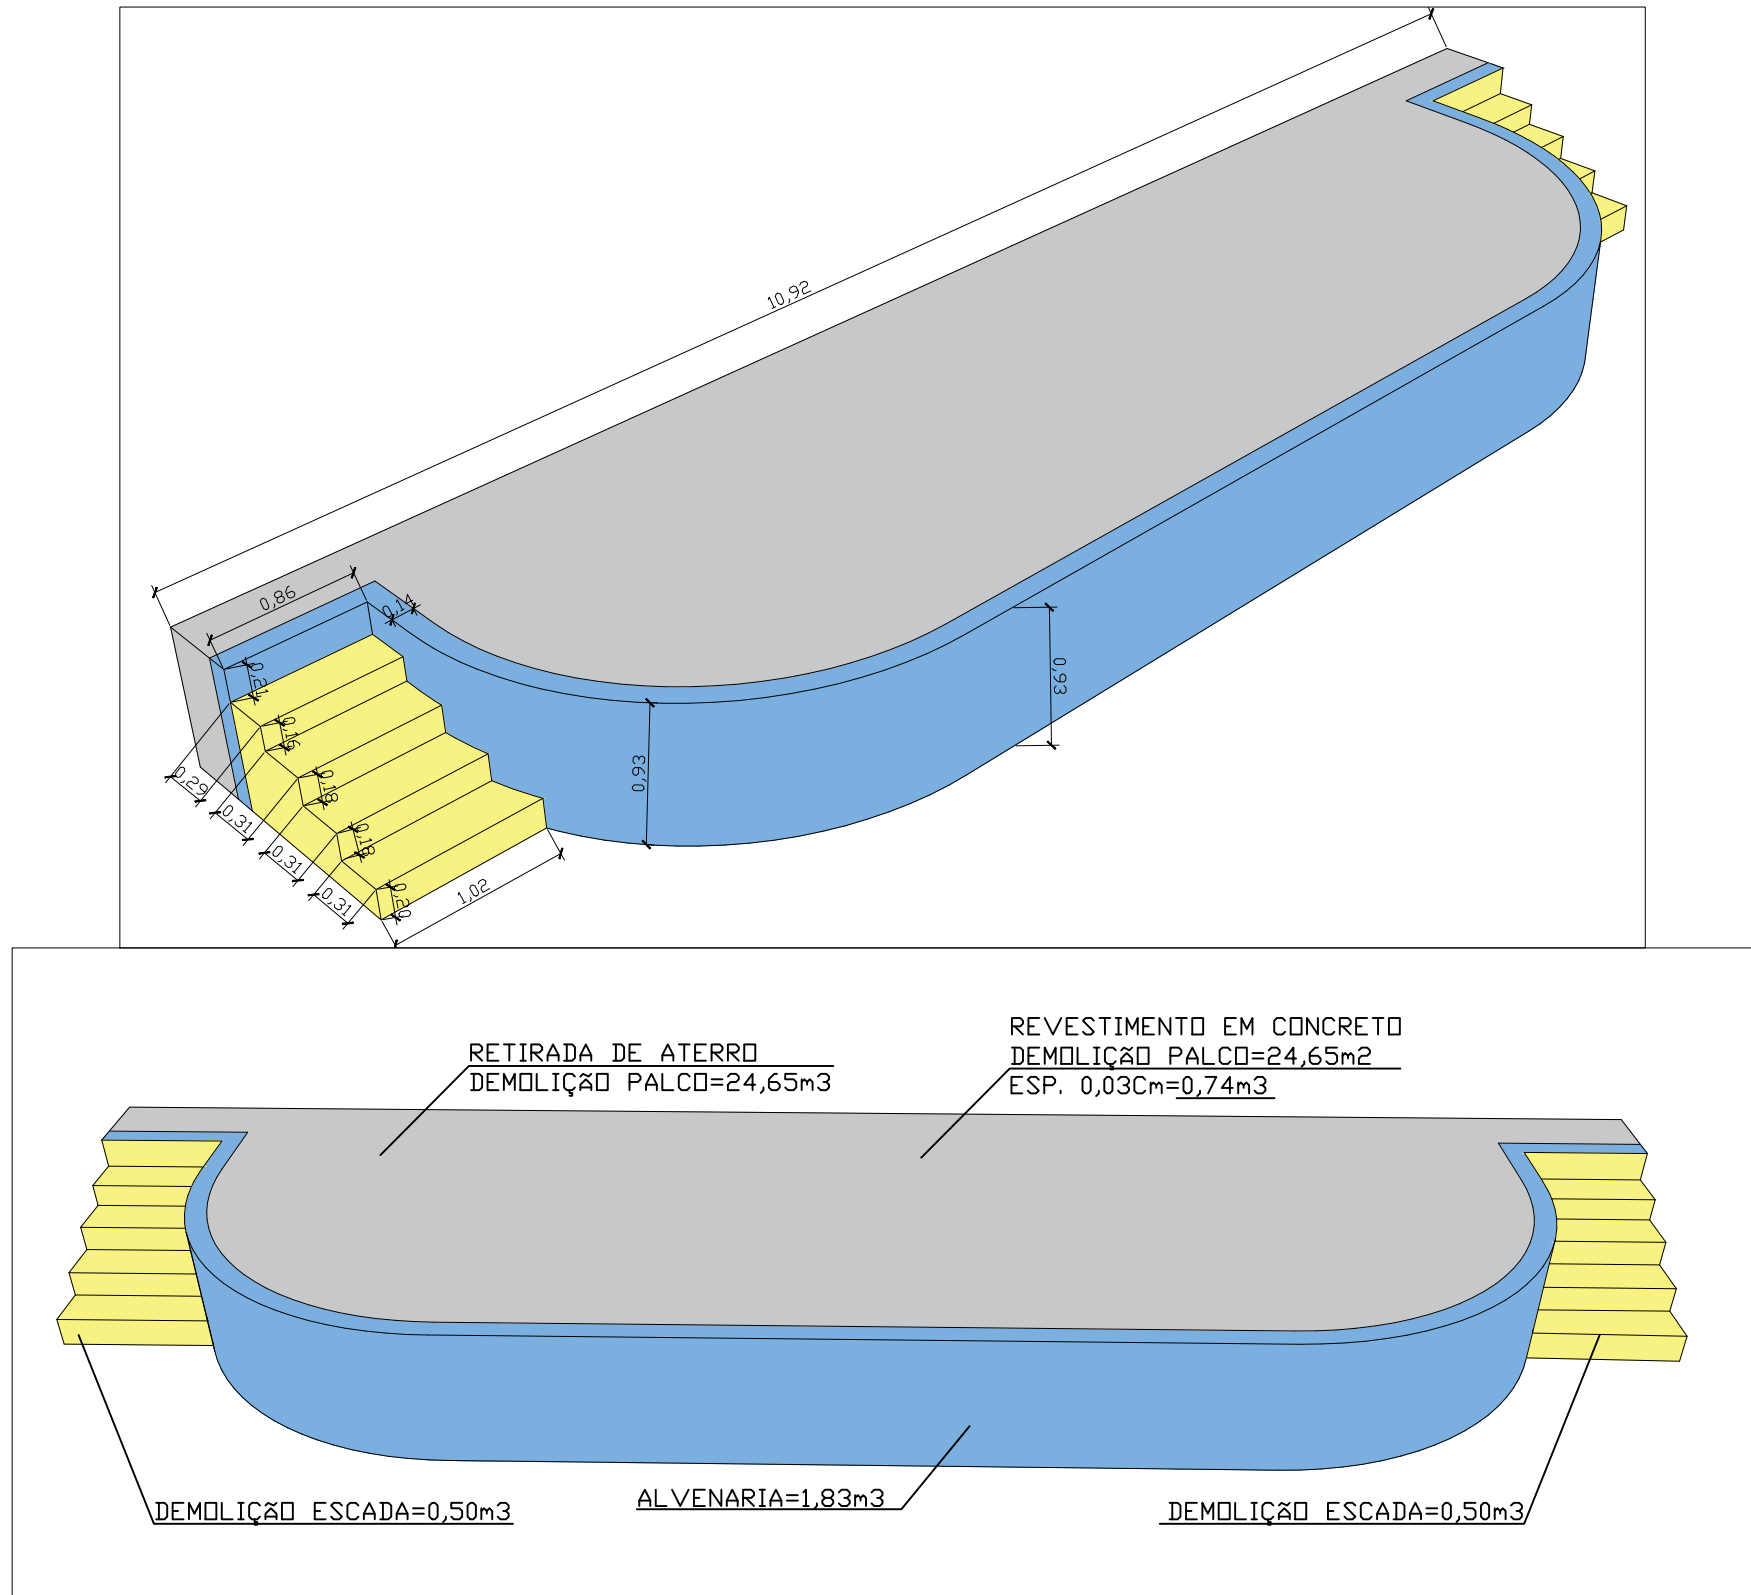

DETALHE ESQUEMÁTICO: DEMOLIÇÃO DO PALCO
SEM ESCALA

QUADRO DE ESQUADRIAS - DEMOLIR					
PORTAS					
Nº	LARG.	ALT.	MATERIAL	ABERTURA	QDE
P1D	0,80	2,10	1 FL. DE MADEIRA	ABRIR	02
P2D	0,70	2,10	1 FL. DE MADEIRA	ABRIR	03
P3D	1,00	2,10	1 FL. DE MADEIRA	ABRIR	03
P4D	1,00	1,50	1 FL. DE MADEIRA	ABRIR	01
P5D	3,00	2,30	2 FLS. EM AÇO	ABRIR	02
P6D	3,00	2,00	1 FL. TELA TIPO ALAMBRADO	ABRIR	01
P7D	0,95	2,00	2 FLS. TELA TIPO ALAMBRADO	ABRIR	01

JANELAS						
Nº	LARG.	ALT.	PEIT.	MATERIAL	ABERTURA	QDE
J1D	0,80	0,60	2,35	FERRO E VIDRO	BASCULAS	02
J2D	1,50	1,00	2,00	FERRO E VIDRO	BASCULAS	02

QUADRO DE ÁREAS	
ÁREA TOTAL DO TERRENO	7.650,00m²
ÁREA DO GINÁSIO	950,38m²
ÁREA LIVRE	6.699,62m²

SECRETARIA DE PLANEJAMENTO

REFORMA - GINÁSIO DE ESPORTES

CLAUDEMIR FERREIRA

OBJETO:

CONTRATAÇÃO DE EMPRESA ESPECIALIZADA EM ENGENHARIA PARA REFORMA E ADEQUAÇÃO DO GINÁSIO DE UNIVERSO

LOCAL:

RUA DINAMARCA, Nº101, LOTE 02, QUADRA 69

UNIVERSO - TUPÃ S/P

CEP: 17623-040

MATRÍCULA:

CADASTRO IMOBILIÁRIO: 01940800

INTERESSADO:

PREFEITURA DA ESTÂNCIA TURÍSTICA DE TUPÃ/SP

CNPJ 44.573.087/0001-61

CONTEÚDO E PRANCHA:

PLANTA DE DEMOLIÇÃO,

PLANTA DE LOCALIZAÇÃO - DETALHES DE DEMOLIÇÃO

COORDENADAS: -21.905204, -50.597216

ESTÂNCIA TURÍSTICA DE TUPÃ - SP

07 DE JUNHO DE 2024

CAIO KANJI PARDO AQUI

PREFEITO MUNICIPAL

VALENTIM CESAR BIGESCHI

SECRETÁRIO DE PLANEJAMENTO E INFRAESTRUTURA

EQUIPE TÉCNICA | PROJETO BÁSICO

AMANDA ALVES DO PRADO TULIM

ARQUITETA E URBANISTA - CAU: A58637-4

RESPONSÁVEL TÉCNICO | PROJETO EXECUTIVO

ARQ. ARILTON TEIXEIRA DE SOUSA | CAU A138925-4

ESCALA


INDICAÇÕES

ARQUIVO

ARQ_GINÁSIO DE UNIVERSO.dwg

FOLHA

01 / 05

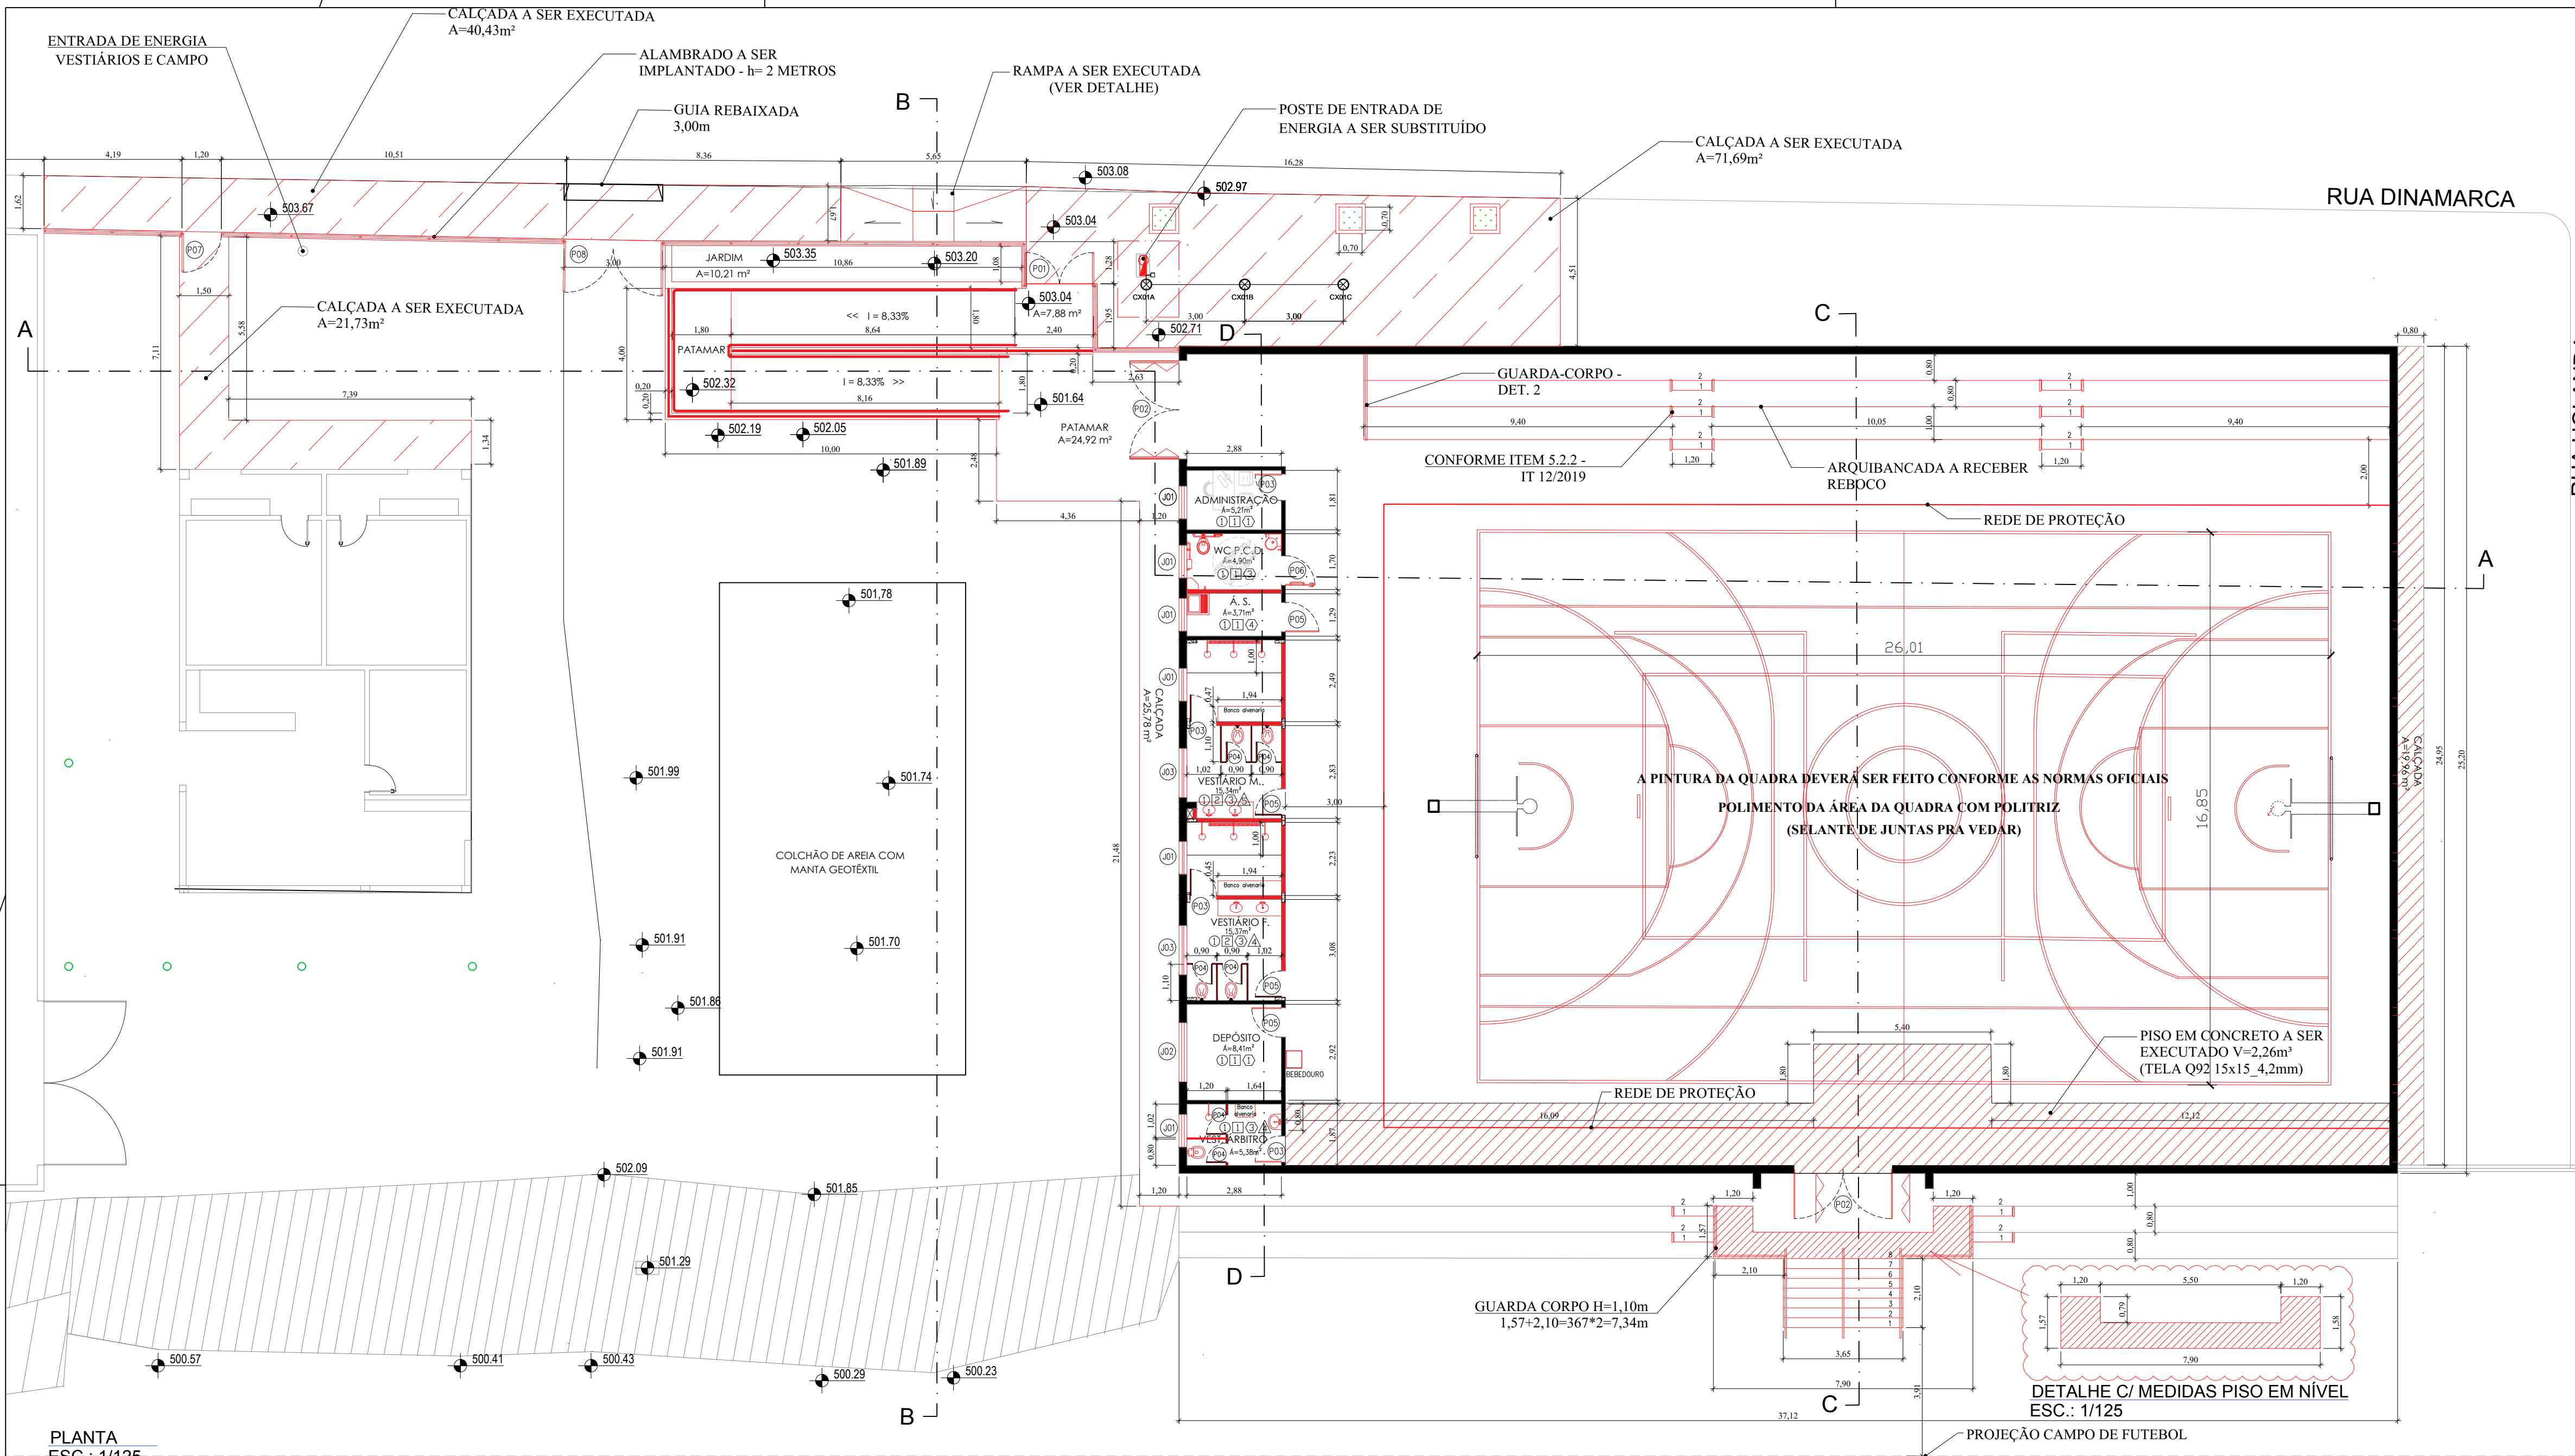

PLANTA
ESC.: 1/125

QUADRO DE ESQUADRIAS - CONSTRUIR PORTAS

N°	LARG.	ALT.	MATERIAL	ABERTURA	QDE
P01	2,00	2,00	2 FLS. TELA TIPO ALAMBRADO	ABRIR	01
P02	3,00	2,10	2 FLS. EM AÇO C/BARRA ANTIPÂNICO GIRO ABERTURA PARA FORA	ABRIR	02
P03	0,80	2,10	1 FL. EM AÇO	ABRIR	04
P04	0,60	1,80	1 FL. EM AÇO	ABRIR	06
P05	0,90	2,10	1 FL. EM AÇO	ABRIR	04
P06	0,90	2,10	ALUMÍNIO VENEZIANA GIRO ABERTURA PARA FORA	ABRIR	01
P07	1,20	2,00	1 FL. TELA TIPO ALAMBRADO	ABRIR	01
P08	3,00	2,00	2 FL. TELA TIPO ALAMBRADO	ABRIR	01

JANELAS

N°	LARG.	ALT.	PEIT.	MATERIAL	ABERTURA	QDE
J01	1,00	0,60	2,30	ALUMÍNIO E VIDRO	MAXIM-AR	06
J02	1,80	1,00	1,90	ALUMÍNIO E VIDRO	MAXIM-AR	01
J03	1,50	1,00	1,90	ALUMÍNIO E VIDRO	MAXIM-AR	02


REVESTIMENTOS

TETO
1.Laje (existente)
2.Laje (construir)

PISO
1.Granilite com resina de proteção.

PAREDE
1.Pintura em látex PVA.
2.Pintura em tinta acrílica.
3.Azulejo branco liso e borda com pastilha altura total 2,10m e pintura acrílica até o teto.


4.Divisória em Granilite h=1,80m

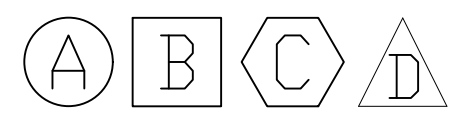


A-TETO/B-PISO/C-PAREDE/D-DIVISÓRIA

PEÇAS SANITÁRIAS - DETALHES


- BACIA SANITÁRIA COM ALTURA ESPECIAL PARA USUÁRIOS COM MOBILIDADE REDUZIDA, SEM ABERTURA FRONTAL, COM ASSENTO COMPATIVEL, COR BRANCA.
- VÁLVULA DE DESCARGA ELETRÔNICA OU EM ALAVANCA.
- DUCHA HIGIÊNICA CROMADA.
- BARRA DE APOIO RETA 800 mm, Ø30 A 40 mm, AÇO INOXIDÁVEL.
- DISPENSER PARA PAPEL HIGIÊNICO TIPO ROLÃO EM ABS.
- LAVATÓRIO SEM COLUNA, DE CANTO, COR BRANCA.
- TORNEIRA COM AÇIONAMENTO HIDROMECÂNICO EM ALAVANCA OU AÇIONAMENTO POR SENSOR DE PRESENÇA.
- BARRA DE APOIO RETA 400 mm, Ø30 A 40 mm, AÇO INOXIDÁVEL.
- DISPENSER EM ABS PARA SABONETE LÍQUIDO.
- DISPENSER EM ABS PARA TOALHA DE PAPEL.
- ESPELHO 35x60 cm.
- CABIDEIRO TIPO GANCHO CROMADO A 1,10 m DO PISO.
- REVESTIMENTO RESISTENTE A IMPACTO (PORTA)
- SIFÃO RÍGIDO (TIPO COPO) CROMADO
- PUXADOR HORIZONTAL 400mm, Ø25 A 35mm, A 90 cm DO PISO
- BARRA DE APOIO RETA 700 mm, Ø30 A 40 mm, AÇO INOXIDÁVEL.
- PORTA-OBJEITOS EM GRANITO.

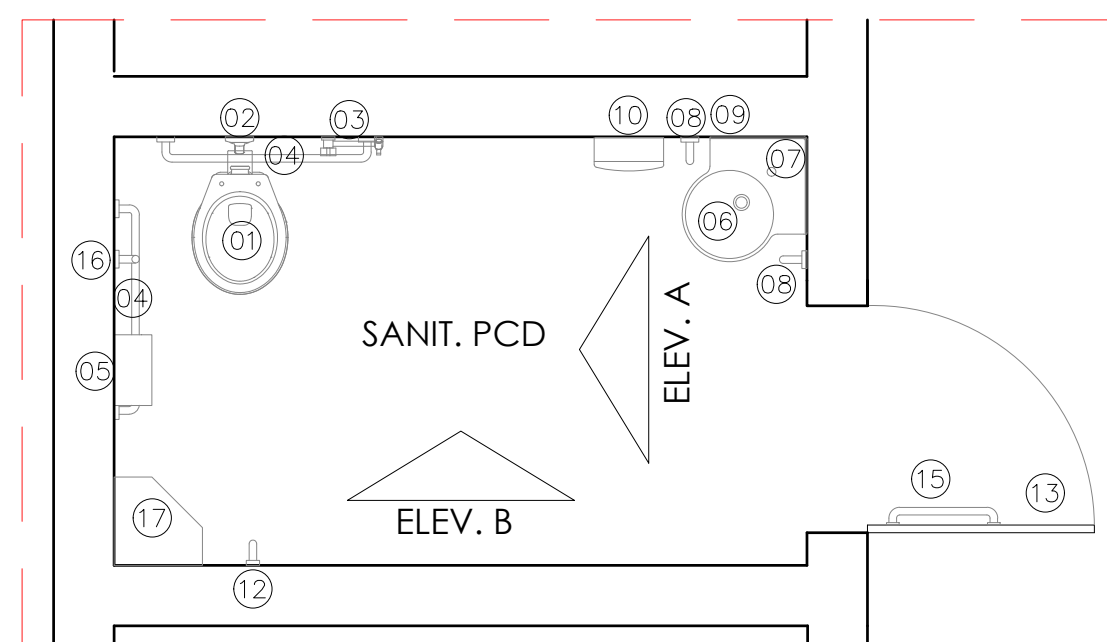


DET. BANHEIRO ACESSÍVEL
ESCALA 1/30

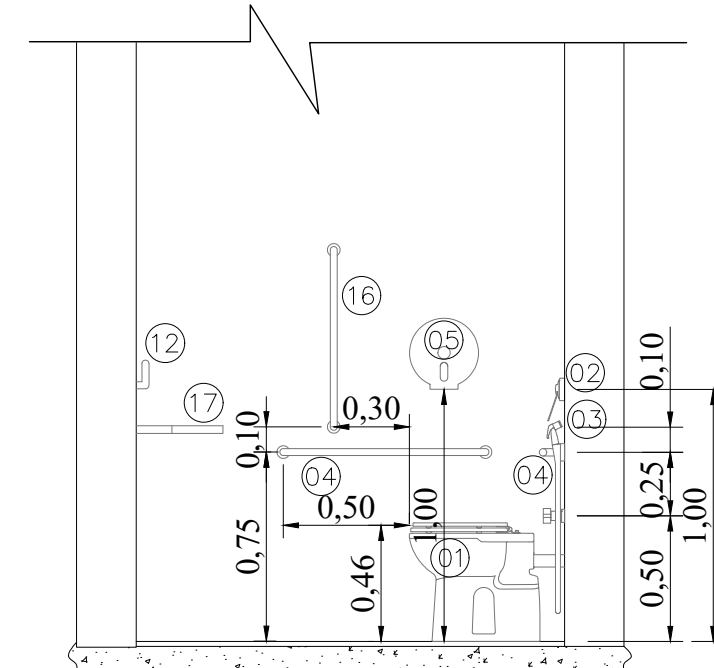

ELEV. A - BANHEIRO ACESSÍVEL
ESCALA 1/30

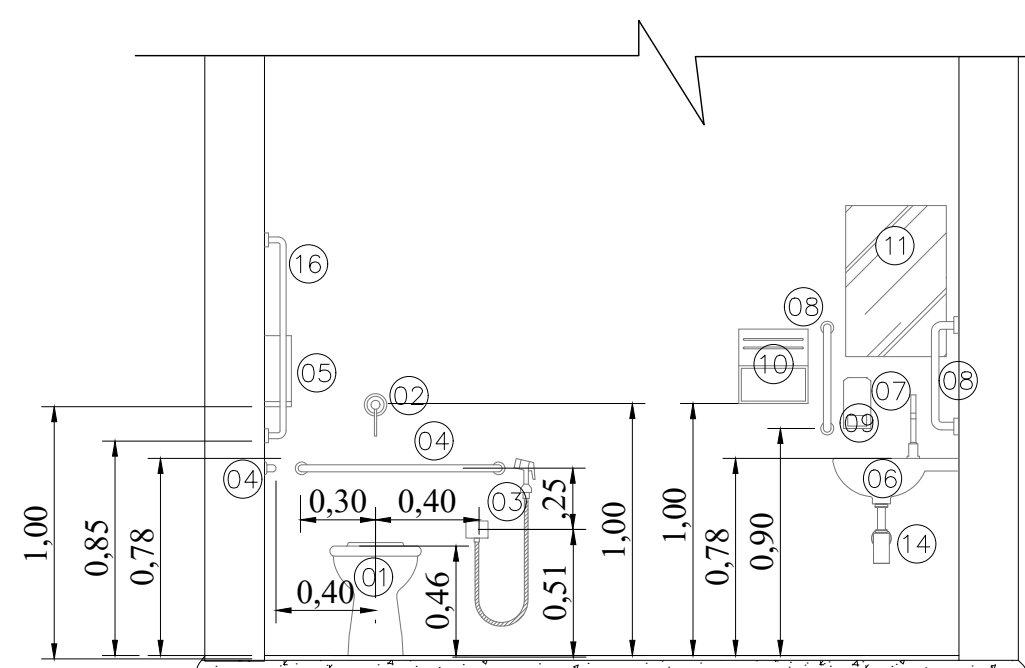

ELEV. B - BANHEIRO ACESSÍVEL
ESCALA 1/30

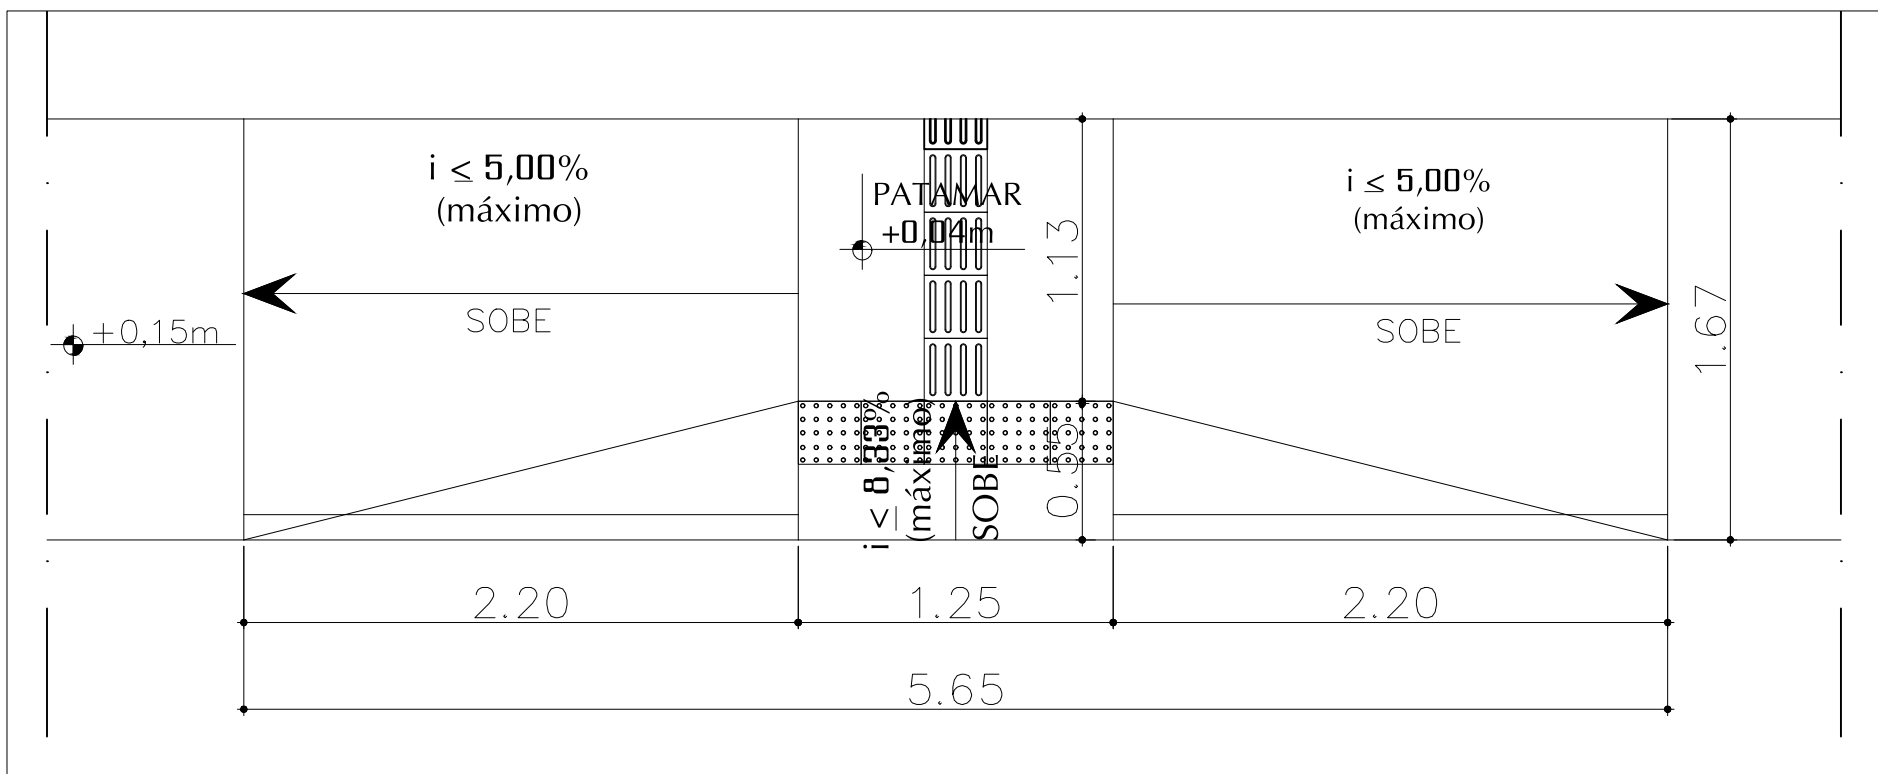


RAMPA DE ACESSIBILIDADE
ESCALA: 1/30


LEGENDA	
COR	DESCRIÇÃO
	A CONSTRUIR
	PISO EM GRANILITE A EXECUTAR A= 58,32m²
	CALÇADA A EXECUTAR - A=179,59m²
	EXISTENTE A CONSERVAR
	ÁRVORE EXISTENTE

OBSERVAÇÕES


- Cotas em metros, exceto quando indicada outra unidade.
- A iluminação da quadra deverá ser substituída por iluminação em led.

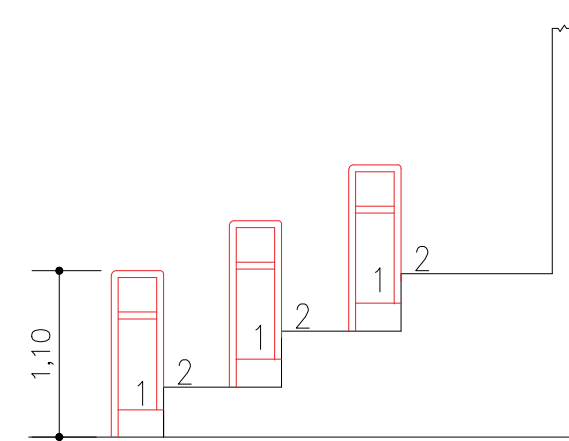

DETALHE 1 - GUARDA CORPO (DEGRAUS)
ESCALA 1/50

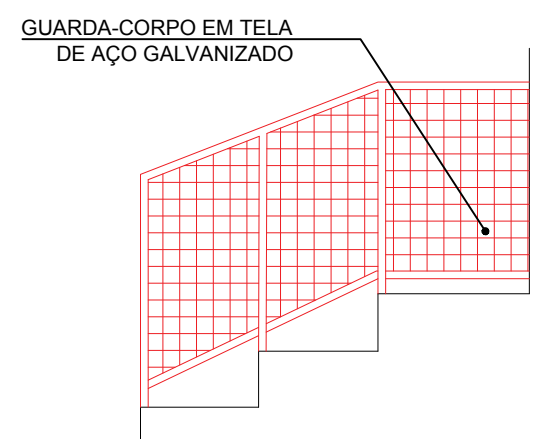

DETALHE 2 - GUARDA CORPO LATERAL (ARQUIBANCADA)
ESCALA 1/50

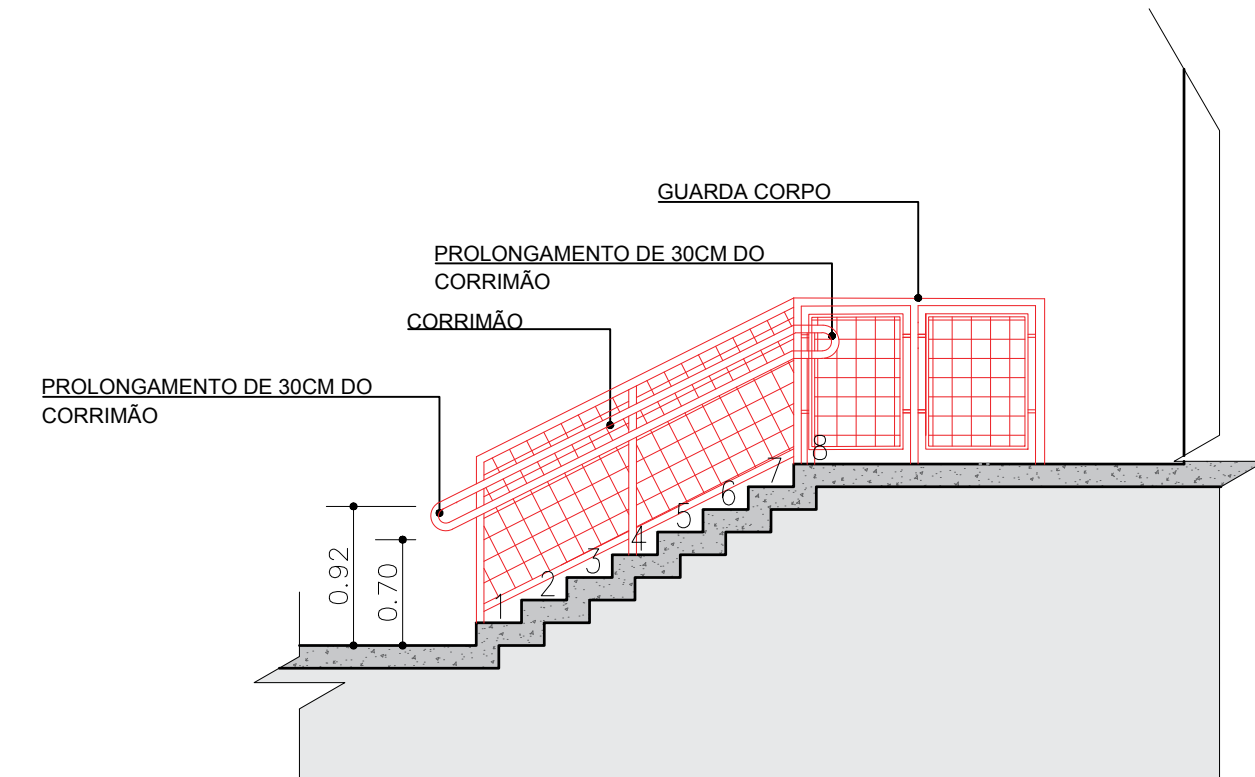

DET. 3 EM CORTE - ESCADA LATERAL (EXTERNA) ACESSO AO CAMPO FUTEBOL
ESCALA 1/100

QUADRO DE ÁREAS

ÁREA TOTAL DO TERRENO7.650,00m²
ÁREA DO GINÁSIO 950,38m²
ÁREA LIVRE 6.699,62m²



SECRETARIA DE PLANEJAMENTO
REFORMA - GINÁSIO DE ESPORTES
CLAUDEMIRO FERREIRA

OBJETO:
CONTRATAÇÃO DE EMPRESA ESPECIALIZADA EM ENGENHARIA PARA REFORMA E ADEQUAÇÃO DO GINÁSIO DE UNIVERSO LOCAL:
RUA DINAMARCA, Nº101, LOTE 02, QUADRA 69
UNIVERSO - TUPÃ S/P
CEP: 17623-040
MATRÍCULA:
CADASTRO IMOBILIÁRIO: 01940800
INTERESSADO:
PREFEITURA DA ESTÂNCIA TURÍSTICA DE TUPÃ/SP
CNPJ 44.573.087/0001-61

CONTEÚDO | PRANCHA:
PLANTA, QUADRO DE ESQUADRIAS - CONSTRUÇÃO, LEGENDA, OBSERVAÇÕES E DETALHES

COORDENADAS: -21,905204, -50,597216

ESTÂNCIA TURÍSTICA DE TUPÃ - SP
07 DE JUNHO DE 2024

CAIO KANJI PARDO AQUI
PREFEITO MUNICIPAL

VALENTIM CESAR BIGESCHI
SECRETÁRIO DE PLANEJAMENTO E INFRAESTRUTURA

EQUIPE TÉCNICA | PROJETO BÁSICO

AMANDA ALVES DO PRADO TULIM
ARQUITETA E URBANISTA - CAU: A58637-4
RESPONSÁVEL TÉCNICO | PROJETO EXECUTIVO

ARQ. ARILTON TEIXEIRA DE SOUSA | CAU A138925-4


ESCALA

INDICAÇÕES


ARQUIVO

ARQ_GINÁSIO DE UNIVERSO.dwg


02 / 05

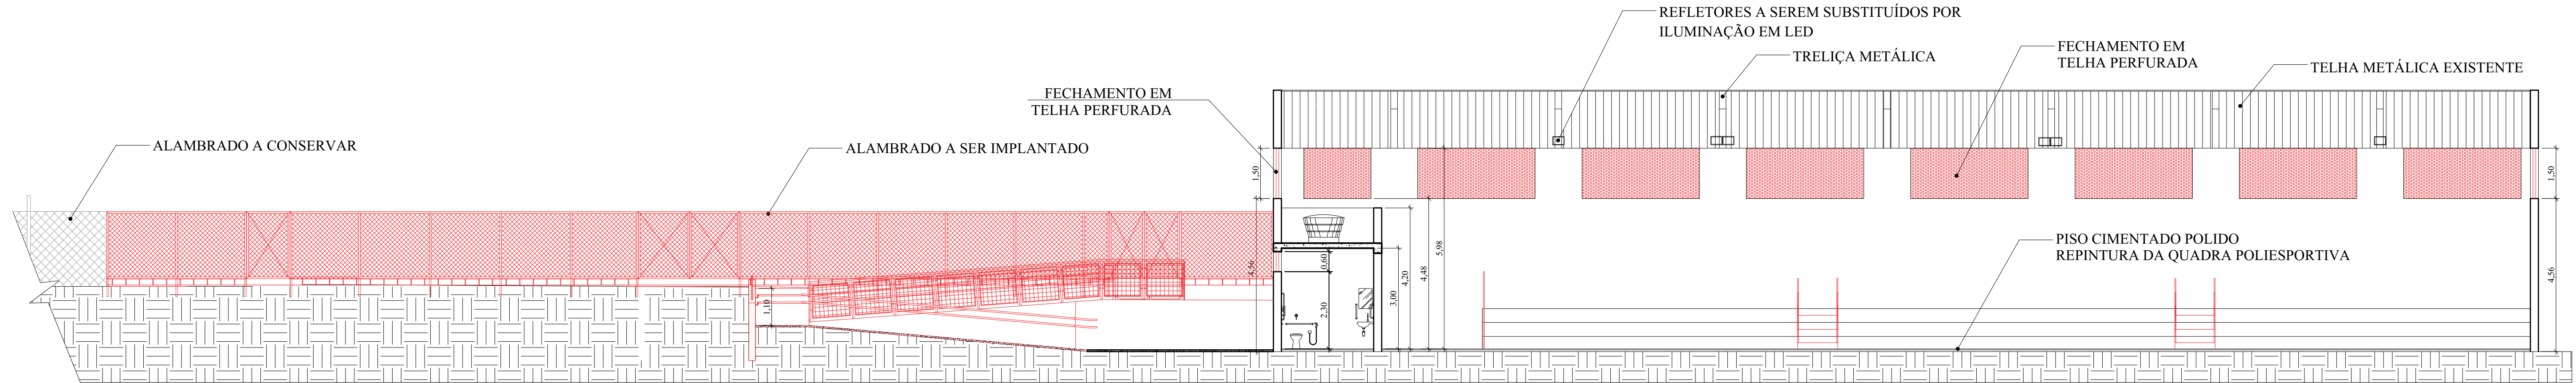


CORTE A
ESCALA 1/100

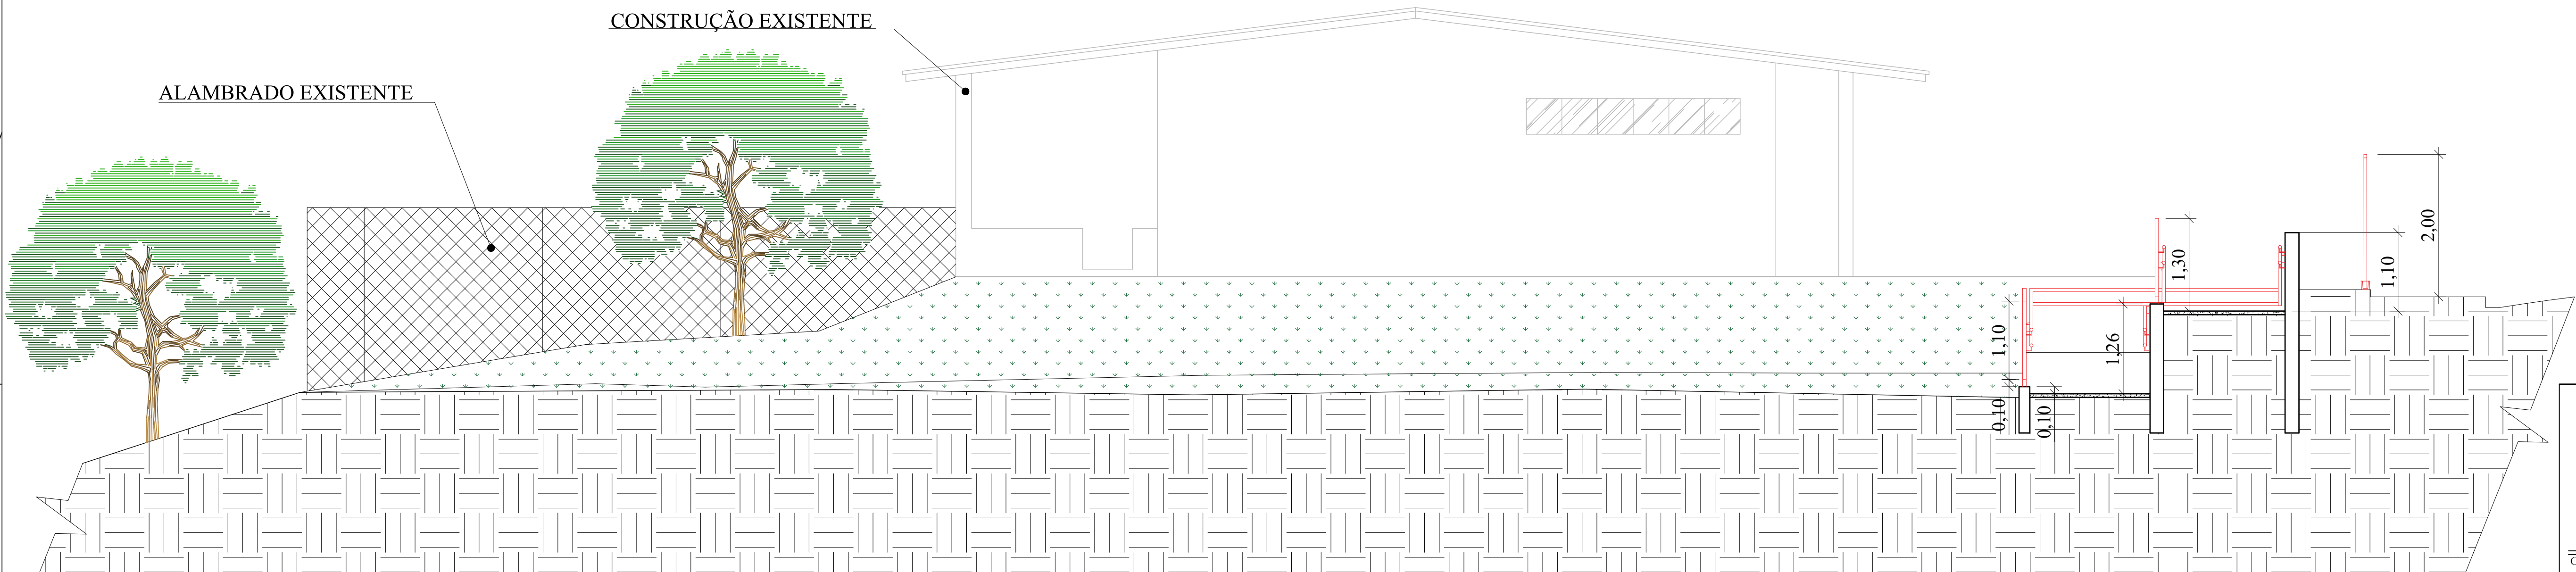

CORTE B
ESCALA 1/50

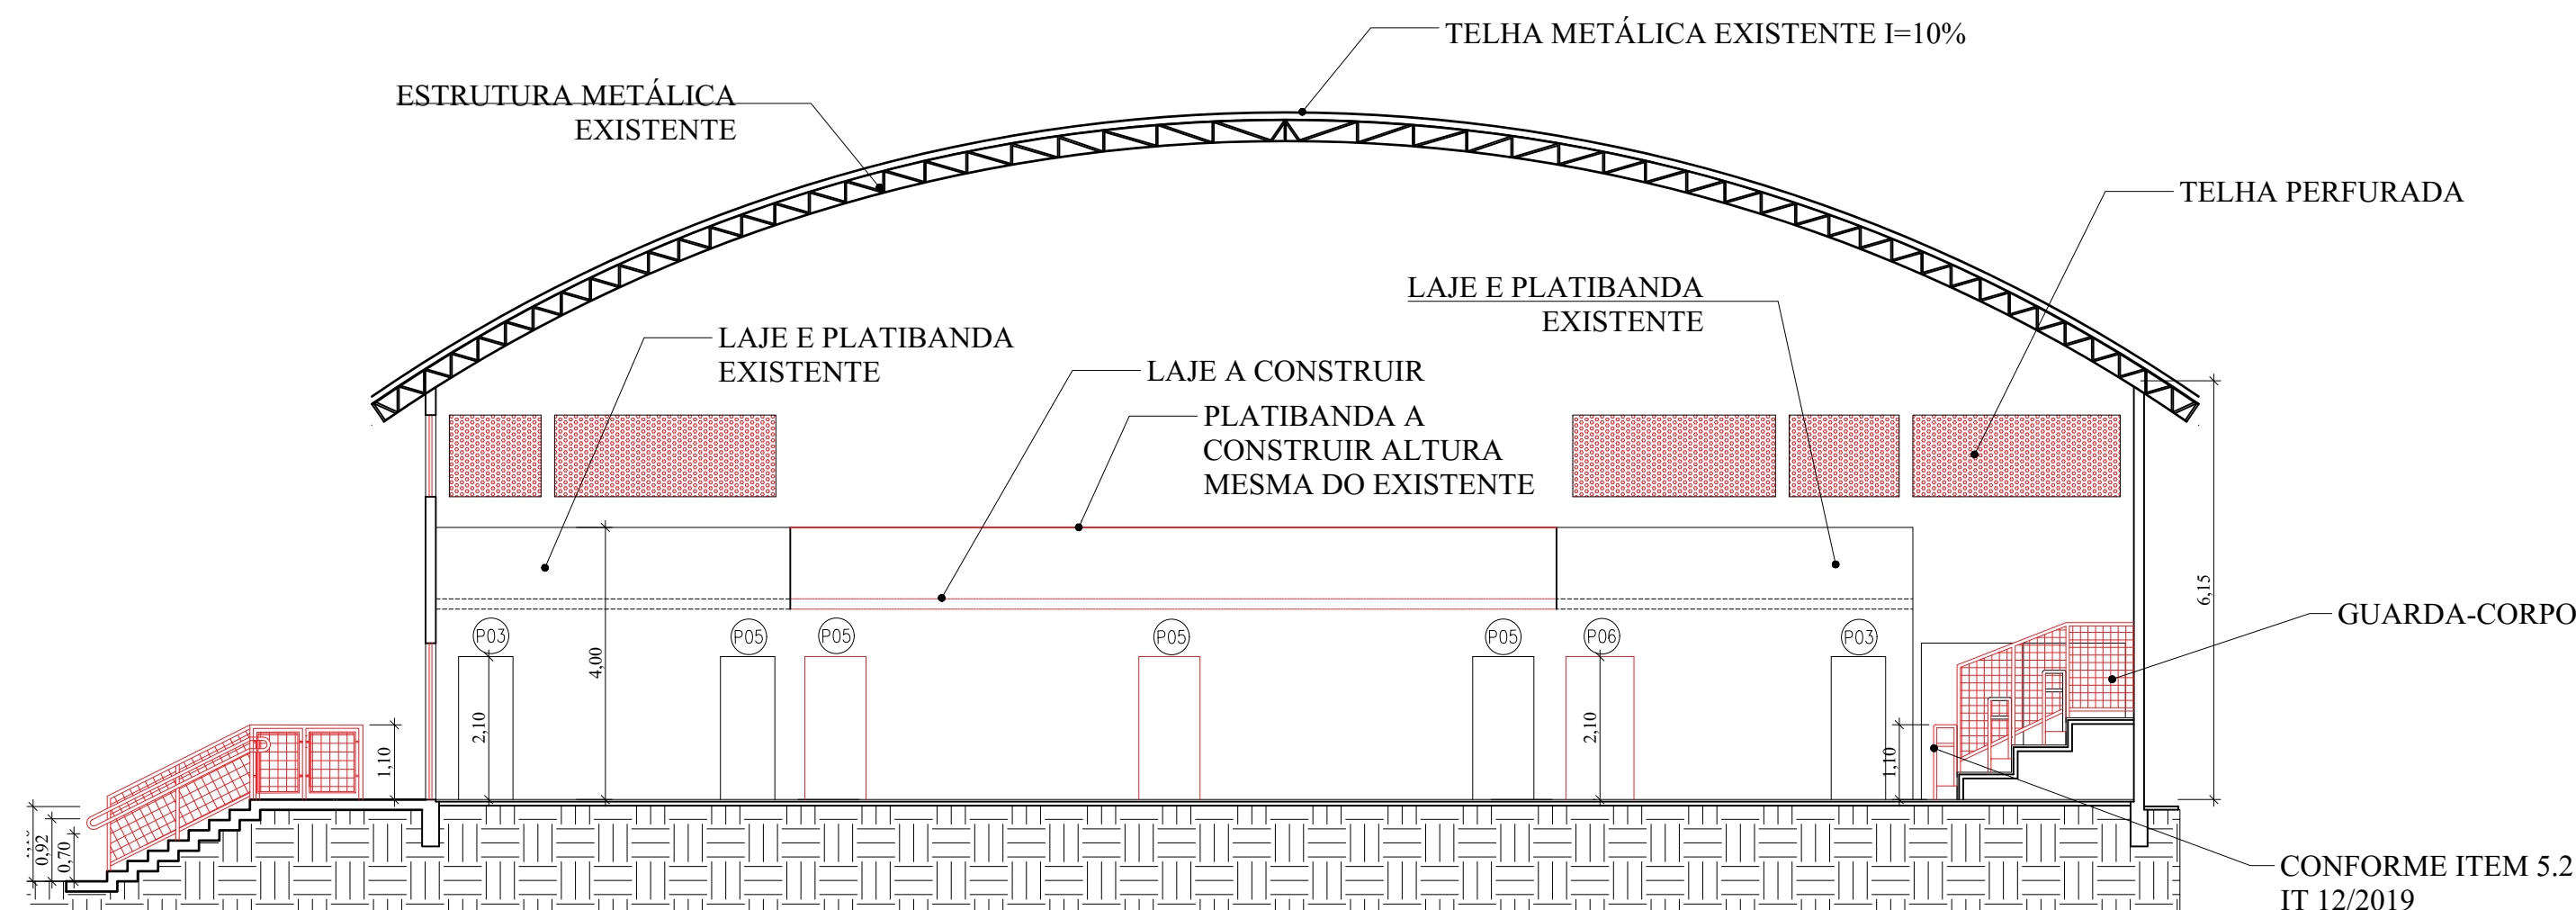

CORTE C
ESCALA 1/100

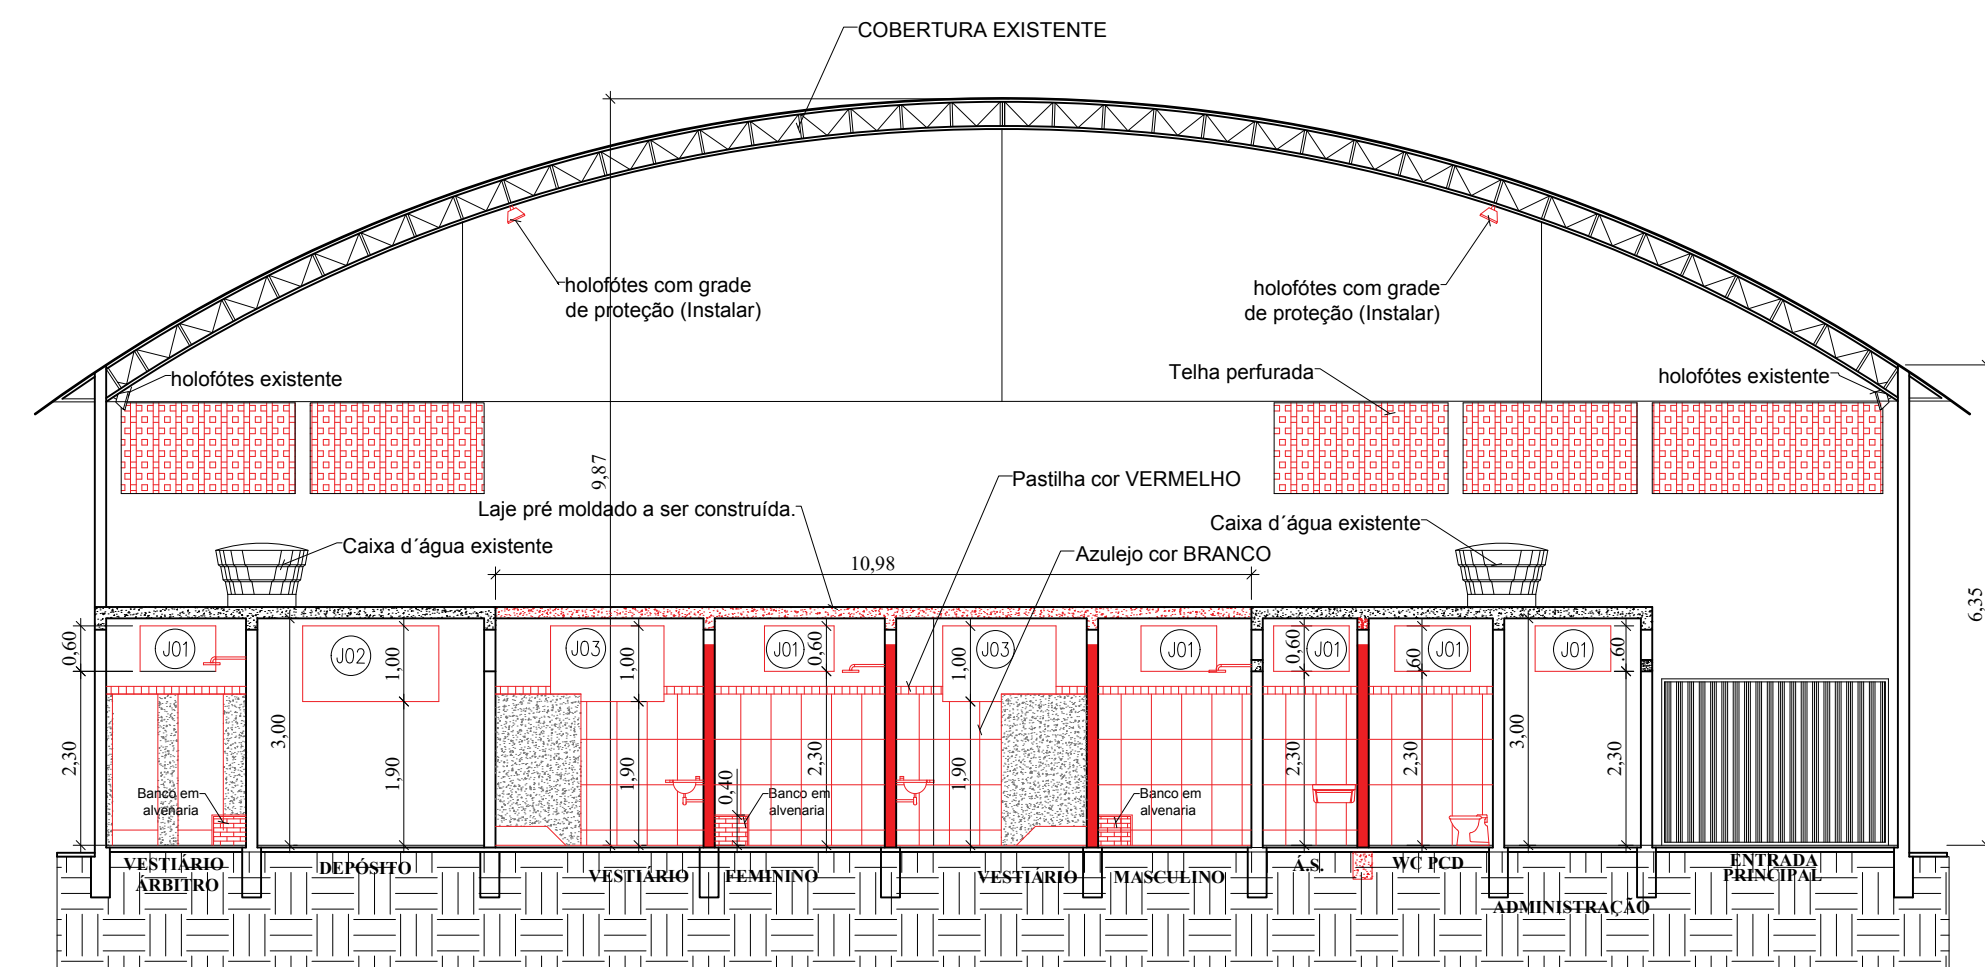

CORTE D
ESCALA 1/100


SECRETARIA DE PLANEJAMENTO
**REFORMA - GINÁSIO DE ESPORTES
CLAUDEMIR FERREIRA**

OBJETO:
CONTRATAÇÃO DE EMPRESA ESPECIALIZADA EM ENGENHARIA PARA REFORMA E ADEQUAÇÃO DO GINÁSIO DE UNIVERSO

LOCAL:
RUA DINAMARCA, Nº101, LOTE 02, QUADRA 69
UNIVERSO - TUPÃ S/P

CEP: 17623-040

MATRÍCULA:
CADASTRO IMOBILIÁRIO: 01940800

INTERESSADO:
PREFEITURA DA ESTÂNCIA TURÍSTICA DE TUPÃ/SP
CNPJ 44.573.087/0001-61

CONTEÚDO E PRANCHA:
CORTE "A", CORTE "B", CORTE "C", CORTE "D".

COORDENADAS: -21.905204, -50.597216

ESTÂNCIA TURÍSTICA DE TUPÃ - SP
07 DE JUNHO DE 2024

CAIO KANJI PARDO AQUI
PREFEITO MUNICIPAL


VALENTIM CESAR BIGESCHI
SECRETÁRIO DE PLANEJAMENTO E INFRAESTRUTURA

EQUIPE TÉCNICA E PROJETO BÁSICO


AMANDA ALVES DO PRADO TULIM
ARQUITETA E URBANISTA - CAU: A58637-4
RESPONSÁVEL TÉCNICO | PROJETO EXECUTIVO

ARQ. ARILTON TEIXEIRA DE SOUSA | CAU A138925-4


ESCALA FOLHA
INDICADAS 03 / 05
ARQUIVO ARQ_GINÁSIO DE UNIVERSO.dwg

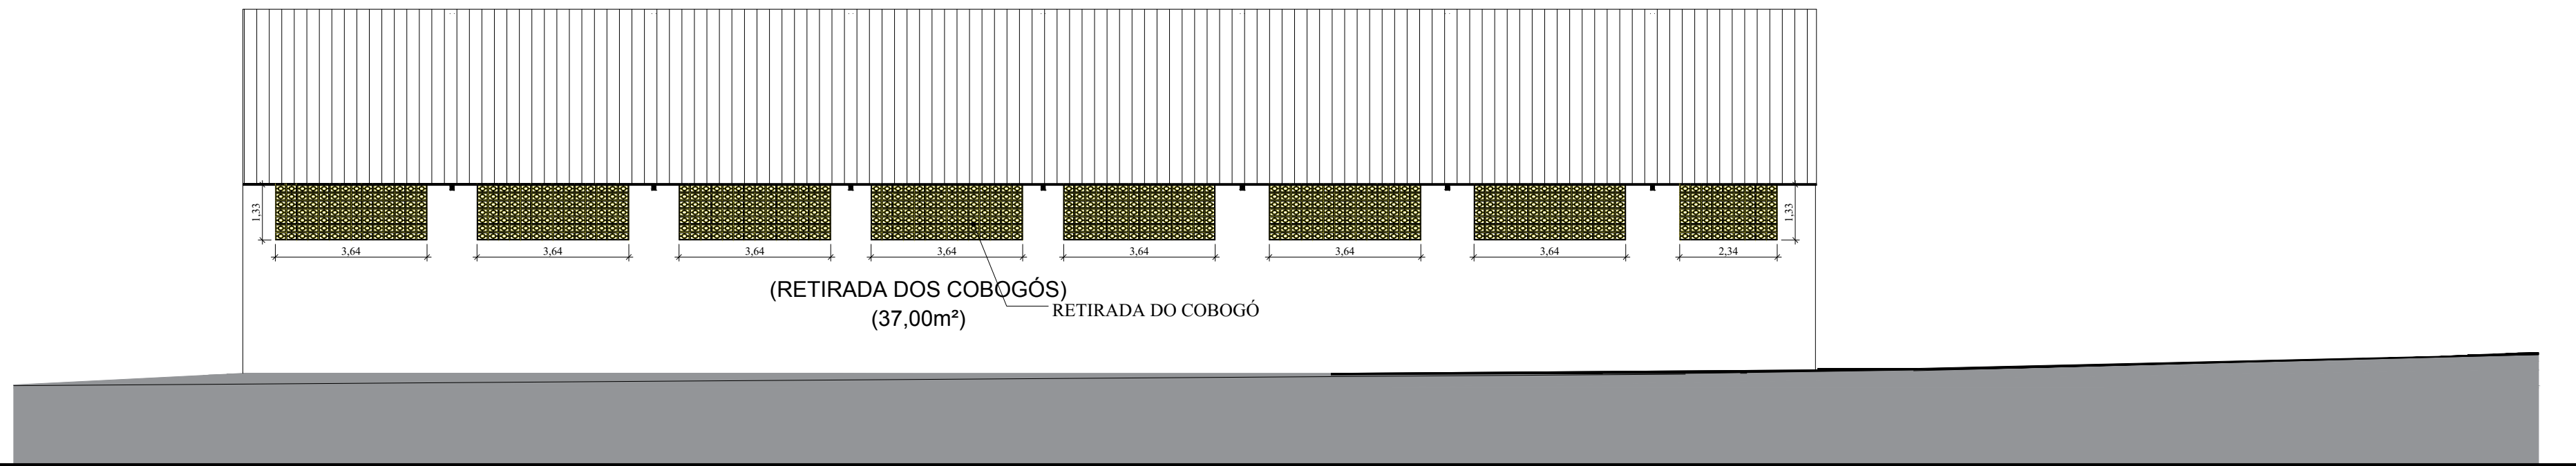


VISTA FRONTAL (RUA DINAMARCA)
ESCALA 1/125

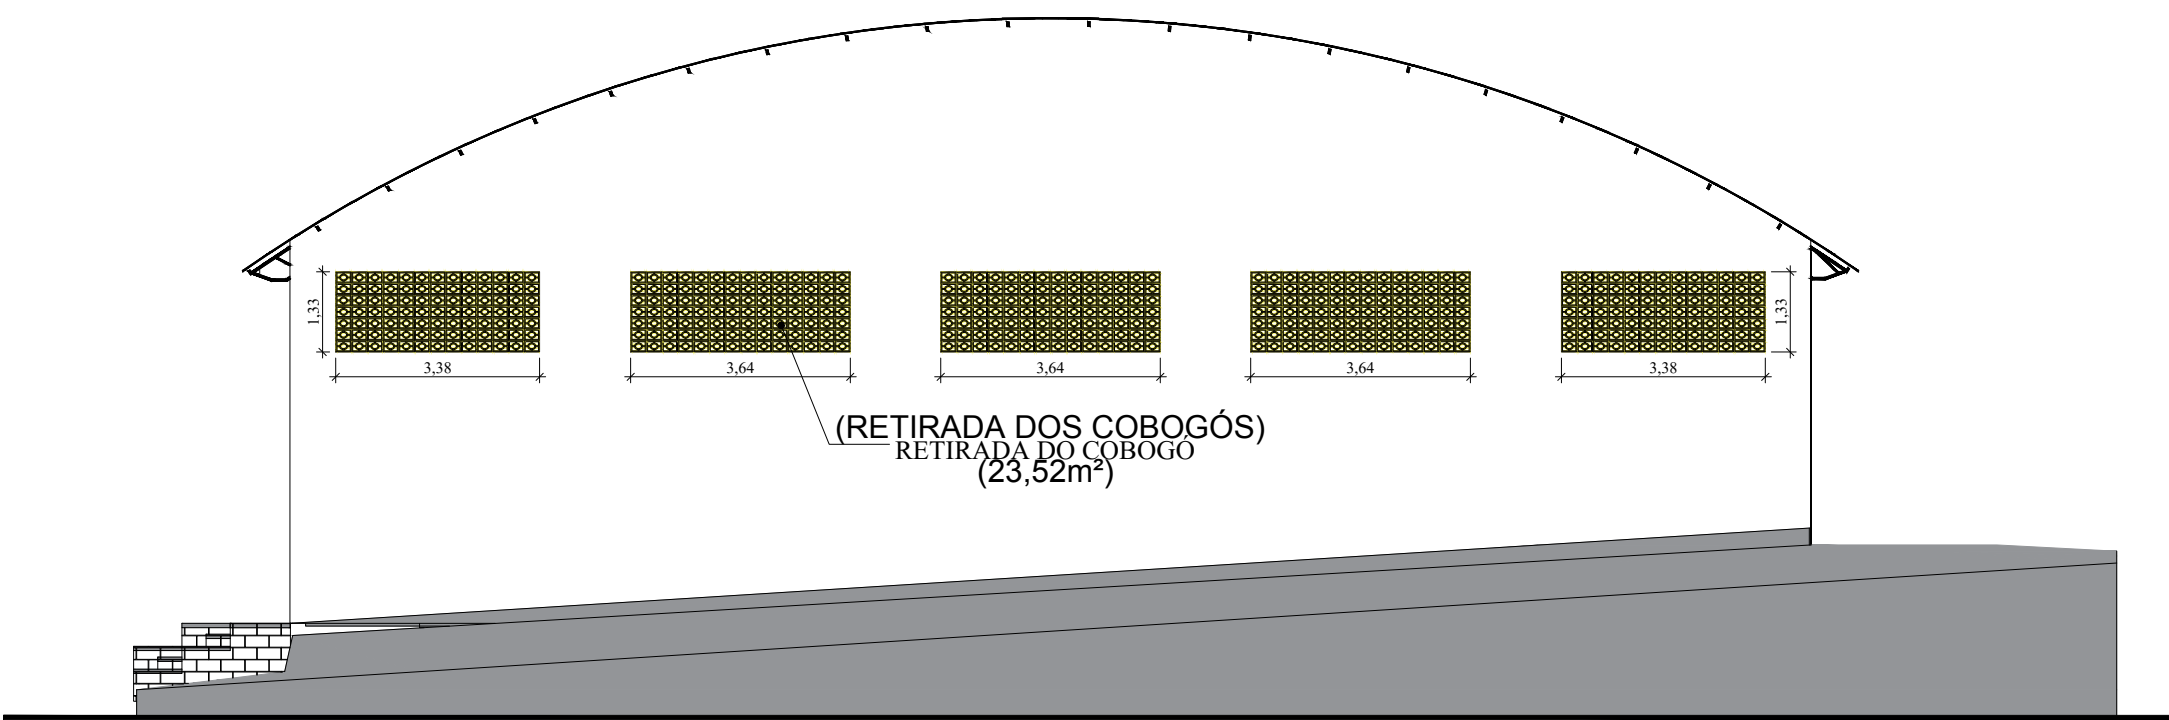

VISTA LATERAL ESQUERDA
ESCALA 1/125

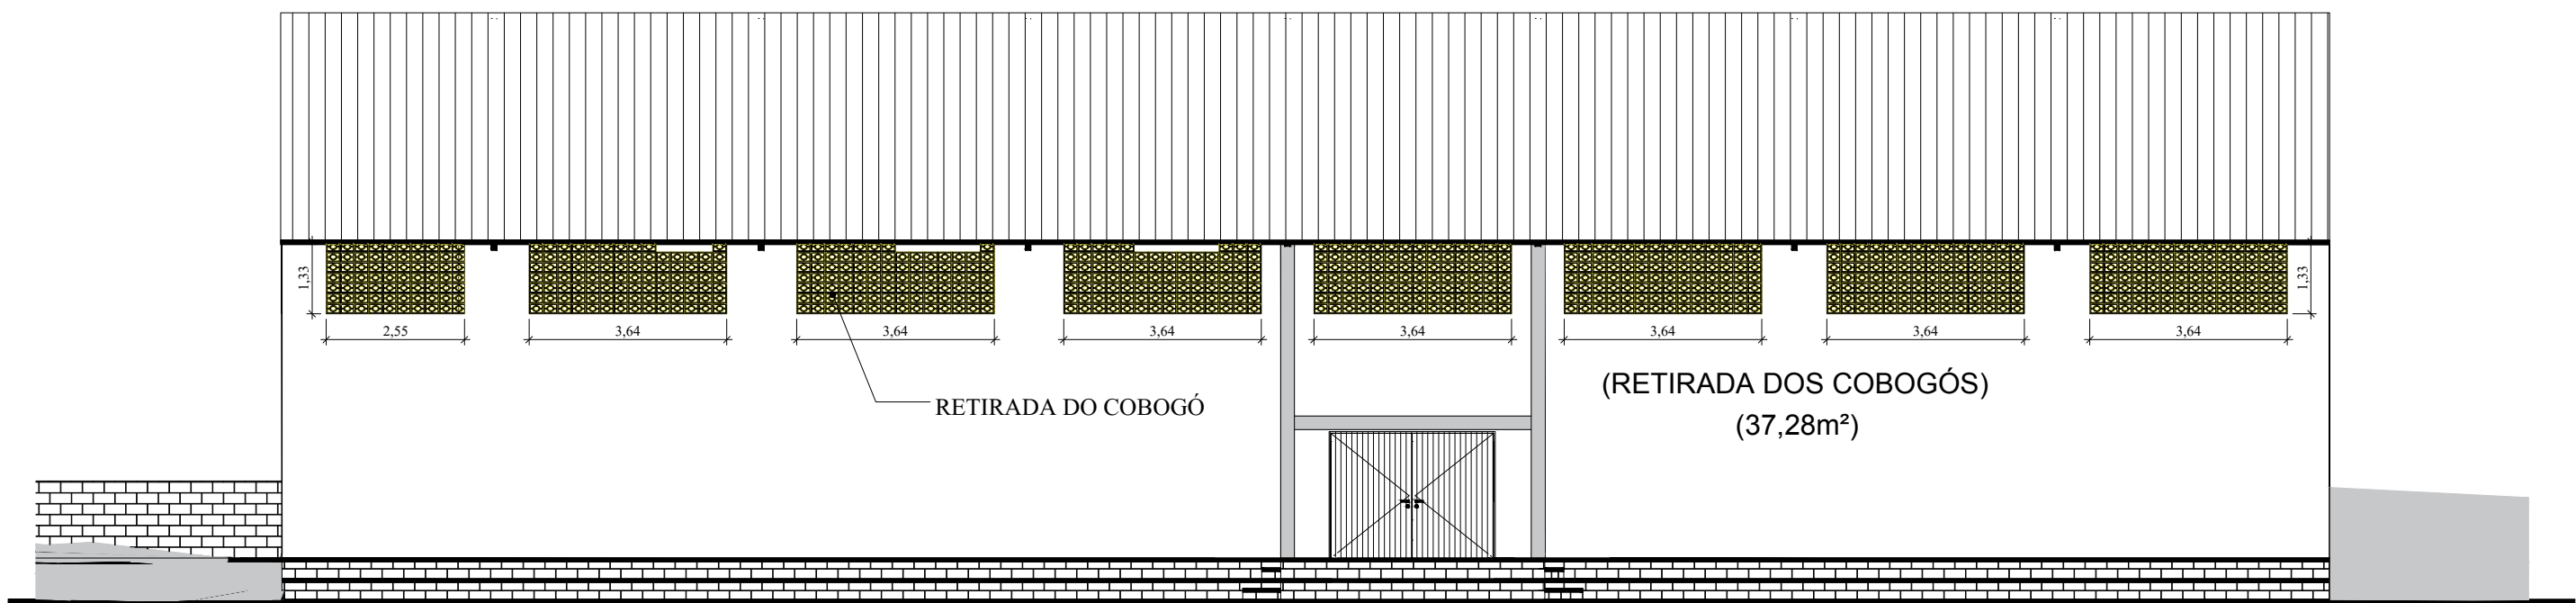


VISTA FUNDO
ESCALA 1/125

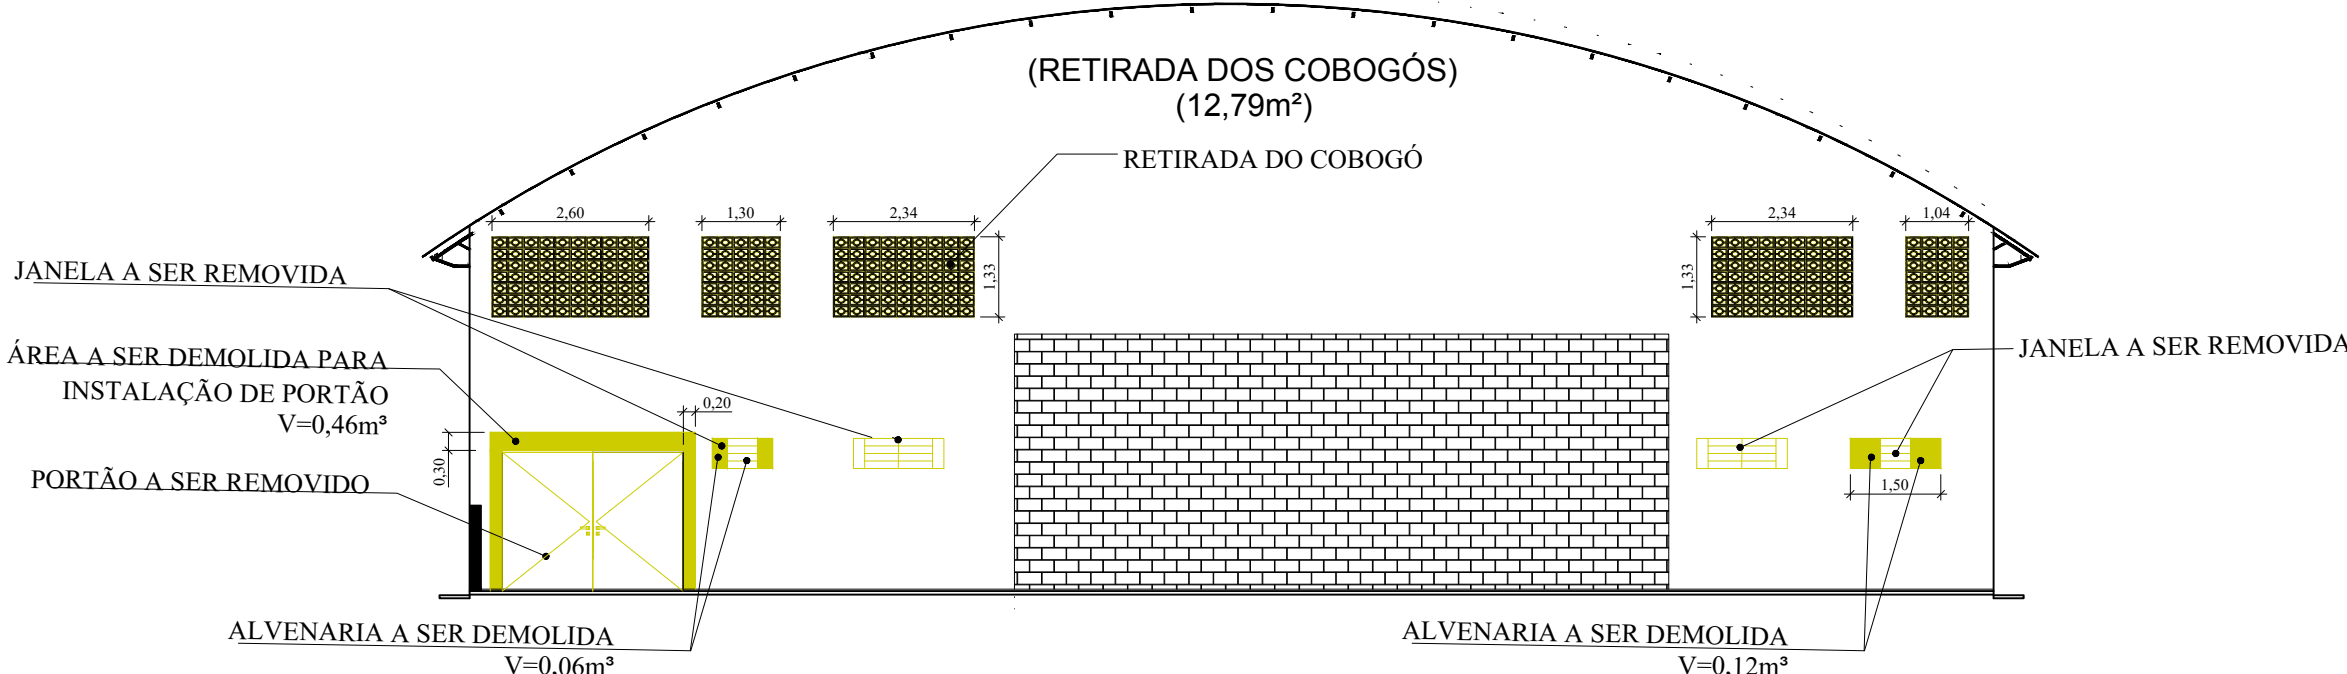


VISTA LATERAL DIREITA
ESCALA 1/125


RETIRADA DOS COBOGÓS ÁREA= 110,59m²
INSTALAÇÃO TELHAS PERFORADA
ÁREA=110,59m²

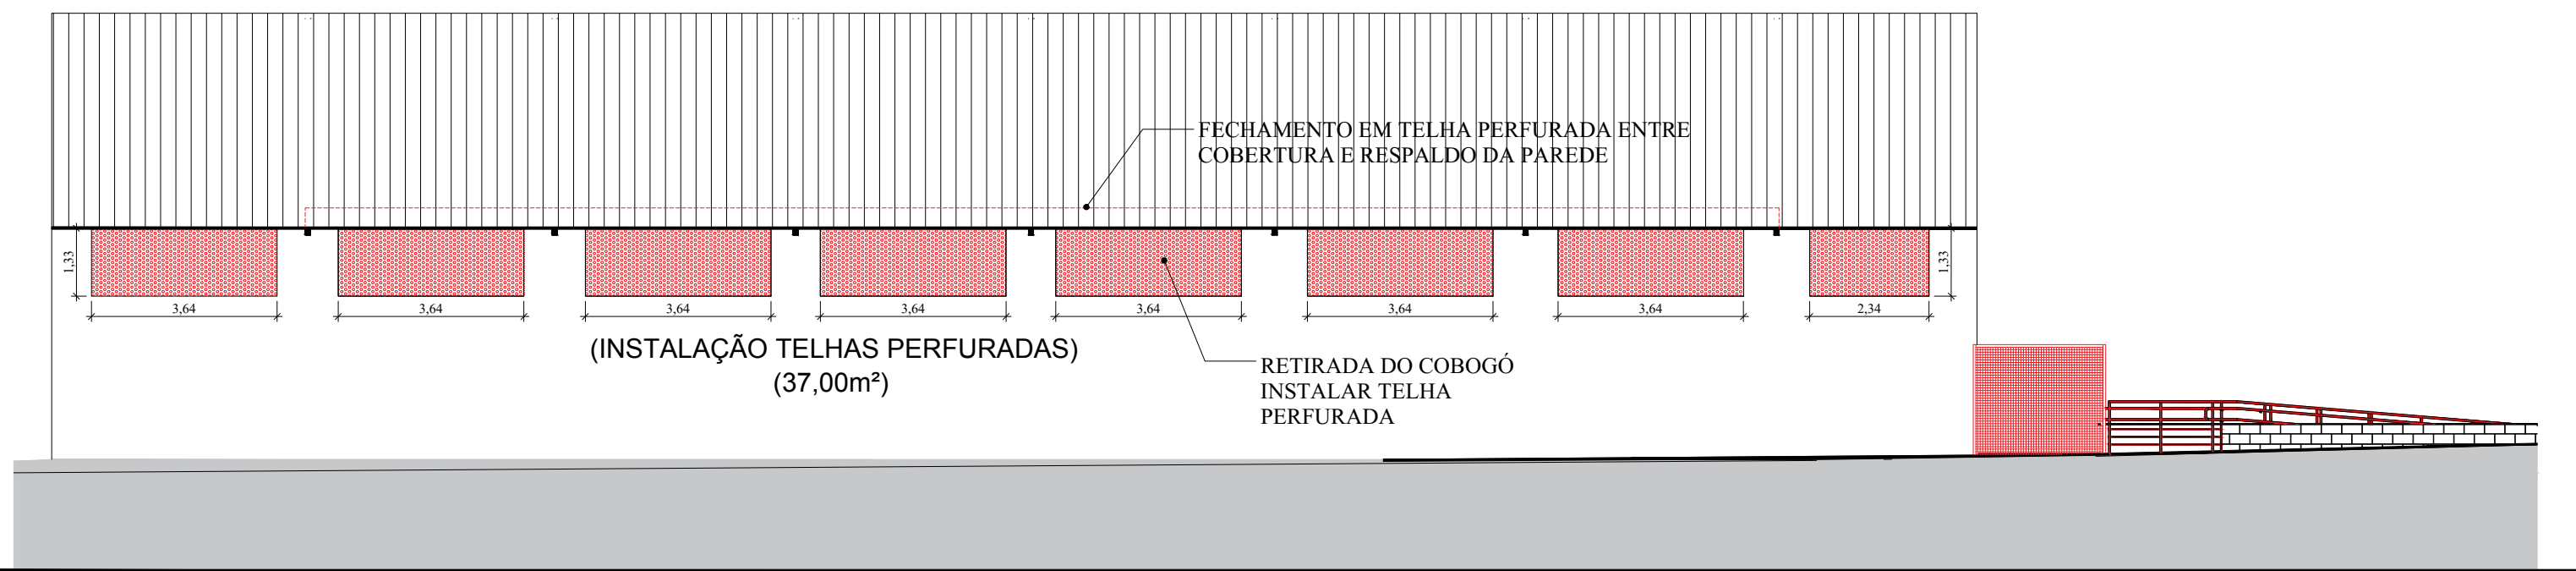


VISTA FRONTAL (RUA DINAMARCA)
ESCALA 1/125

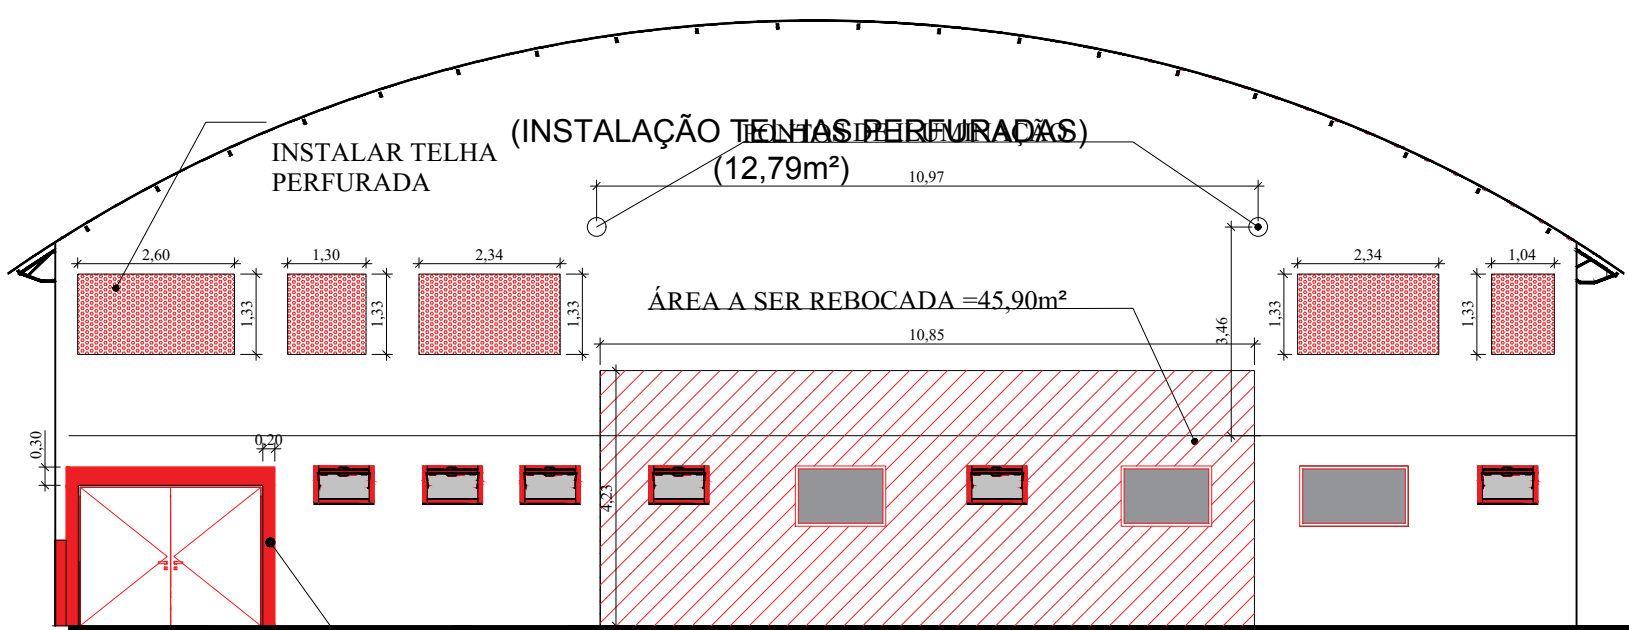

VISTA LATERAL DIREITA
ESCALA 1/125

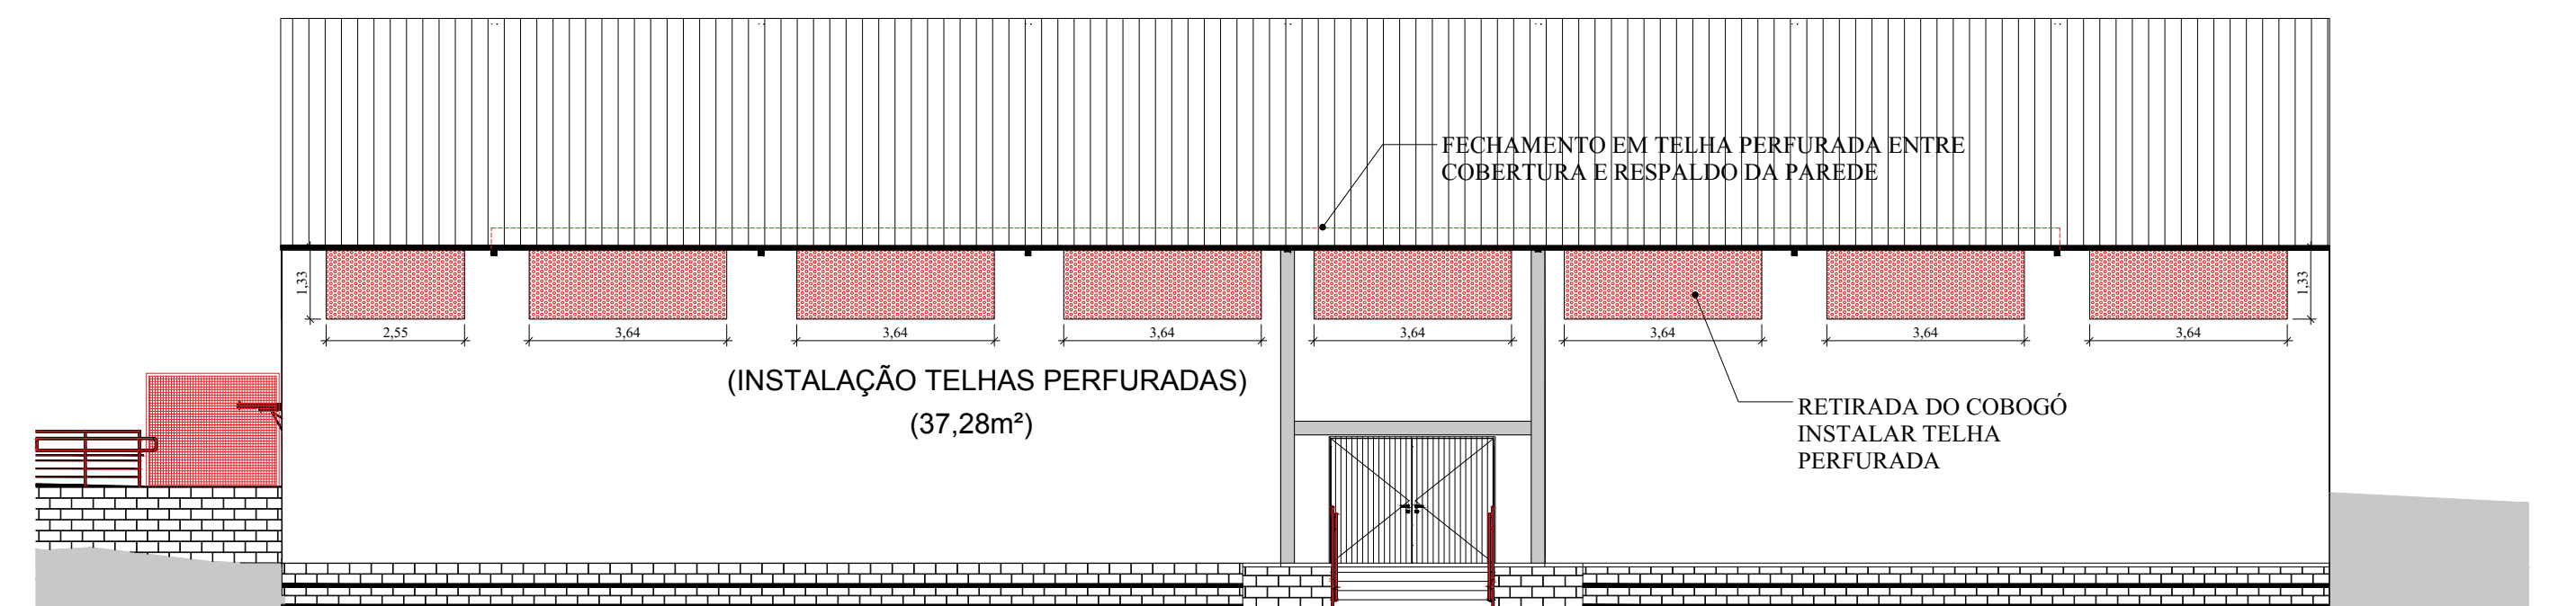

VISTA FUNDO
ESCALA 1/125

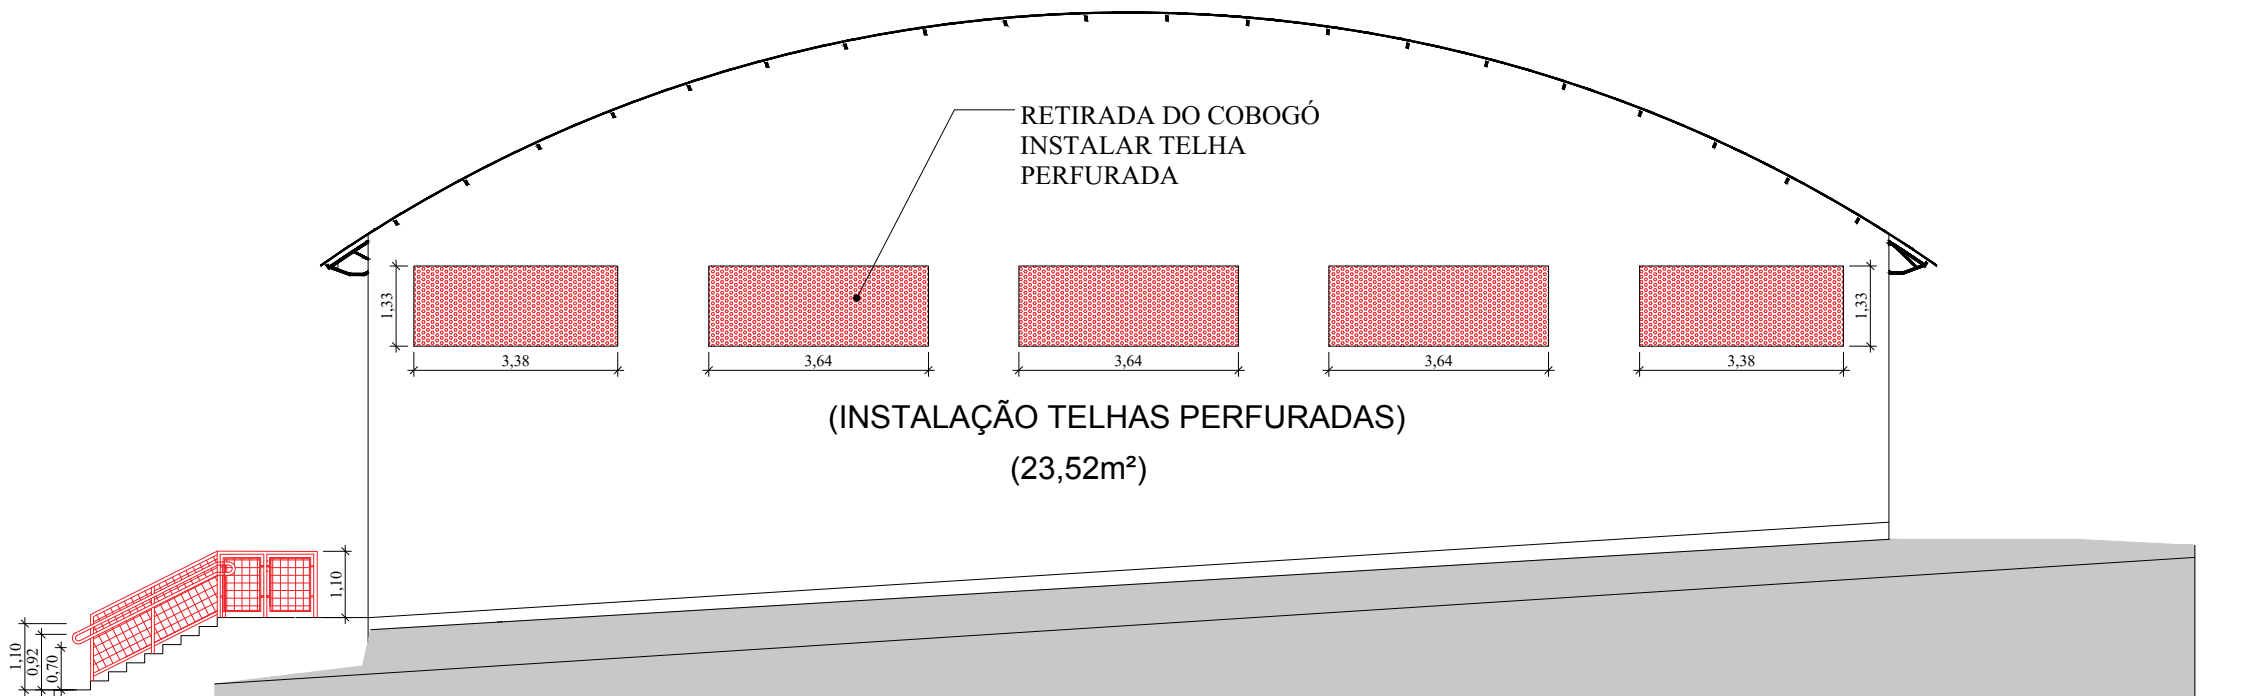

VISTA LATERAL ESQUERDA
ESCALA 1/125



SECRETARIA DE PLANEJAMENTO
REFORMA - GINÁSIO DE ESPORTES
CLAUDEMIR FERREIRA

OBJETO:
CONTRATAÇÃO DE EMPRESA ESPECIALIZADA EM EGENHARIA PARA
REFORMA E ADEQUAÇÃO DO GINÁSIO DE UNIVERSO
LOCAL:
RUA DINAMARCA, Nº101, LOTE 02, QUADRA 69
UNIVERSO - TUPÁ S/P
CEP: 17623-040
MATRÍCULA:
CADASTRO IMOBILIÁRIO: 01940800
INTERESSADO:
PREFEITURA DA ESTÂNCIA TURÍSTICA DE TUPÁ/SP
CNPJ 44.573.087/0001-61
CONTEÚDO E PRANCHA:
CORTES E VISTAS

COORDENADAS:-21.905204, -50.597216
ESTÂNCIA TURÍSTICA DE TUPÁ - SP
07 DE JUNHO DE 2024

CAIO KANJI PARDO AQUI
PREFEITO MUNICIPAL

VALENTIM CESAR BIGESCHI
SECRETÁRIO DE PLANEJAMENTO E INFRAESTRUTURA

EQUIPE TÉCNICA E PROJETO BÁSICO

AMANDA ALVES DO PRADO TULIM
ARQUITETA E URBANISTA - CAU: A58637-4
RESPONSÁVEL TÉCNICO E PROJETO EXECUTIVO


ARQ. ARILTON TEIXEIRA DE SOUSA | CAU A138925-4
ESCALA FOLHA
INDICADAS 04 / 05
ARQUIVO
ARQ_GINÁSIO DE UNIVERSO.dwg

SINALIZAÇÃO GERAL DE EQUIPAMENTOS			
01			Extintor de Incêndio
02			Saída de Emergência
03			Saída de Emergência

IDENTIFICAÇÃO DAS SINALIZAÇÕES (Dimensões em milímetros)



SEM ESC.

CÓDIGO RETANGULAR ORIENTAÇÃO

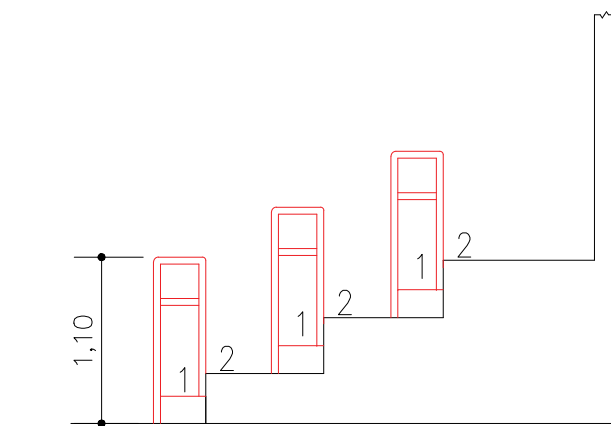

DETALHE 1 - GUARDA CORPO (DEGRAUS)

ESCALA 1/50

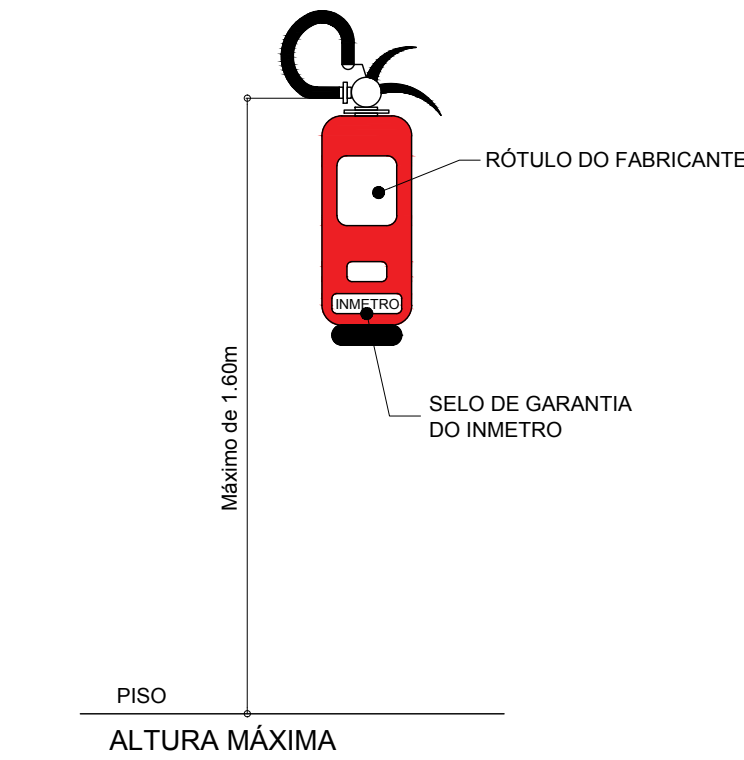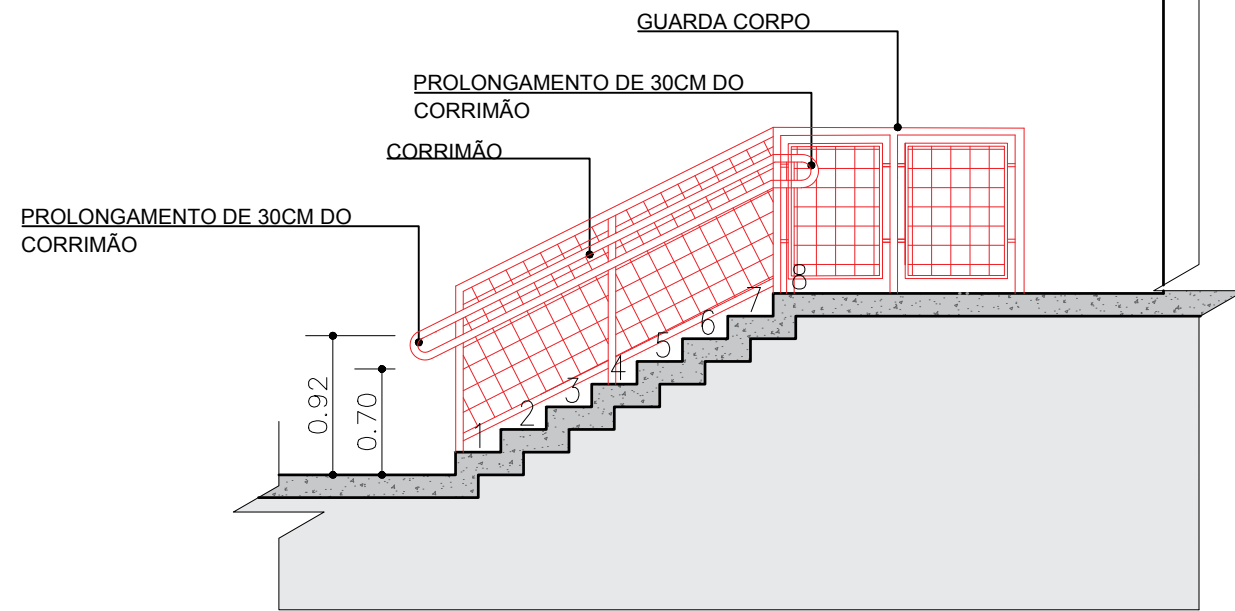

INSTALAÇÃO DOS EXTINTORES DE INCÊNDIO

SEM / ESCALA

CARGA DE INCÊNDIO IT 14/19			
OCUPAÇÃO / USO	DESCRIÇÃO	DIVISÃO	CARGA DE INCÊNDIO EM MJ/M2
F	CENTRO ESPORTIVO	F-3	150 MJ/M2


CLASSIFICAÇÃO DAS EDIFICAÇÕES E ÁREAS DE RISCO QUANTO À CARGA DE INCÊNDIO	
RISCO	CARGA DE INCÊNDIO POR MJ/M2
BAIXO	150 MJ/M2

CONTROLE MATERIAIS DE ACABAMENTO E REVESTIMENTO (IT10/19)		
PISO	ACABAMENTO REVESTIMENTO	TODAS AS DEPENDÊNCIAS CLASSE I-A
PAREDES DIVISÓRIAS	ACABAMENTO REVESTIMENTO	TODAS AS DEPENDÊNCIAS ATÉ CLASSE II-A
TETO E FORRO	ACABAMENTO REVESTIMENTO	TODAS AS DEPENDÊNCIAS ATÉ CLASSE II-A

LEGENDA			
	EXTINTOR DE ÁGUA PRESSURIZADA 2-A		ACIONADOR MANUAL DO SISTEMA DE DETECÇÃO E ALARME
	EXTINTOR PO QUÍMICO SECO BC 20-B-C		PONTO DE ILUMINAÇÃO DE EMERGÊNCIA
	BARRA ANTI-PÂNICO		AVISADOR SONORO TIPO SIRENE
	SAÍDA FINAL DA ROTA DE FUGA		BATERIAS DOS SISTEMA DE DETECÇÃO E ALARME
	DIREÇÃO DO FLUXO DA ROTA DE FUGA		BATERIA DO SISTEMA DE ILUMINAÇÃO DE EMERGÊNCIA

QUADRO RESUMO DAS MEDIDAS DE SEGURANÇA	
EXTINTOR IT-21/19	ÁGUA PRESSURIZADA - 2A PO QUÍMICO SECO BC - 20 BC
PROTEÇÃO ESTRUTURAL	A RESISTÊNCIA AO FOGO DOS ELEMENTOS DA EDIFICAÇÃO ATENDE A I.T. Nº08/2019
SINALIZAÇÃO DE EMERGÊNCIA	O SISTEMA DE SINALIZAÇÃO DE EMERGÊNCIA ATENDE A I.T. Nº20/19
INSTALAÇÕES ELÉTRICAS	O SISTEMA DE INSTALAÇÕES ELÉTRICAS ATENDE A I.T. 41/19
ALARME E DETECÇÃO	CONFORME INSTRUÇÃO TÉCNICA Nº 19/19
HIDRANTES IT-22/19	EDIFICAÇÃO ISENTA DO SISTEMA DE HIDRANTES EM CONFORMIDADE COM O ANEXO E DA INSTRUÇÃO 22/19 - ITEM E.1.3 - NÃO UTILIZADO PARA EVENTO
ILUMINAÇÃO DE EMERGÊNCIA	OBEDECERÁ A IT Nº 18/19 - D.E. 63.911/18 SISTEMA DE ILUMINAÇÃO DE EMERGÊNCIA COMPOSTO POR BLOCOS AUTÔNOMOS
BRIGADA DE INCÊNDIO	CONFORME INSTRUÇÃO TÉCNICA DE Nº17/19

CLASSIFICAÇÃO - Decreto Estadual nº 63.911/18				
GRUPO	OCUPAÇÃO	DIVISÃO	DESCRIÇÃO	EXEMPLOS
F	LOCAL DE REUNIÃO DE PÚBLICO	F-3	CENTRO ESPORTIVO	GINÁSIO

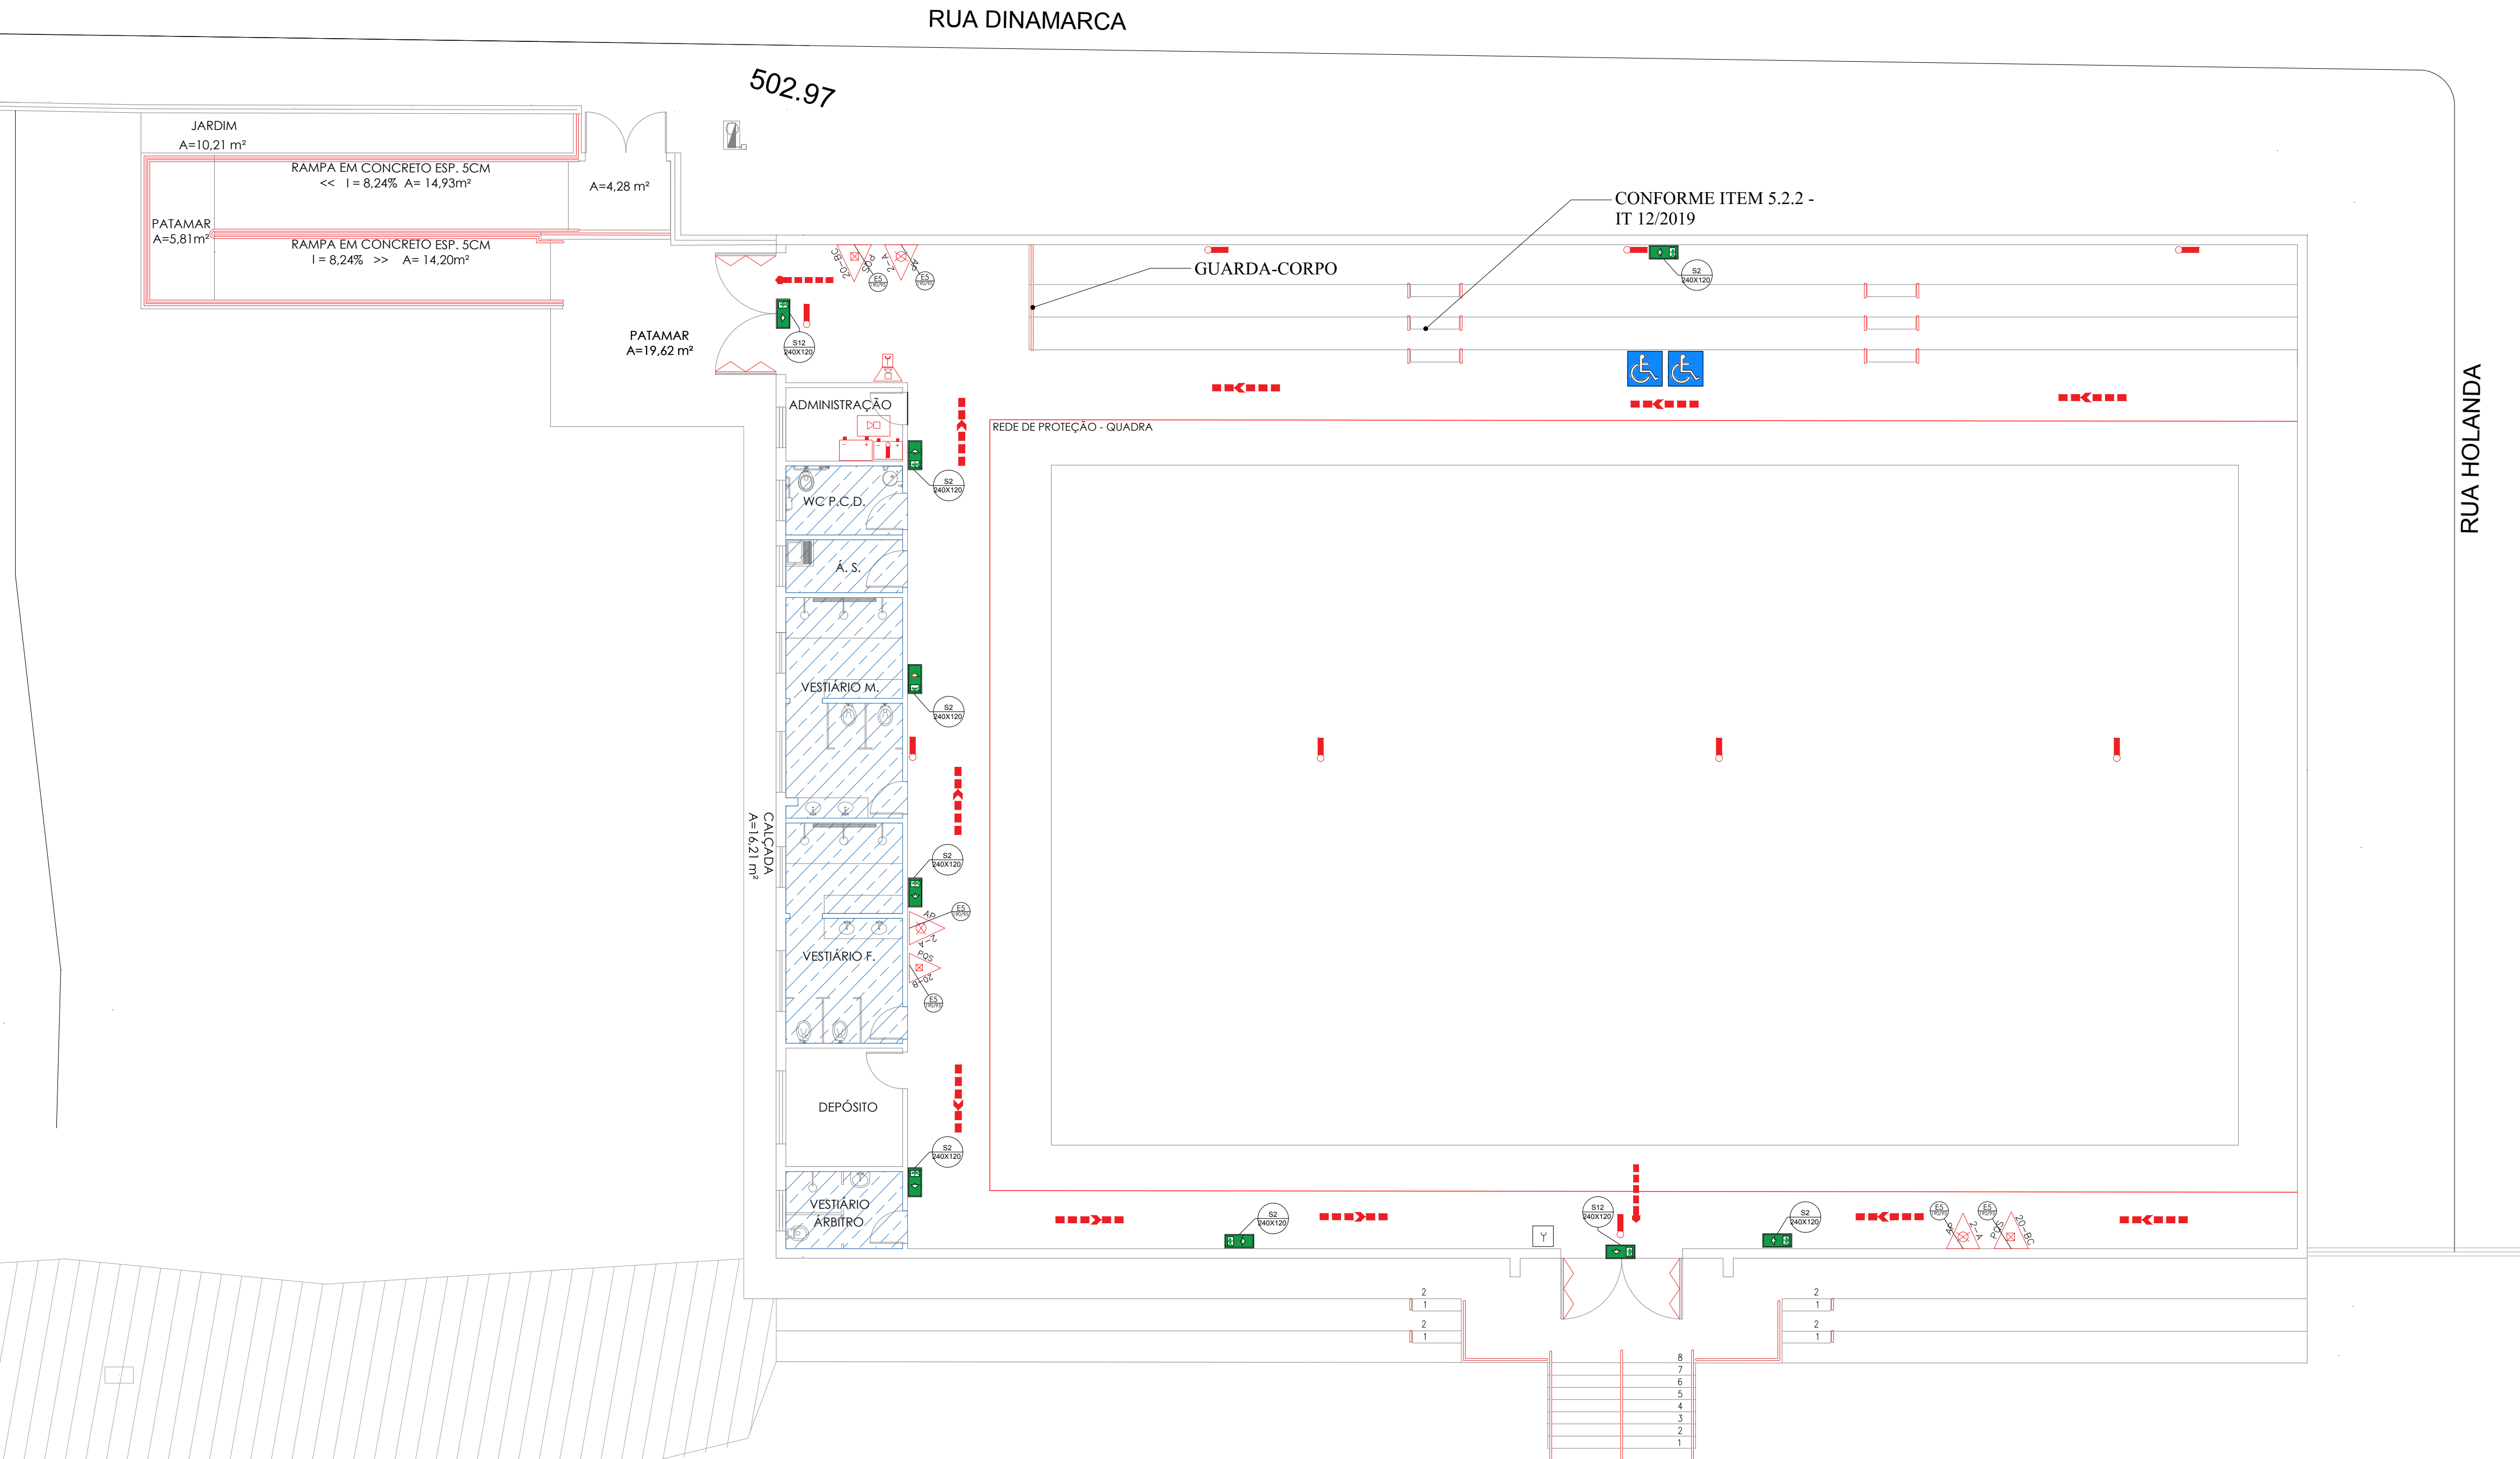

PLANTA

Escala - 1/100.


QUADRO DE ÁREAS	
ÁREA TOTAL DO TERRENO7.650,00m²	ÁREA DO GINÁSIO 950,38m²
ÁREA LIVRE 6.699,62m²	

ARQ. ARILTON TEIXEIRA DE SOUSA CAU A138925-4	FOLHA
AMANDA ALVES DO PRADO TULIM	01 / 01
ARQUITETA E URBANISTA - CAU: A58637-4	
RESPONSÁVEL TÉCNICO PROJETO EXECUTIVO	
ARQ_GINÁSIO DE UNIVERSO.dwg	


Legenda	
	Interruptor simples
	Interruptor duplo
	Luminária de sobrepor p/ lâmp. LED
	Refletor / lâmp. LED
	Refletor existente
	Luminária Externa existente
	Quadro de distribuição
	Tomada alta
	Tomada média
	Tomada baixa
	Tomada baixa existente
	Tomada média existente

Lista de Materiais		
Elétrica	Cabo de Cobre	
	1.5 mm²	360.00 m
	2.5 mm²	487,67 m
	6 mm²	114.15 m
	Dispositivo Elétrico	
	Interruptor 1 tecla simples	1 pç
	Tomada 2P+T 10A (baixa) Dupla	1 pç
	Tomada 2P+T 10A (baixa)	2 pç
	Tomada 2P+T 10A (média)	4 pç
	Tomada 2P+T 10A (média) + Interruptor 1 tecla	4 pç
Tomada 2P+T 10A (média) + Interruptor 2 teclas	2 pç	
Tomada 2P+T 32A (alta)	7 pç	
Dispositivo de Proteção		
Disjuntor Unipolar		
10 A	4 pç	
Disjuntor bipolar		
10 A	2 pç	
32 A	10 pç	






Lista de Materiais		
Elétrica	Quadro de Distribuição	
	Quadro de distribuição universal Cap. 40 Disj.	1 pç
	Eletroduto PVC flexível	
	Eletroduto leve	
	1 1/4"	156,51 m
	1/2"	197,82 m
	Luminária e acessórios	
	Luminária LED quadrada de sobrepor 24w	9 pç
	Refletores	38 pç
	Lâmpada LED	
Iluminação de emergência	10 pç	
Lâmpada de LED 200 W	24 pç	
Refletores existentes		
Lâmpada de LED 200 W (substituir lâmpadas queimadas)		6 pç

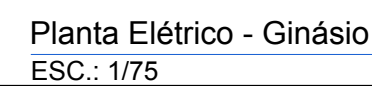

ARQ. ARLTON TEIXEIRA DE SOUSA CAU A138925-4	
SCALA	FOLHA
DICADAS	01 / 01
RQ_GINÁSIO DE UNIVERSO.dwg	

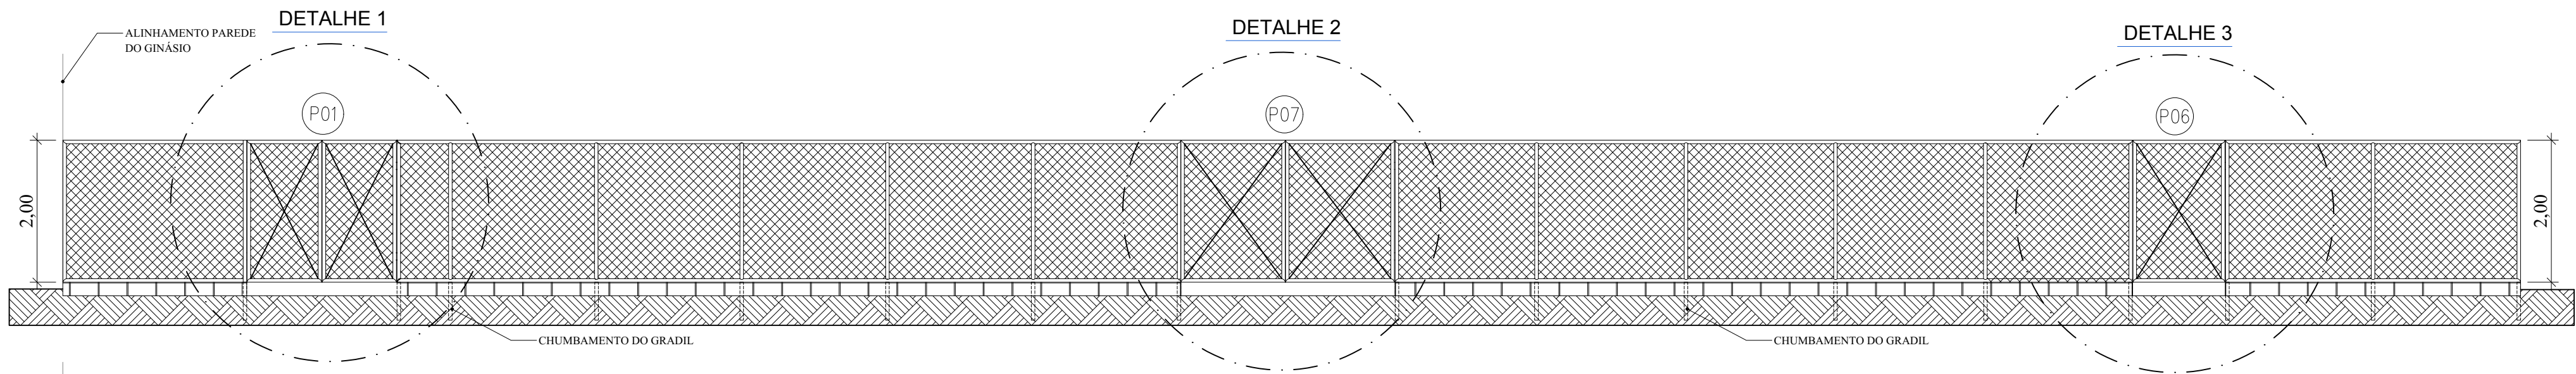

DETALHE - TELA TIPO ALAMBRADO
SEM ESCALA

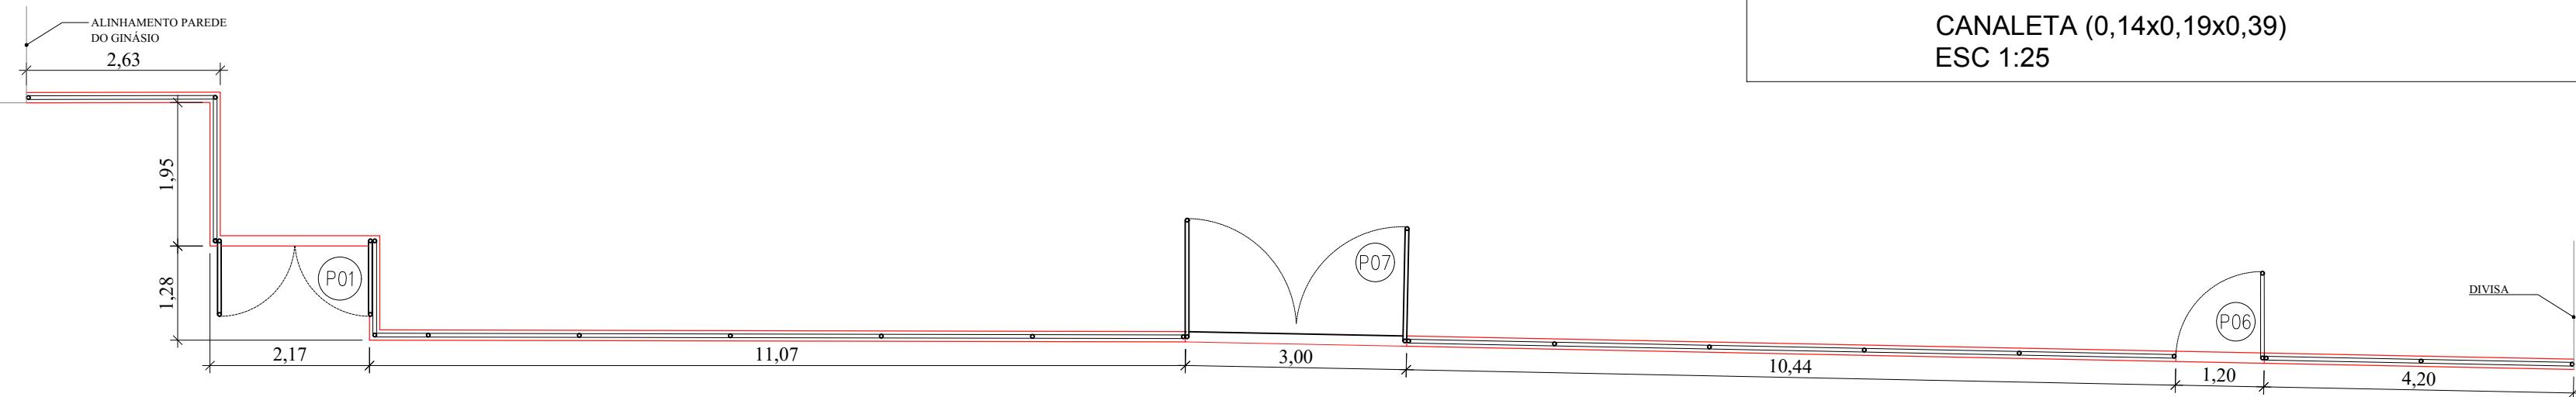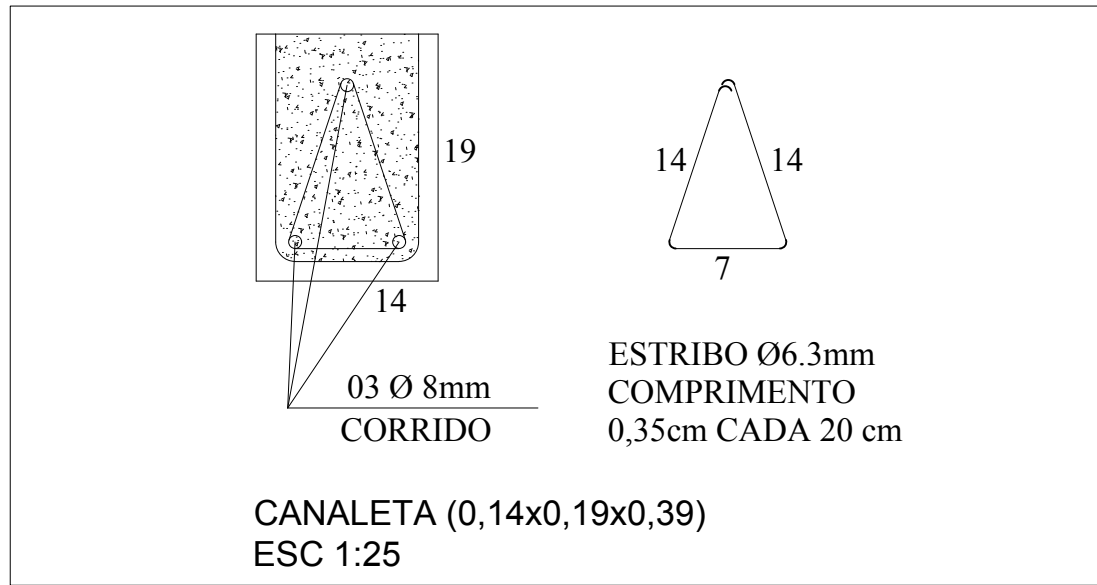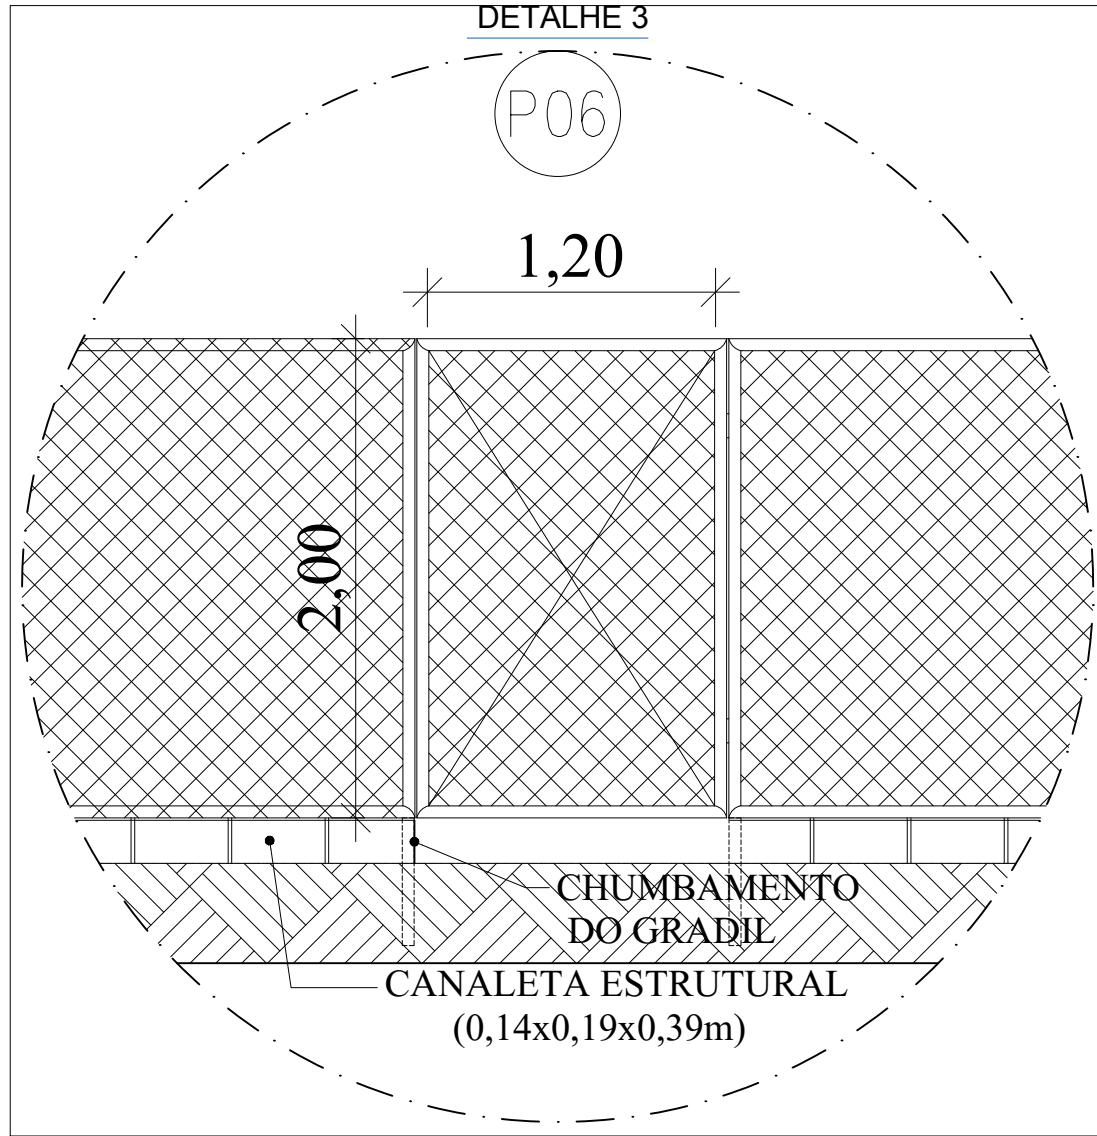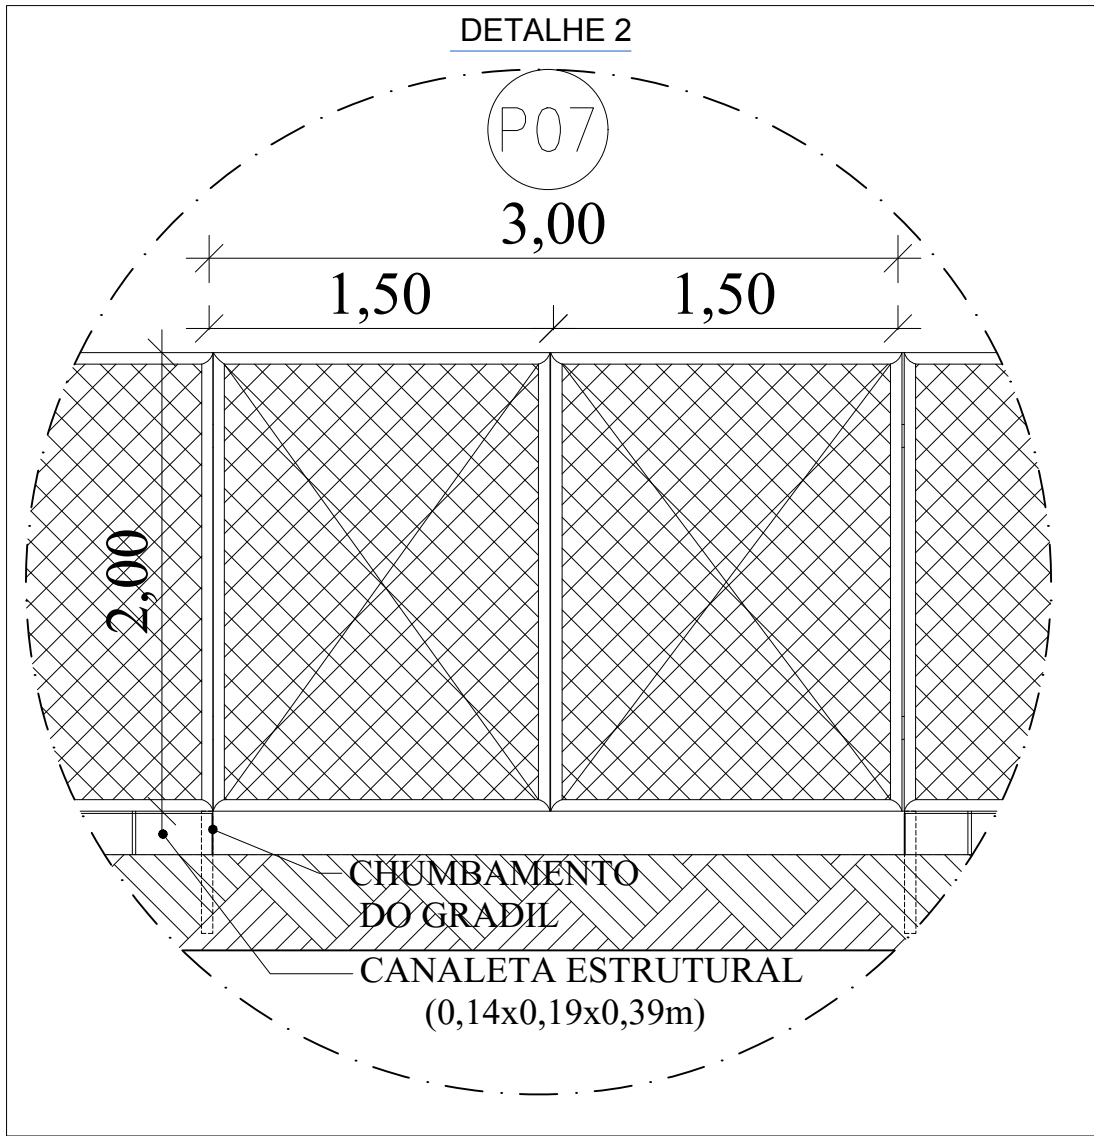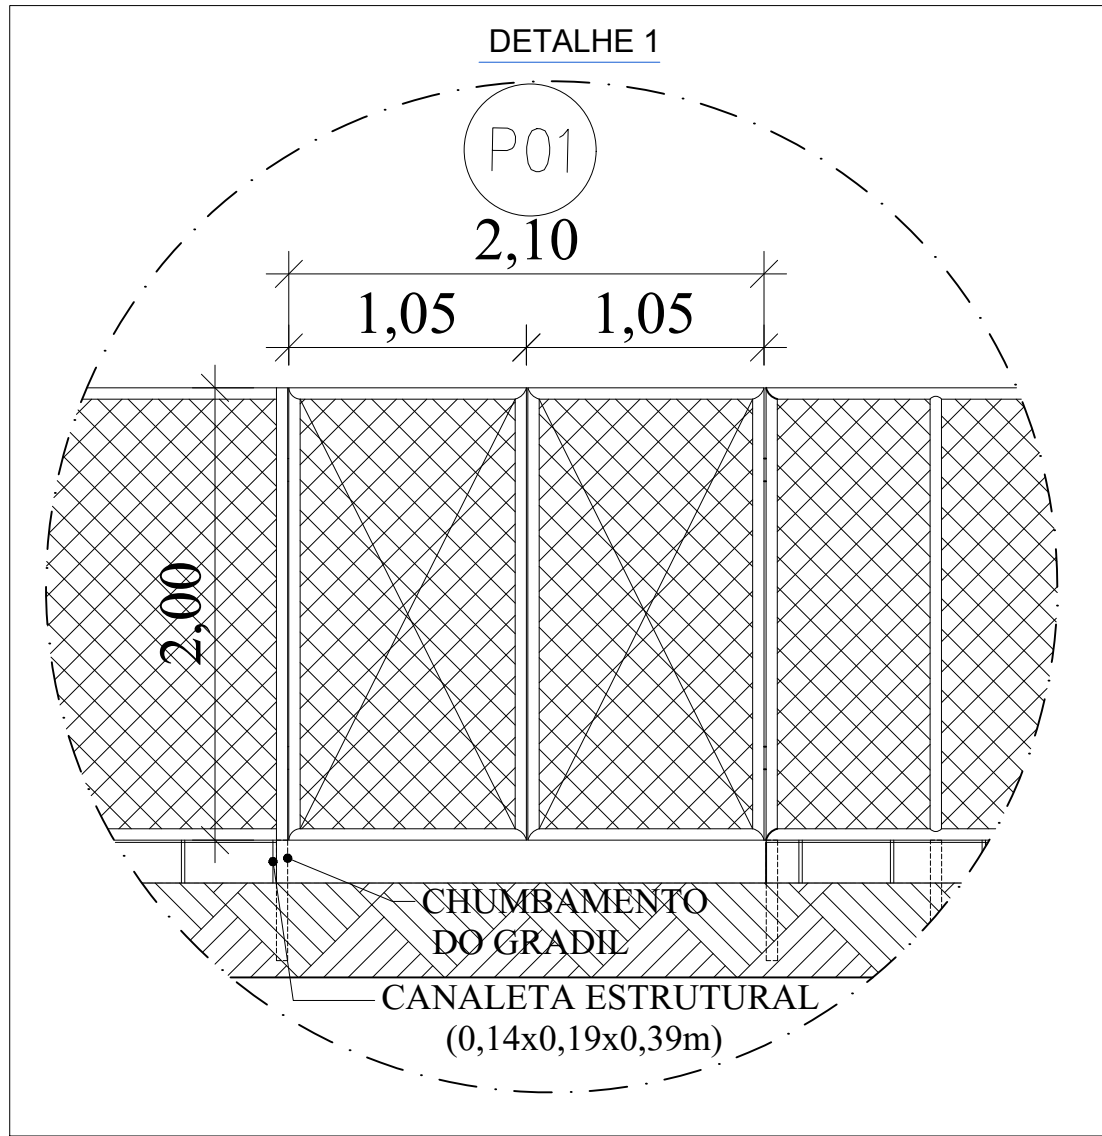

PLANTA
SEM ESCALA



SECRETARIA DE PLANEJAMENTO
**REFORMA - GINÁSIO DE ESPORTES
CLAUDEMIRO FERREIRA**

OBJETO:
CONTRATAÇÃO DE EMPRESA ESPECIALIZADA EM EGENHARIA PARA
REFORMA E ADEQUAÇÃO DO GINÁSIO DE UNIVERSO
LOCAL:
RUA DINAMARCA, Nº101, LOTE 02, QUADRA 69
UNIVERSO - TUPÃ S/P
CEP: 17623-040
MATRÍCULA:
CADASTRO IMOBILIÁRIO: 01940800
INTERESSADO:
PREFEITURA DA ESTÂNCIA TURÍSTICA DE TUPÃ/SP
CNPJ 44.573.087/0001-61
CONTEÚDO I PRANCHA :
DETALHES - ALAMBRADOS

COORDENADAS: -21.905204, -50.597216

ESTÂNCIA TURÍSTICA DE TUPÃ - SP
07 DE JUNHO DE 2024

CAIO KANJI PARDO AOQUI
PREFEITO MUNICIPAL

VALENTIM CESAR BIGESCHI
SECRETÁRIO DE PLANEJAMENTO E INFRAESTRUTURA

EQUIPE TÉCNICA I PROJETO BÁSICO


AMANDA ALVES DO PRADO TULIM
ARQUITETA E URBANISTA - CAU: A58637-4
RESPONSÁVEL TÉCNICO | PROJETO EXECUTIVO

ARQ. ARILTON TEIXEIRA DE SOUSA | CAU A138925-4

ESCALA
INDICADAS
ARQUIVO
ARQ_GINÁSIO DE UNIVERSO.dwg

FOLHA
05 / 05

PLANTA DE ESGOTO
ESCALA 1/50

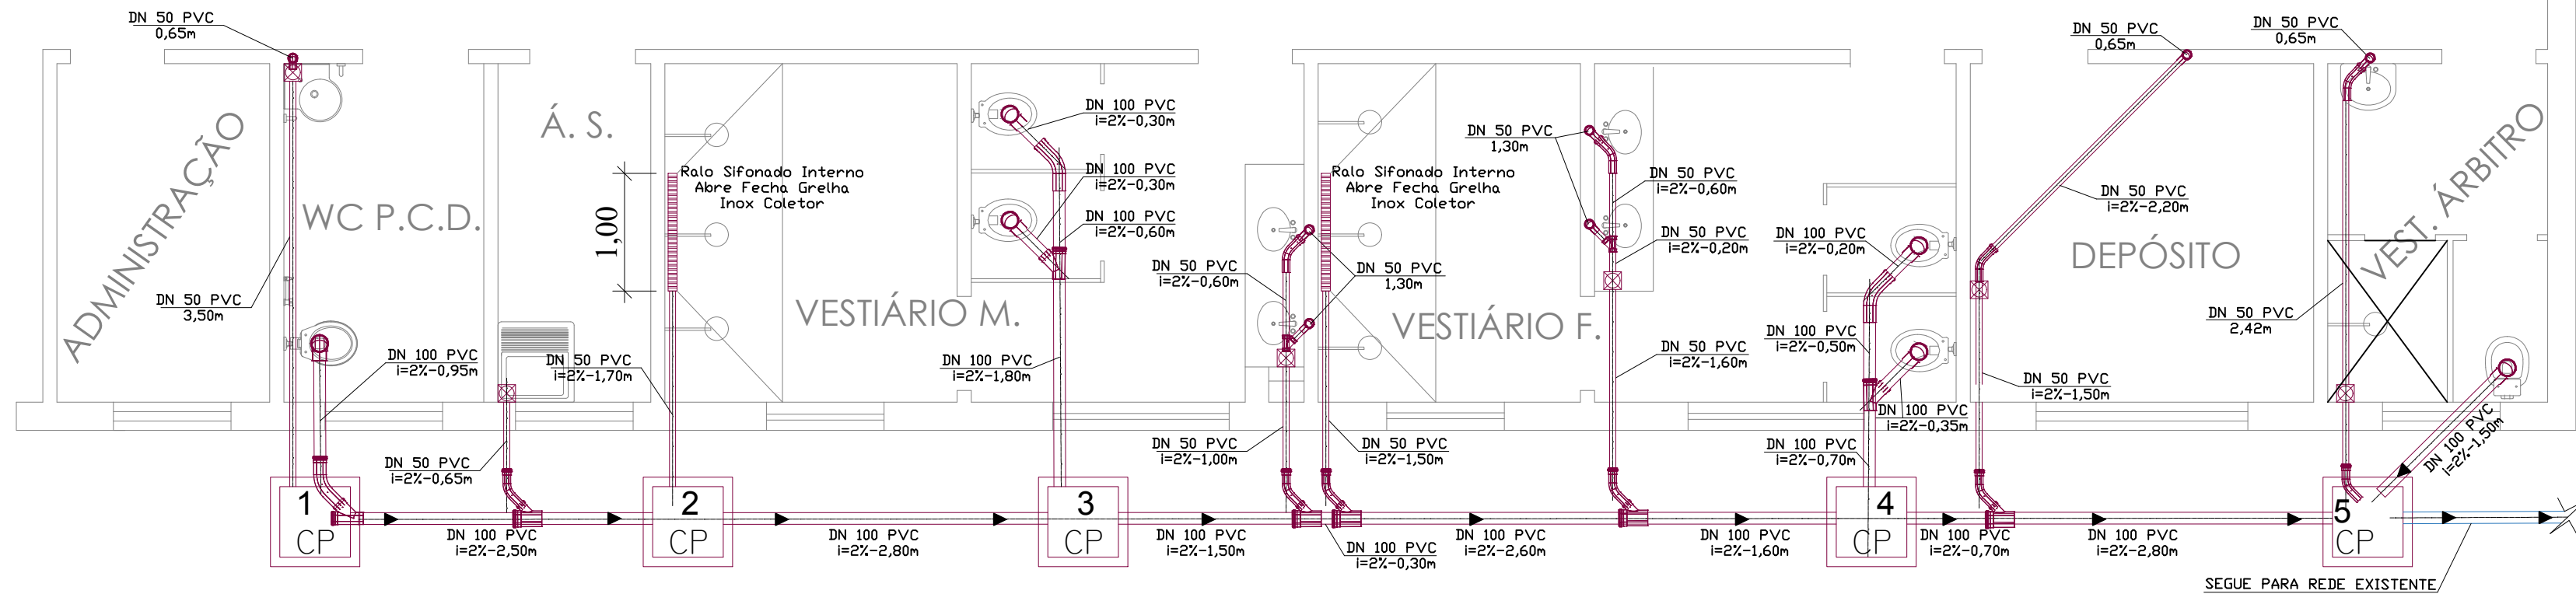

LISTA DE MATERIAIS

Esgoto	Tubos PVC	
	50 mm	22,02 m
	100 mm	22,00 m

UTENSÍLIOS

CAIXA DE PASSAGEM 0,60x0,60m	- 05 UNIDADE
RALO CROMADO ABRE E FECHA	- 06 UNIDADES
CANALETA COM GRELHA EM ALUMÍNIO 1,50m (VESTIÁRIOS)	-02 UNIDADES

LISTA DE MATERIAIS

Água fria	Tubos PVC	
	25 mm	44,07m
	50 mm	35,70 m
TUBO DESCARGA 40mm - 06 Peças C/0,80m=4,80m		

UTENSÍLIOS

RG - REGISTRO DE GAVETA Ø25mm COM ACABAMENTO	- 08 UNIDADES
RG - REGISTRO DE GAVETA Ø50mm COM ACABAMENTO	- 06 UNIDADES
RP - REGISTRO DE PRESSÃO Ø25mm COM ACABAMENTO	- 07 UNIDADES
VS - VASO SANITÁRIO (PNE)	- 01 UNIDADE
VS - VASO SANITÁRIO	- 05 UNIDADES
VD - VÁLVULA DE DESCARGA	- 06 UNIDADES
DH - DUCHA HIGIÊNICA	- 01 UNIDADE
TQ - TANQUE	- 01 UNIDADE
TORNEIRA ACIONAMENTO HIDROMECÂNICO	- 05 UNIDADES
TORNEIRA ACIONAMENTO TIPO ALAVANCA	- 01 UNIDADE
TORNEIRA CURTA	- 01 UNIDADE
CHUVEIRO	- 07 UNIDADES



SECRETARIA DE PLANEJAMENTO
REFORMA - GINÁSIO DE ESPORTES
CLAUDEMIRO FERREIRA

OBJETO:
CONTRATAÇÃO DE EMPRESA ESPECIALIZADA EM ENGENHARIA PARA REFORMA E ADEQUAÇÃO DO GINÁSIO DE UNIVERSO
LOCAL:
RUA DINAMARCA, Nº101, LOTE 02, QUADRA 69
UNIVERSO - TUPÁ S/P
CER: 17623-040
MATRÍCULA:
CADASTRO IMOBILIÁRIO: 01940800
INTERESSADO:
PREFEITURA DA ESTÂNCIA TURÍSTICA DE TUPÁ/SP
CNPJ 44.573.087/0001-61
CONTEÚDO | PRANCHA :
HIDROSSANITÁRIO

COORDENADAS: -21.905204, -50.597216

ESTÂNCIA TURÍSTICA DE TUPÁ - SP
07 DE JUNHO DE 2024

CAIO KANJI PARDO AÓQUI
PREFEITO MUNICIPAL

VALENTIM CESAR BIGESCHI
SECRETÁRIO DE PLANEJAMENTO E INFRAESTRUTURA

EQUIPE TÉCNICA | PROJETO BÁSICO


MATHEUS PIMENTA QUINQUIO
ENGENHEIRO CIVIL CREA-5071137830
RESPONSÁVEL TÉCNICO | PROJETO EXECUTIVO












ARQ. ARILTON TEIXEIRA DE SOUSA | CAU A138925-4

ESCALA
ARQUIVO
ARQ_GINÁSIO DE UNIVERSO.dwg

FOLHA
01 / 01

PLANTA ISOMÉTRICO (HIDRÁULICO)
ESCALA 1/25

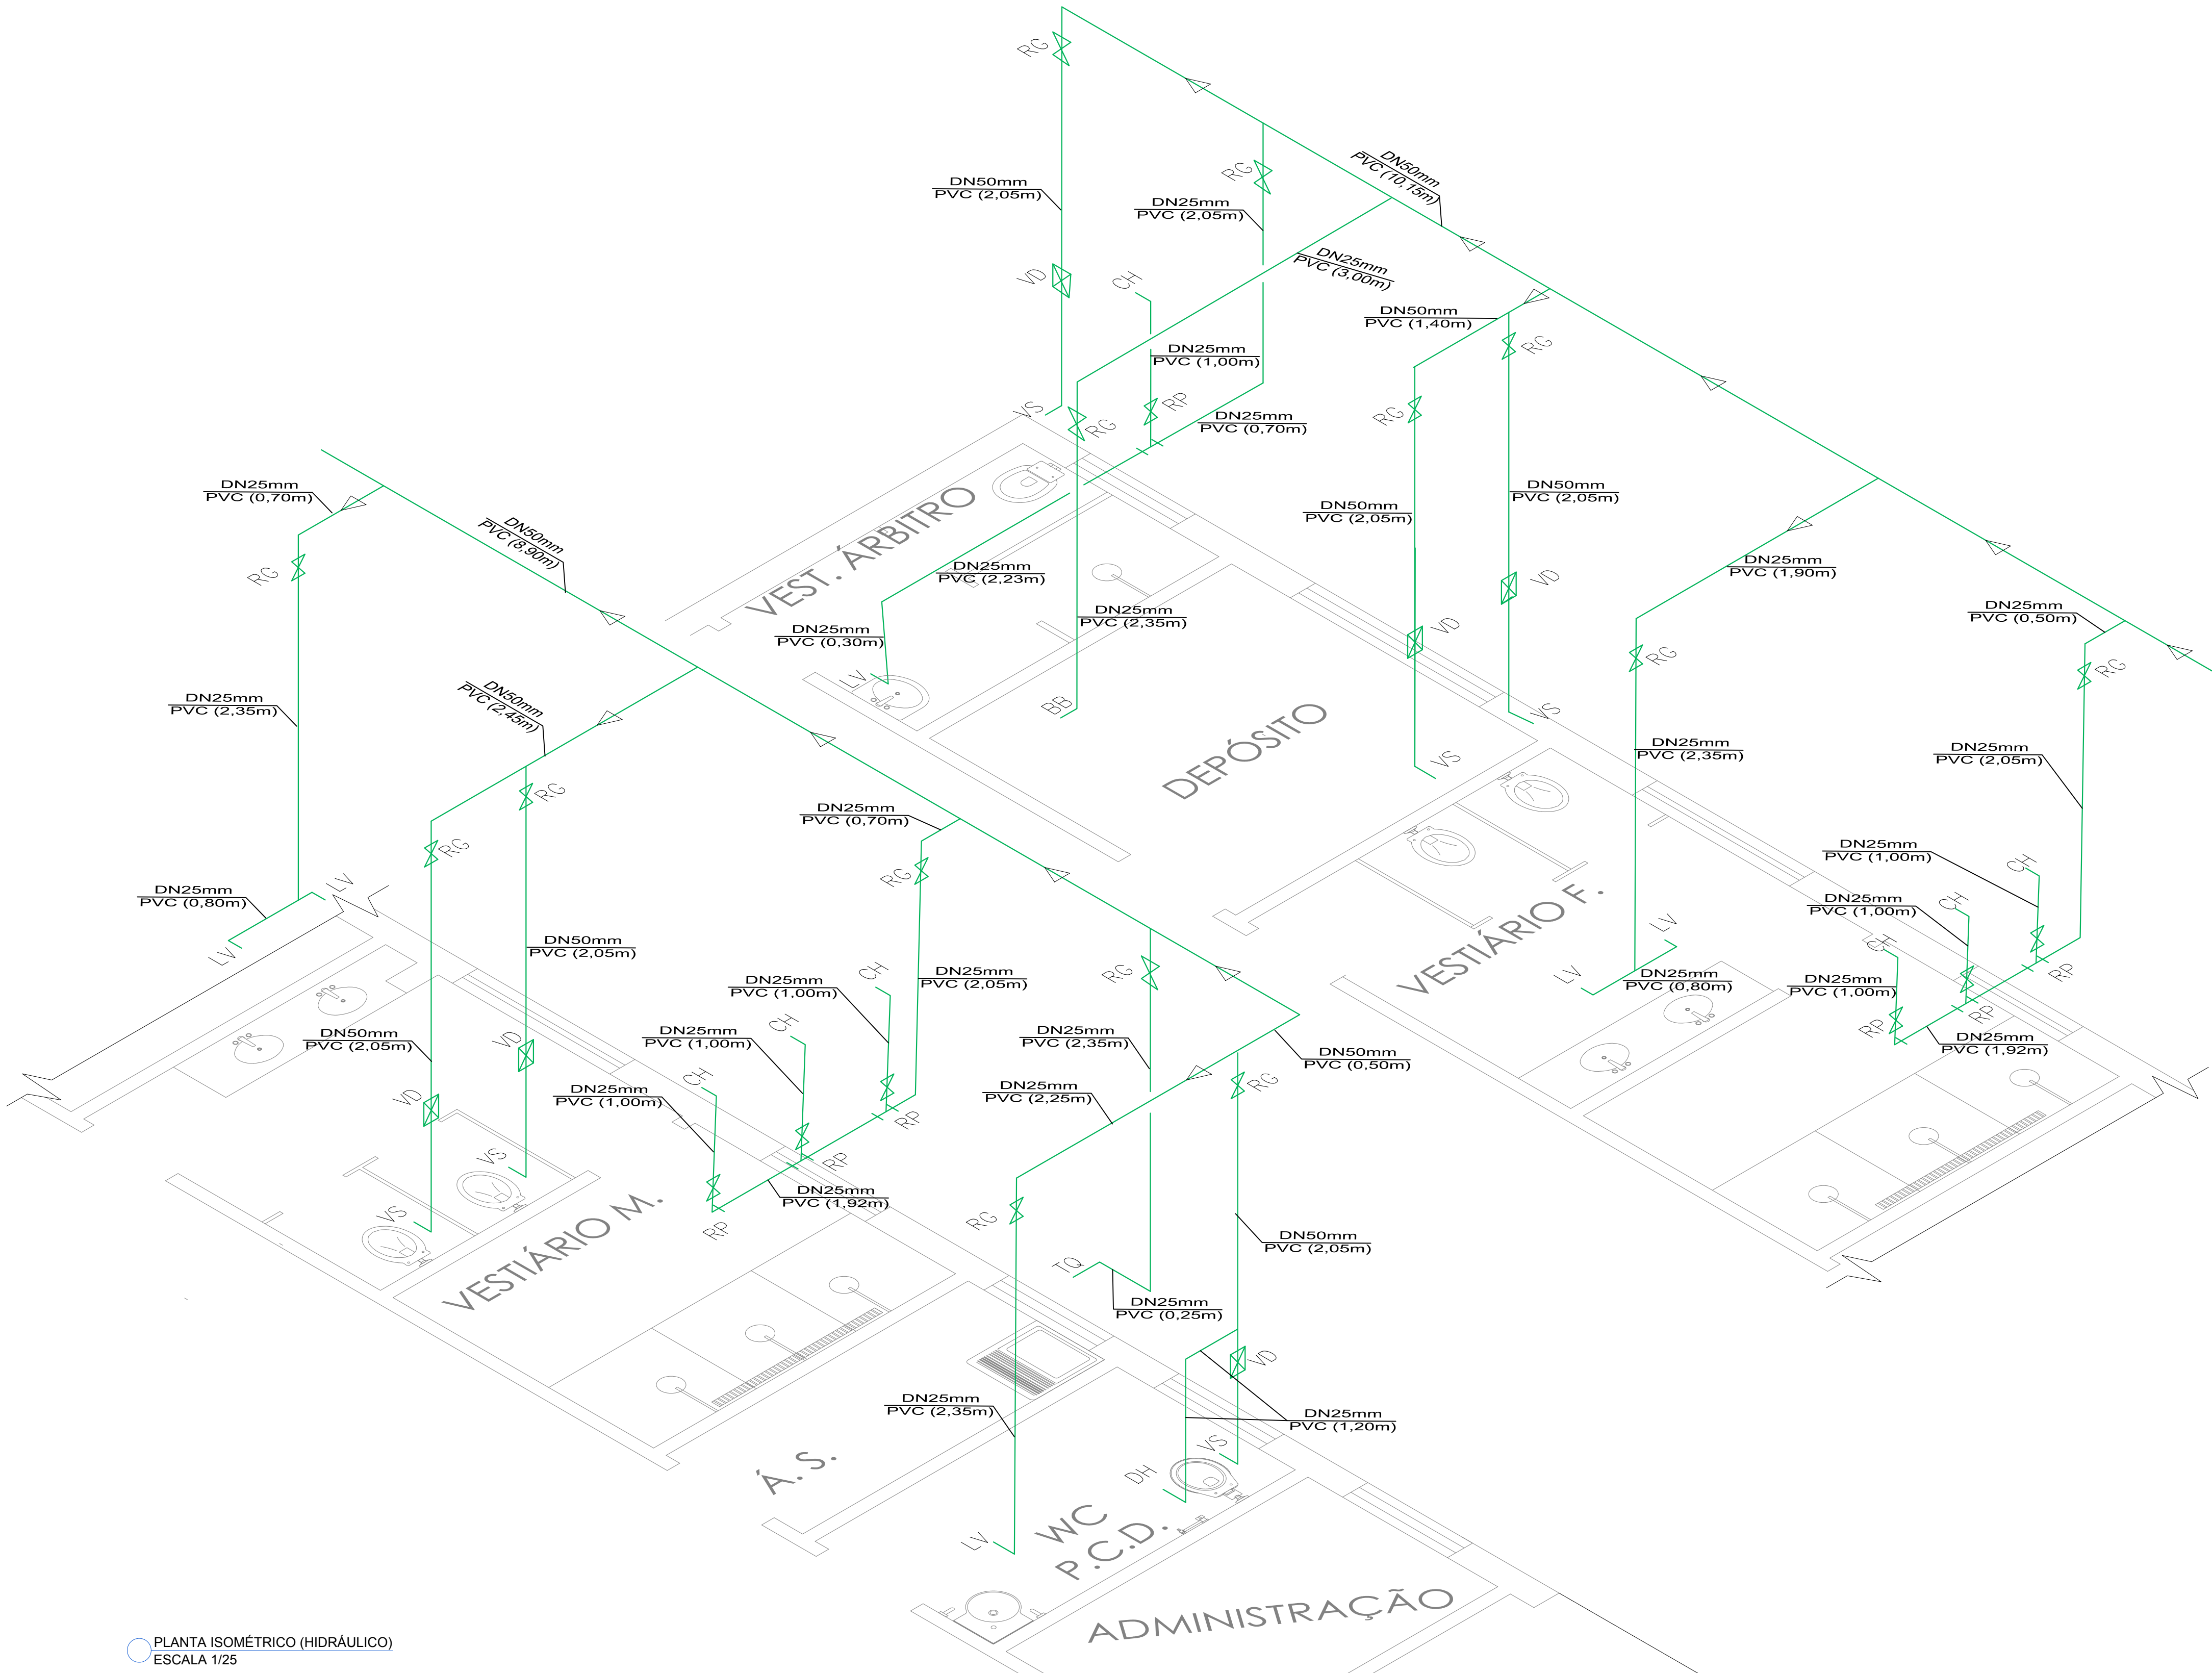

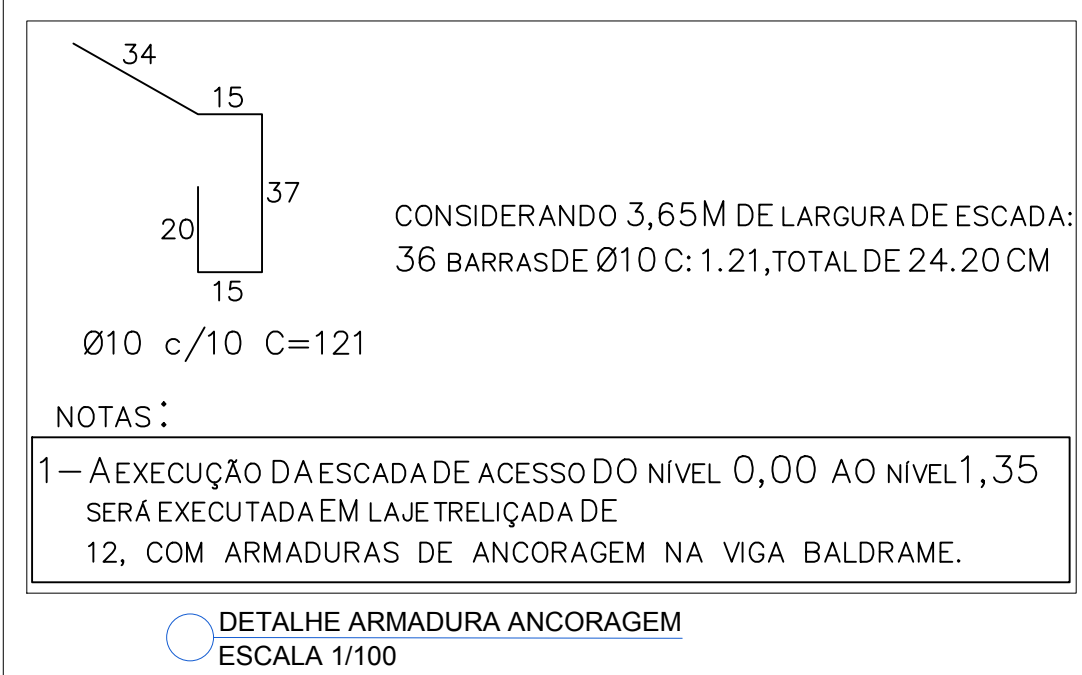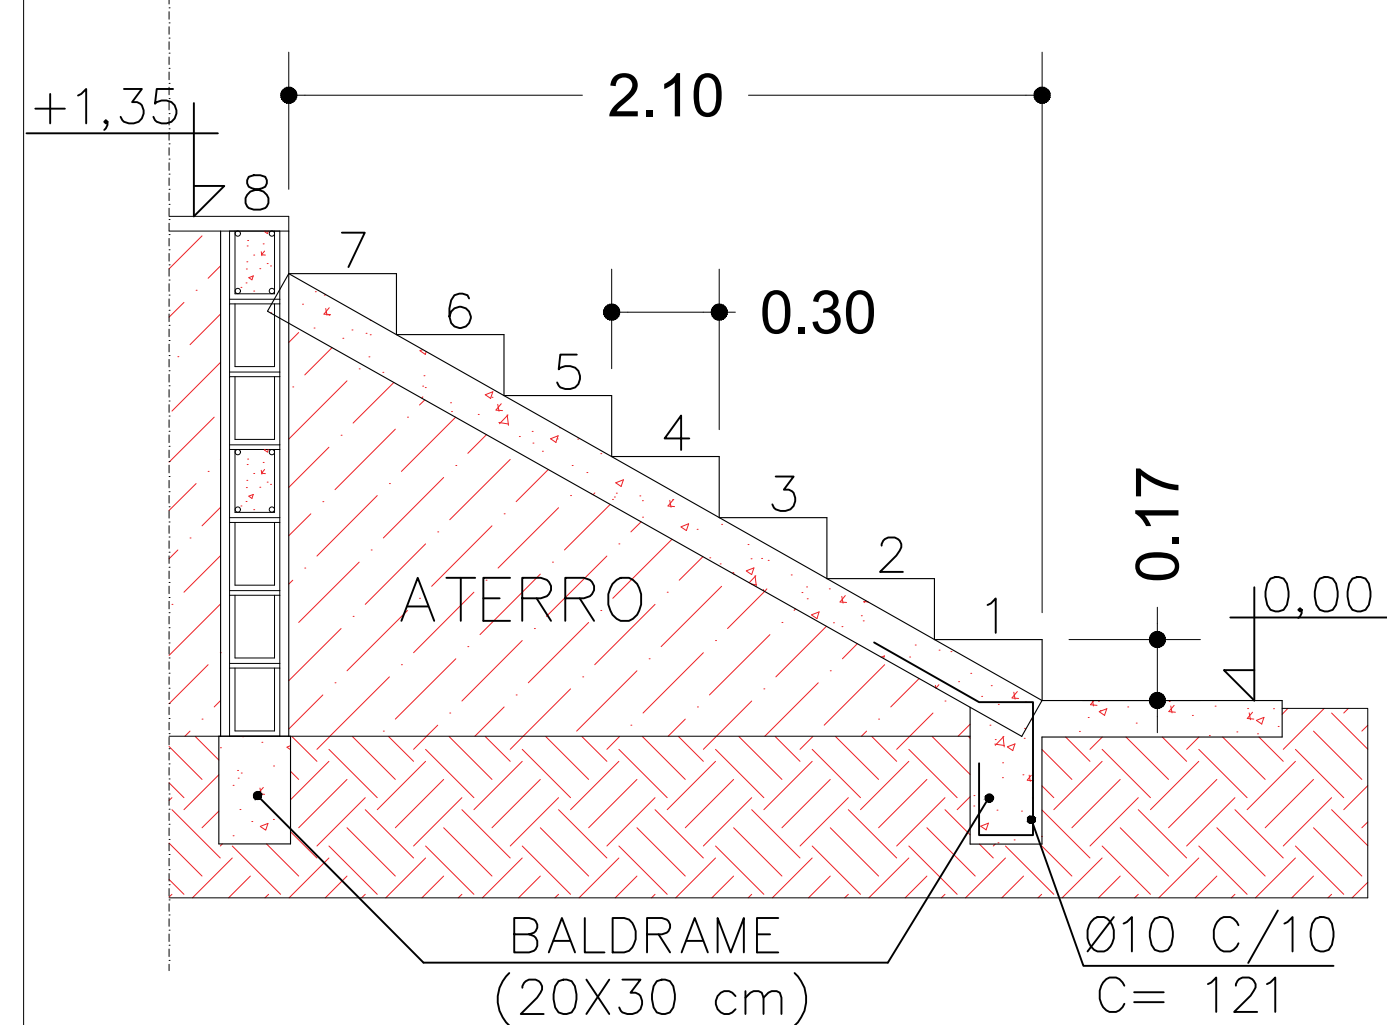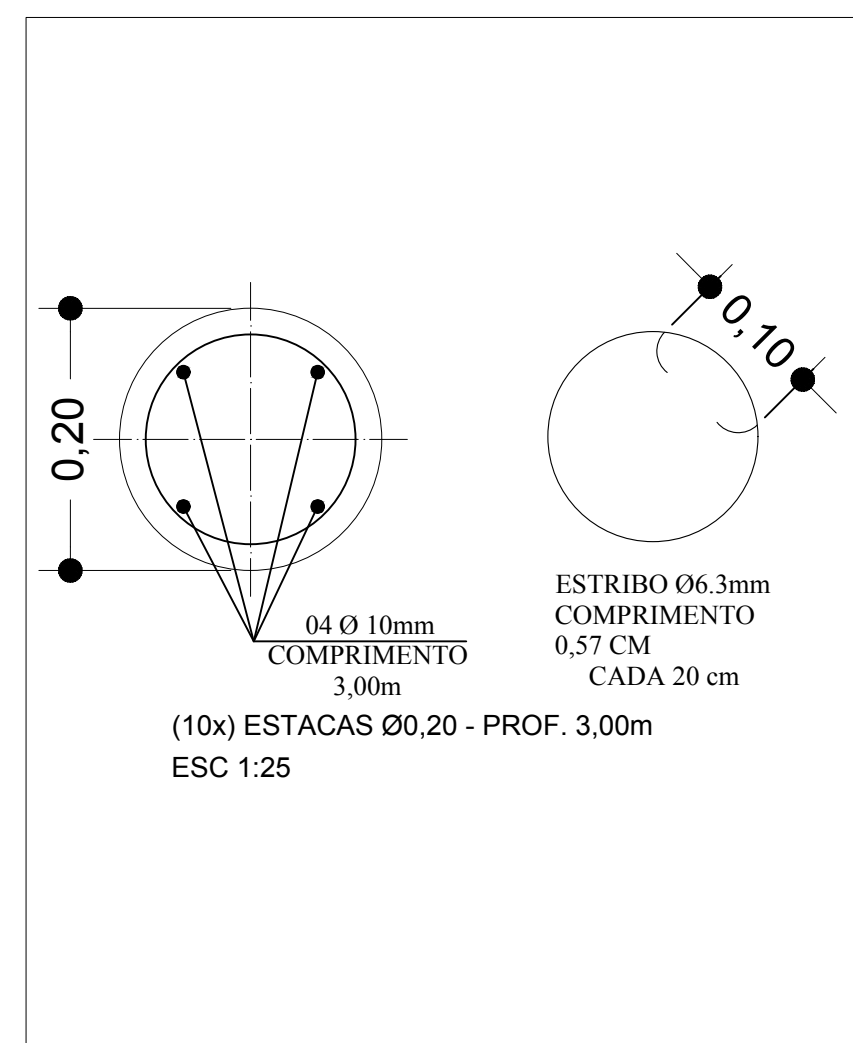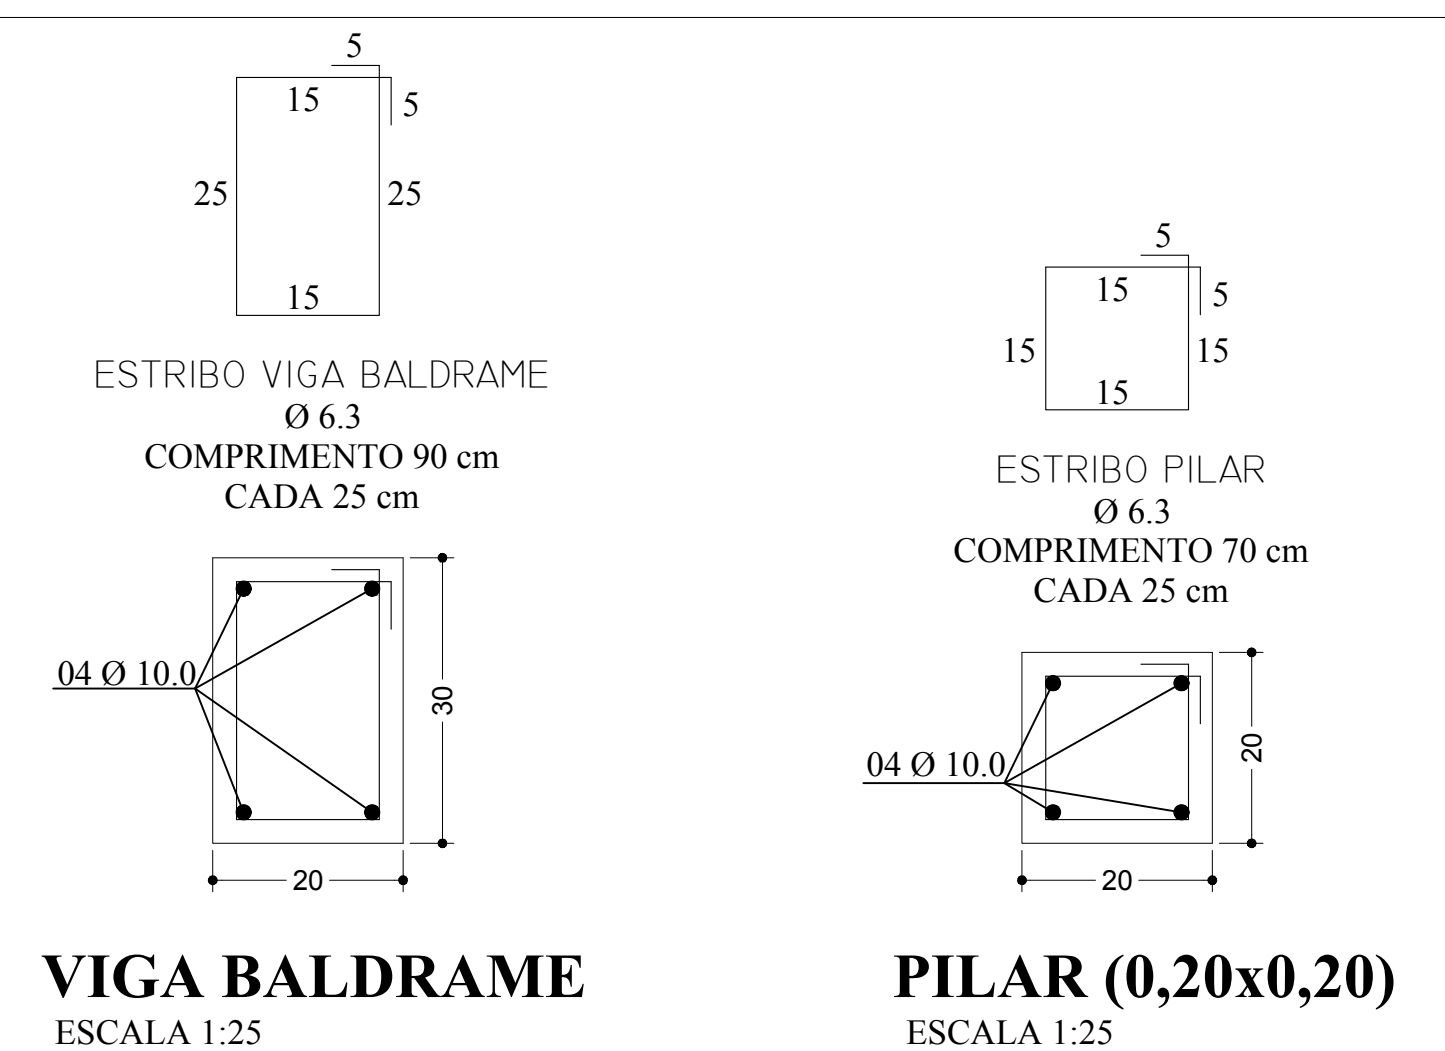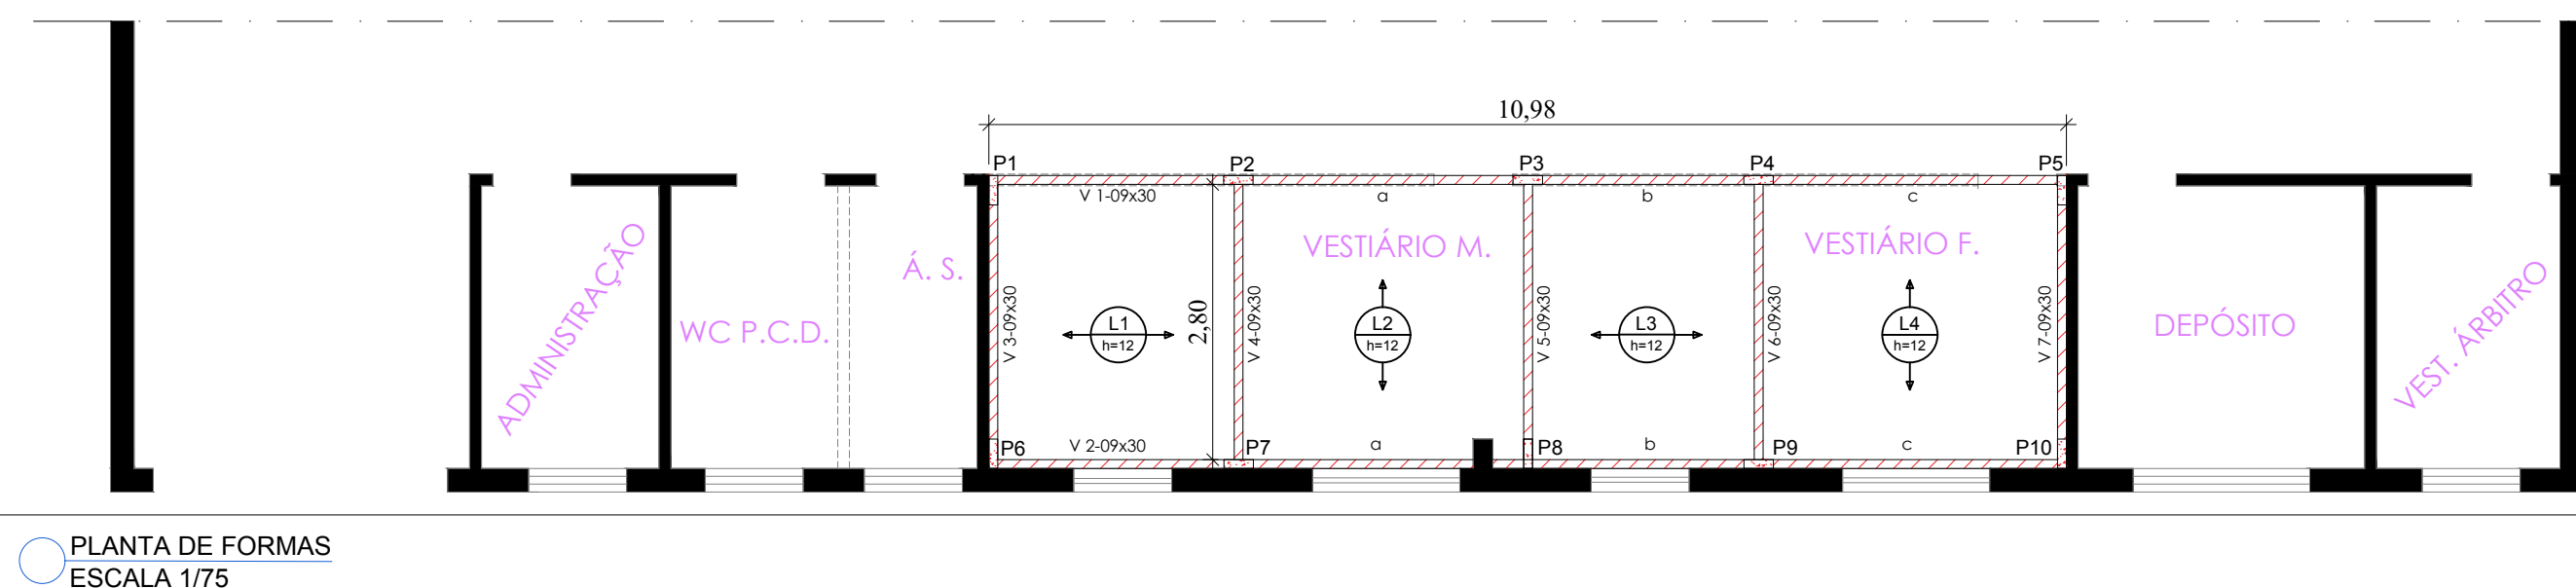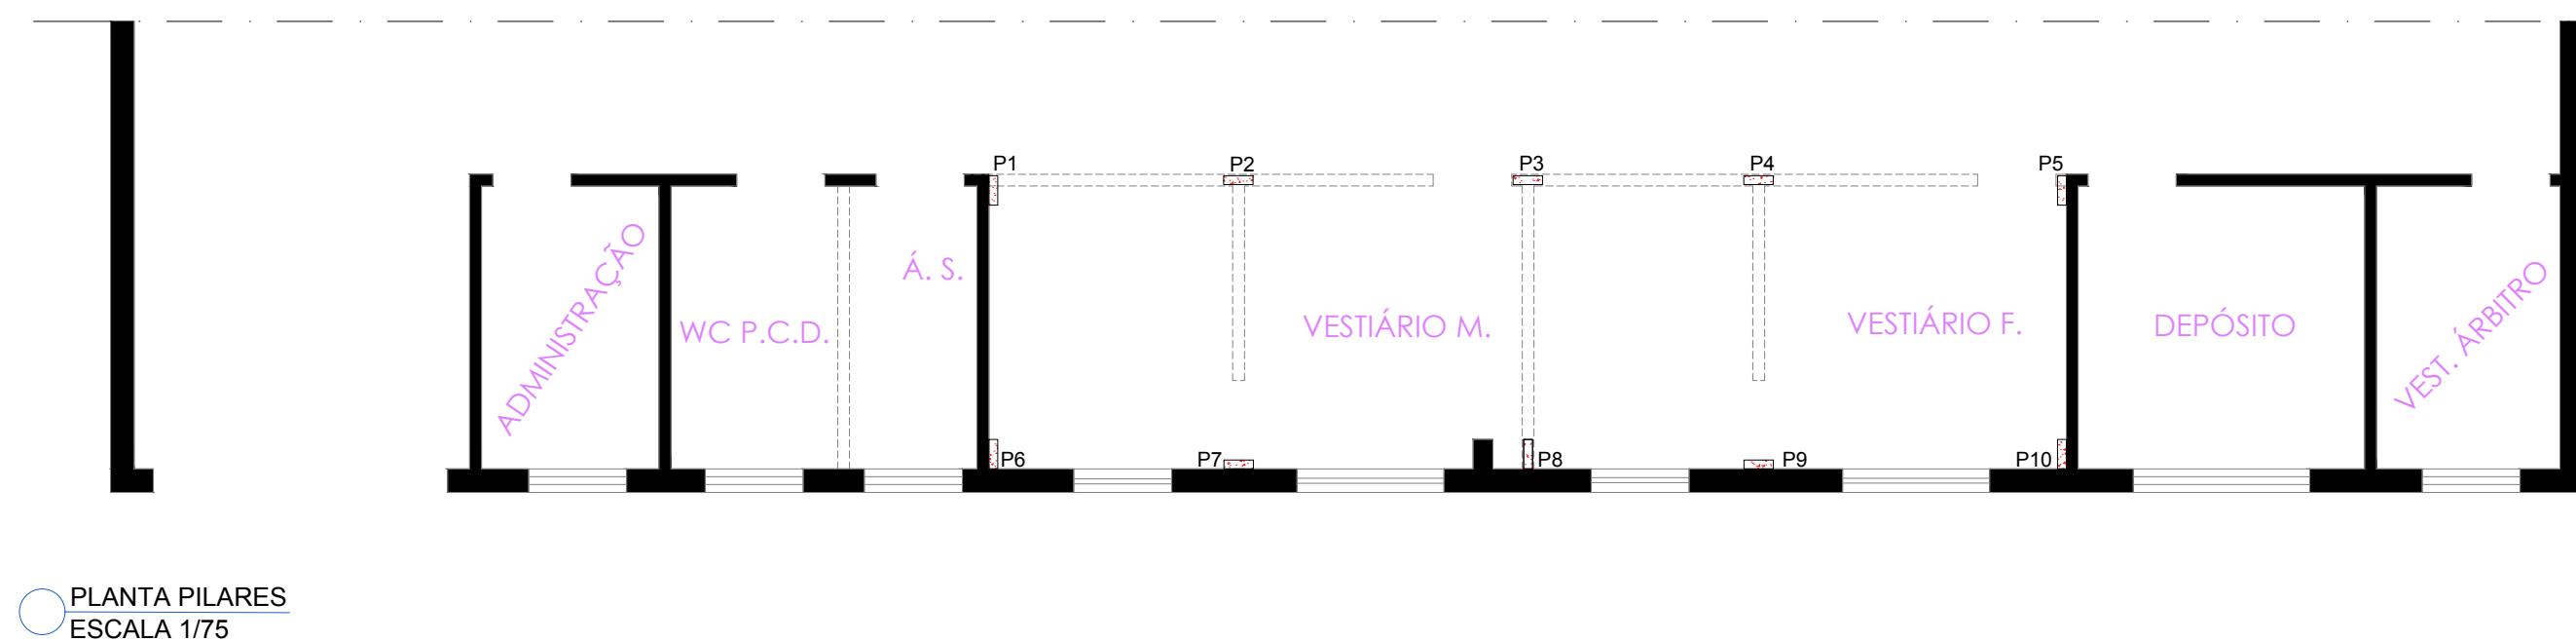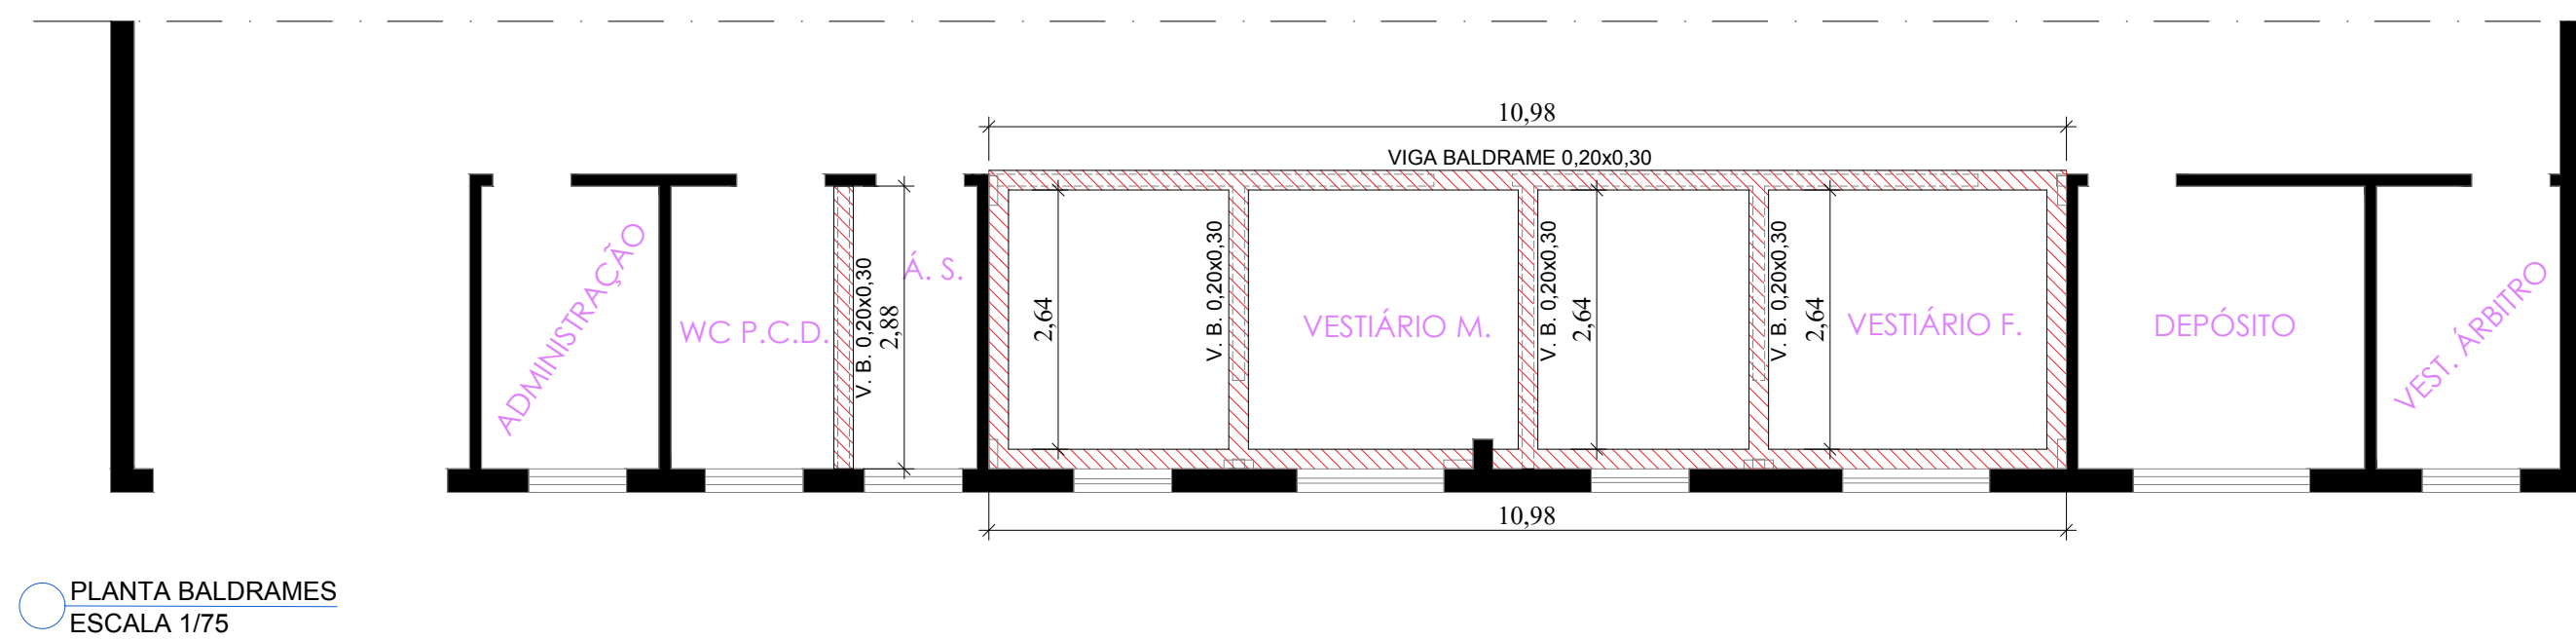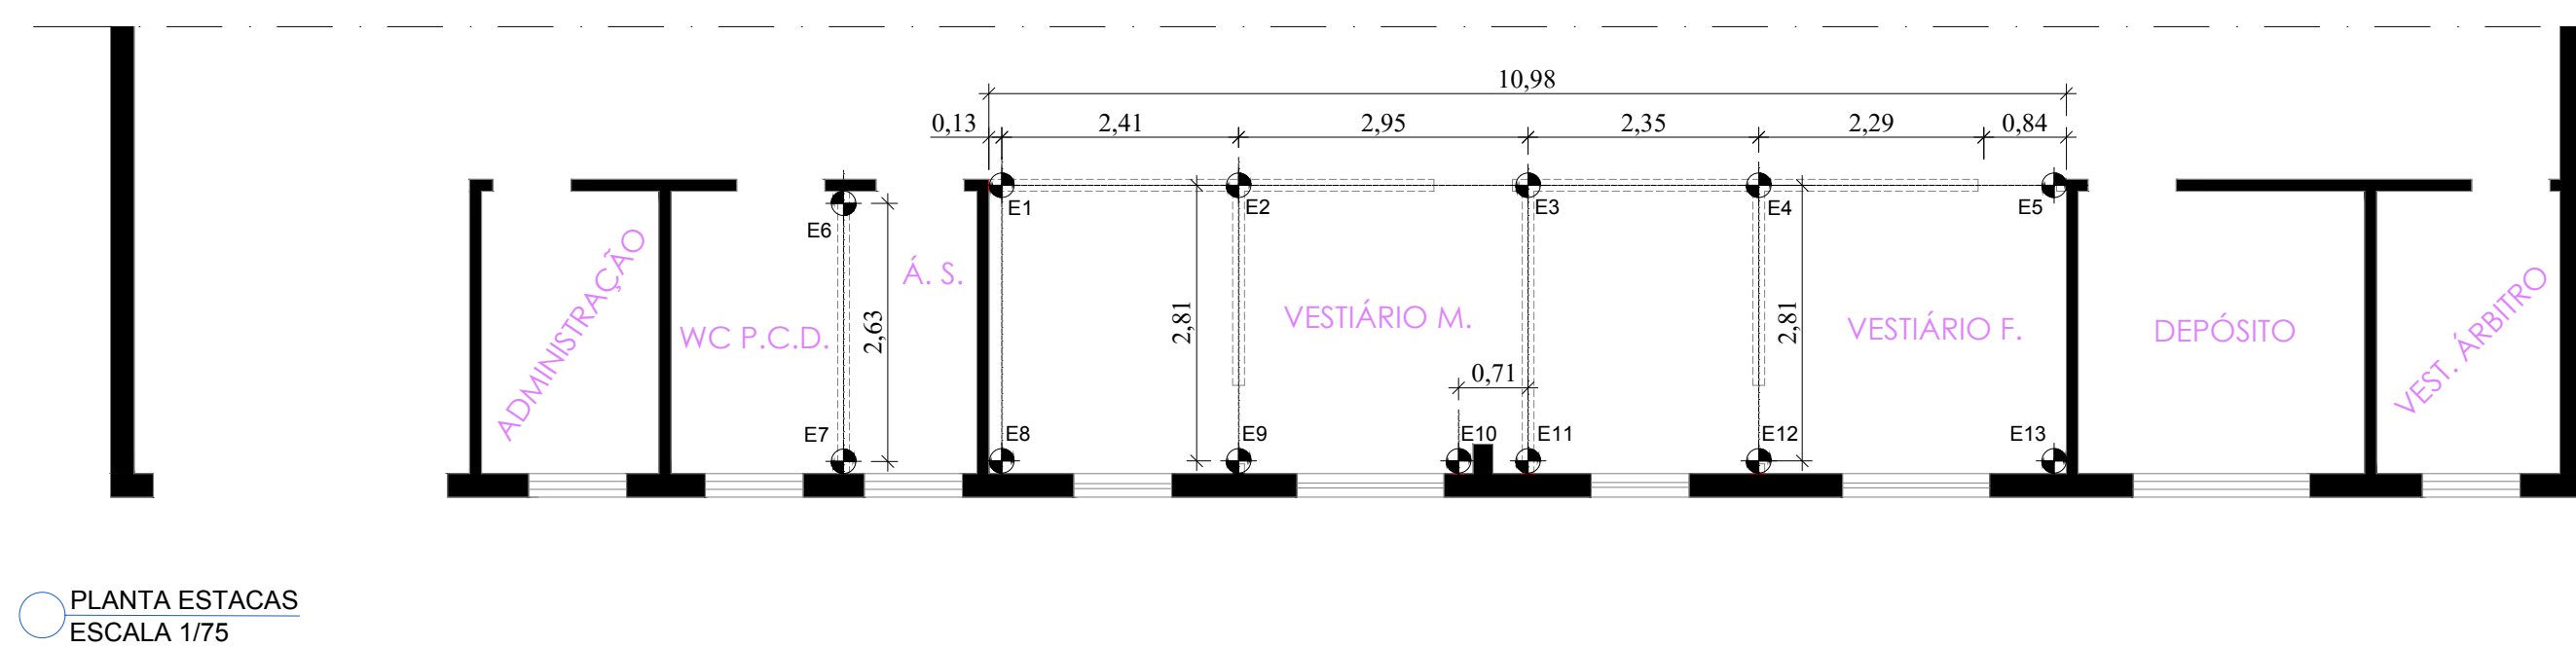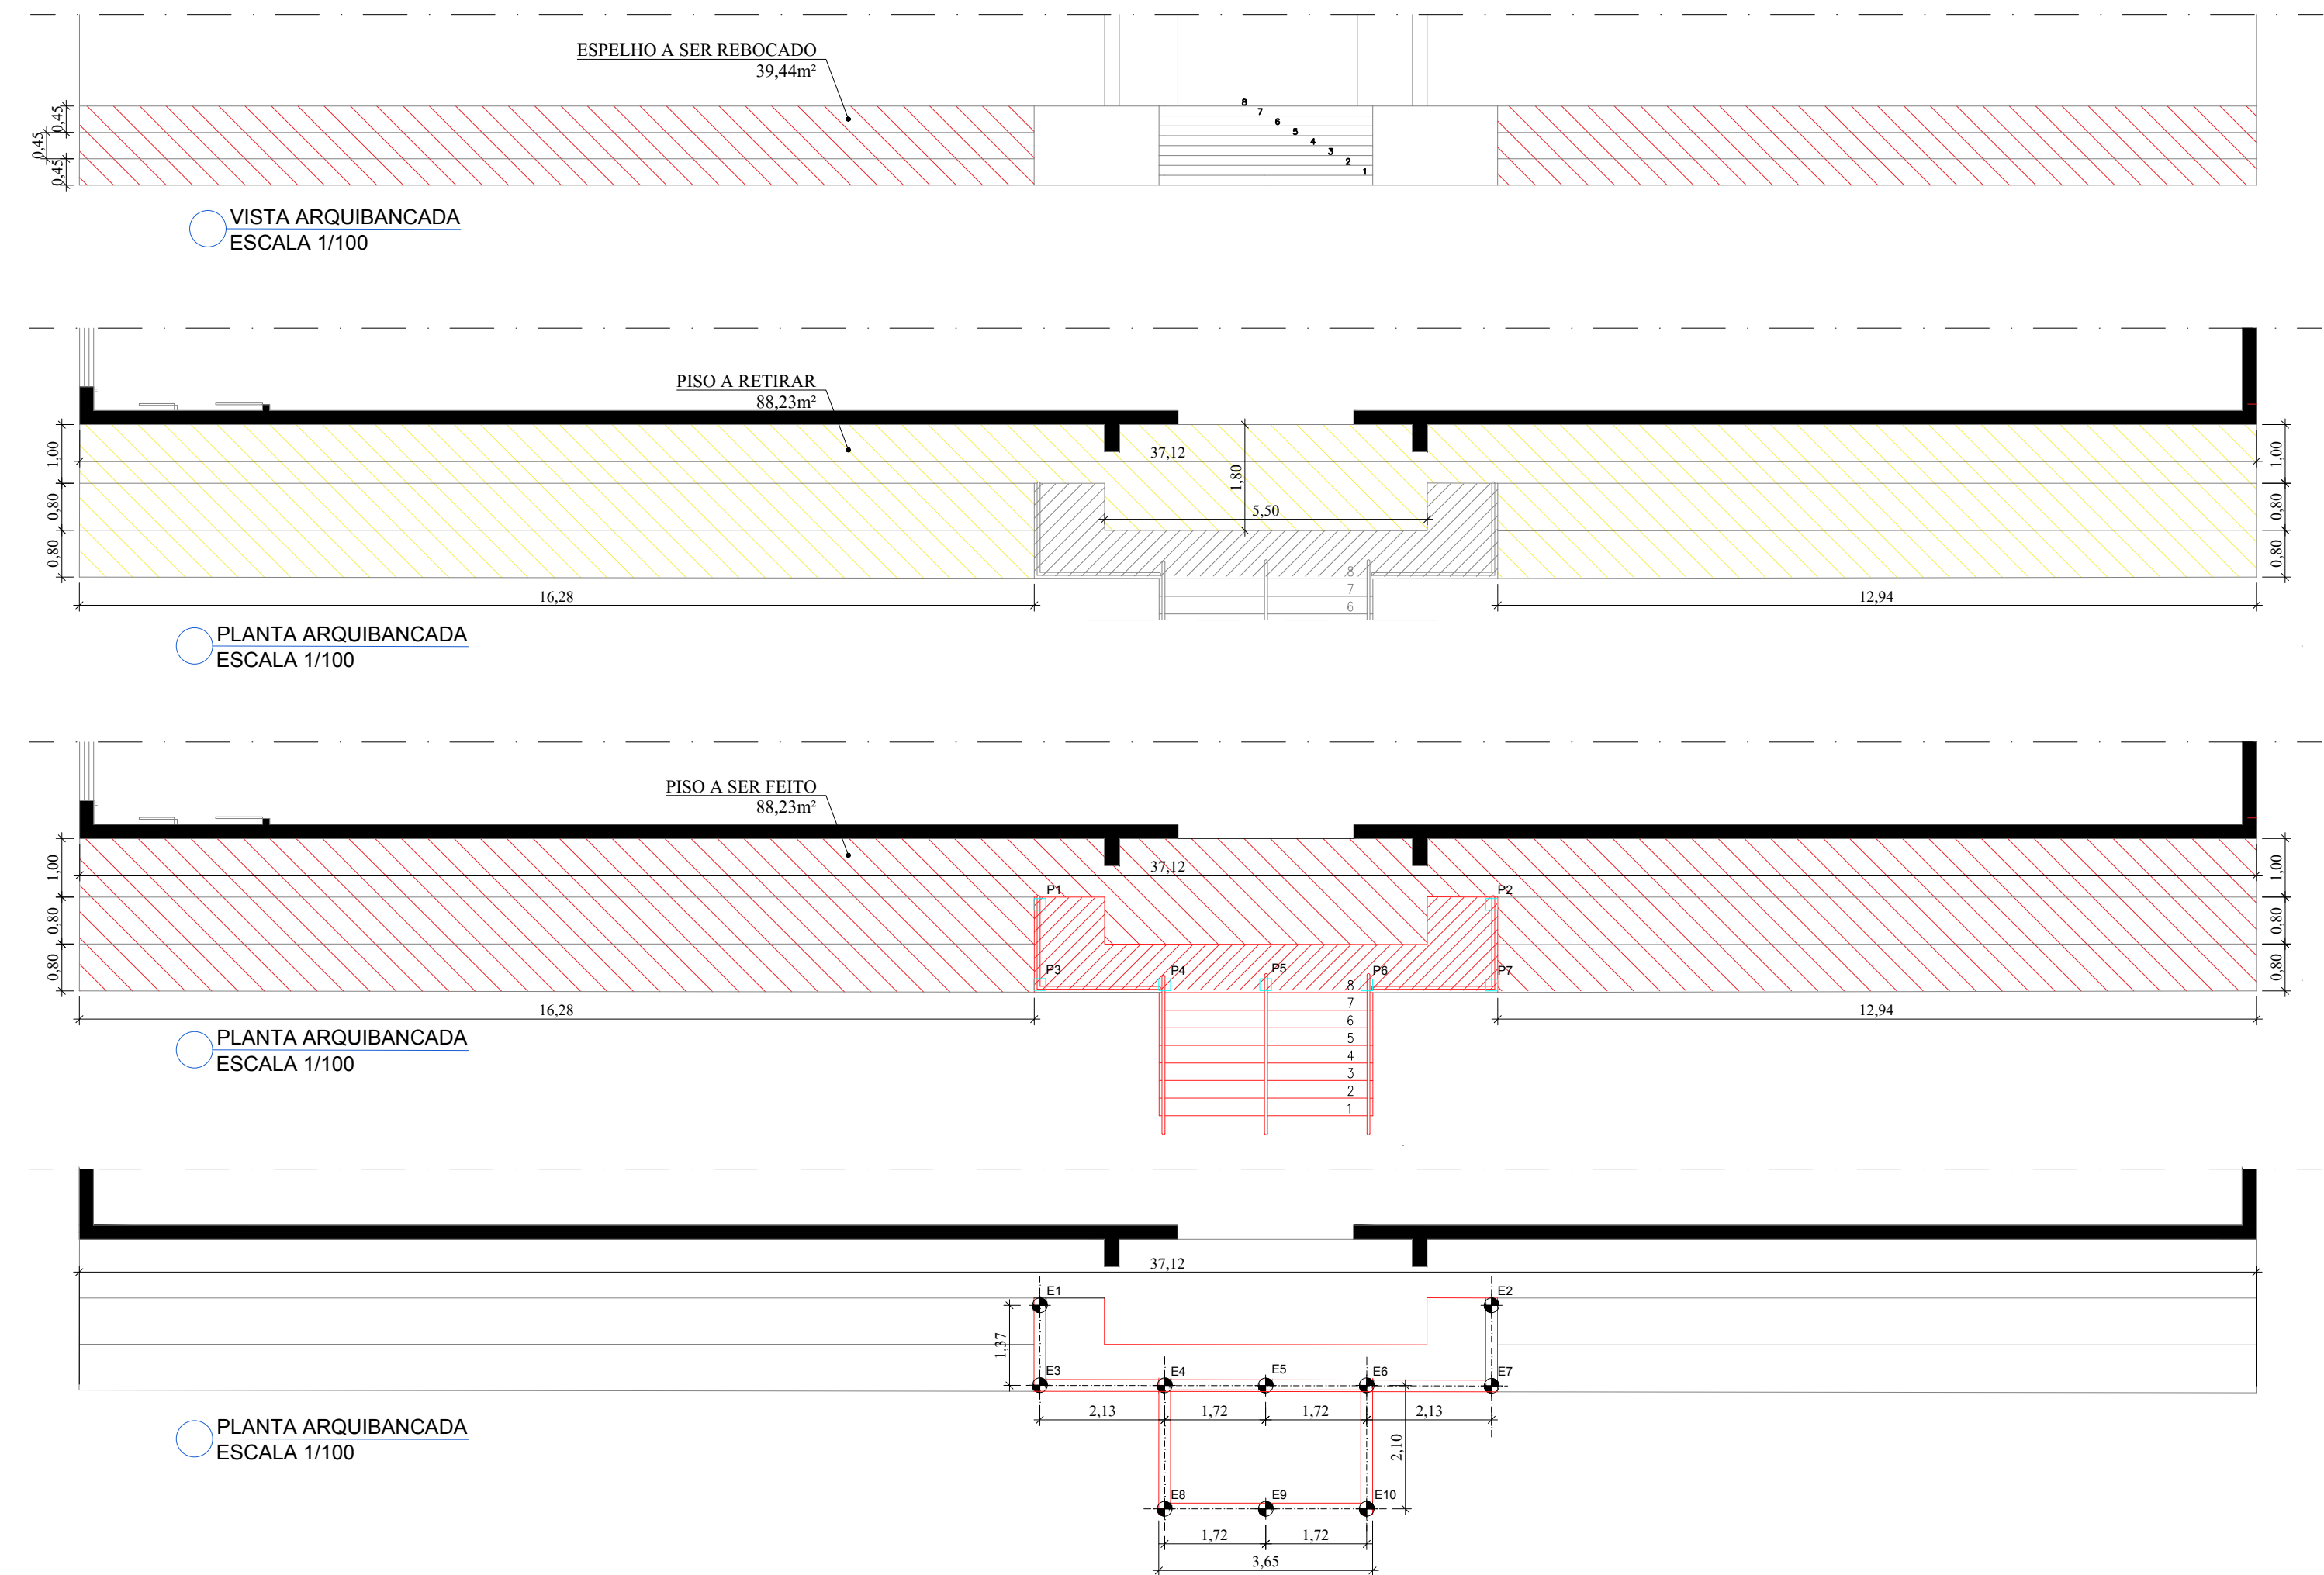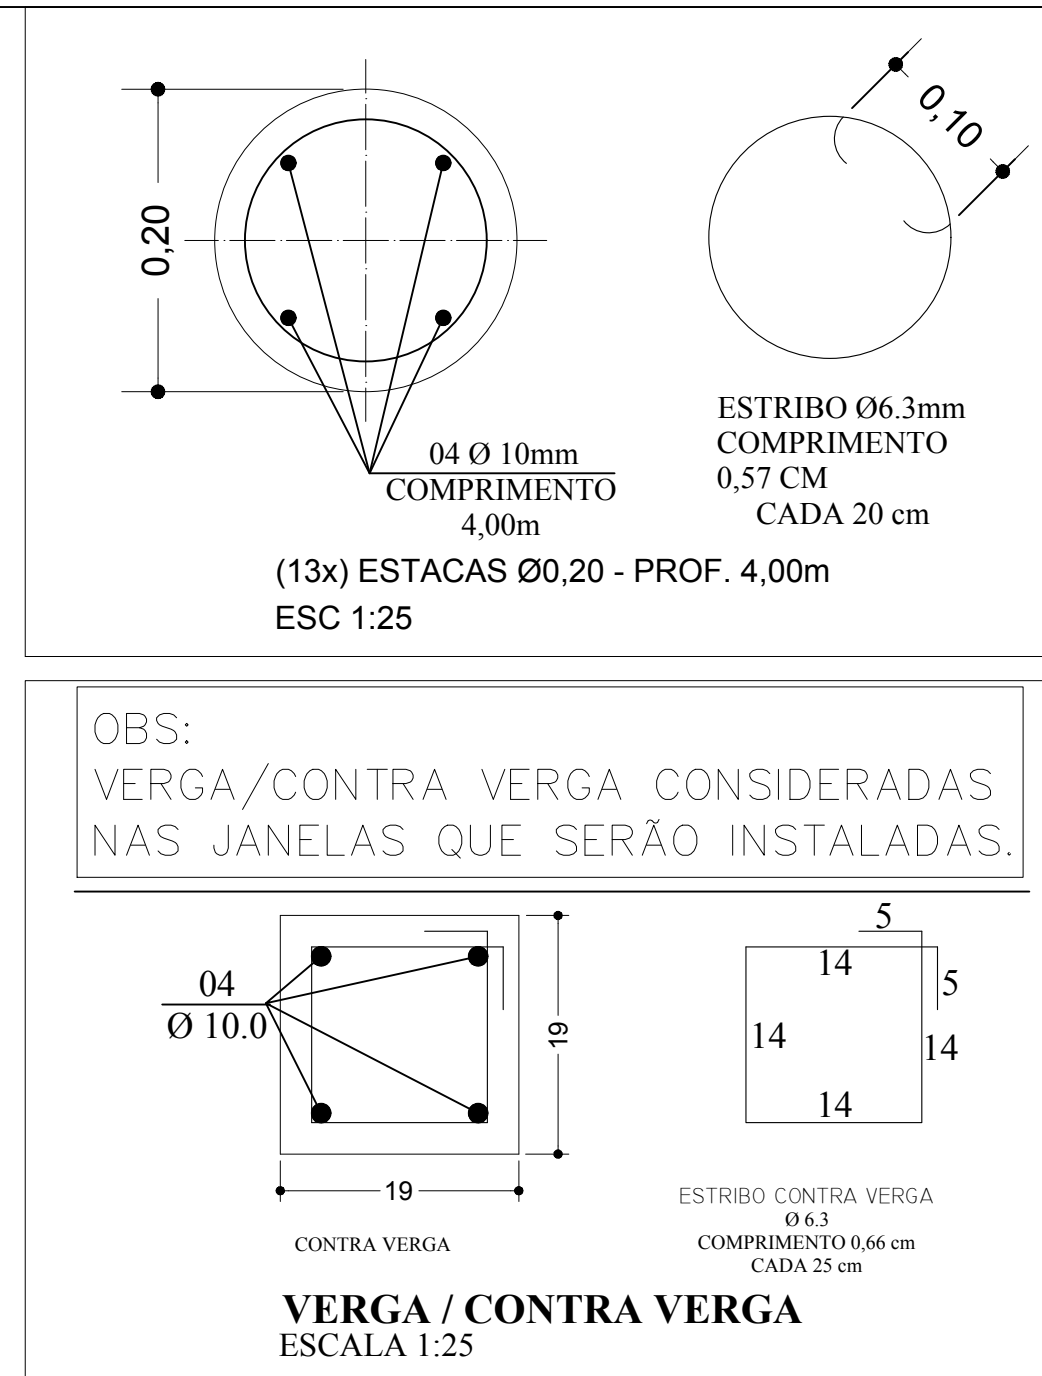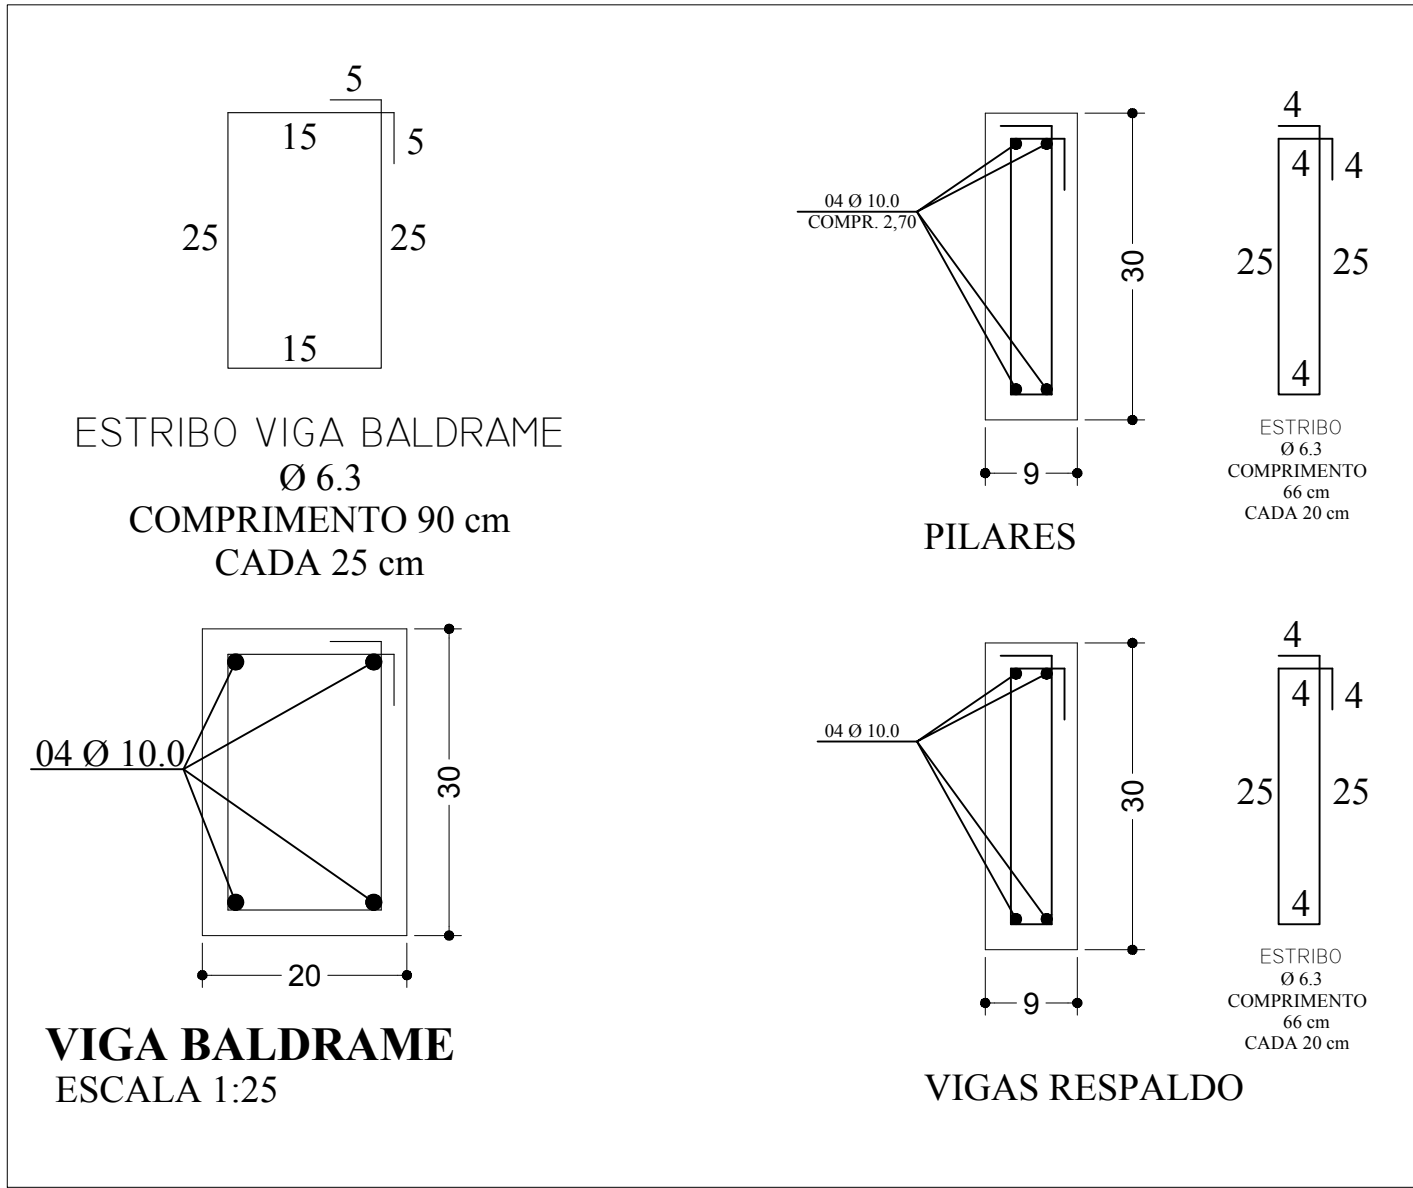

TUPÃ
ESTÂNCIA TURÍSTICA

SECRETARIA DE PLANEJAMENTO
REFORMA - GINÁSIO DE ESPORTES
CLAUDEMIR FERREIRA

OBJETO:
CONTRATAÇÃO DE EMPRESA ESPECIALIZADA EM ENGENHARIA PARA
REFORMA E ADEQUAÇÃO DO GINÁSIO DE UNIVERSO

LOCAL:
RUA DINAMARCA, Nº101, LOTE 02, QUADRA 69
UNIVERSO - TUPÃ S/P

CEP: 17623-040

MATRÍCULA:
CADASTRO IMOBILIÁRIO: 01940800

INTERESSADO:
PREFEITURA DA ESTÂNCIA TURÍSTICA DE TUPÃ/SP
CNPJ 44.573.087/0001-61

CONTEÚDO I PRANCHA:
ESTRUTURAL

COORDENADAS: -21.905204, -50.597216

ESTÂNCIA TURÍSTICA DE TUPÃ - SP
07 DE JUNHO DE 2024

CAIO KANJI PARDO AQUI
PREFEITO MUNICIPAL

VALENTIM CESAR BIGESCHI
SECRETÁRIO DE PLANEJAMENTO E INFRAESTRUTURA






EQUIPE TÉCNICA I PROJETO BÁSICO

MATHEUS PIMENTA QUINQUIO
ENGENHEIRO CIVIL CREA:5071137830
RESPONSÁVEL TÉCNICO I PROJETO EXECUTIVO


ARQ. ARLTON TEIXEIRA DE SOUSA | CAU A138925-4

ESCALAS
ARQUIVO
ARQ_GINÁSIO DE UNIVERSO.dwg


FOLHA
01 / 02

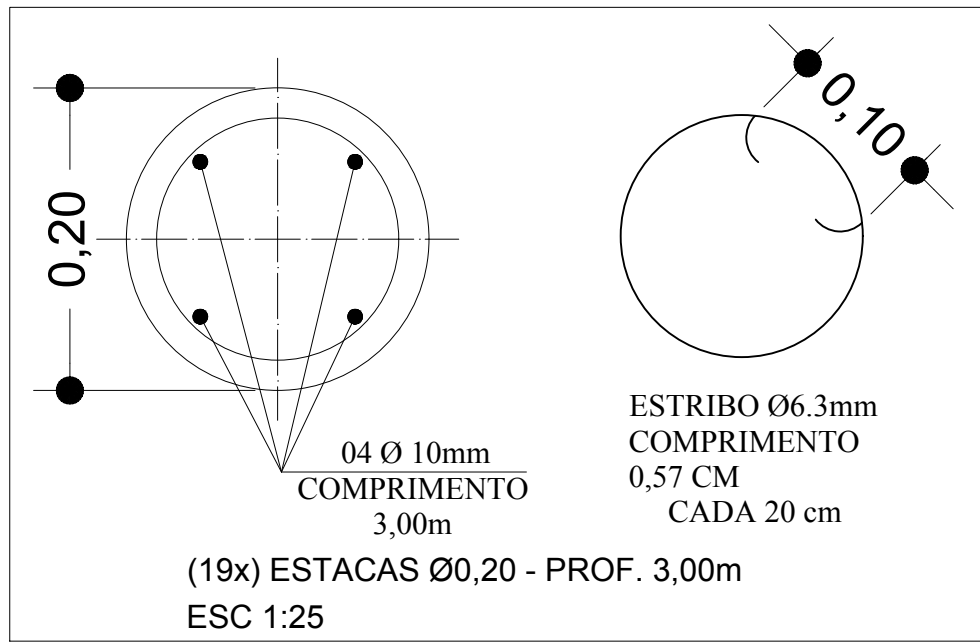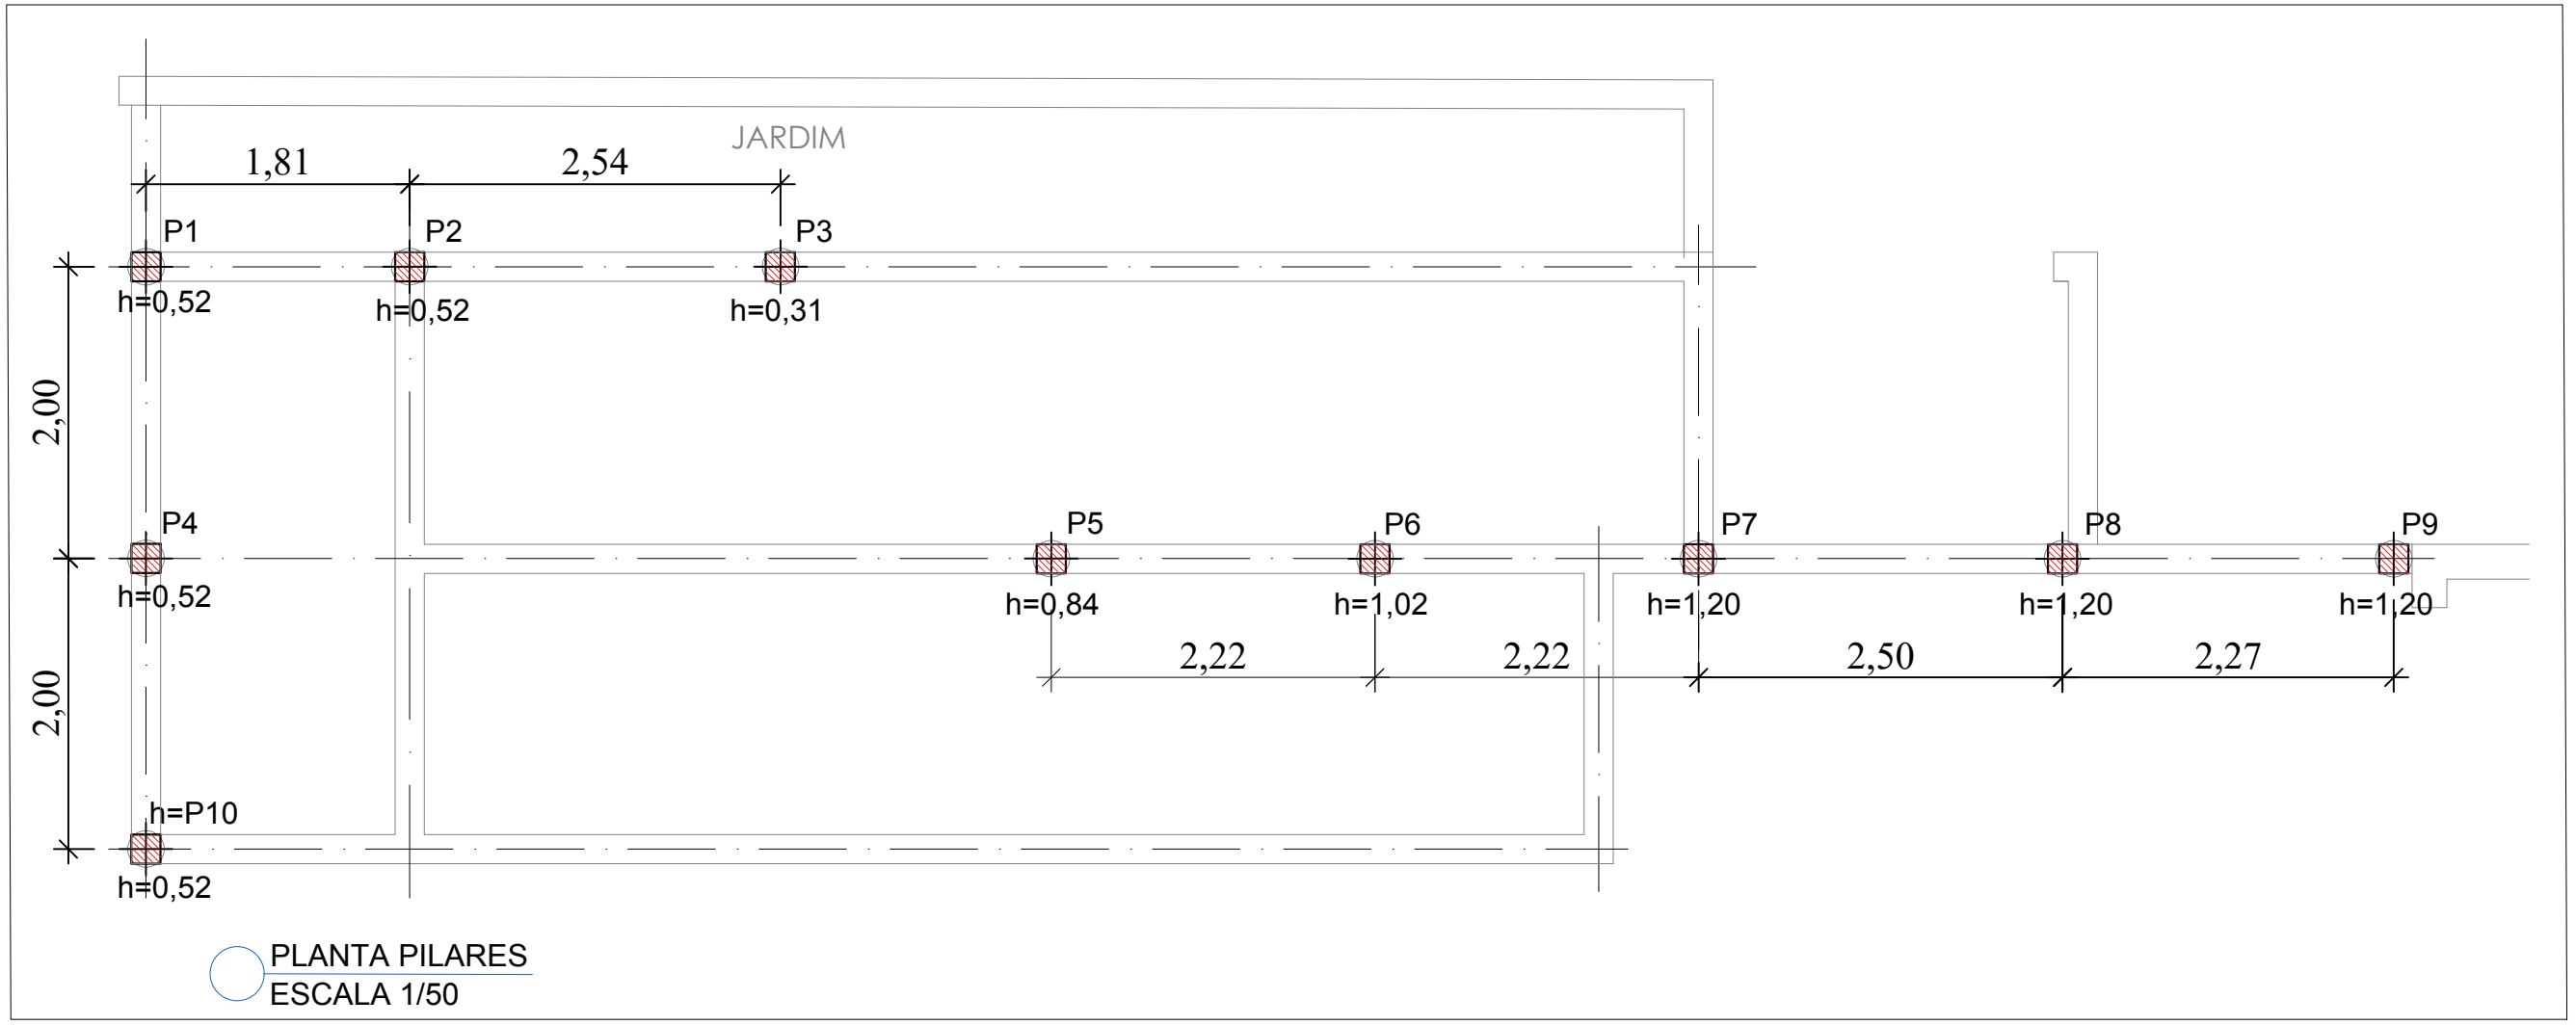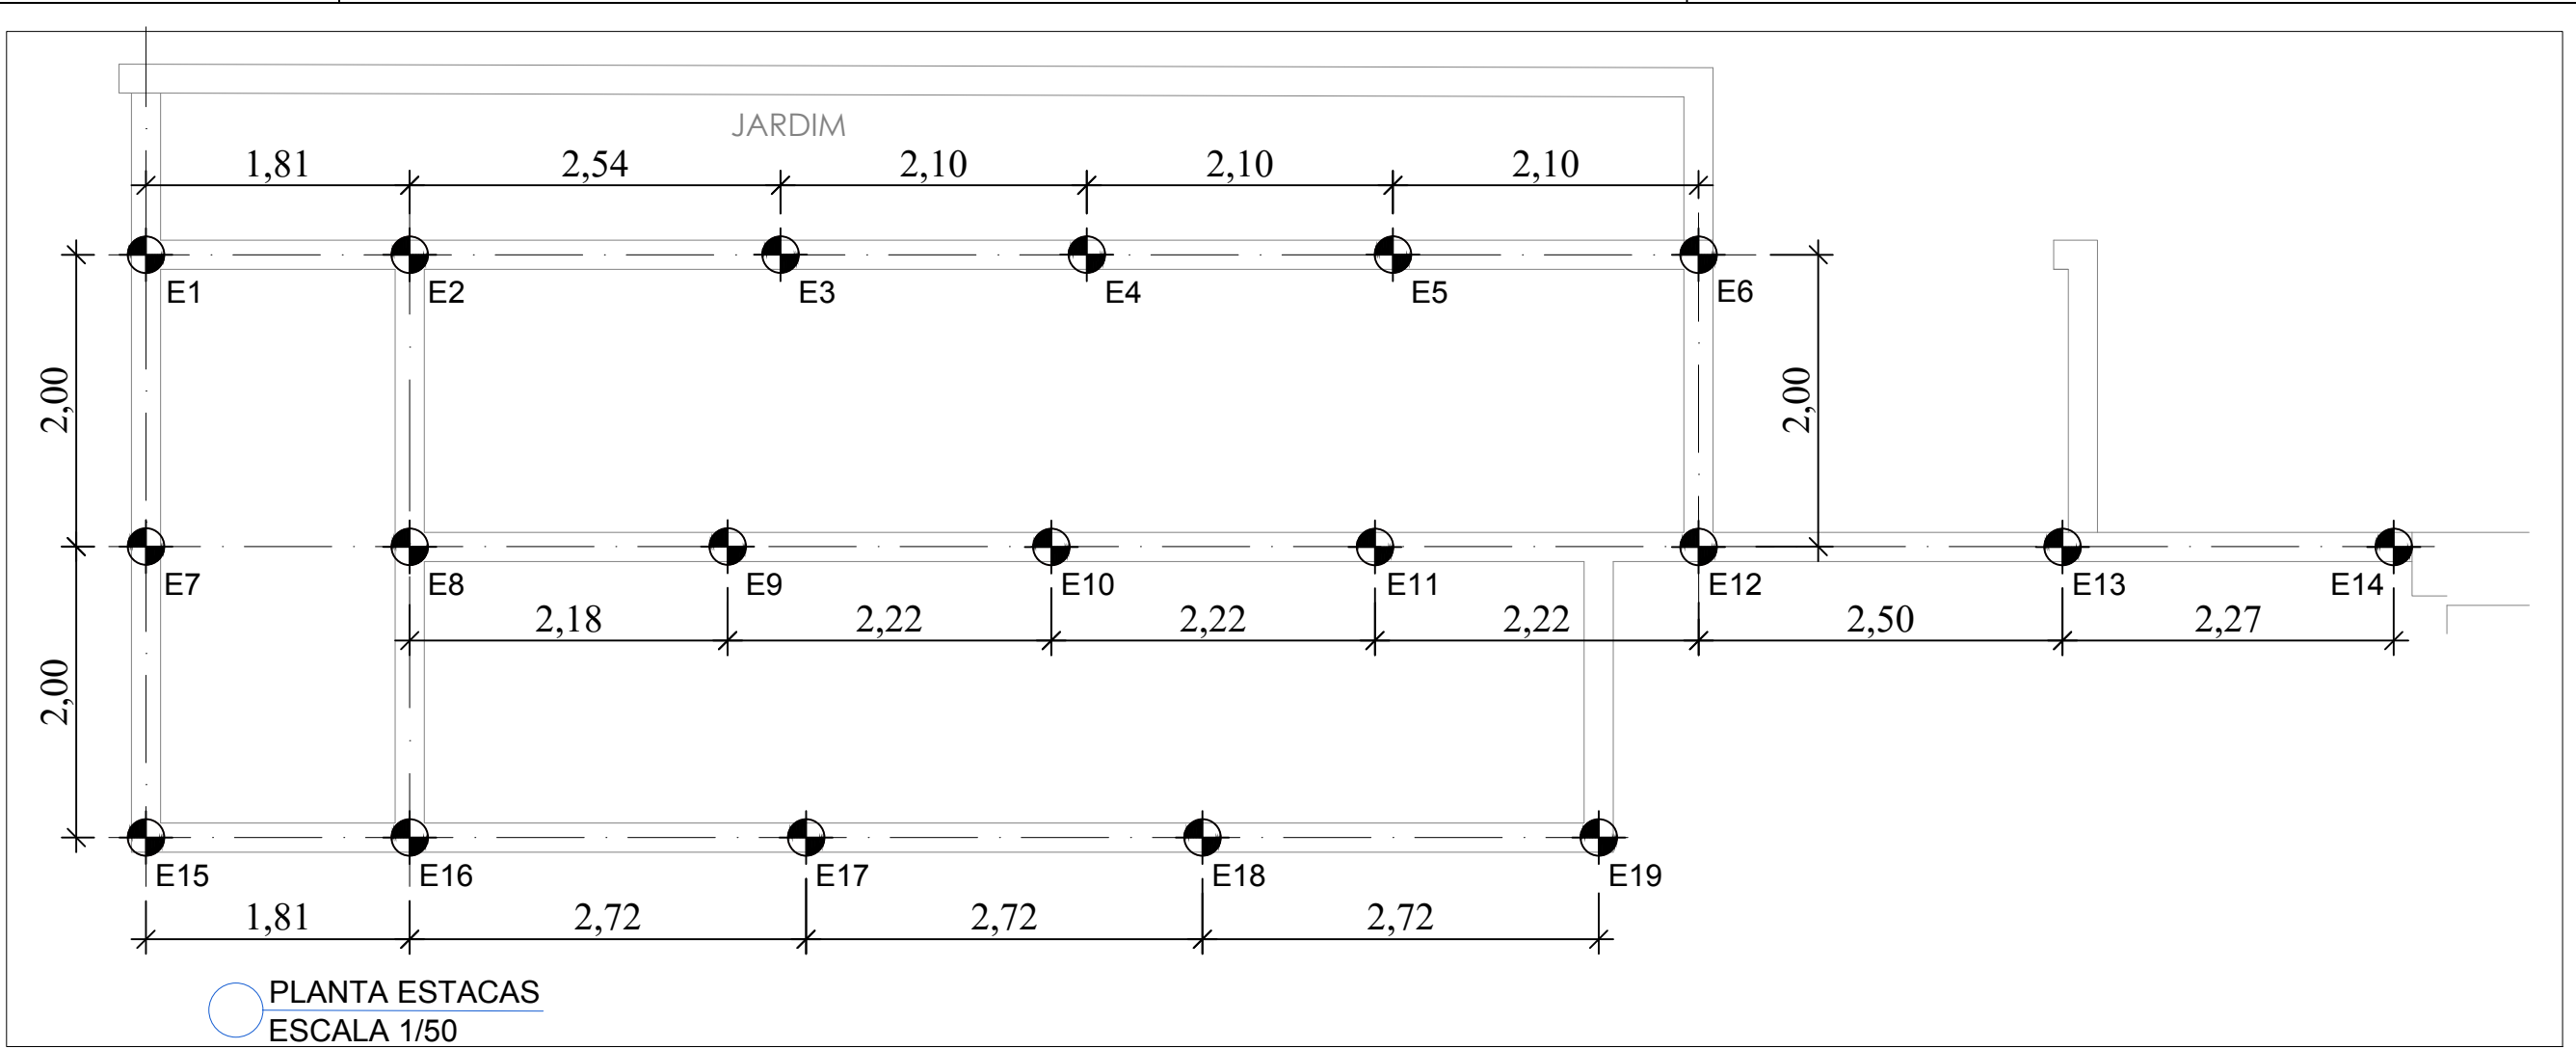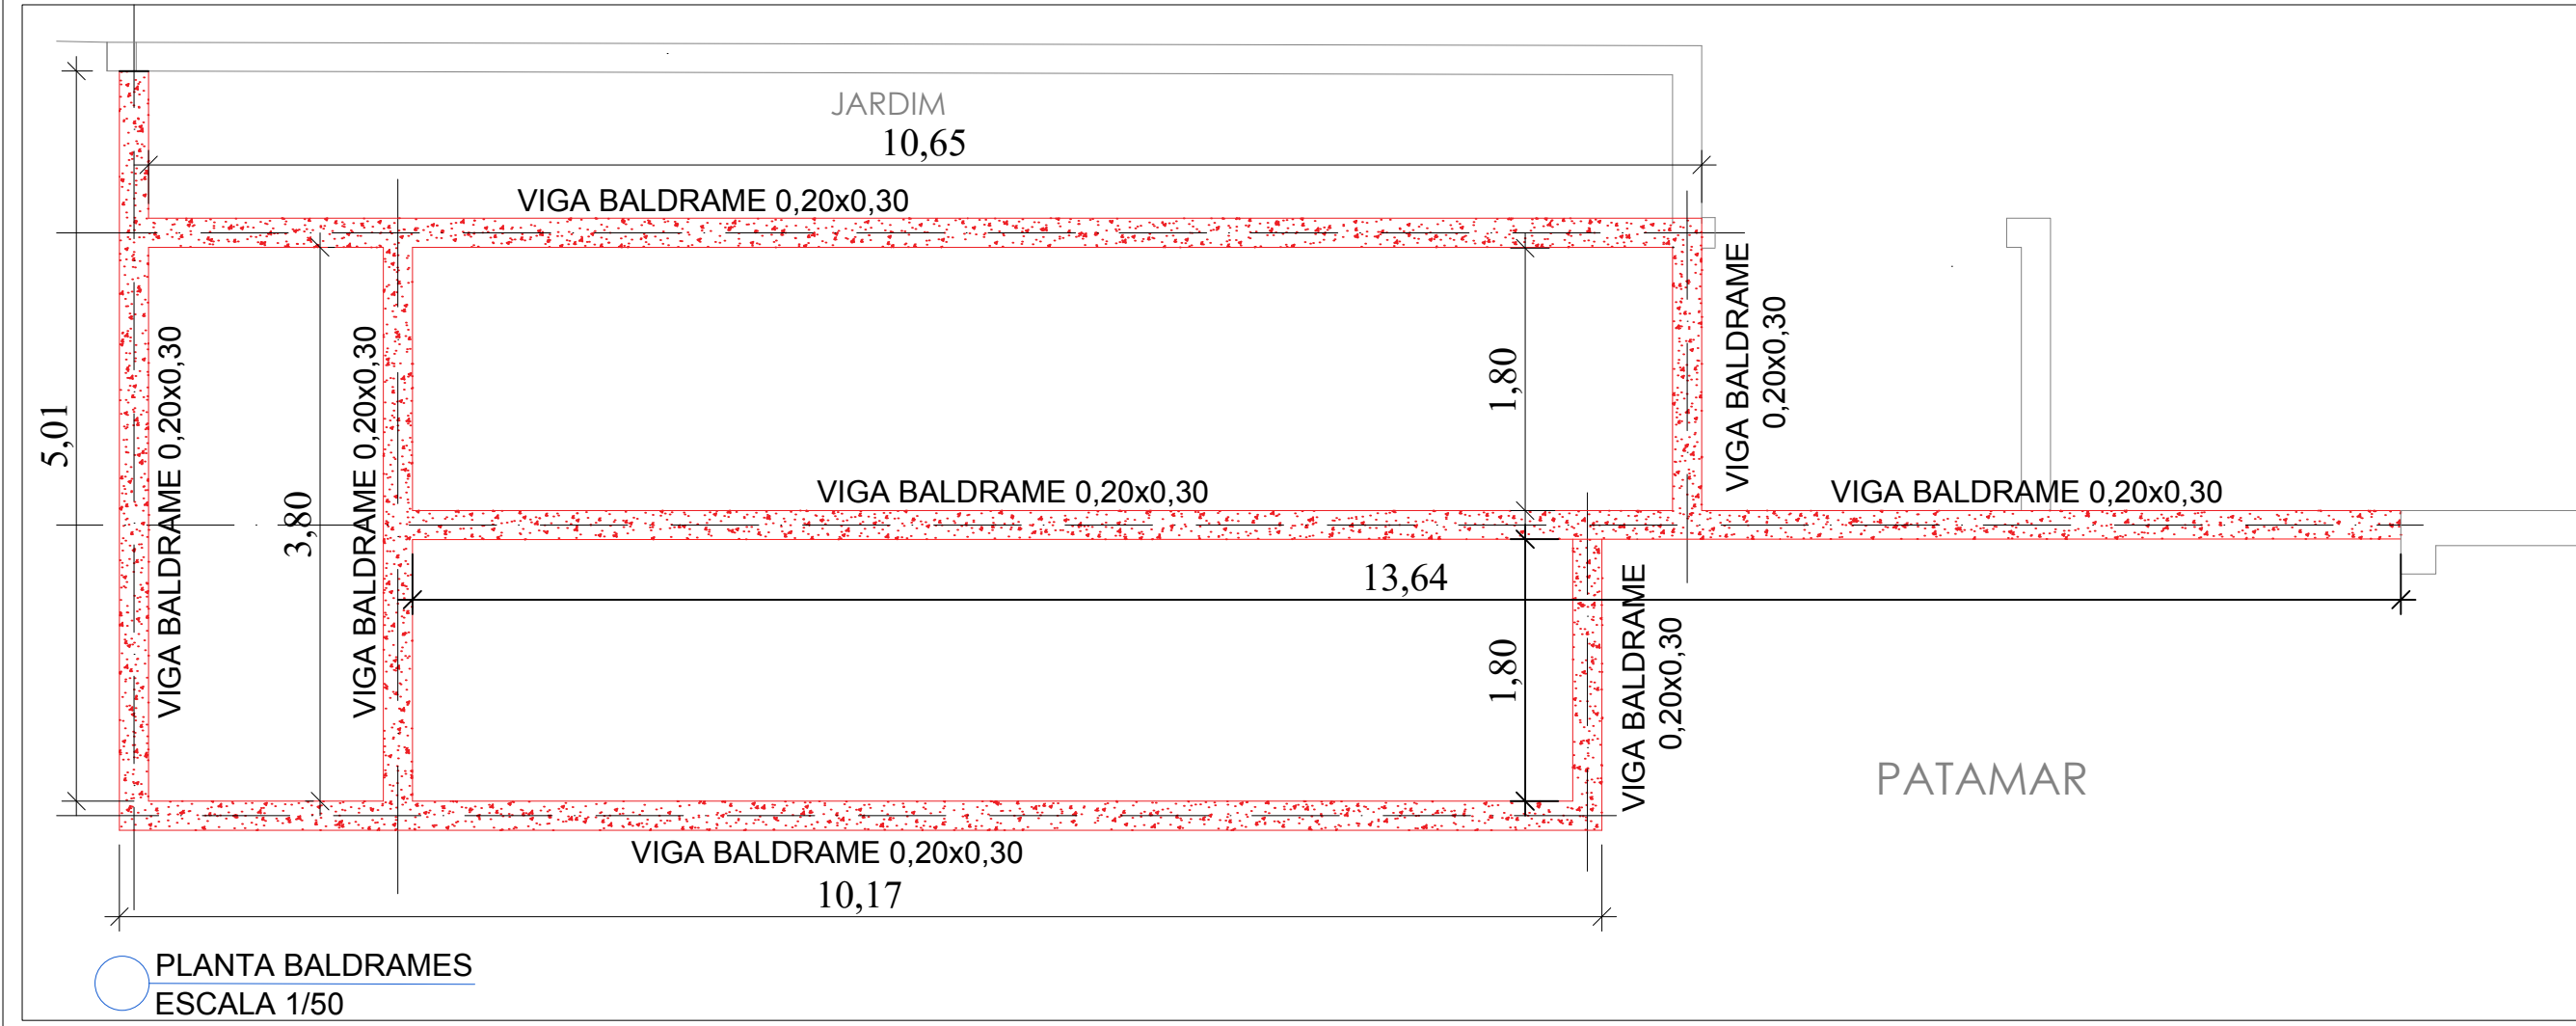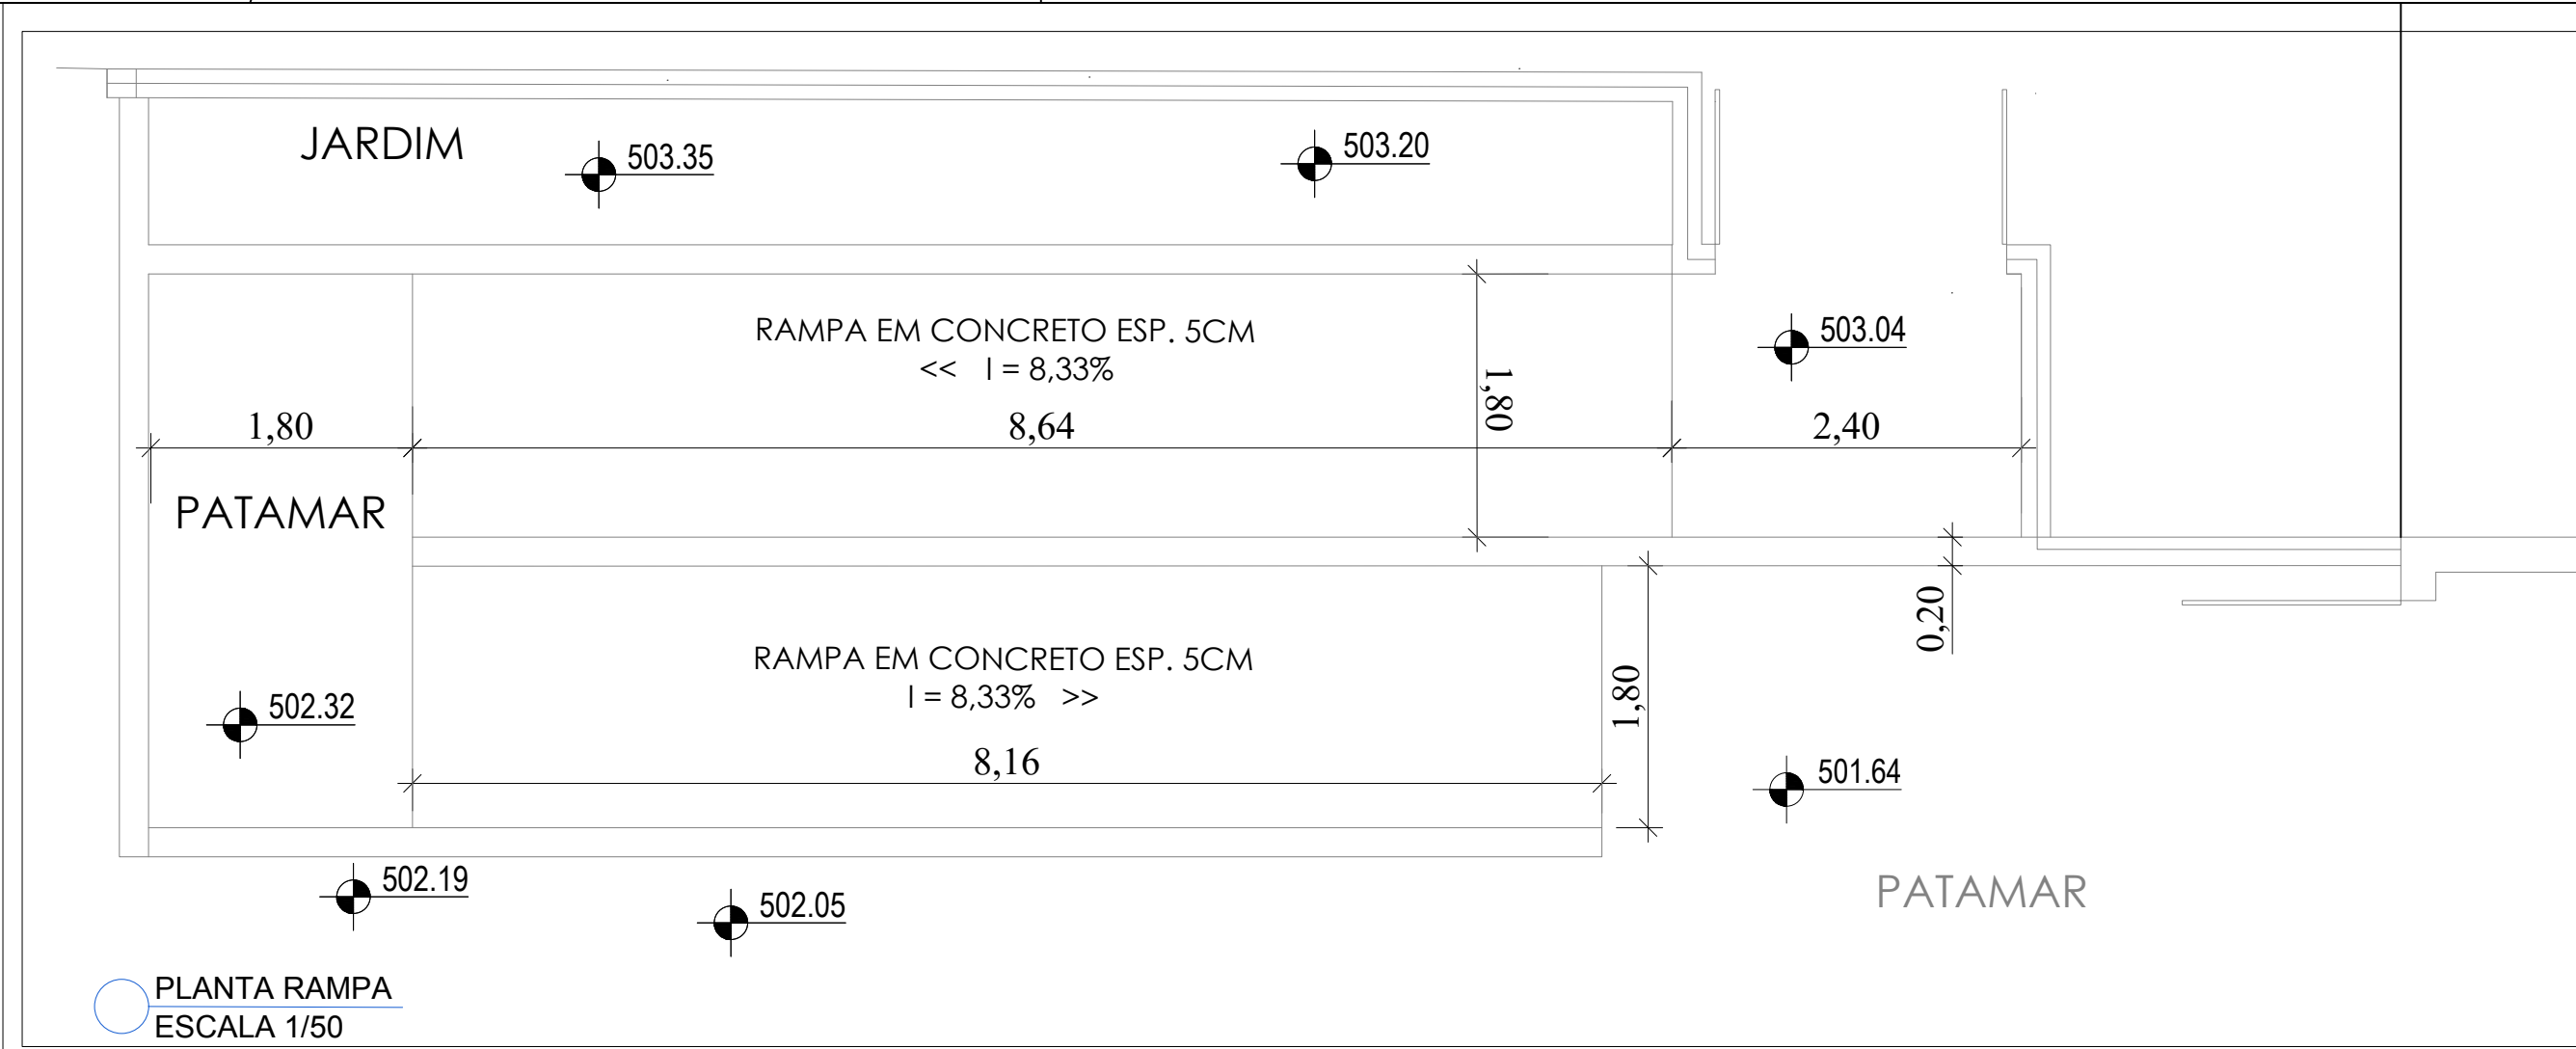

P1/ P2/ P4/ P10: h=0,52m
P3: h=0,31m
P5: h=0,84m
P6: h=1,02m
P7/ P8 P9: h=1,20m

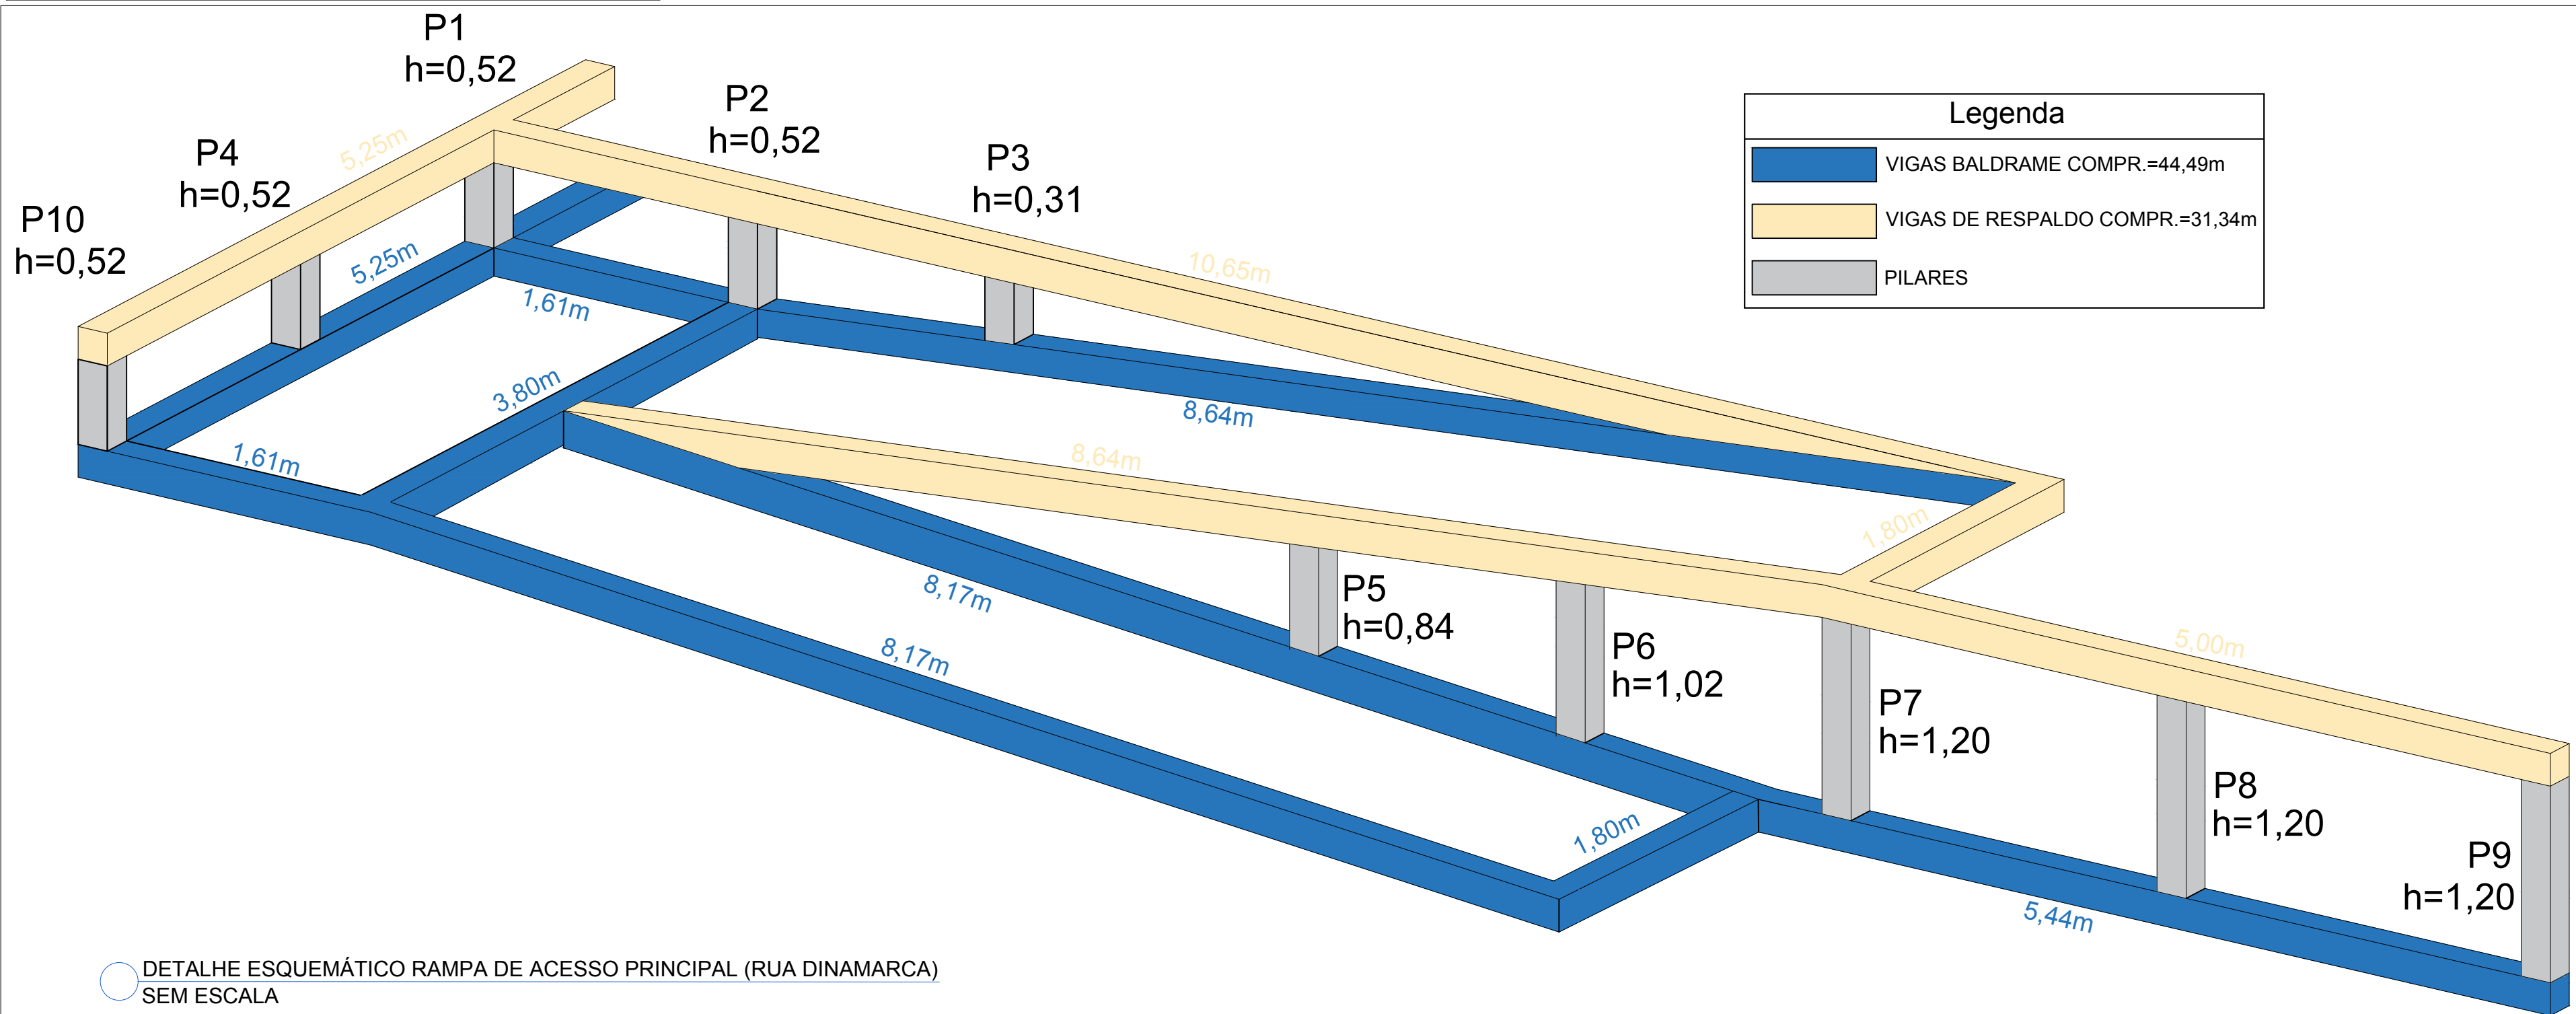

Legenda	
	VIGAS BALDRAME COMPR.=44,49m
	VIGAS DE RESPALDO COMPR.=31,34m
	PILARES

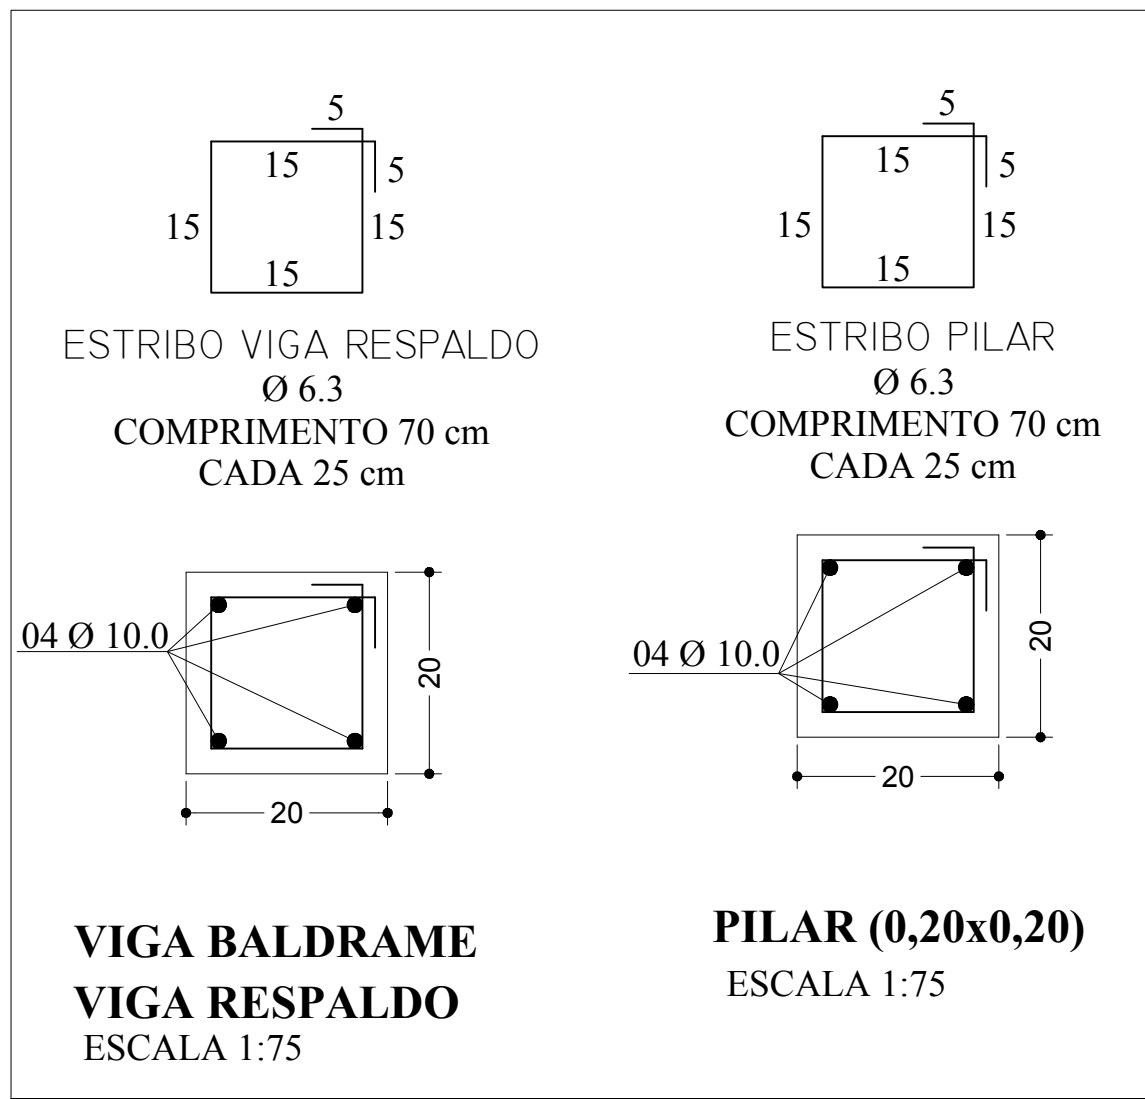



ESTÂNCIA TURÍSTICA

SECRETARIA DE PLANEJAMENTO

REFORMA - GINÁSIO DE ESPORTES

CLAUDEMIR FERREIRA

OBJETO:

CONTRATAÇÃO DE EMPRESA ESPECIALIZADA EM ENGENHARIA PARA REFORMA E ADEQUAÇÃO DO GINÁSIO DE UNIVERSO

LOCAL:

RUA DINAMARCA, Nº101, LOTE 02, QUADRA 69

UNIVERSO - TUPÁ S/P

CNPJ: 17.623.040

MATRÍCULA:

CADASTRO IMOBILIÁRIO: 01940800

INTERESSADO:

PREFEITURA DA ESTÂNCIA TURÍSTICA DE TUPÁ/SP

CNPJ: 44.573.087/0001-61

CONTEÚDO E PRANCHAS:

ESTRUTURAL / RAMPA DE ACESSO PRINCIPAL

(RUA DINAMARCA)

COORDENADAS: -21.905204, -50.597216

ESTÂNCIA TURÍSTICA DE TUPÁ - SP

07 DE JUNHO DE 2024

CAIO KANJI PARDO AOKI

PREFEITO MUNICIPAL

VALENTIM CESAR BIGESCHI

SECRETÁRIO DE PLANEJAMENTO E INFRAESTRUTURA

EQUIPE TÉCNICA E PROJETO BÁSICO

MATHEUS PIMENTA QUINQUÍO

ENGENHEIRO CIVIL CREA: 5071137830

RESPONSÁVEL TÉCNICO E PROJETO EXECUTIVO

ARQ. ARLTON TEIXEIRA DE SOUSA | CAU A138925-4

ESCALA

INDICADAS

ARQUIVO

ARQ_GINÁSIO DE UNIVERSO.dwg

FOLHA

02 / 02