



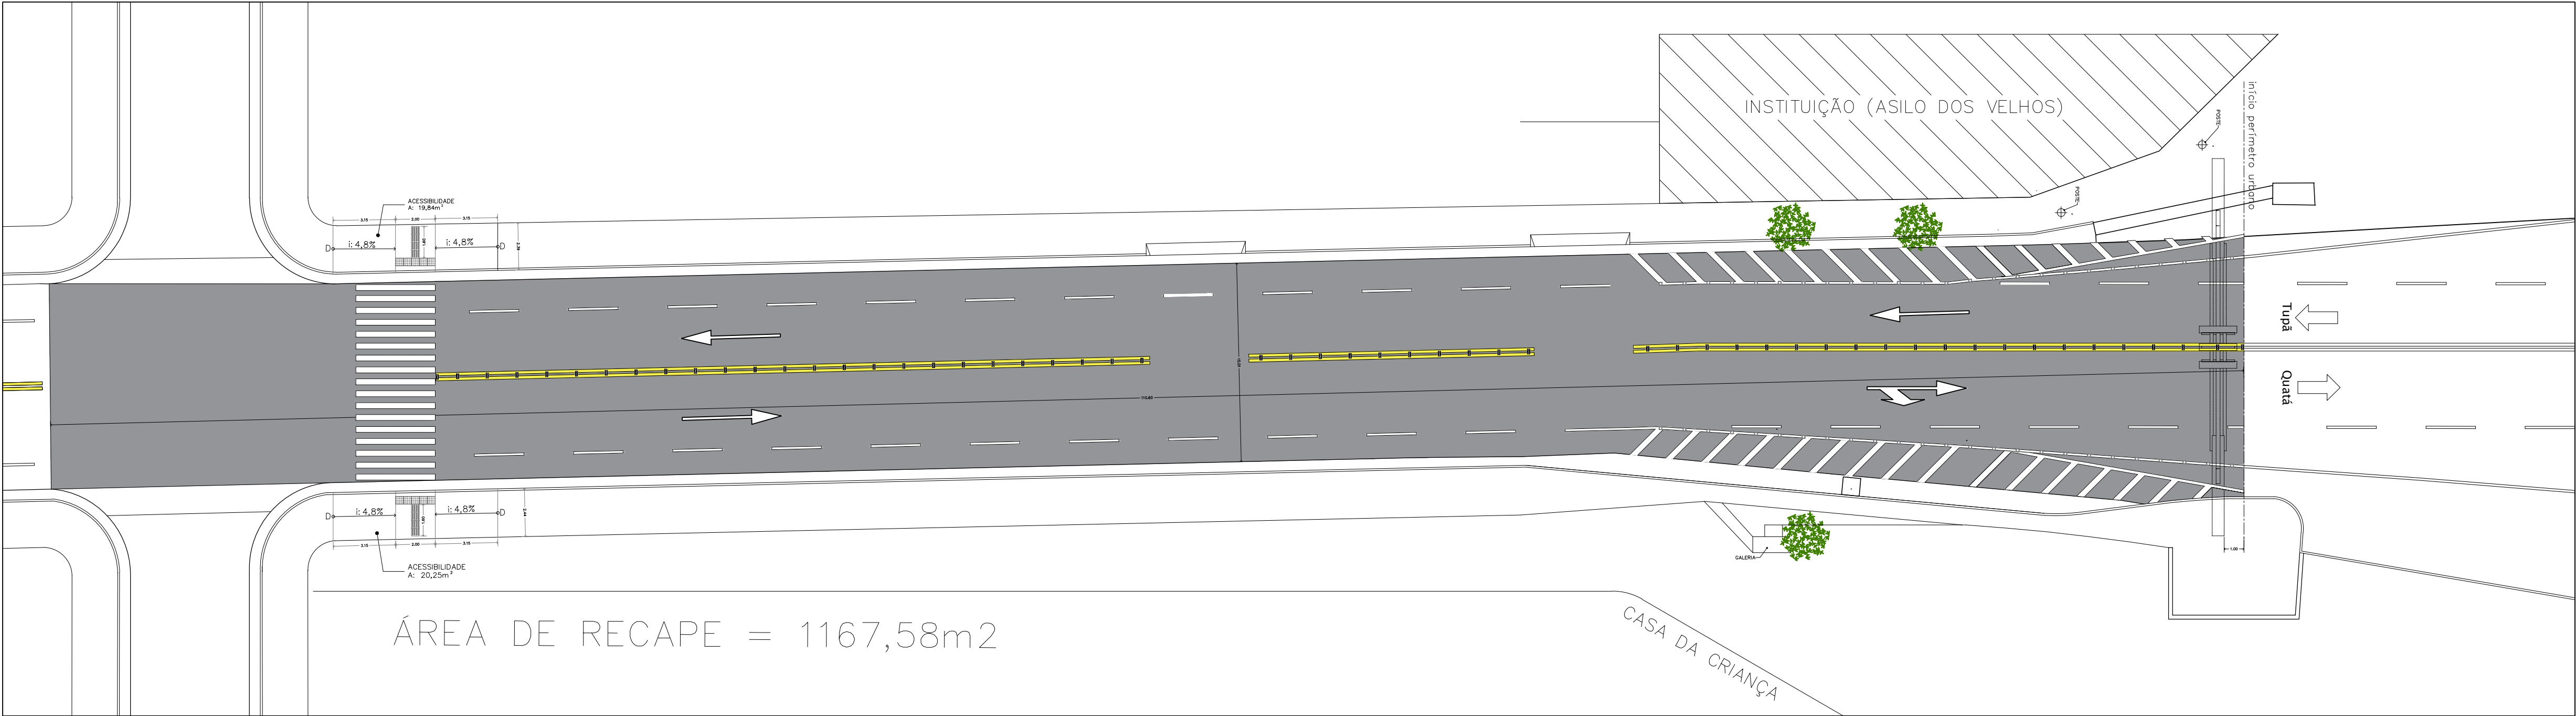


PLANTA
ESCALA: 1/200

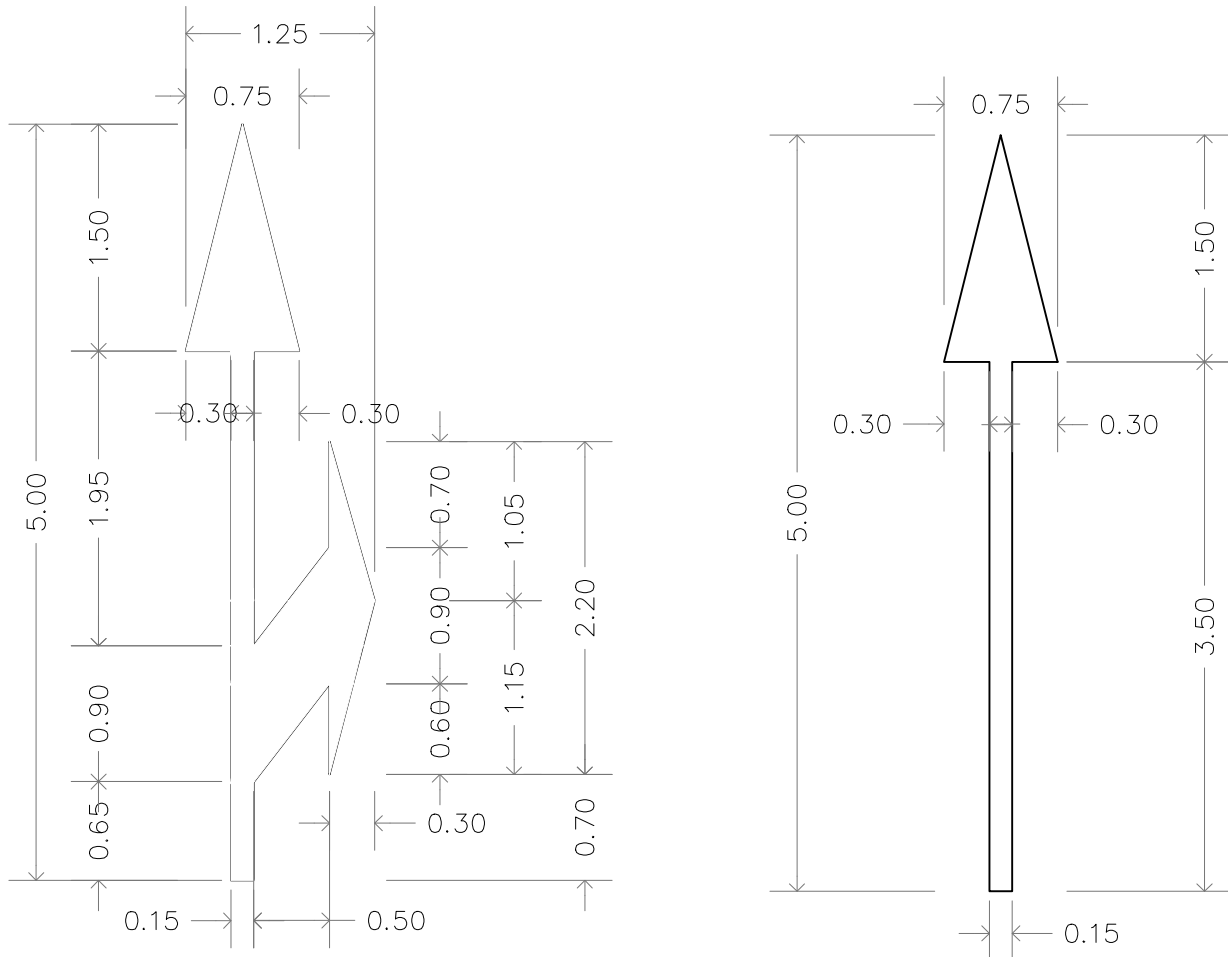


Detalhe das setas de direcionamento
Manual Brasileiro de Sinalização de Trânsito – volume IV –
páginas 83, 84 e 85.


Cor: BRANCA (N 9,5).

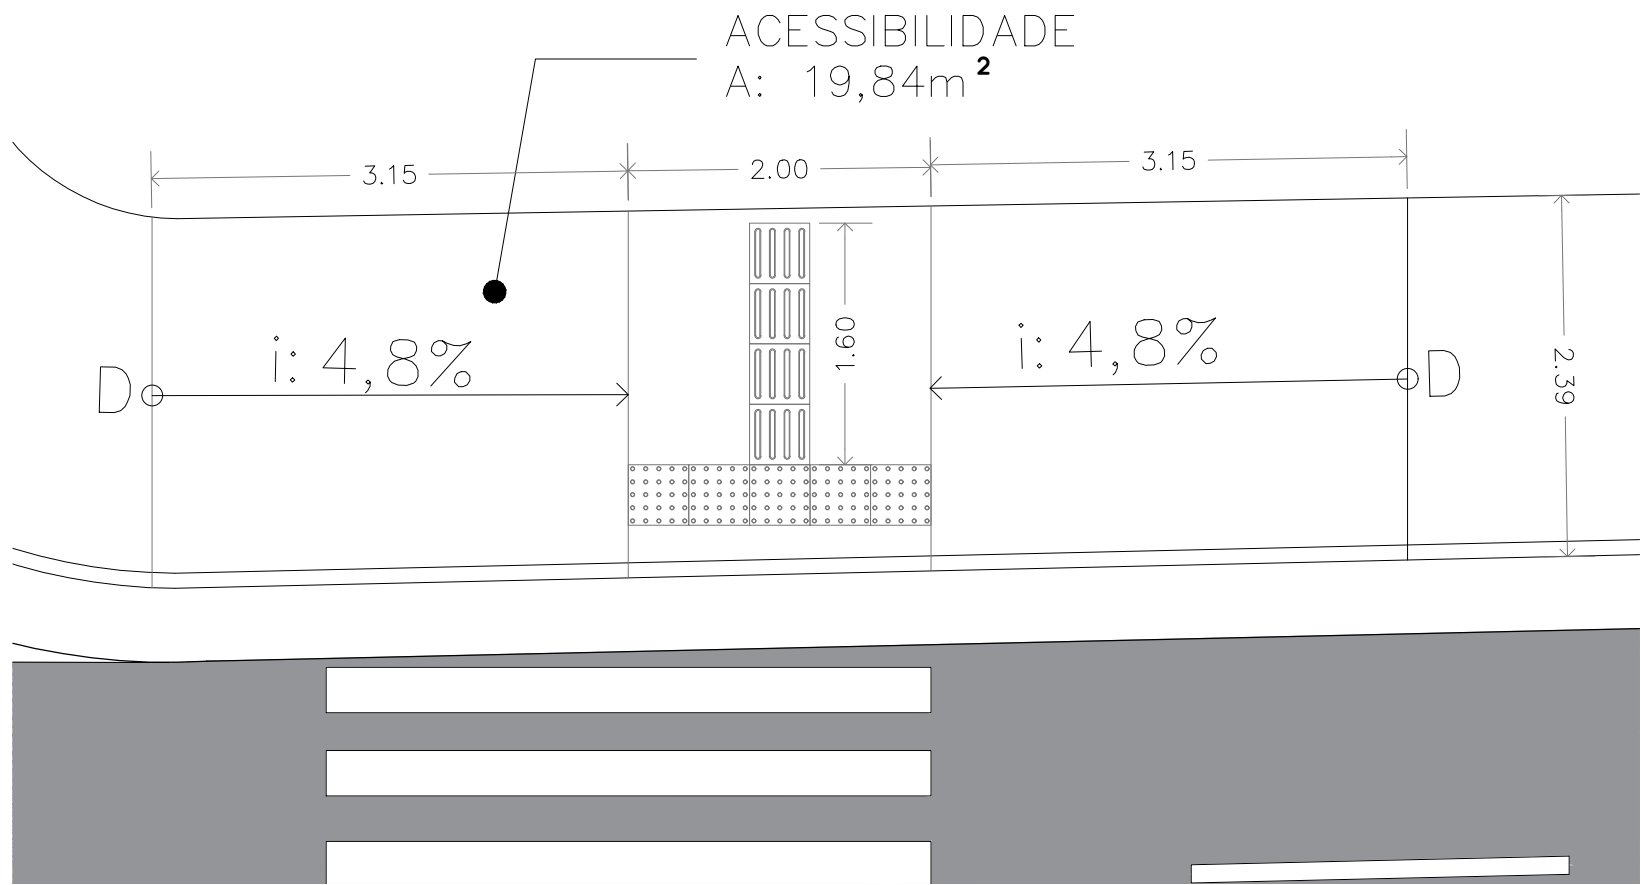

PLANTA
ESCALA: 1/50

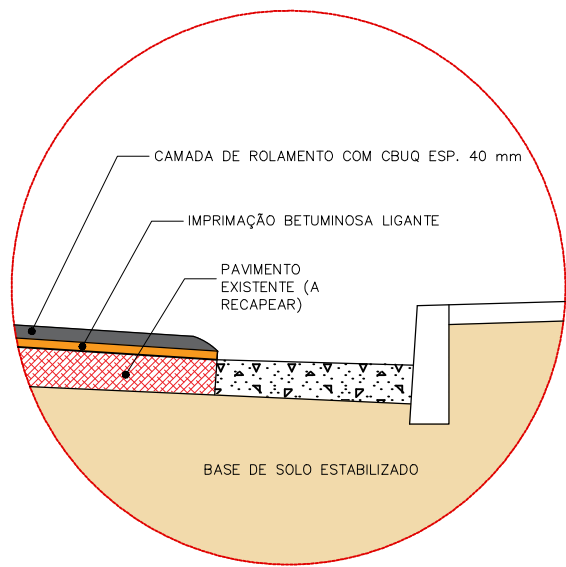

DETALHE 1
SEM ESCALA

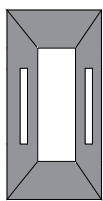


TACHÃO BIDIRECIONAL TIPO I
56 UNID.

TACHAS / TACHÕES
ESCALA: 1/10



TACHA MONODIRECIONAL TIPO I
50 UNID.

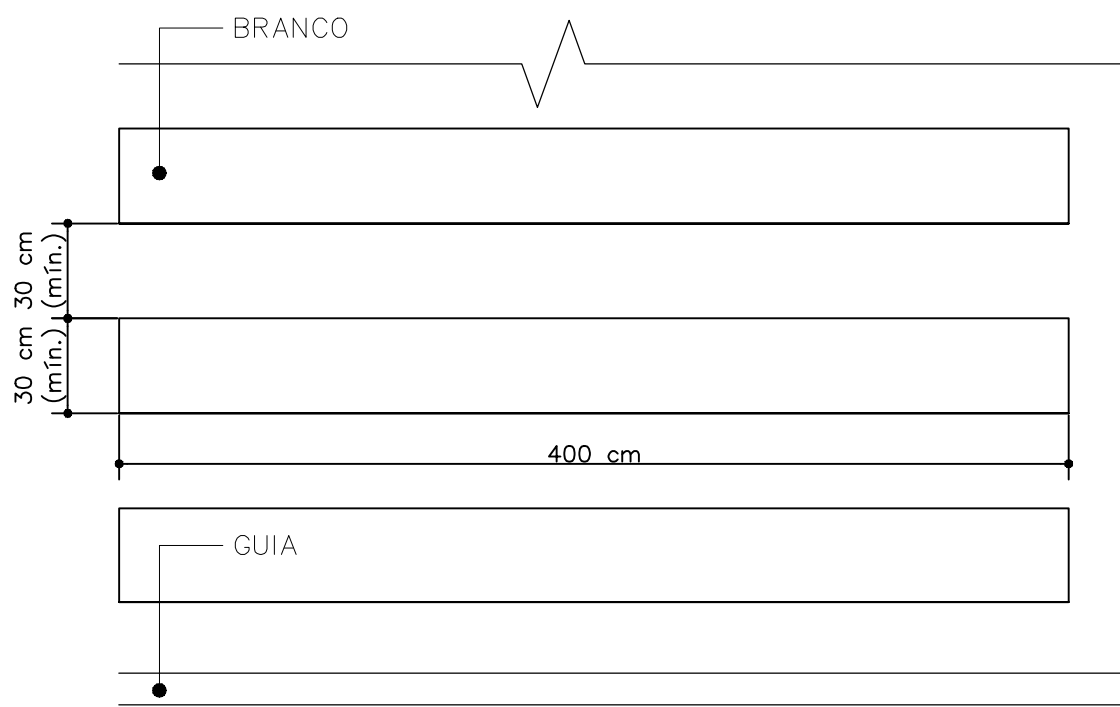

DETALHE – FAIXA DE PEDESTRES
SEM ESCALA | ÁREA = 20,40 m²

ÁREAS PINTURAS SOLO	
FAIXAS DE PEDESTRES –	20,40m2
SINALIZAÇÃO DE SOLO	
SETAS 4 UNID. (A=5,14)	–20,56m2
LINHA BRANCA	– 38,65m2
LINHA AMARELA	– 24,11m2

SECRETARIA DE PLANEJAMENTO, OBRAS E TRÂNSITO

PROJETO PARA A CONSTRUÇÃO DE UM
PORTAL

ASSUNTO:
CONSTRUÇÃO DE PORTAIS NO MUNICÍPIO DE TUPÃ
(TREVO PRINCIPAL)

LOCAL:
TREVO DE ACESSO PRINCIPAL - VILA DAS INDÚSTRIAS - TUPÃ/SP

INTERESSADO:
PREFEITURA DA ESTÂNCIA TURÍSTICA DE TUPÃ/SP
CNPJ 44.573.087/0001-61

COORDENADAS:
21°56'35''S - 50°31'31''W
Contrato de Repasse nº887813/2019 - Op. 1088048-63

INFORMAÇÕES DO PROJETO :

- DETALHES -> RECAPE / PINTURAS

ESTÂNCIA TURÍSTICA DE TUPÃ - SP
JUNHO DE 2020

CAIO KANJI PARDO AOQUI
PREFEITO MUNICIPAL

VALENTIM CESAR BIGESCHI
SECRETÁRIO DE PLANEJAMENTO
OBRAS E TRÂNSITO
AUTOR DO PROJETO
RR: 9622368

ARQUIVO
EST_Portal Entrada de Tupã.dwg

DESENHISTA
ÉRICA JACOMELLI