


VIAS A SEREM RECAPEADAS - ESP. 3cm

VIA	INÍCIO DO TRECHO	FINAL DO TRECHO	COMP. (m)	LARG. (m)	ÁREA (m ²)	LARG. SARJETA (m)
Rua Tapajós	Rua Macus	Rua Piraquaras	var.	var.	1685,81	0,50
TOTAL GERAL DE ÁREAS DE RECAPEAMENTO					1685,81	


OBS.1: As dimensões das vias são referentes as médias das medidas aferidas in-loco pela equipe de Topografia da Prefeitura de Tupã

OBS.2: As áreas de valetas e sarjetas existentes não deverão receber recapeamento, devendo a contrada providenciar meios para que o CBUQ não atinja as mesmas

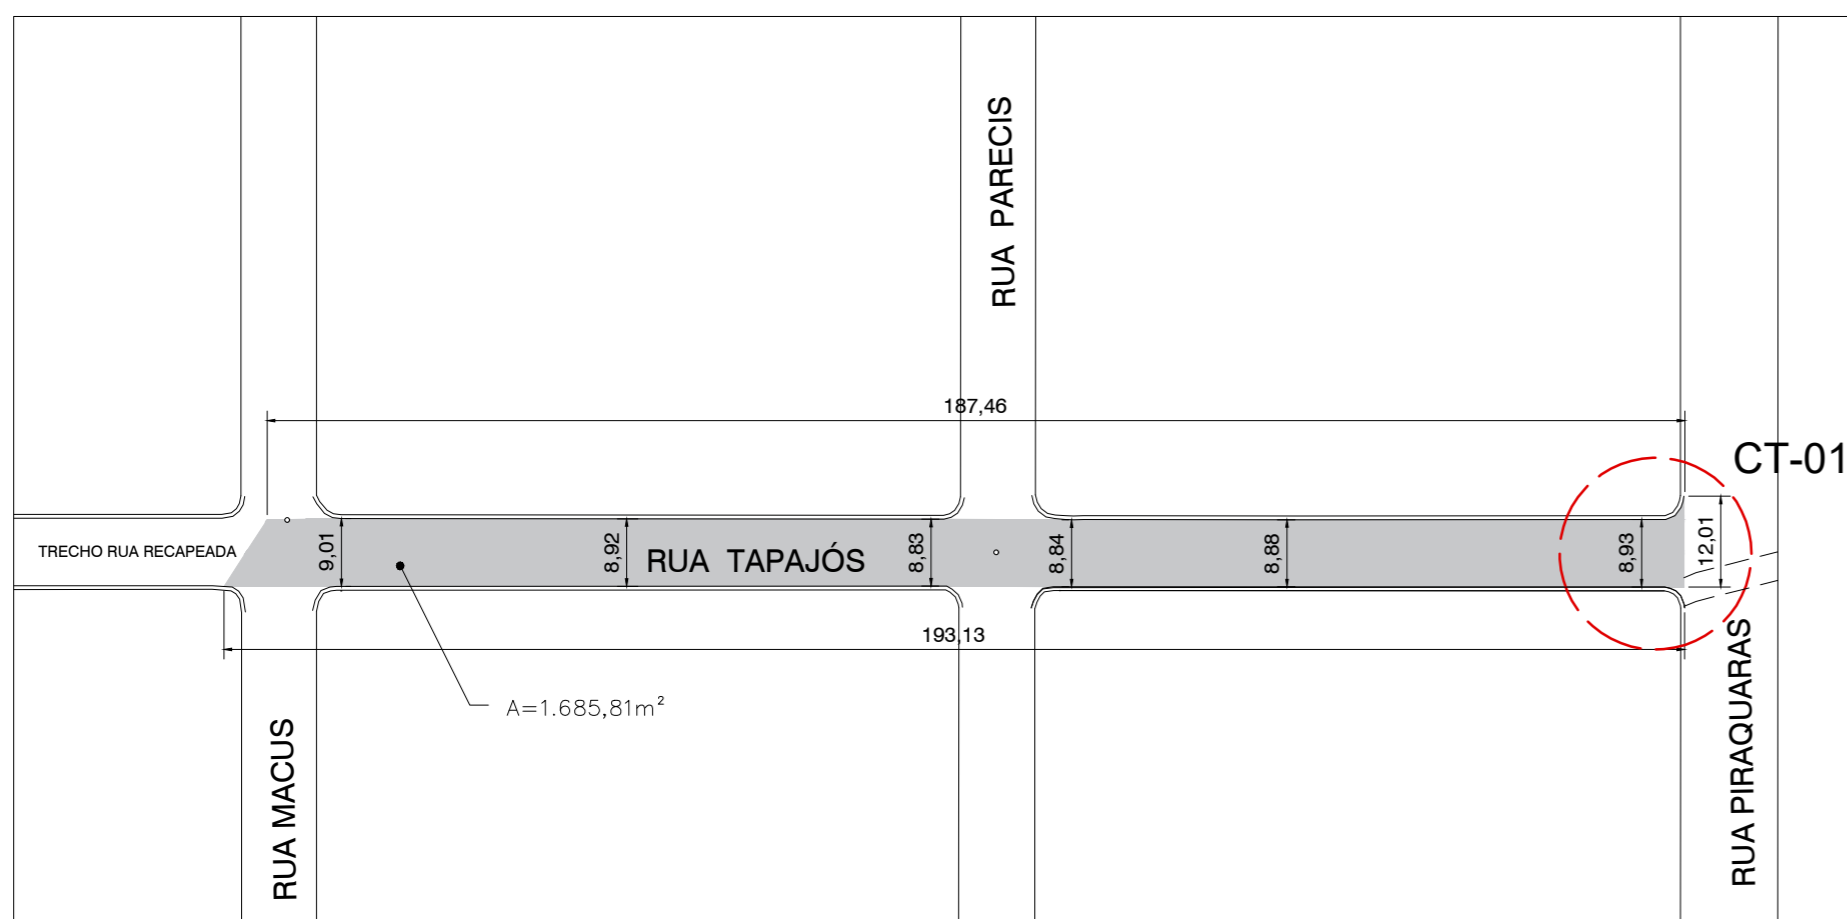

RUA TAPAJÓS
ESC.: 1/1000

COORDENADAS: -21.942804, -50.511033

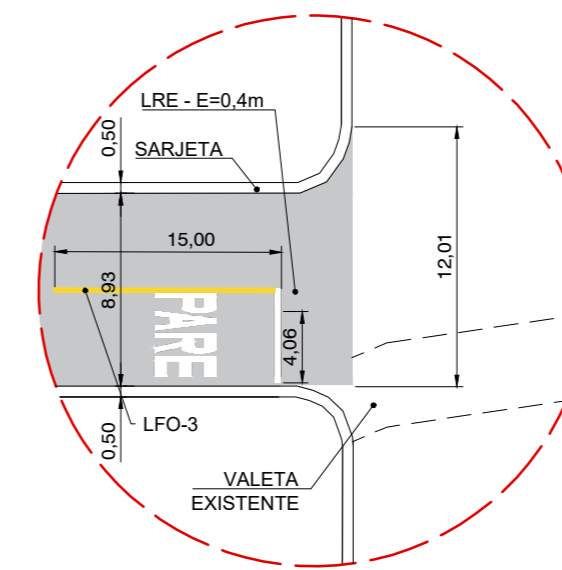


CT-01
R. Tapajós X R. Piraquaras


CRUZAMENTO - RUA TAPAJÓS
SEM ESCALA

OBSERVAÇÕES


- Cotas em metros, exceto quando indicada outra unidade.
- A sinalização viária **horizontal** deverá ser executada pela Prefeitura e deverá seguir o manual de sinalização do DETRAN - Vol. IV.
- Faz parte deste projeto um memorial descritivo.
- A camada de CBUQ não deverá ser aplicada sobre sarjetas e demais áreas não apontadas em projeto.

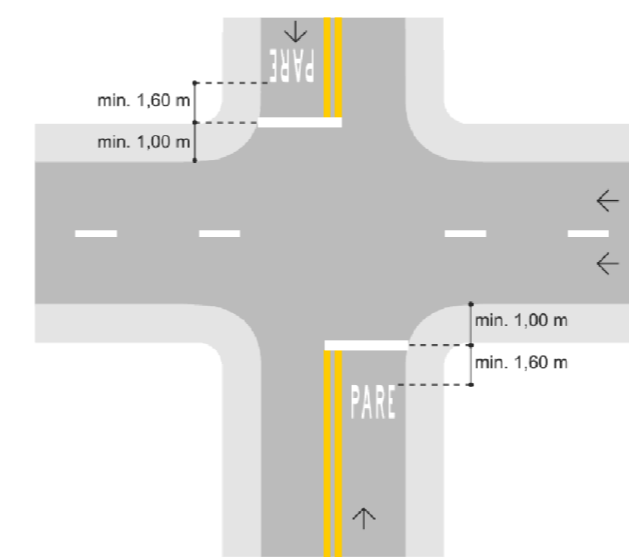

DETALHE - POSIÇÃO DA LEGENDA "PARE"
SEM ESCALA | MANUAL CONTRAN

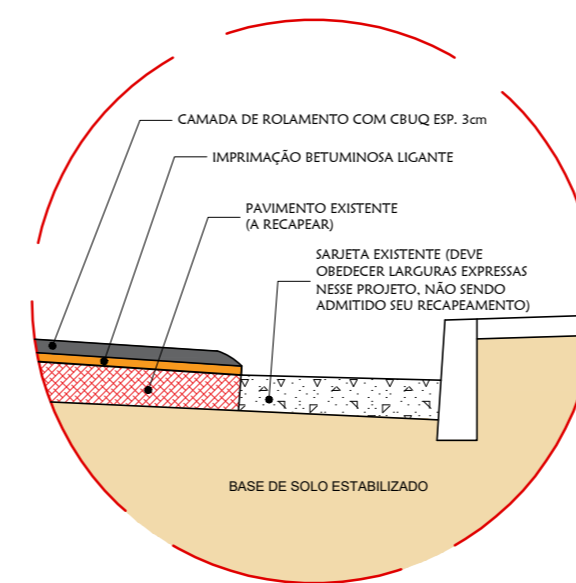


DETALHE 1
SEM ESCALA

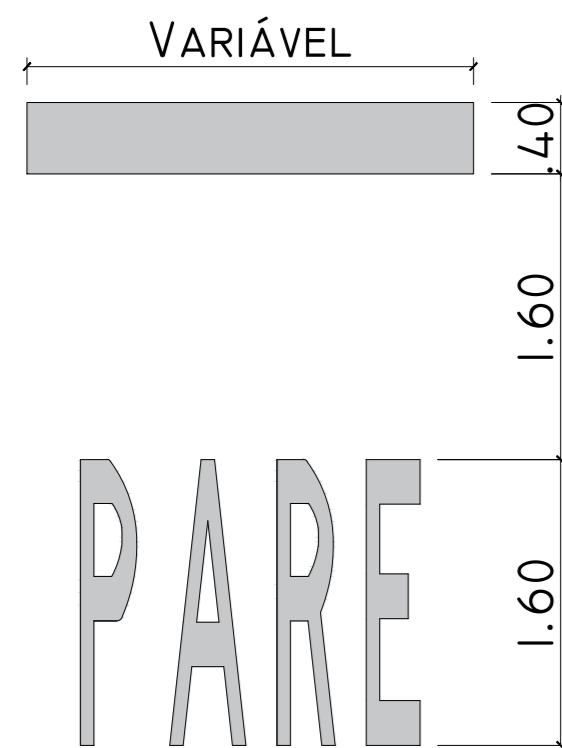

Detalhe da legenda "PARE"
e LRE (linha de retenção)


Manual Brasileiro de Sinalização de Trânsito - volume IV - páginas 38 e 108.

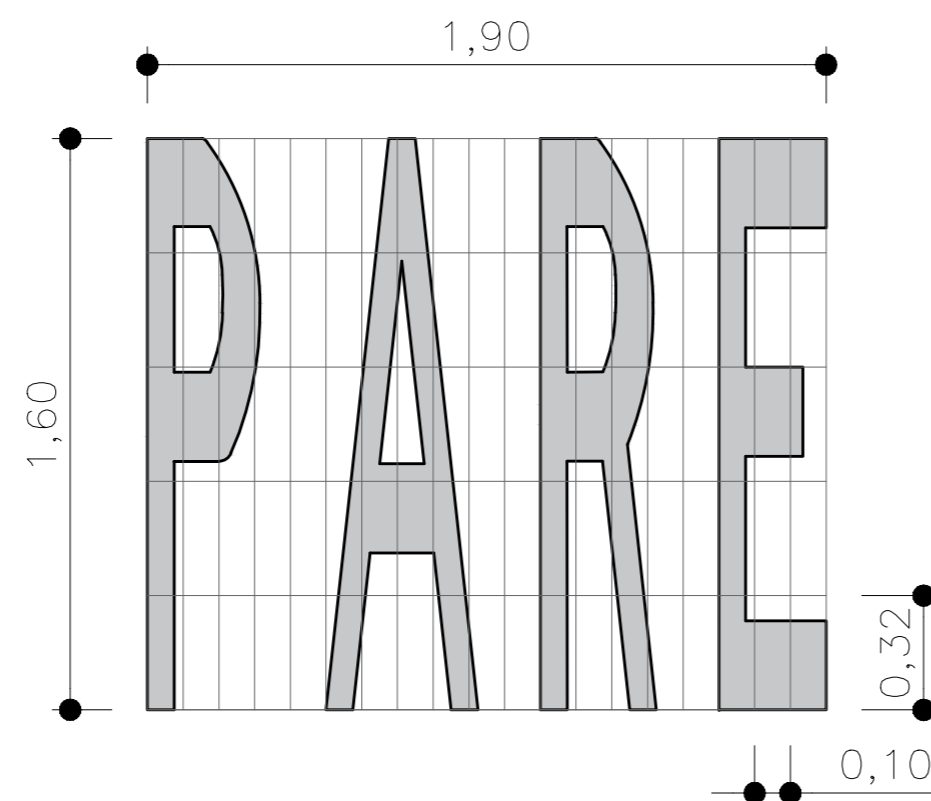

Diagramação da legenda "PARE"

Manual Brasileiro de Sinalização de Trânsito - volume IV - páginas 113 e 114.

DETALHE - LEGENDA PARE
1/35 | ÁREA = 1,85 m²

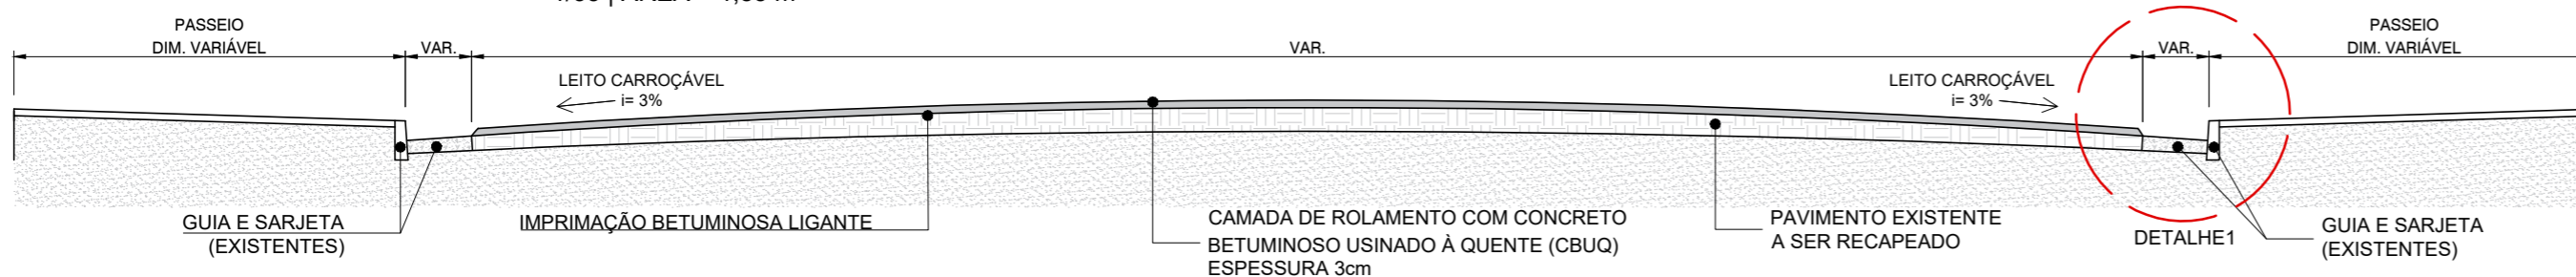

CORTE TRANSVERSAL ESQUEMÁTICO
SEM ESCALA



RECAPEAMENTO ASFÁLTICO NO
MUNICÍPIO DE TUPÃ

OBJETO:
RECAPE DE VIA PÚBLICA NO PERÍMETRO URBANO DO MUNICÍPIO DE TUPÃ

LOCAL:
RUA TAPAJÓS ENTRE AS RUAS MACUS E PIRAQUARAS

INTERESSADO:
PREFEITURA DA ESTÂNCIA TURÍSTICA DE TUPÃ/SP
CNPJ 44.573.087/0001-61

CONVÊNIO N.º:
CONTEÚDO | PRANCHA :

- PLANTA;
- CRUZAMENTO;
- OBSERVAÇÕES;
- DETALHES.

COORDENADA GERAL:
-21.942804, -50.511033

ESTÂNCIA TURÍSTICA DE TUPÃ - SP
02 DE FEVEREIRO DE 2026

RENAN VICTOR Assinado de forma digital por RENAN VICTOR
PONTELLI:31288 PONTELLI:31288143842
143842 Dados: 2026.02.02 11:03:01 -03'00'

RENAN VICTOR PONTELLI
PREFEITO MUNICIPAL

LEANDRO GUSTAVO GUILHEN MARQUEZI
SECRETÁRIO DE OBRAS

BRENDA LARISSA Assinado de forma digital por BRENDA LARISSA
ALVES:39385980858 ALVES:39385980858

EQUIPE TÉCNICA | PROJETO BÁSICO

ARQ. AMANDA A. PRADO TULIM
ARQUITETA E URBANISTA | CAU A58637-4
RESPONSÁVEL TÉCNICO |

ARQ. VALENTIM CÉSAR BIGESCHI | CAU 19634-2
ARQ. LARISSA BERTOLASSI | CAU A275679-0
ARQ. DESIREE MÂRCILIO | CAU A142767-9
ARQ. BRUNA DIAS FELIPUS | CAU A321625-0
ENG. GUILHERME ROCHA | CREA: 507.133.919-1
DES. KARINA MIYUKI HASSUI

ESCALA INDICADAS
ARQUIVO URB_RECAPE RICARDO MADALENA (100ML)_28-01-26.DWG

FOLHA
02/02

ZONA NORTE

ZONA LESTE



RECAPEAMENTO ASFÁLTICO NO MUNICÍPIO DE TUPÃ

OBJETO: RECAPE DE VIA PÚBLICA NO PERÍMETRO URBANO DO MUNICÍPIO DE TUPÃ

LOCAL: RUA TAPAJÓS ENTRE AS RUAS MACUS E PIRAQUARAS

INTERESSADO: PREFEITURA DA ESTÂNCIA TURÍSTICA DE TUPÃ/SP CNPJ 44.573.087/0001-61

CONVÊNIO Nº: CONTEÚDO | PRANCHA: - MAPA DE LOCAÇÃO DO OBJETO EM RELAÇÃO AO CENTRO;

COORDENADA GERAL: -21.942804, -50.511033

ESTÂNCIA TURÍSTICA DE TUPÃ - SP 02 DE FEVEREIRO DE 2026

RENAN VICTOR Assinado de forma digital por RENAN VICTOR PONTELLI:31288 PONTELLI:31288143842 DADOS:2026.02.02 11:02:25 -03:00 RENAN VICTOR PONTELLI PREFEITO MUNICIPAL

LEANDRO GUSTAVO GUILHEN MARQUEZI SECRETÁRIO DE OBRAS

BRENDA LARISSA ALVES:39385980858 BRENDA LARISSA ALVES:39385980858

EQUIPE TÉCNICA | PROJETO BÁSICO

ARQª. AMANDA A. PRADO TULIM ARQUITETA E URBANISTA | CAU A58637-4 RESPONSÁVEL TÉCNICO |

ARQª. VALENTIM CÉSAR BIGESCHI | CAU 19634-2 ARQª. LARISSA BERTOLASSI | CAU A275679-0 ARQª. DESIREE MARCILIO | CAU A142767-9 ARQª. BRUNA DIAS FELIPIUS | CAU A321625-0 ENGª. GUILHERME ROCHA | CREA:507.133.919-1 DES. KARINA MIYUKI HASSUI

ESCALA INDICADAS ARQUIVO URB_RECAPE RICARDO MADALENA (100MIL)_28-01-26.DWG

FOLHA 01/02


LEGENDA

VIA A RECAPEAR

ÁREA CENTRAL

ZONA SUL

Escala Gráfica

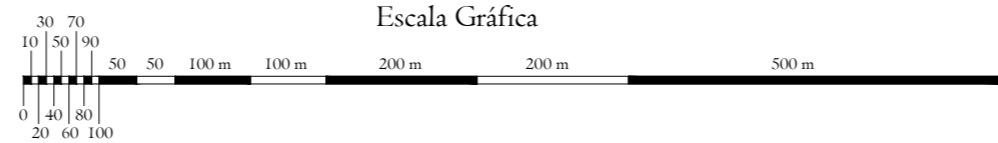

TUP - 160

SPV 052 PI VARPA, QUATÁ E BASTOS

TRANSMISSORES RÁDIO TUPÃ

RODOVIA SP - 294 COMANDANTE JOÃO RIBEIRO DE BARROS

TUP - 030 DISTRITO DE VARPA