


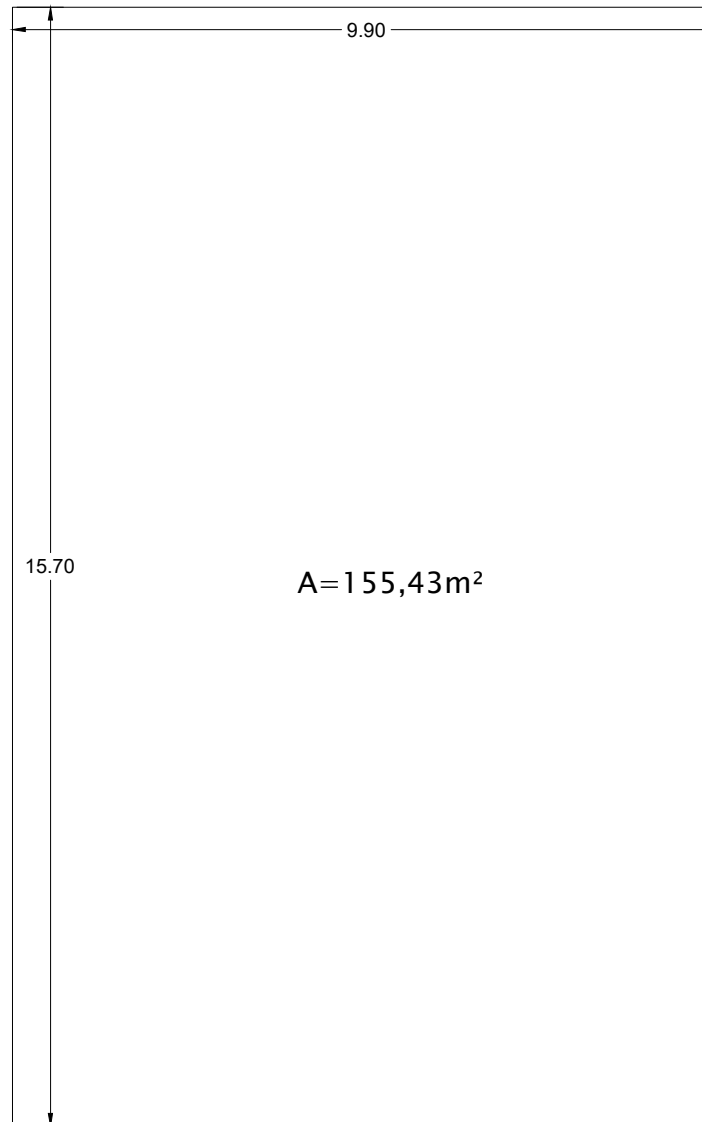

01 EMEIEF MARIO COVAS
ESCALA 1/100

SEDUC SECRETARIA MUNICIPAL DE EDUCAÇÃO

ASSUNTO:
SUBSTITUIÇÃO DE CAIXA DE AREIA DOS PLAYGROUND

SECRETÁRIO MUNICIPAL DE EDUCAÇÃO
CARLA RENATA SERVILHA ORTEGA BRANDÃO


Arquiteta e Urbanista
Érica Delgado Jacomelli
CAU A57286-1

ESCALA
INDICADA

DATA
25/09/2025

FOLHA

01/01

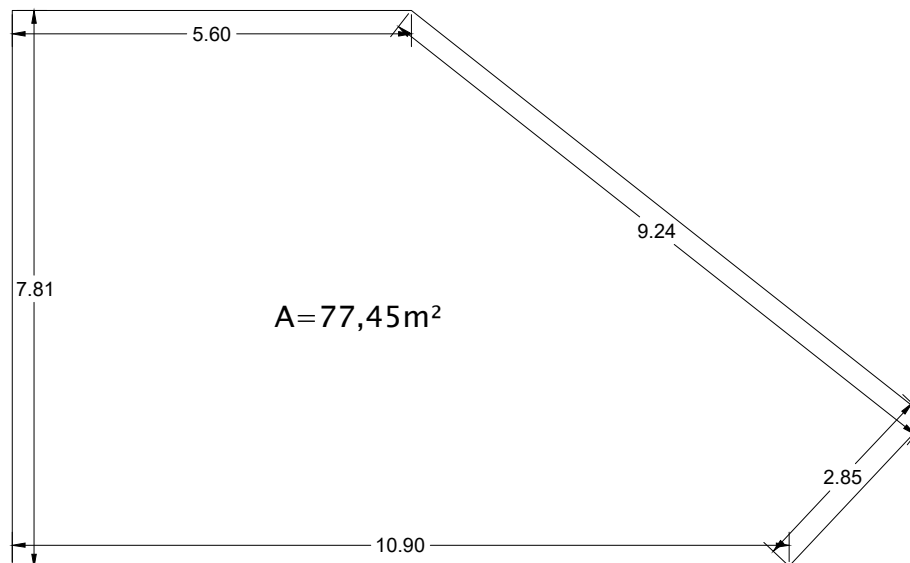

01 EMEIEF ALTINO MARTINEZ
ESCALA 1/100

SEDUC SECRETARIA MUNICIPAL DE EDUCAÇÃO

ASSUNTO:
SUBSTITUIÇÃO DE CAIXA DE AREIA DOS PLAYGROUND

SECRETÁRIO MUNICIPAL DE EDUCAÇÃO
CARLA RENATA SERVILHA ORTEGA BRANDÃO


Arquiteta e Urbanista
Érica Delgado Jacomelli
CAU A57286-1

ESCALA
INDICADA

DATA
25/09/2025

FOLHA

01/01

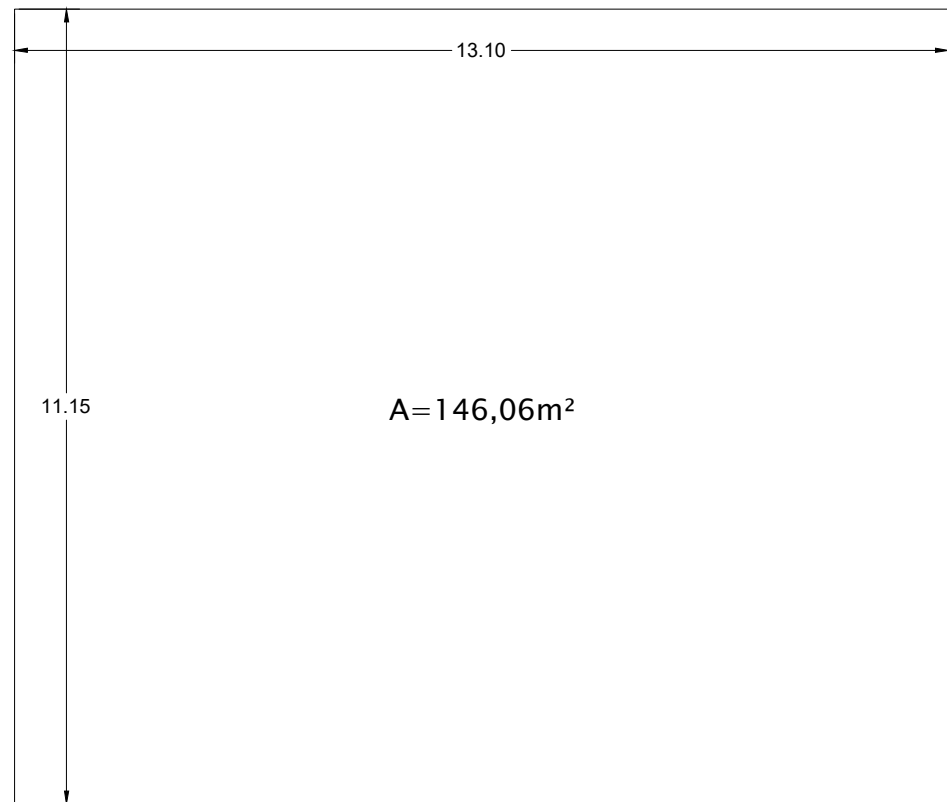

01 CMEI JOSÉ MARIO
ESCALA 1/100

SEDUC SECRETARIA MUNICIPAL DE EDUCAÇÃO

ASSUNTO:
SUBSTITUIÇÃO DE CAIXA DE AREIA DOS PLAYGROUND

SECRETÁRIO MUNICIPAL DE EDUCAÇÃO
CARLA RENATA SERVILHA ORTEGA BRANDÃO


Arquiteta e Urbanista
Érica Delgado Jacomelli
CAU A57286-1

ESCALA
INDICADA

DATA
25/09/2025

FOLHA

01/01

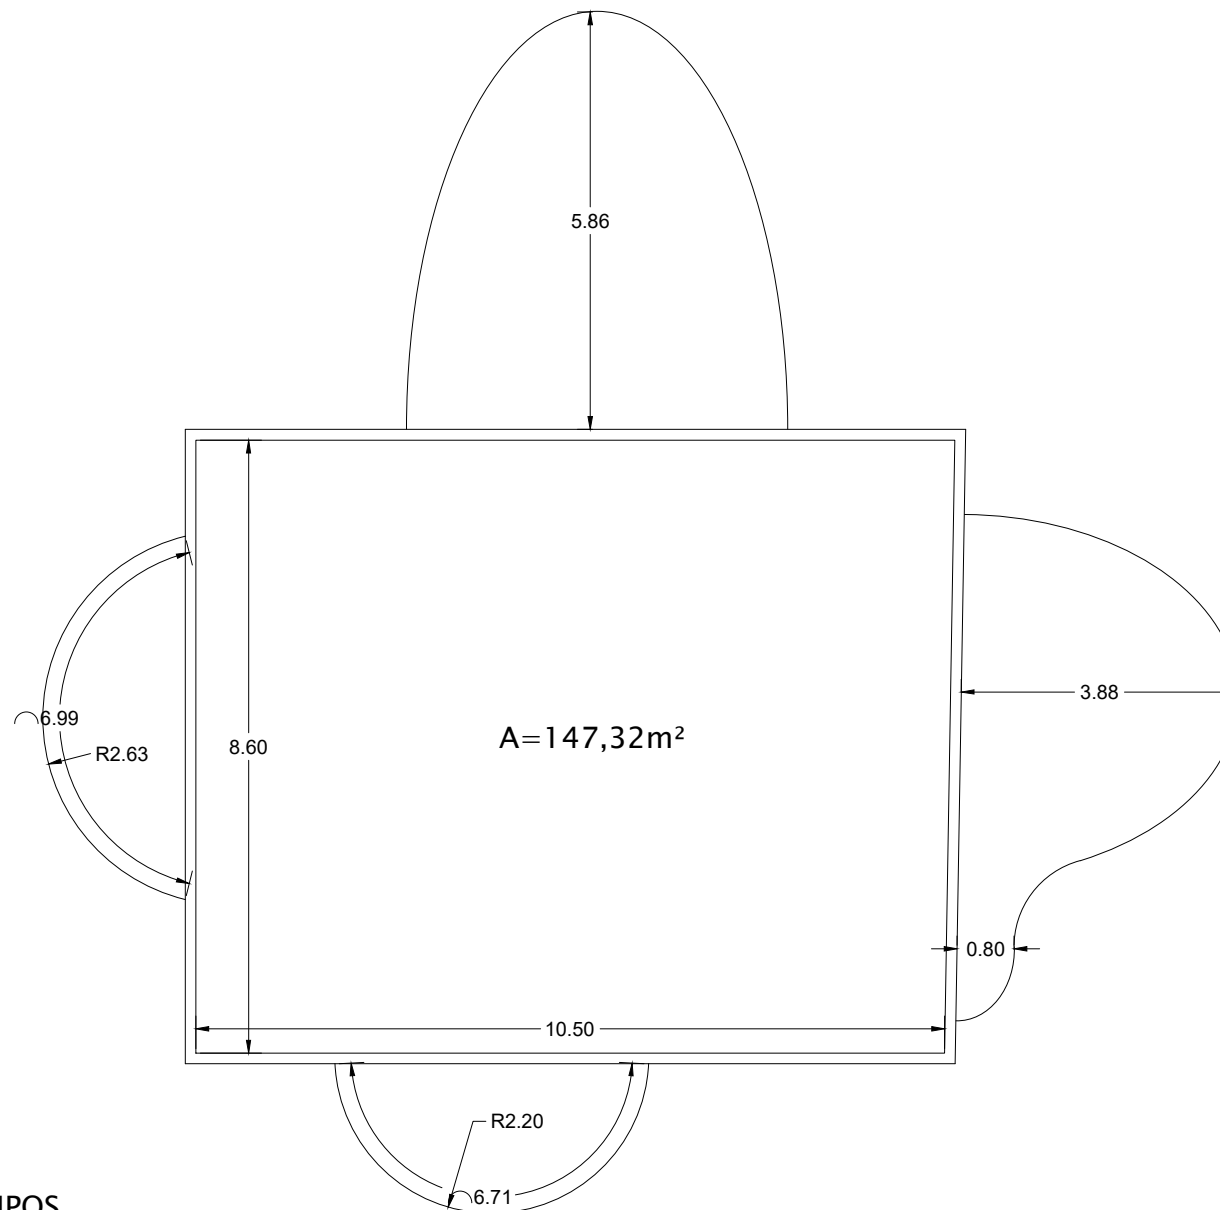

01 CMEI MANOEL CAMPOS
ESCALA 1/100

SEDUC SECRETARIA MUNICIPAL DE EDUCAÇÃO

ASSUNTO:
SUBSTITUIÇÃO DE CAIXA DE AREIA DOS PLAYGROUND

SECRETÁRIO MUNICIPAL DE EDUCAÇÃO
CARLA RENATA SERVILHA ORTEGA BRANDÃO


Arquiteta e Urbanista
Érica Delgado Jacomelli
CAU A57286-1

ESCALA
INDICADA

DATA
25/09/2025

FOLHA

01/01

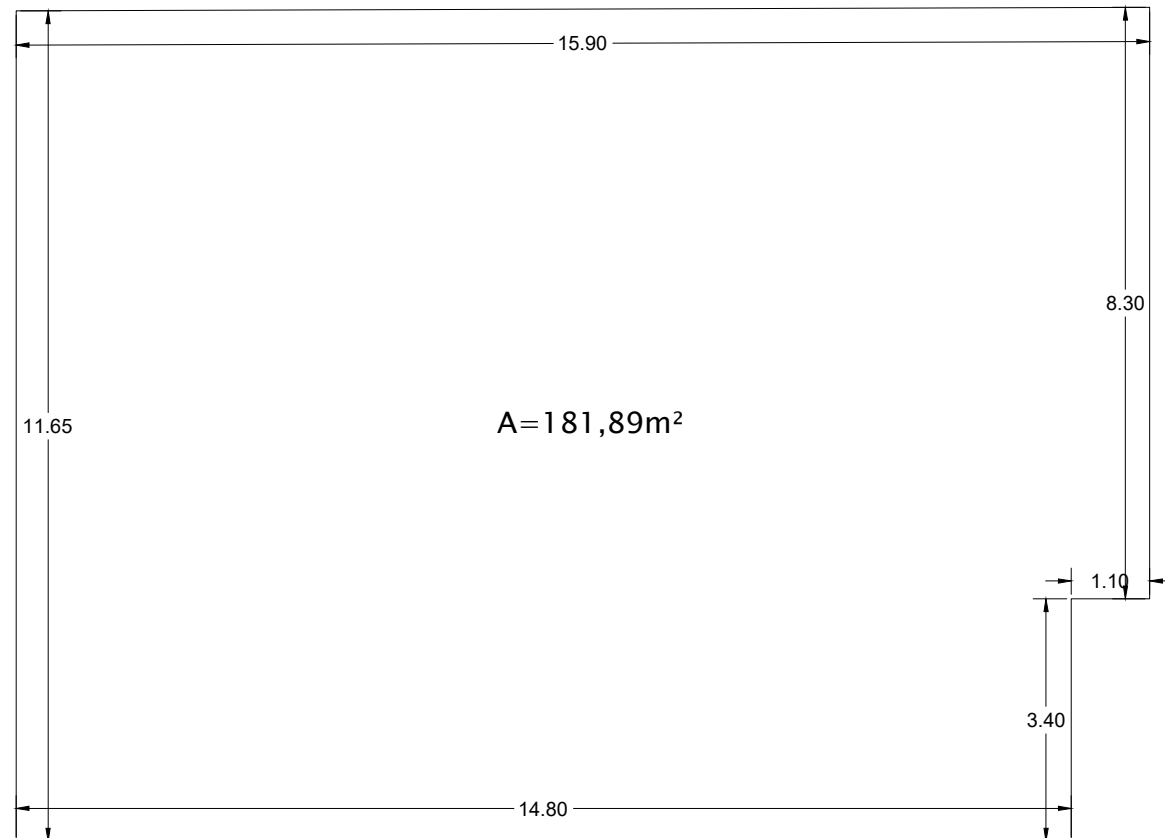

01 EMEIEF GINO BOLONGNESI
ESCALA 1/100

SEDUC SECRETARIA MUNICIPAL DE EDUCAÇÃO

ASSUNTO:
SUBSTITUIÇÃO DE CAIXA DE AREIA DOS PLAYGROUND

SECRETÁRIO MUNICIPAL DE EDUCAÇÃO
CARLA RENATA SERVILHA ORTEGA BRANDÃO


Arquiteta e Urbanista
Érica Delgado Jacomelli
CAU A57286-1

ESCALA
INDICADA

DATA
25/09/2025

FOLHA

01/01

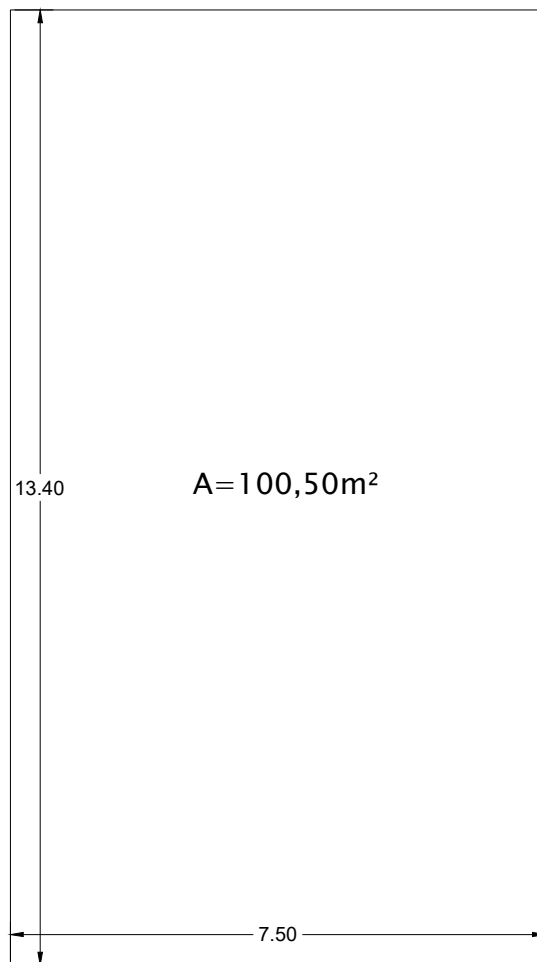

01 EMEIEF ODINIR MAGNANI
ESCALA 1/100

SEDUC SECRETARIA MUNICIPAL DE EDUCAÇÃO

ASSUNTO:
SUBSTITUIÇÃO DE CAIXA DE AREIA DOS PLAYGROUND

SECRETÁRIO MUNICIPAL DE EDUCAÇÃO
CARLA RENATA SERVILHA ORTEGA BRANDÃO


Arquiteta e Urbanista
Érica Delgado Jacomelli
CAU A57286-1

ESCALA
INDICADA

DATA
25/09/2025

FOLHA

01/01

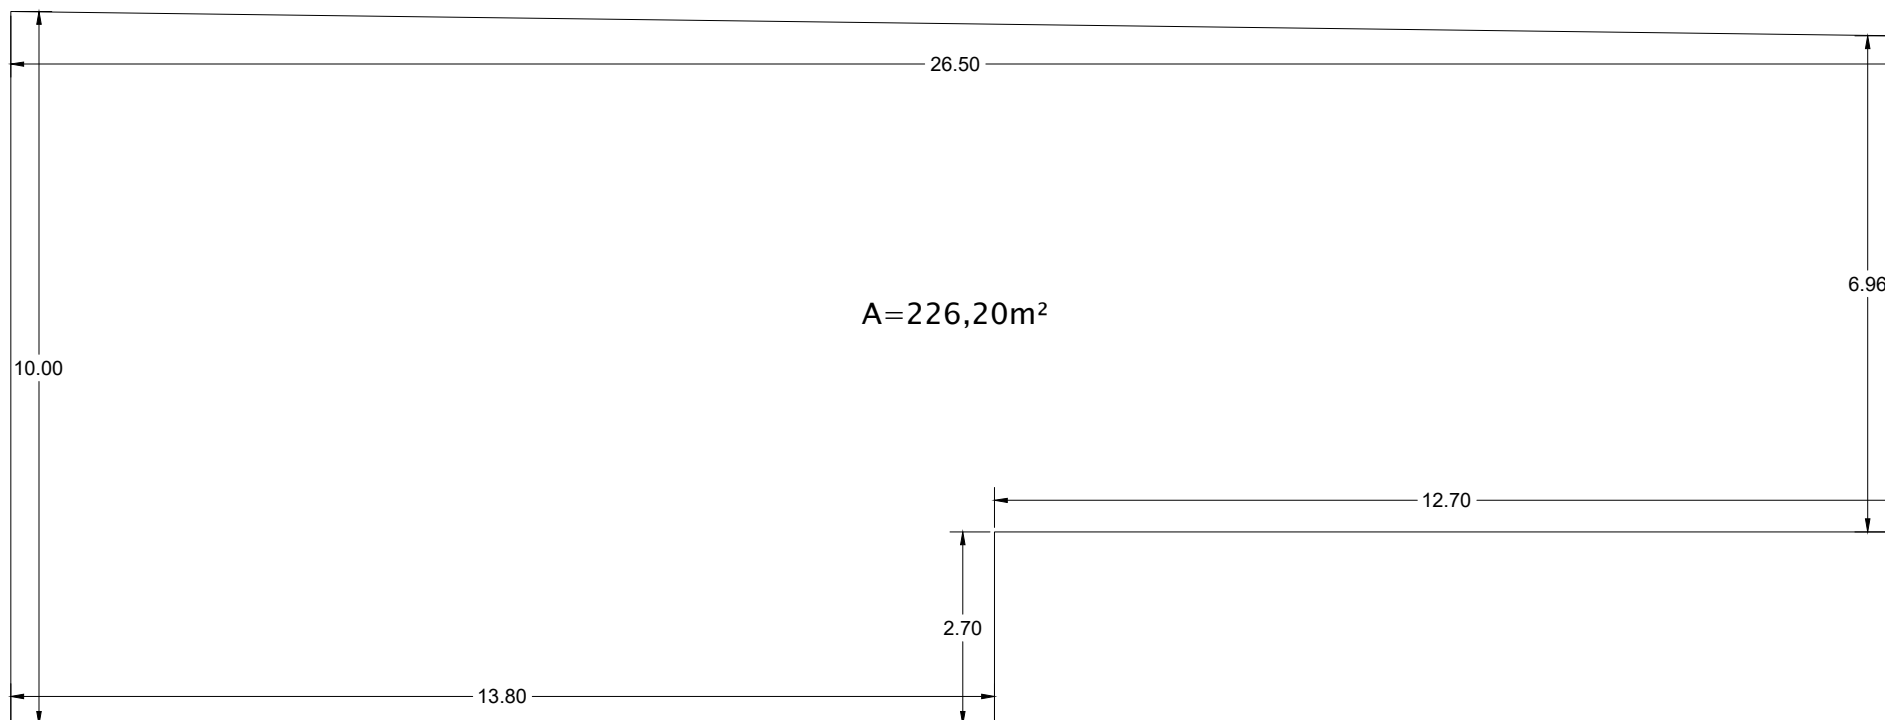

01 CMEI CINTIA DOS REIS
ESCALA 1/100

SEDUC SECRETARIA MUNICIPAL DE EDUCAÇÃO

ASSUNTO:
SUBSTITUIÇÃO DE CAIXA DE AREIA DOS PLAYGROUND

SECRETÁRIO MUNICIPAL DE EDUCAÇÃO
CARLA RENATA SERVILHA ORTEGA BRANDÃO


Arquiteta e Urbanista
Érica Delgado Jacomelli
CAU A57286-1

ESCALA
INDICADA

DATA
25/09/2025

FOLHA

01/01

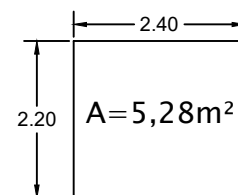

01 CMEI ORLANDO PONTELLI
ESCALA 1/100

SEDUC SECRETARIA MUNICIPAL DE EDUCAÇÃO

ASSUNTO:
SUBSTITUIÇÃO DE CAIXA DE AREIA DOS PLAYGROUND

SECRETÁRIO MUNICIPAL DE EDUCAÇÃO
CARLA RENATA SERVILHA ORTEGA BRANDÃO


Arquiteta e Urbanista
Érica Delgado Jacomelli
CAU A57286-1

ESCALA
INDICADA

DATA
25/09/2025

FOLHA

01/01

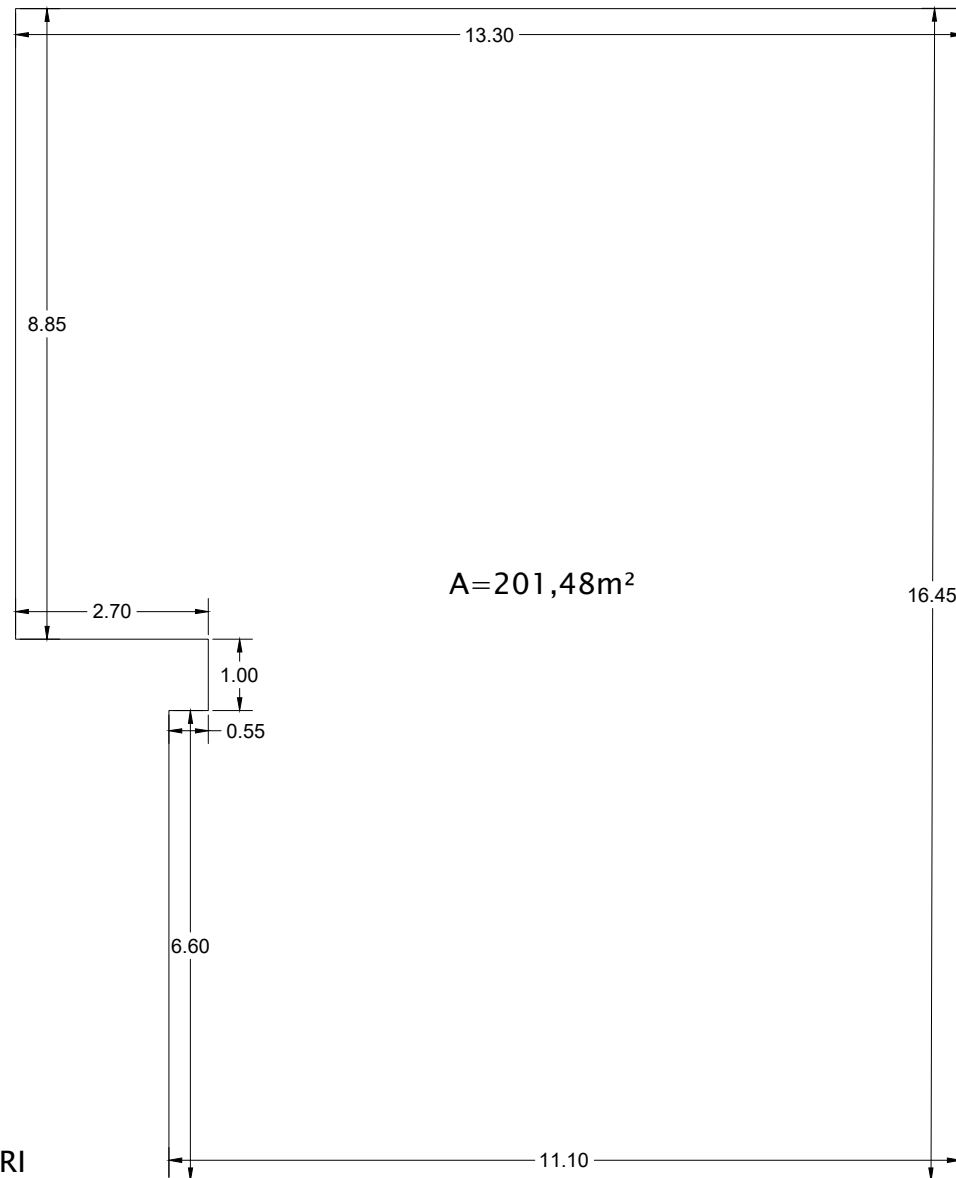

01 EMEIEF JOÃO GERALDO IORI
ESCALA 1/100

SEDUC SECRETARIA MUNICIPAL DE EDUCAÇÃO

ASSUNTO:
SUBSTITUIÇÃO DE CAIXA DE AREIA DOS PLAYGROUND

SECRETÁRIO MUNICIPAL DE EDUCAÇÃO
CARLA RENATA SERVILHA ORTEGA BRANDÃO


Arquiteta e Urbanista
Érica Delgado Jacomelli
CAU A57286-1

ESCALA
INDICADA

DATA
25/09/2025

FOLHA

01/01

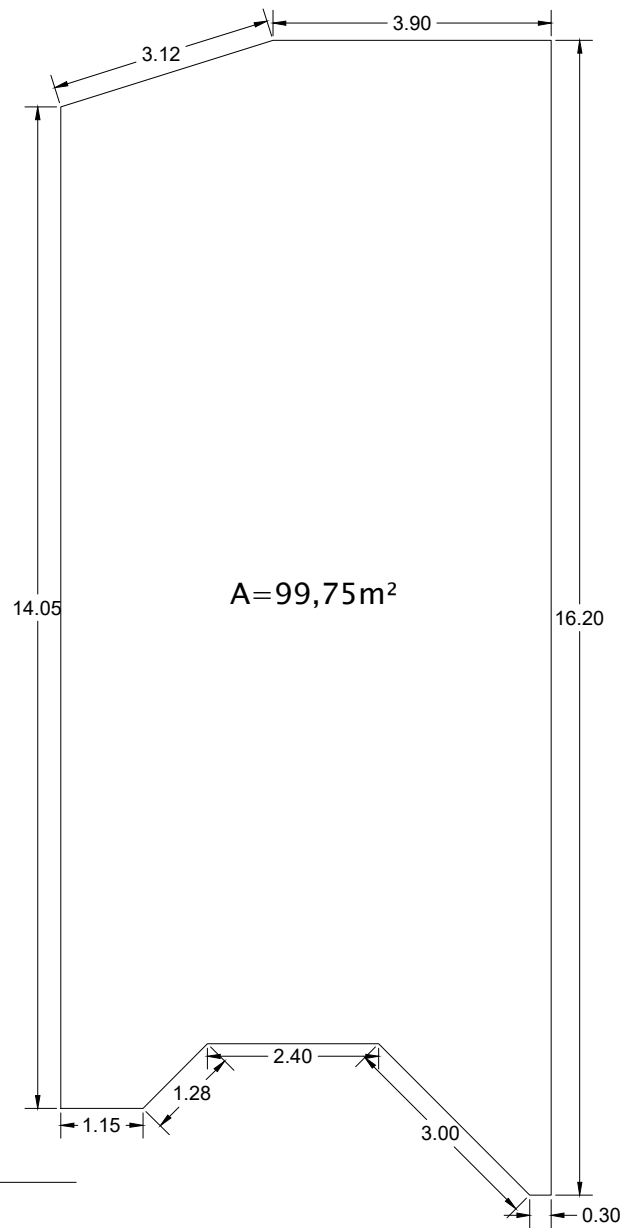

01 EMEIEF SÔNIA GERÔNIMO
ESCALA 1/100

SEDUC SECRETARIA MUNICIPAL DE EDUCAÇÃO

SECRETÁRIO MUNICIPAL DE EDUCAÇÃO
CARLA RENATA SERVILHA ORTEGA BRANDÃO

ASSUNTO:
SUBSTITUIÇÃO DE CAIXA DE AREIA DOS PLAYGROUND


Arquiteta e Urbanista
Érica Delgado Jacomelli
CAU A57286-1

ESCALA
INDICADA

DATA
25/09/2025

FOLHA

01/01

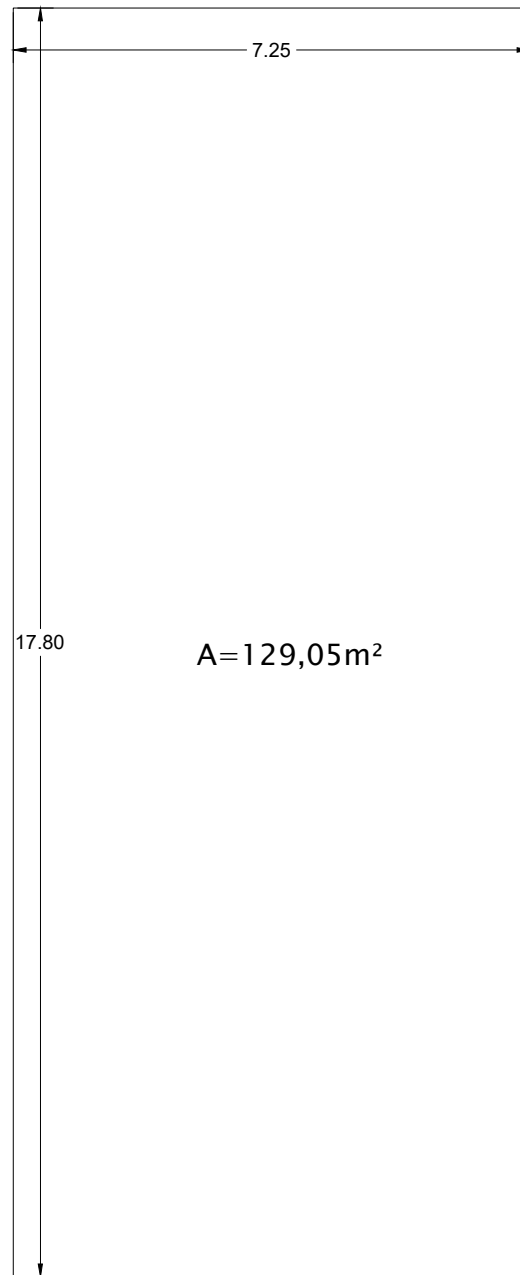

01 CMEI IRENE RESINA
ESCALA 1/100

SEDUC SECRETARIA MUNICIPAL DE EDUCAÇÃO

ASSUNTO:
SUBSTITUIÇÃO DE CAIXA DE AREIA DOS PLAYGROUND

SECRETÁRIO MUNICIPAL DE EDUCAÇÃO
CARLA RENATA SERVILHA ORTEGA BRANDÃO


Arquiteta e Urbanista
Érica Delgado Jacomelli
CAU A57286-1

ESCALA
INDICADA

DATA
25/09/2025

FOLHA

01/01

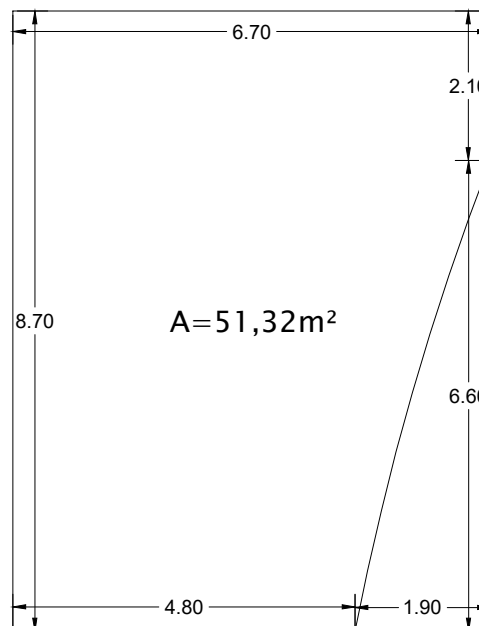

01 CMEI SOLEDAD MODELLI
ESCALA 1/100

SEDUC SECRETARIA MUNICIPAL DE EDUCAÇÃO

ASSUNTO:
SUBSTITUIÇÃO DE CAIXA DE AREIA DOS PLAYGROUND

SECRETÁRIO MUNICIPAL DE EDUCAÇÃO
CARLA RENATA SERVILHA ORTEGA BRANDÃO


Arquiteta e Urbanista
Érica Delgado Jacomelli
CAU A57286-1

ESCALA
INDICADA

DATA
25/09/2025

FOLHA

01/01

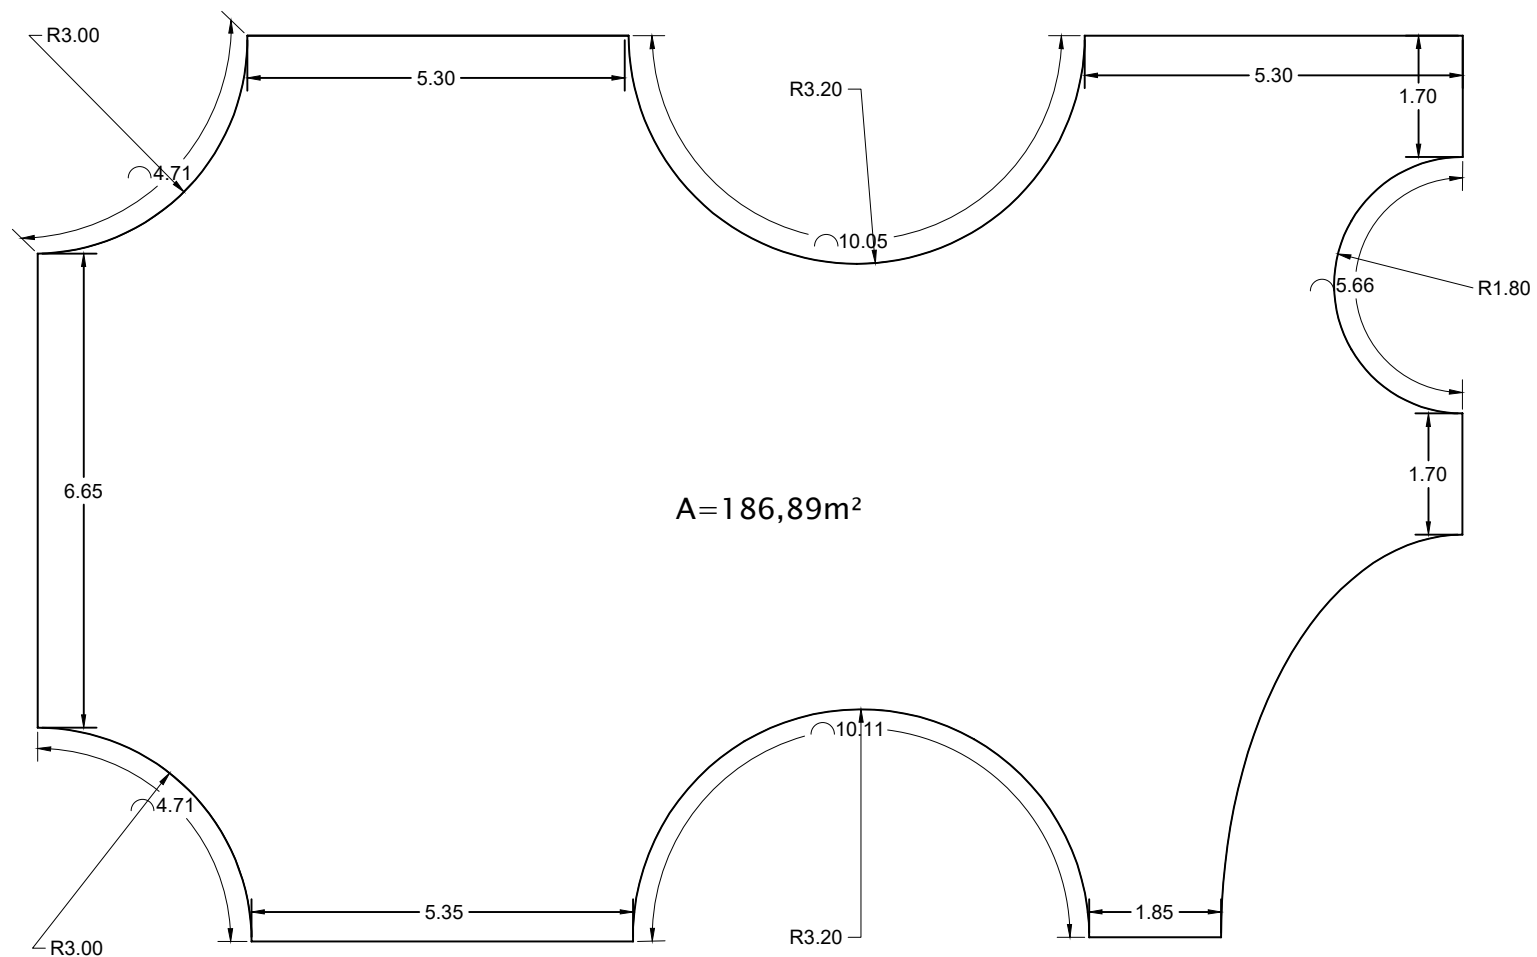

01 EMEIEF JOSÉ MARIS
ESCALA 1/100

SEDUC SECRETARIA MUNICIPAL DE EDUCAÇÃO

SECRETÁRIO MUNICIPAL DE EDUCAÇÃO
CARLA RENATA SERVILHA ORTEGA BRANDÃO

ASSUNTO:
SUBSTITUIÇÃO DE CAIXA DE AREIA DOS PLAYGROUND


Arquiteta e Urbanista
Érica Delgado Jacomelli
CAU A57286-1

ESCALA
INDICADA

DATA
25/09/2025

FOLHA

01/01

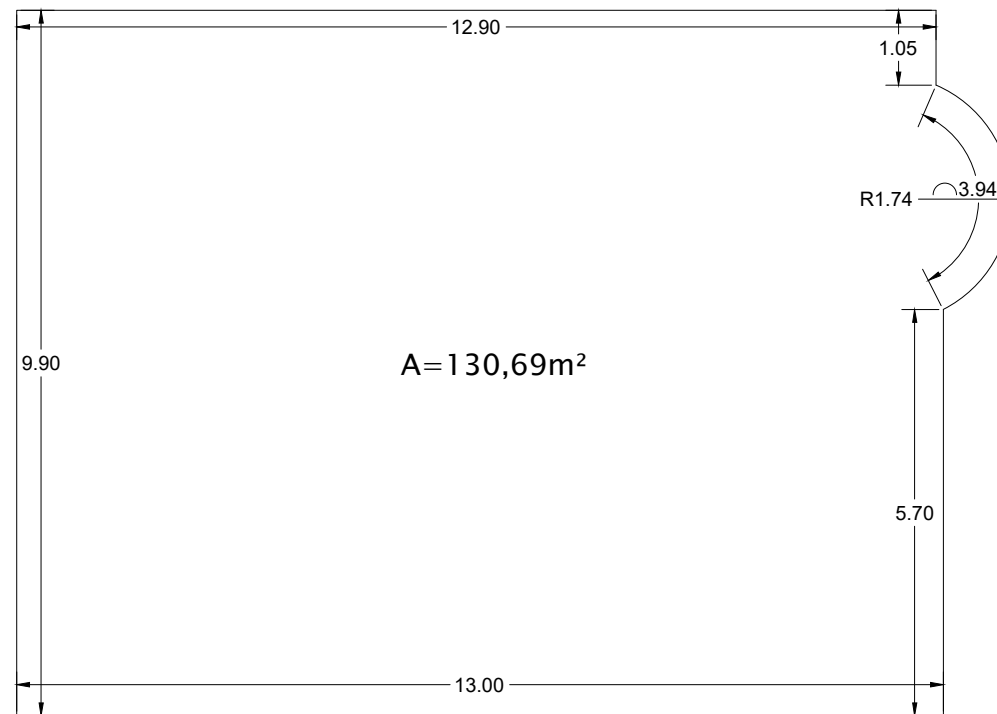

01 EMEIEF THIAGO LEANDRO
ESCALA 1/100

SEDUC SECRETARIA MUNICIPAL DE EDUCAÇÃO

ASSUNTO:
SUBSTITUIÇÃO DE CAIXA DE AREIA DOS PLAYGROUND

SECRETÁRIO MUNICIPAL DE EDUCAÇÃO
CARLA RENATA SERVILHA ORTEGA BRANDÃO


Arquiteta e Urbanista
Érica Delgado Jacomelli
CAU A57286-1

ESCALA
INDICADA

DATA
25/09/2025

FOLHA

01/01

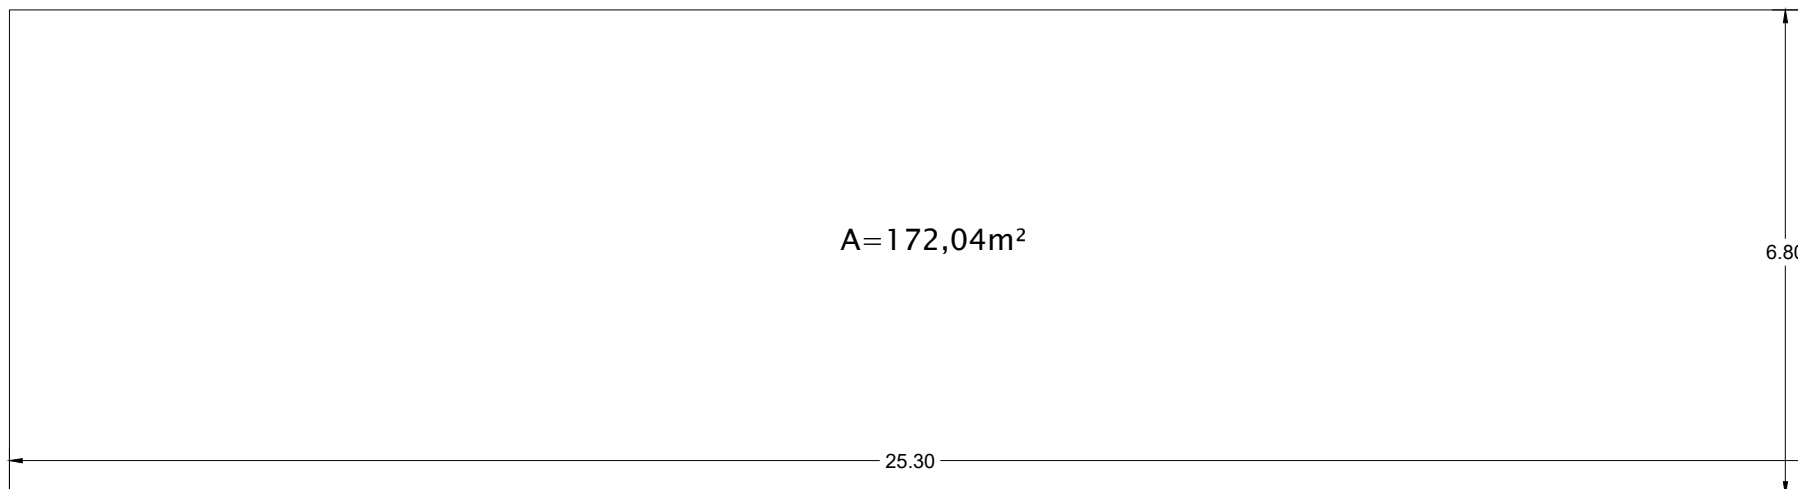

01 NÚCLEO FEPASA
ESCALA 1/100

SEDUC SECRETARIA MUNICIPAL DE EDUCAÇÃO

ASSUNTO:
SUBSTITUIÇÃO DE CAIXA DE AREIA DOS PLAYGROUND

SECRETÁRIO MUNICIPAL DE EDUCAÇÃO
CARLA RENATA SERVILHA ORTEGA BRANDÃO

Arquiteta e Urbanista
Érica Delgado Jacomelli
CAU A57286-1

ESCALA
INDICADA

DATA
25/09/2025

FOLHA

01/01