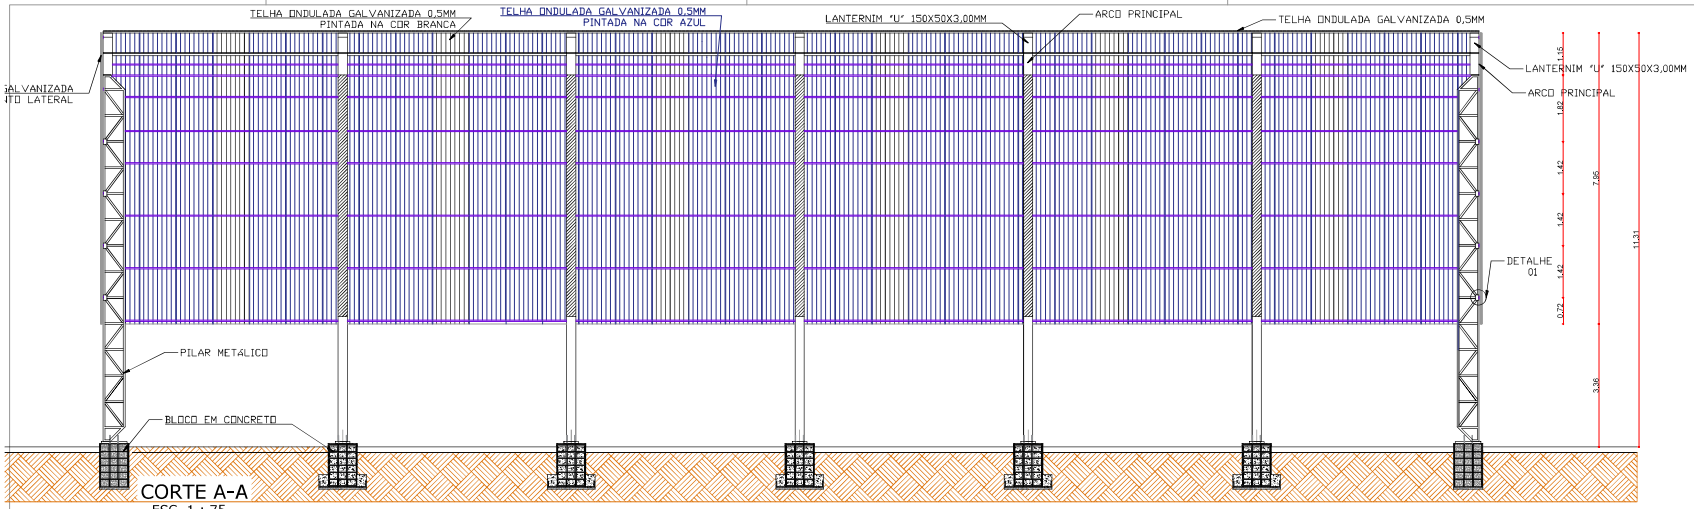

CORTE A-A
ESC. 1 : 75

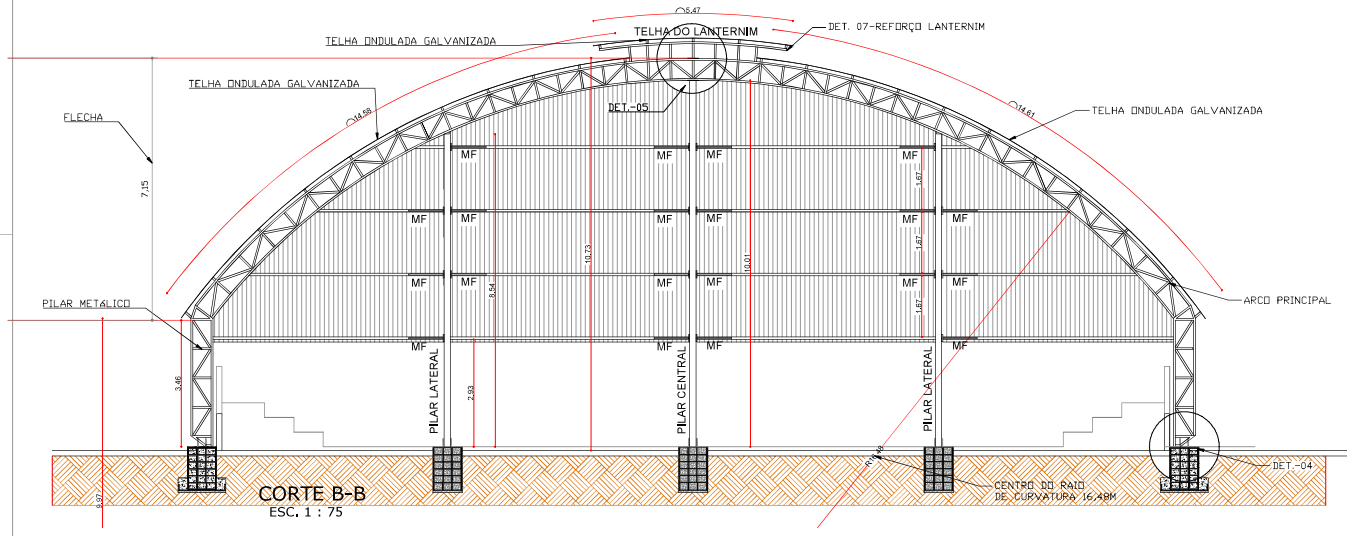

CORTE B-B
ESC. 1 : 75

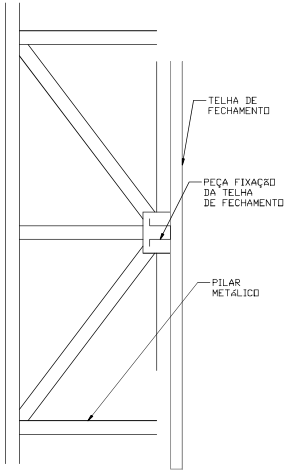

DETALHE 01
ESC. 1 : 10

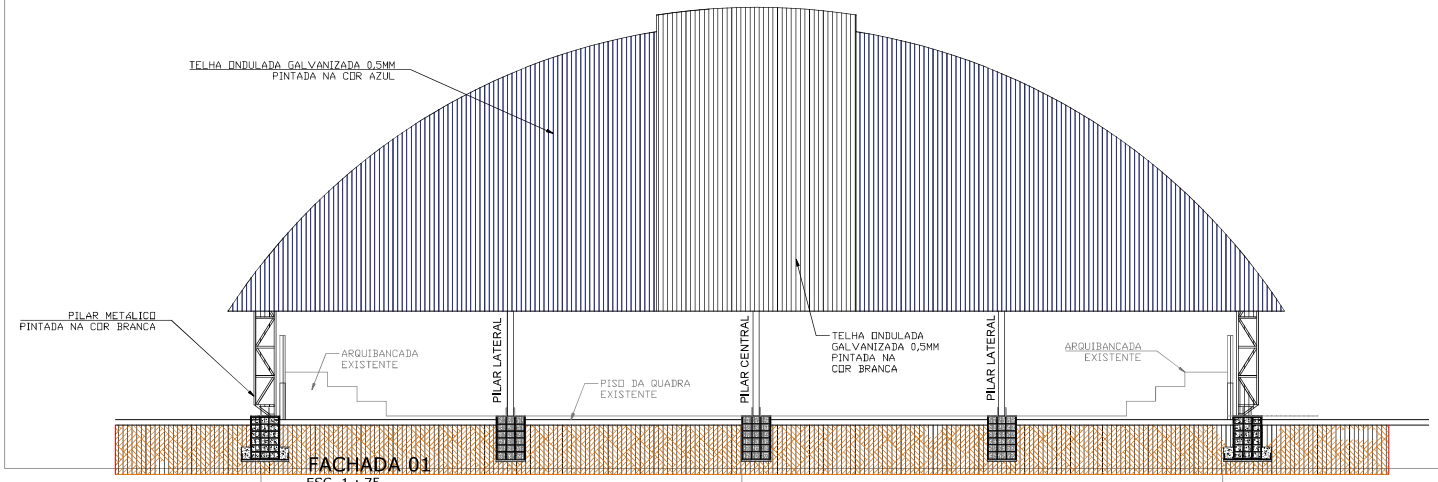

FACHADA 01
ESC. 1 : 75

HISTÓRICO DE REVISÃO: R00

00 - EMISSÃO INICIAL

QUADRO DE REVISÕES

REVISÃO	DATA	MOTIVAÇÃO	SOLICITANTE	CONTEÚDO	AUTOR
R00					

APROVAÇÃO DE PROJETO:

GERÊNCIA DE PROJETOS DE IMPLANTAÇÃO

SECRETARIA EXECUTIVA DE PLANEJAMENTO E PROJETOS HABITACIONAIS

PROJETO ARQUITETURA
JESÚPOLIS .

ENDEREÇO DA OBRA: RUA QUINTINO LEITE DE BESSA ESQ. C/ RUA JOSÉ E RUA SIMÃO PEDRO, SETOR VISTA BELA JESÚPOLIS - GO

PROPRIETÁRIO:

PREFEITURA MUNICIPAL DE JESÚPOLIS - GO
CNPJ: 01.274.240/0001-47

AUTOR DO PROJETO: PAULO HENRIQUE ROCHIFILD RODRIGUES PEREIRA:02963653190 — Assinado de forma digital por PAULO HENRIQUE ROCHIFILD RODRIGUES PEREIRA:02963653190 Dados: 2025.11.04 15:44:39-03'00'

ENGº CIVIL PAULO HENRIQUE ROCHIFILD R. PEREIRA
CREA: 102161806-3 / GO

COBERTURA DE QUADRA

CONTEÚDO: **CORTE A-A / CORTE B-B**
FACHADA 01
DETALHES

COORDENADAS:	DESENHO:	ESCALA:	FOLHA:
-15.956609 -49.373447	E.P.P.	INDICADA	3/4
ÁREA CONSTRUÍDA: 1.014.12 m²	PROGRAMA: CAD - 2021 / DATA: SET/2025	FORMATO: A1 (841x594 mm)	

IMPORTANTE: ANTES DA EXECUÇÃO, VERIFICAR A COMPATIBILIDADE COM PROJETOS COMPLEMENTARES.