IMPORTANTE:
PREVER NA CONCRETAGEM PEÇAS DE ¾" ROSCADA PARA FIXAÇÃO DA ESTRUTURA METÁLICA

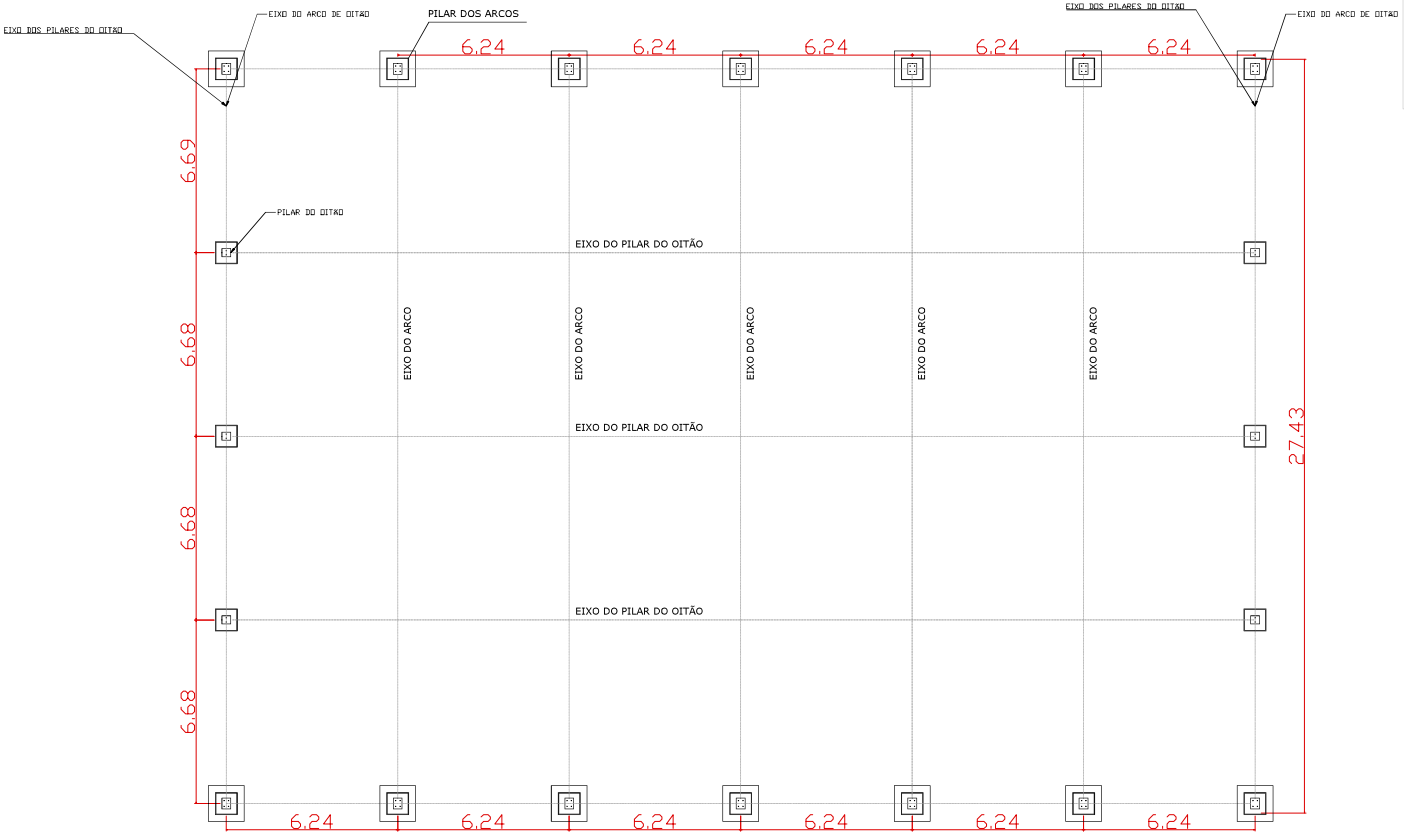

PLANTA BAIXA FUNDAÇÃO
ESC. 1 : 100

FORMA DA BALDRAME
ESC. 1 : 150

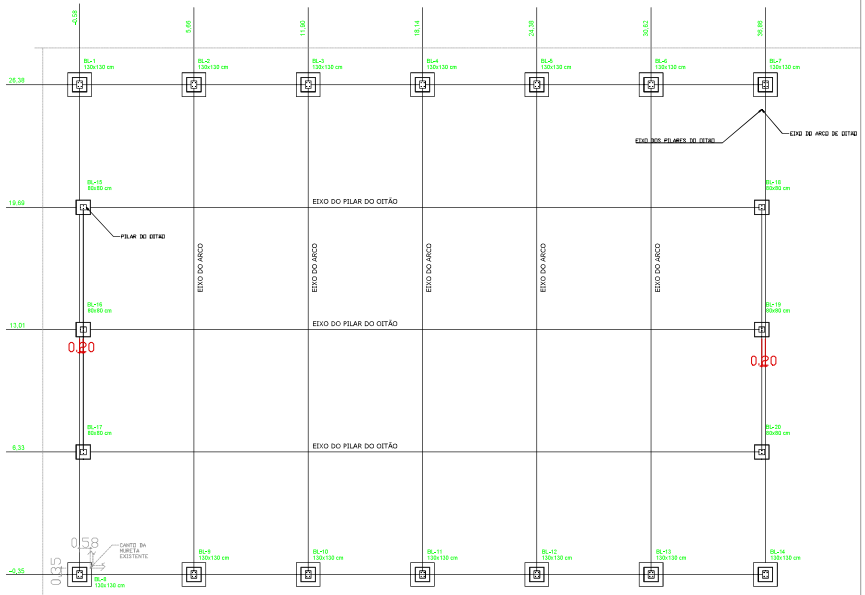

PLANTA LOCAÇÃO BLOCOS
ESC. 1 : 150

HISTÓRICO DE REVISÃO: R00

00 - EMISSÃO INICIAL

QUADRO DE REVISÕES

REVISÃO	DATA	MOTIVAÇÃO	SOLICITANTE	CONTEÚDO	AUTOR
R00					

APROVAÇÃO DE PROJETO:

GERÊNCIA DE PROJETOS DE IMPLANTAÇÃO

SECRETARIA EXECUTIVA DE PLANEJAMENTO E PROJETOS HABITACIONAIS

PROJETO ESTRUT. CONCRETO
JESÚPOLIS .

ENDEREÇO DA OBRA: RUA QUINTINO LEITE DE BESSA ESQ. C/ RUA JOSÉ E RUA SIMÃO PEDRO, SETOR VISTA BELA JESÚPOLIS - GO

PROPRIETÁRIO:
PREFEITURA MUNICIPAL DE JESÚPOLIS - GO
CNPJ: 01,274,240/0001-47

AUTOR DO PROJETO: PAULO HENRIQUE ROCHIFILD RODRIGUES PEREIRA:02936633190
Assinado de forma digital por PAULO HENRIQUE ROCHIFILD RODRIGUES PEREIRA:02936633190
Dados: 2025.11.04 15:01:52 -03'00'

ENGº CIVIL PAULO HENRIQUE ROCHIFILD R. PEREIRA
CREA: 102161806-3 / GO

COBERTURA DE QUADRA

CONTEÚDO: **PLANTA FUNDAÇÃO**
PLANTA LOCAÇÃO BLOCOS
FORMA BALDRAME

COORDENADAS:	DESENHO:	ESCALA:	FOLHA:
-15,954600 -49,373447	E.P.P.	INDICADA	1/2
ÁREA CONSTRUÍDA: 1,014.12 m²	PROGRAMA: CAD - 2021 / DATA: SET/2025	FORMATO: A1 (841x594 mm)	

IMPORTANTE: ANTES DA EXECUÇÃO, VERIFICAR A COMPATIBILIDADE COM PROJETOS COMPLEMENTARES: