
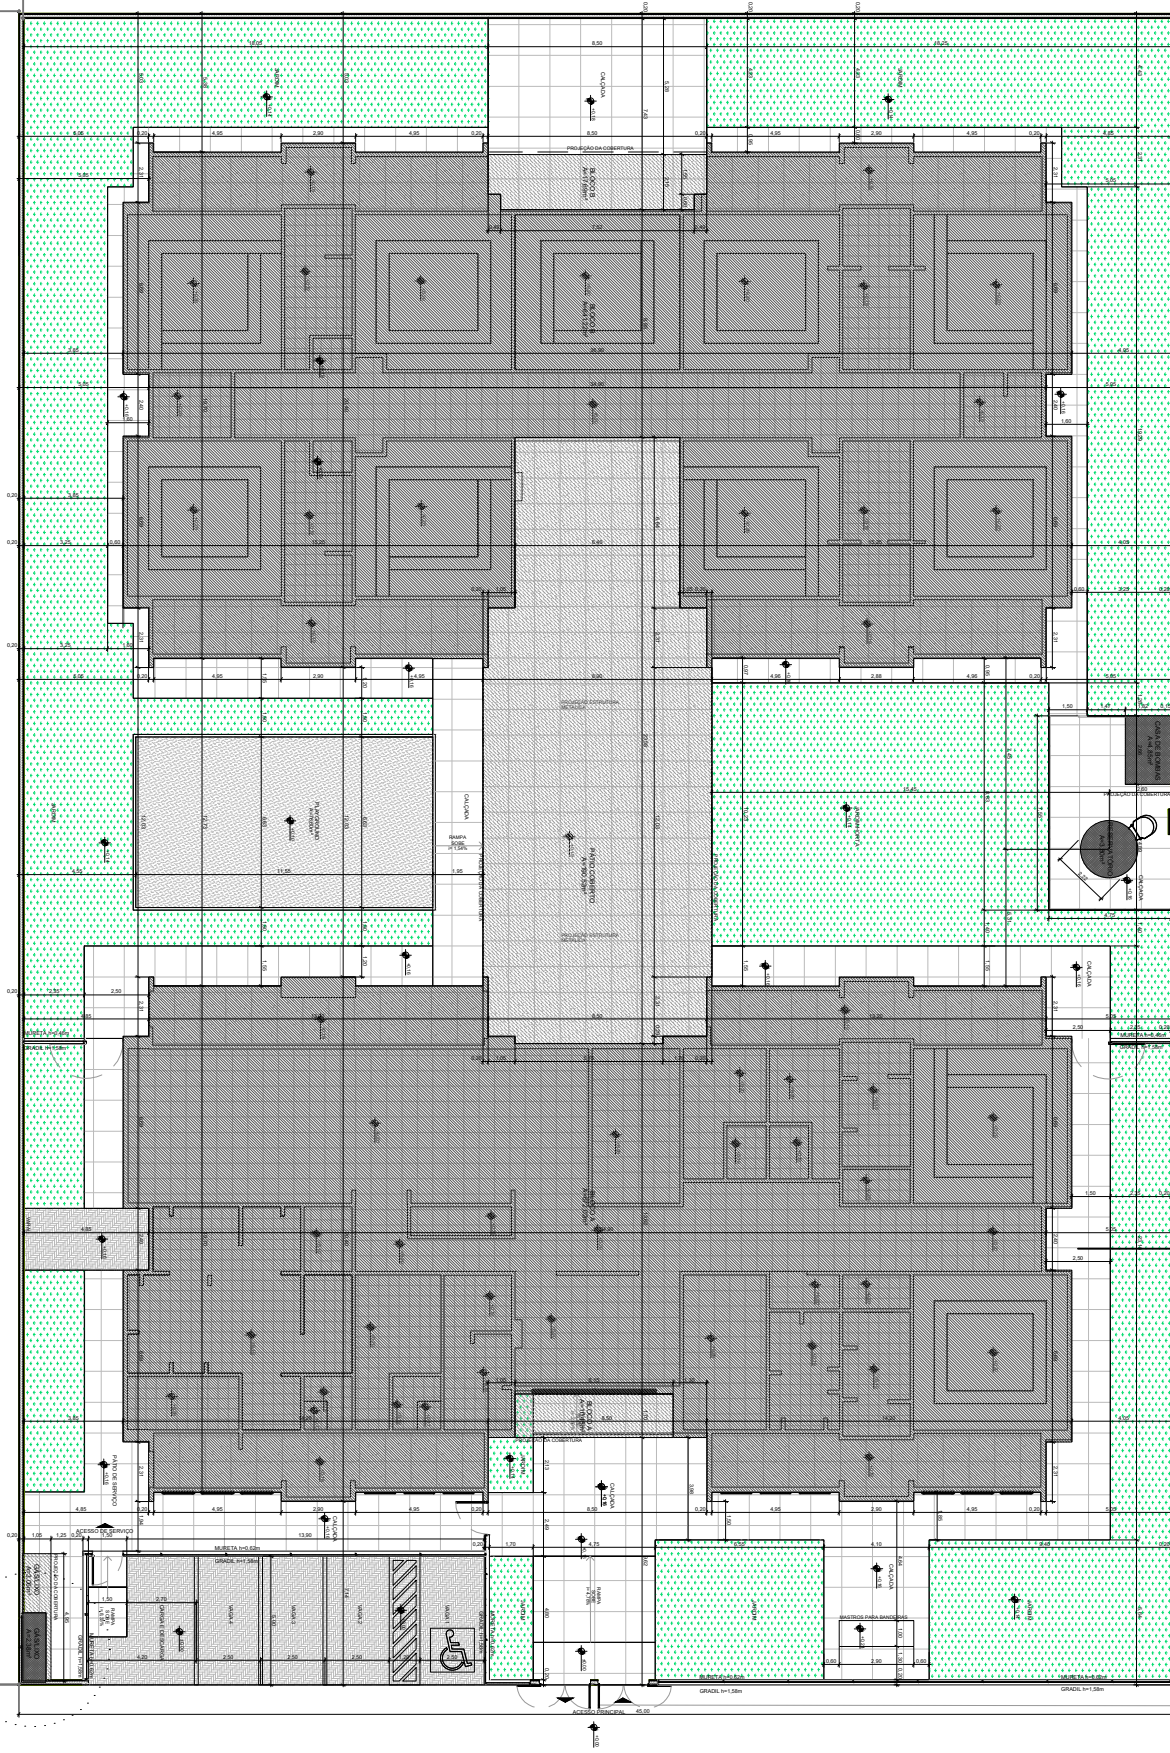


Rua Margarida da Silva Alves

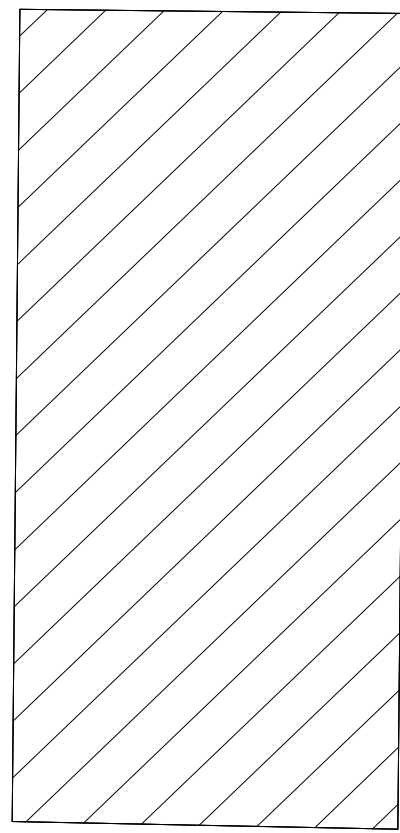

TALUDE

PARQUE IPÊ

RUA JOÃO PORFÍRIO DE SOUZA

IMPLANTAÇÃO CRECHE - PADRÃO FNDE

CONTEUDO: IMPLANTAÇÃO

PROPRIETÁRIO:
PREFEITURA MUNICIPAL DE GOIANDIRA
CNPJ: 01.303.221/0001-00

RESP. TÉCNICO:
REJANE CRISTINA RAIMUNDO
CREA:184252/D-MG

ESCALA:
1:500

REVISÃO
REV