Cabinas de Medição (13,8KV) e Transformação - (sugestão)

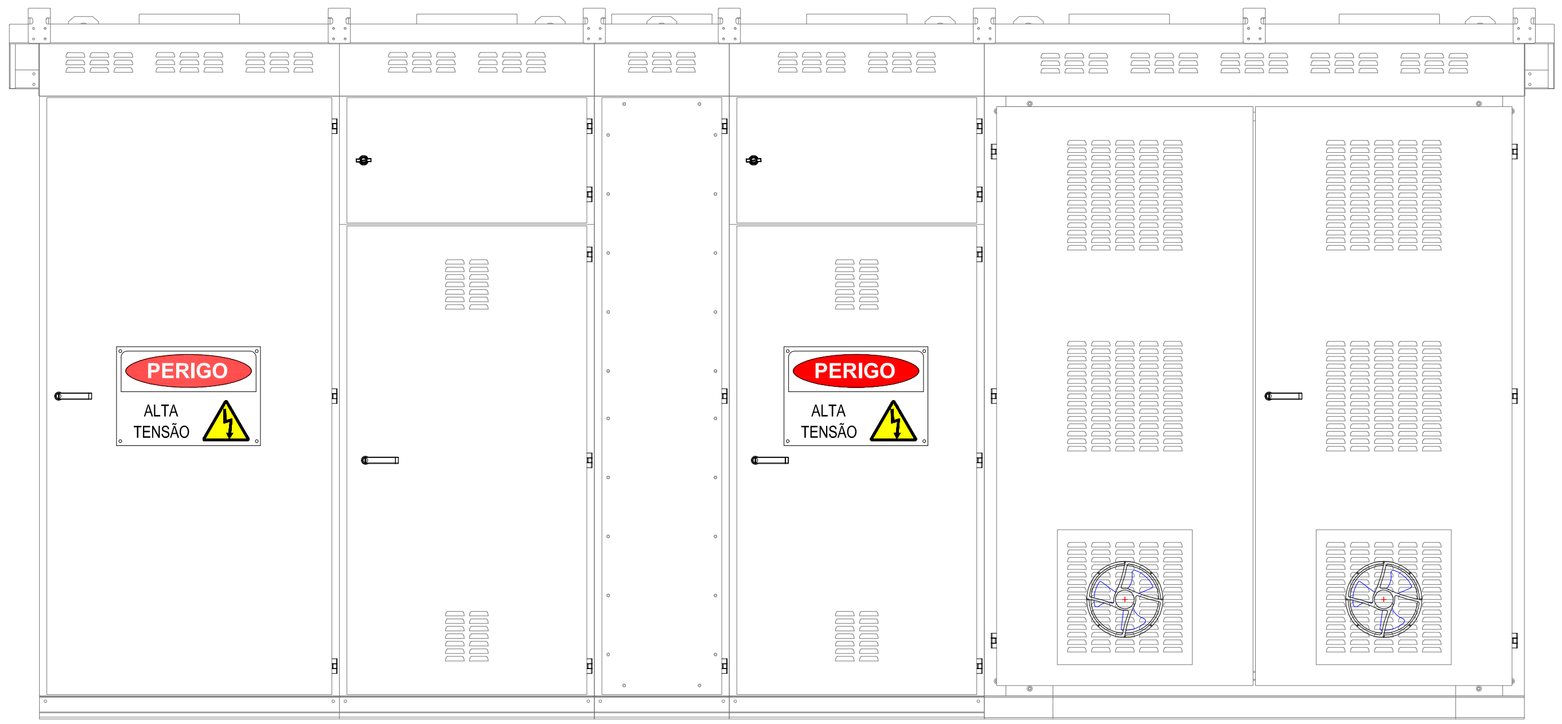

VISTA FRONTAL EXTERNA

Cabinas de Medição (13,8KV) e Transformação - (sugestão)

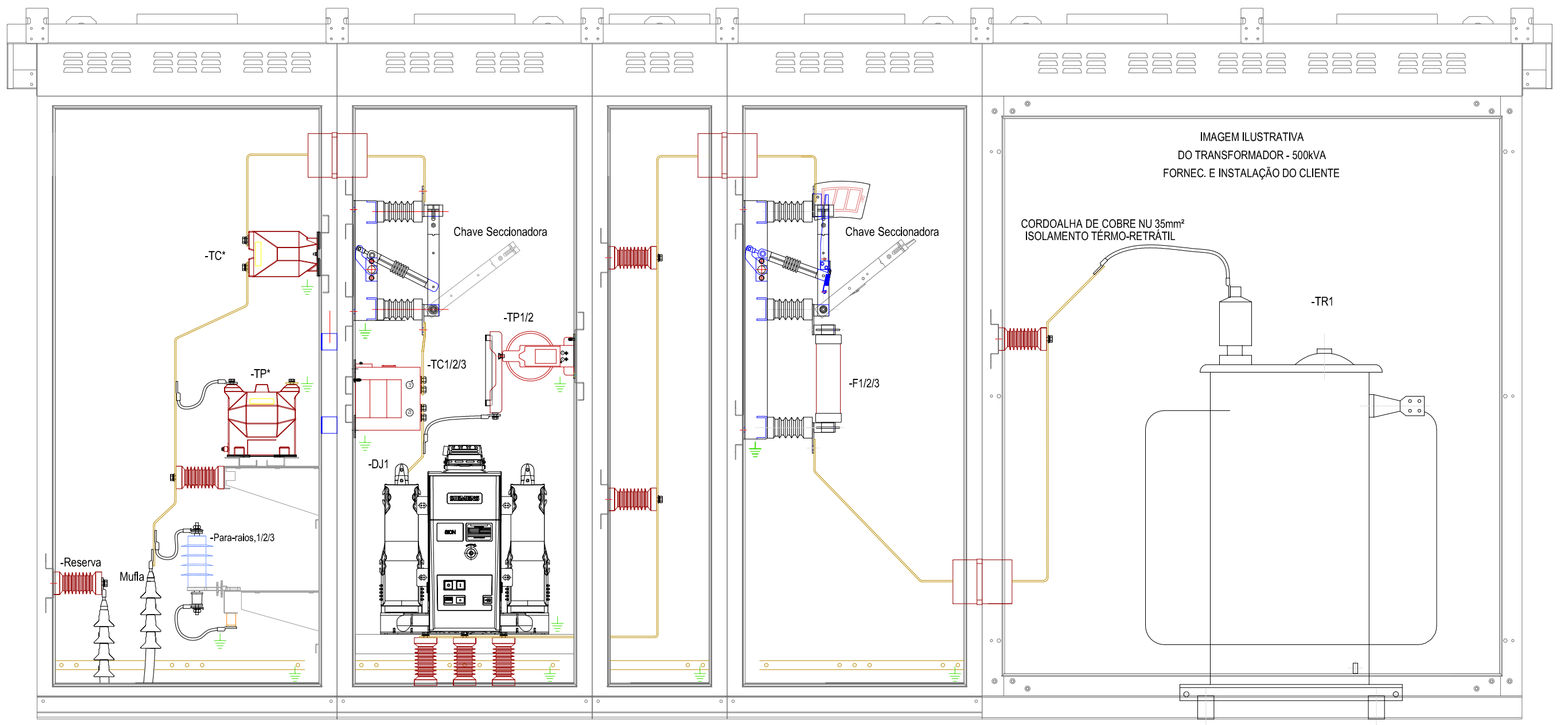

VISTA FRONTAL INTERNA

Cabinas de Medição (13,8KV) e Transformação - (sugestão)

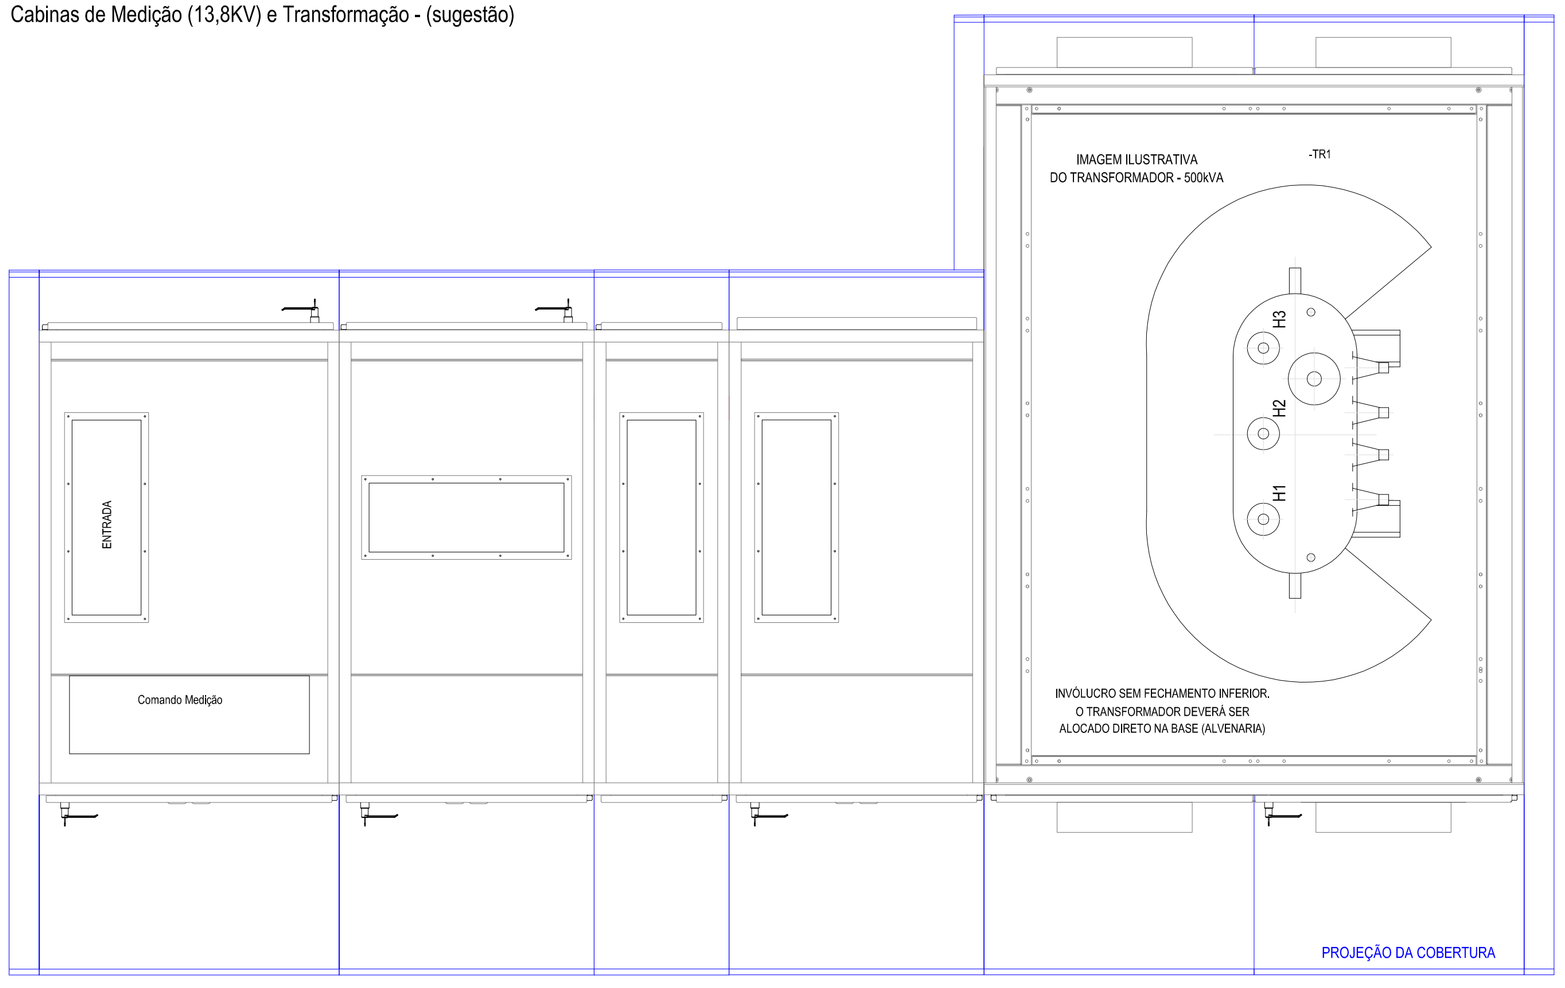

VISTA SUPERIOR INTERNA

Cabinas de Medição (13,8KV) e Transformação - (aterramento)

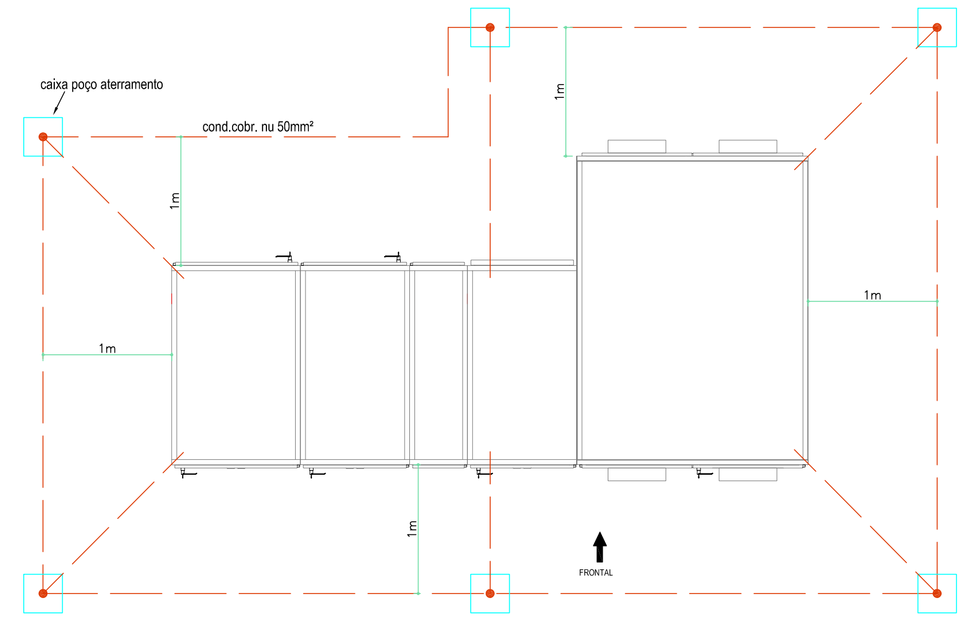

VISTA MALHA DE ATERRAMENTO

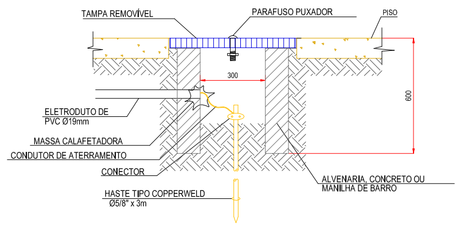

SUGESTÃO DO POÇO DE ATERRAMENTO

*CONJ. BLINDADO DEVERÁ SER INSTALADO SOBRE UM ELETRODO DE ATERRAMENTO

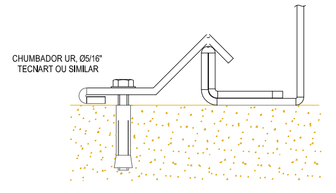

DETALHE "FIXAÇÃO DA SOLEIRA"

SUGESTÃO DE BASE

O CONJUNTO DEVERÁ SER INSTALADO SOB UM PISO ACABADO UNIFORME E COM 5% DE DECLIVIDADE.

Saema Ambiental

Escalas
Vertical -
Horizontal -

CIDADE	BAIRRO	ENDEREÇO	RESPONSÁVEL TÉCNICO
ARARAS-SP	José Ometto II	Av. Augusta Viola da Costa, s/n	OSMIR DO CARMO FERNANDES

ANOTAÇÃO DE RESPONSABILIDADE	RESPONS. EXECUÇÃO INTERLIGAÇÃO	DATA	Nº SOLICITAÇÃO DE SERVIÇO/PEDIDO	REVISÃO
Nº28027230201096013 CREA 506.119.840-7				

ESC. INDICADAS | FOLHA 2/2 | PROJ. C2020/020 | DATA 10/09/2020 | DES. OSMIR

Formato A1 (59,4 x 84,1 cm) ABNT