
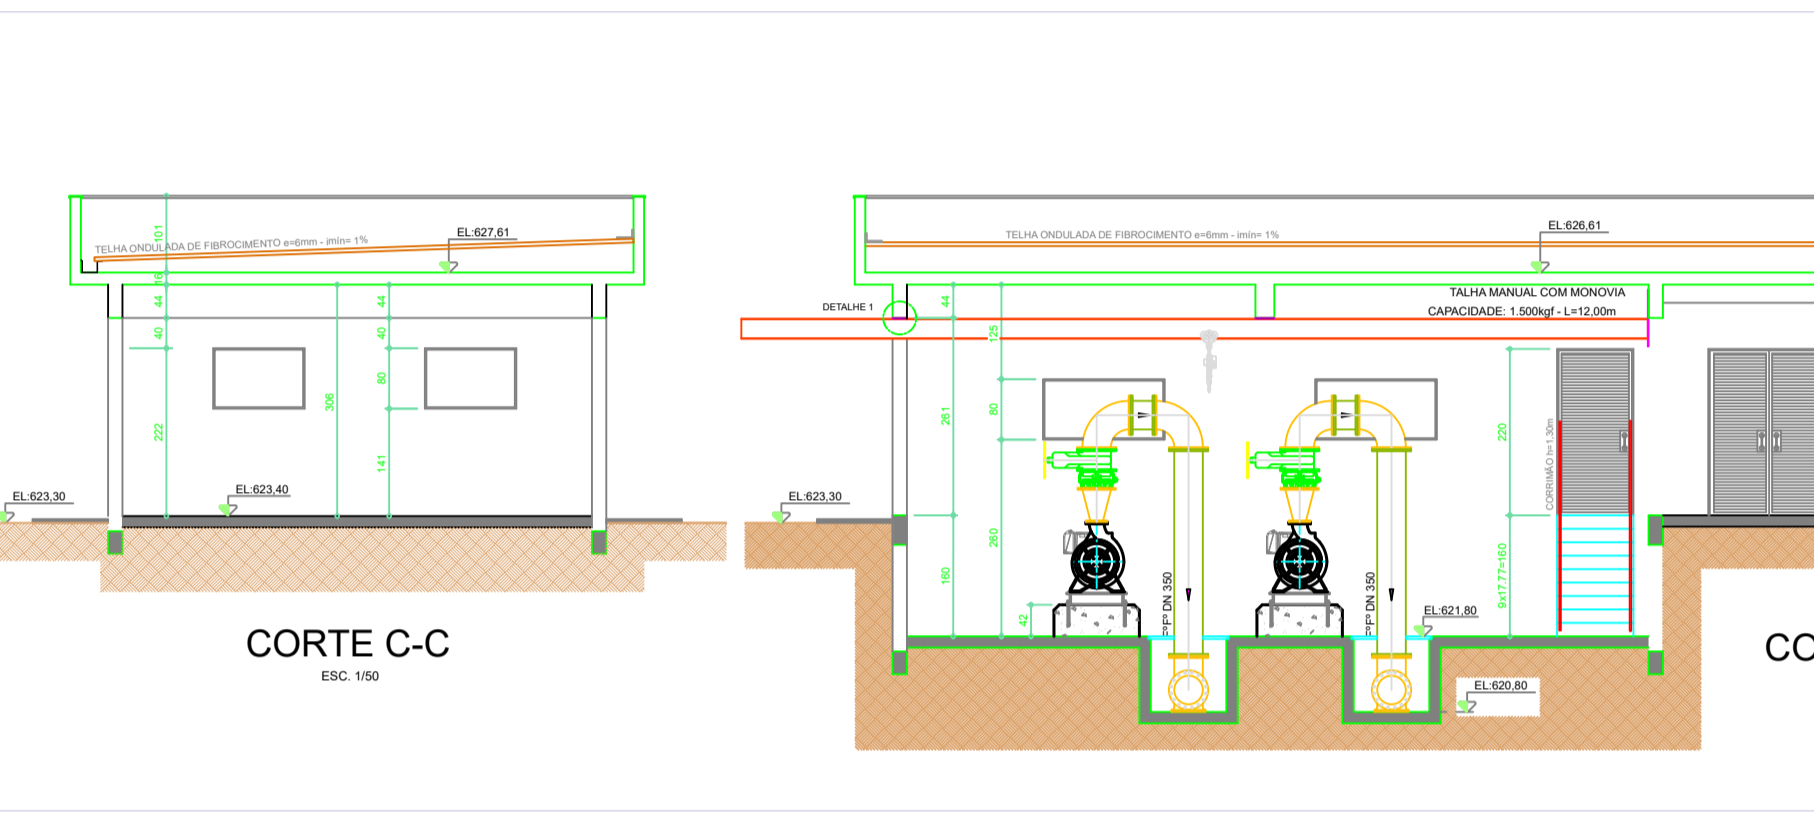
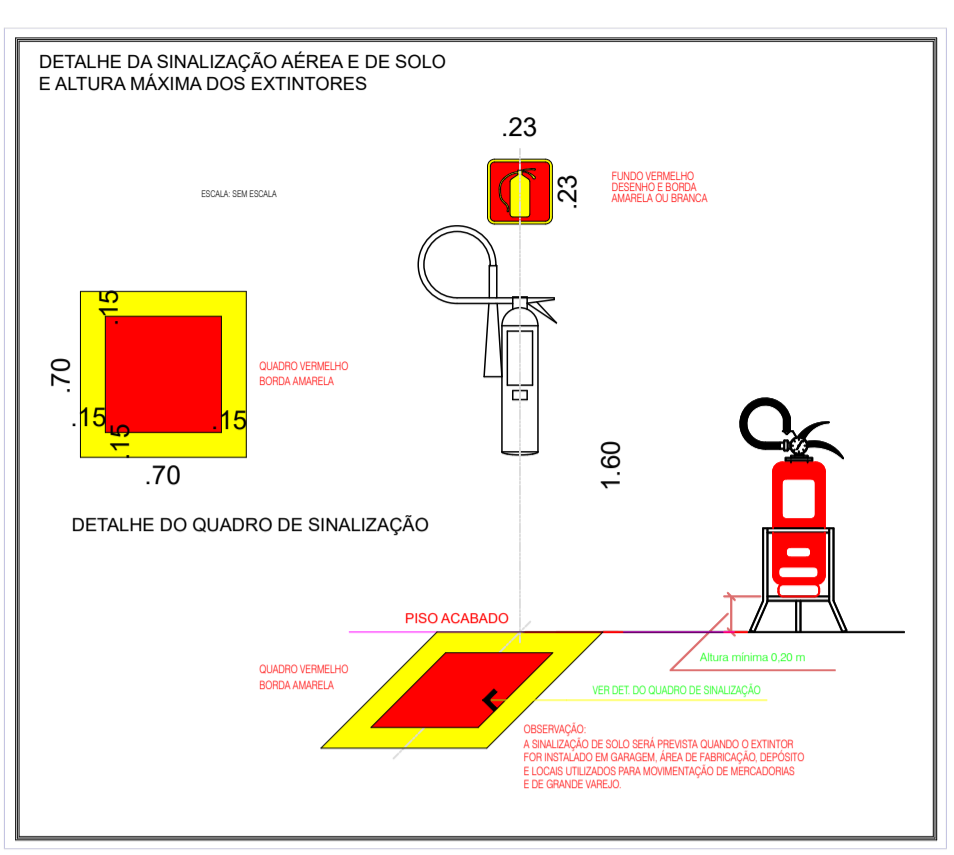


PLANTA ARQUITETÔNICA DA "NOVA EEAT JOSÉ OMETTO"
ESC. 1/50

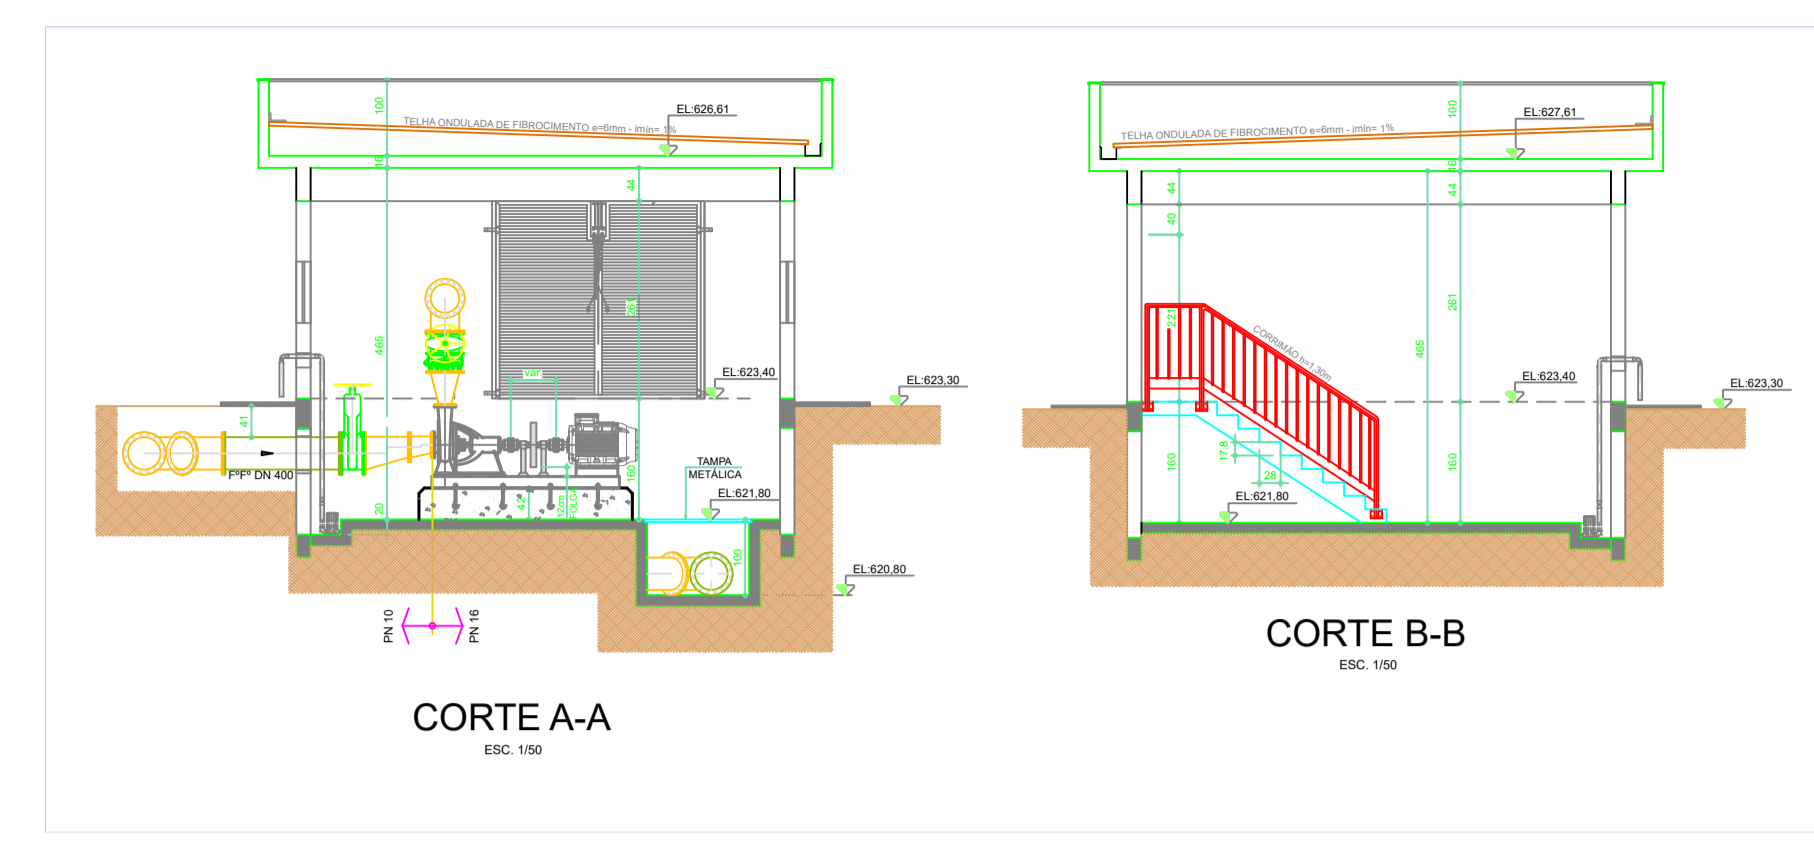

LEGENDA

	EXTINTOR PÓ QUÍMICO SECO A.B.C. / CAP. EXT. 2A - 6kg B.C
	DIREÇÃO DE FLUXO DA ROTA DE FUGA
	SAÍDA FINAL DA ROTA DE FUGA

CÓDIGO	SÍMBOLO	SIGNIFICADO	FORMA E COR	APLICAÇÃO
S1		Saída de emergência	Símbolo: retangular Fundo: verde Programa: fotoluminescente	Indicação do sentido de uma saída de emergência
S8		Escada de emergência	Símbolo: retangular Fundo: verde Programa: fotoluminescente	Indica o sentido da rota de fuga no interior da escada
S9		SAÍDA	Símbolo: retangular Fundo: verde Saída: fotoluminescente	Indicação da saída de emergência

TABELA 5 DO DECRETO ESTADUAL 63.911/18
DESCRIÇÃO DOS SISTEMAS

SAÍDAS DE EMERGÊNCIAS	CONFORME INSTRUÇÃO TÉCNICA Nº 11/2019.
SINALIZAÇÃO DE EMERGÊNCIA	CONFORME INSTRUÇÃO TÉCNICA Nº 20/2019.
EXTINTORES	CONFORME INSTRUÇÃO TÉCNICA Nº 21/2011.

CLASSIFICAÇÃO - Decreto Estadual nº 63.911/18

GRUPO	Ocupação	DIVISÃO	DESCRIÇÃO	EXEMPLOS
I	INDÚSTRIA	I-1	INDÚSTRIA	INDÚSTRIA

CARGA DE INCÊNDIO - I.T.-14/11

Ocupação/USO	DESCRIÇÃO	DIVISÃO	CARGA DE INCÊNDIO
INDÚSTRIA	INDÚSTRIA	I-1	ATÉ 300MJ/m²

CLASSIFICAÇÃO DAS EDIFICAÇÕES E ÁREAS DE RISCO QUANTO À CARGA DE INCÊNDIO

RISCO	CARGA DE INCÊNDIO
BAIXO	300MJ/m²



IMPLANTAÇÃO
SEM ESCALA

Estação Elevatória de água
"EEAT JOSÉ OMETTO" ARAÇAS/SP
Proprietário e/ou Responsável pelo uso

Eng. APARECIDO VANDERLEI FESTI
Eng. de Segurança do Trabalho
Responsável Técnico
CREA 0601452451 - ART: 2620250181844

PROJETO TÉCNICO DE SEGURANÇA CONTRA INCÊNDIO

Assunto: Projeto Técnico de Segurança Contra Incêndio
 Ocupação: RESERVAÇÃO DE ÁGUA TRATADA
 Local: Avenida Augusto Viola da Costa com a Avenida Fernando Pezzo Pavan - Araras/SP
 Proprietário: TECPAC EMPREENDIMENTOS IMOBILIÁRIOS SPE LTDA.
 Responsável pelo uso: ESTAÇÃO ELEVATÓRIA DE ÁGUA "EEAT JOSÉ OMETTO" - ARAÇAS/SP
 Responsável Técnico: MARCO ANTONIO VERGILIO CORRÊA CREA 5060141527
 Área construída: 156,47 m²

01/01