




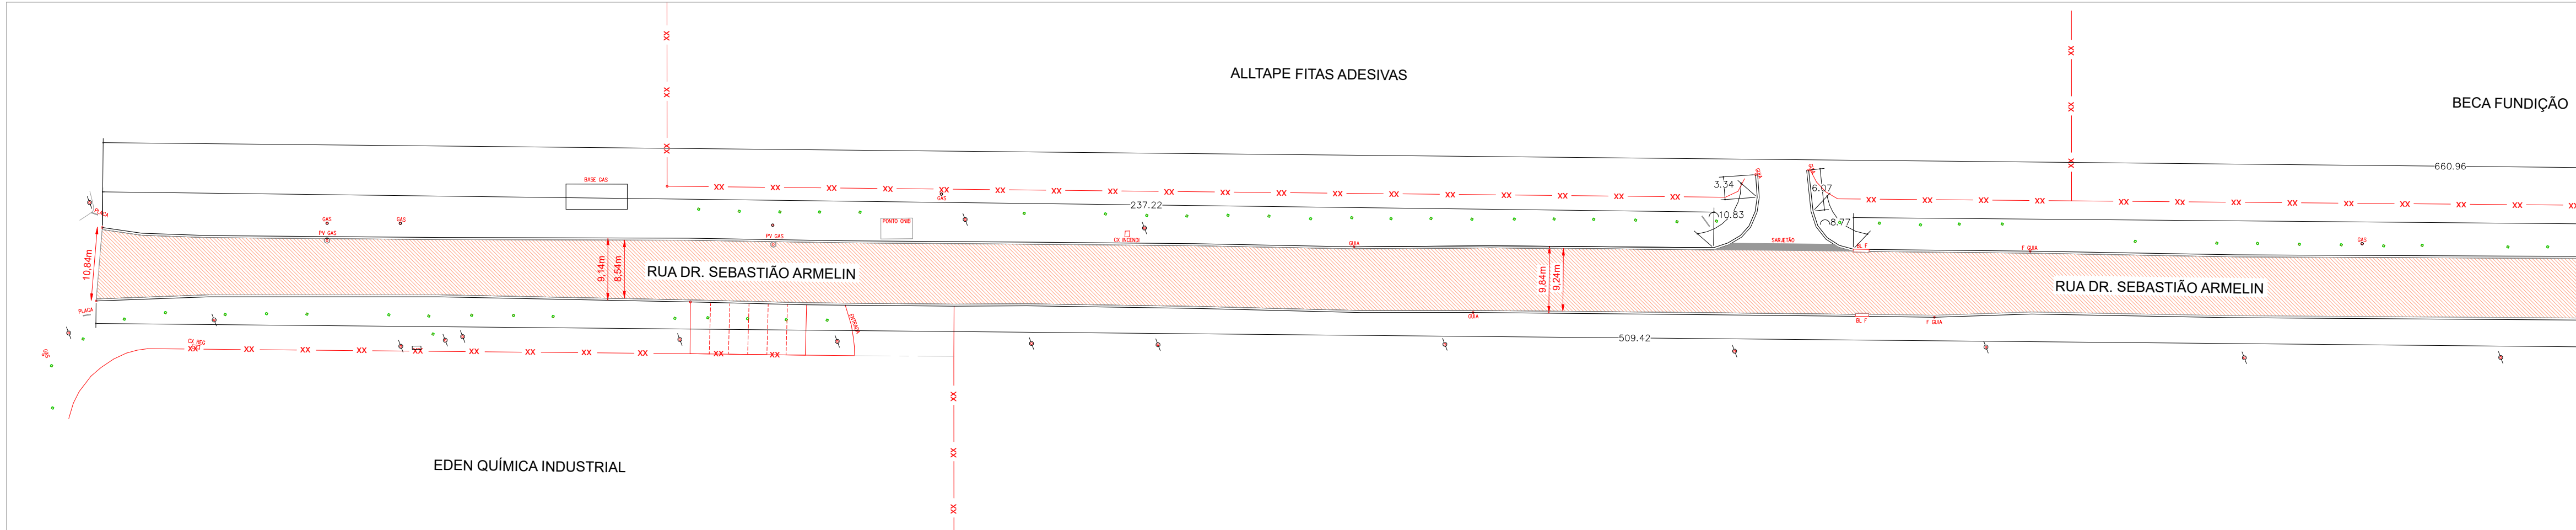

PAVIMENTAÇÃO ASFÁLTICA - TRECHO 1.

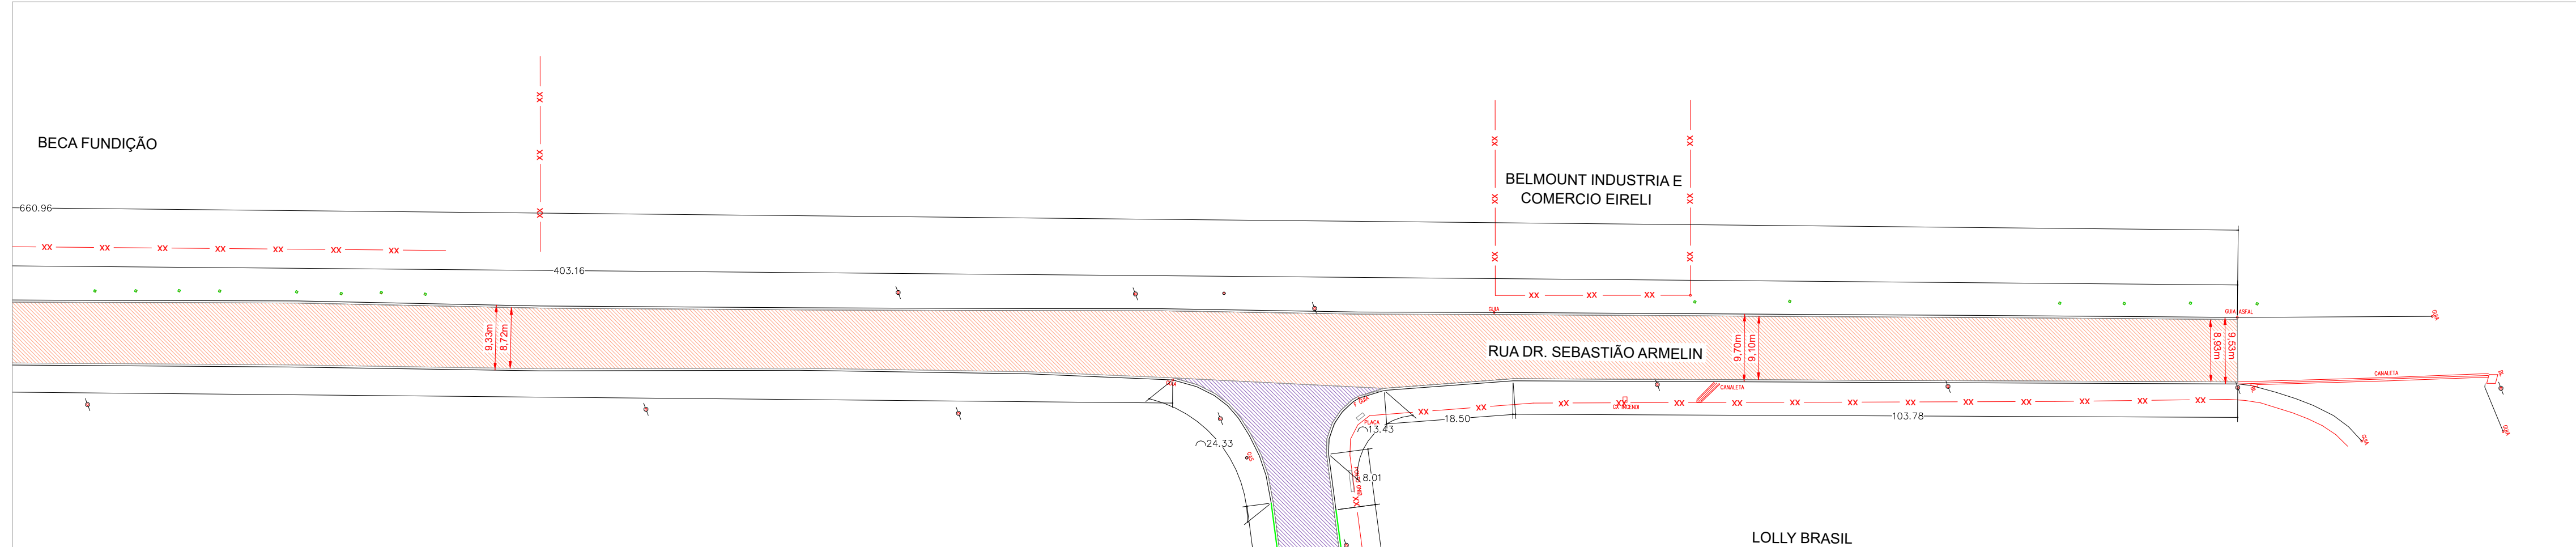

PAVIMENTAÇÃO ASFÁLTICA - TRECHO 1.

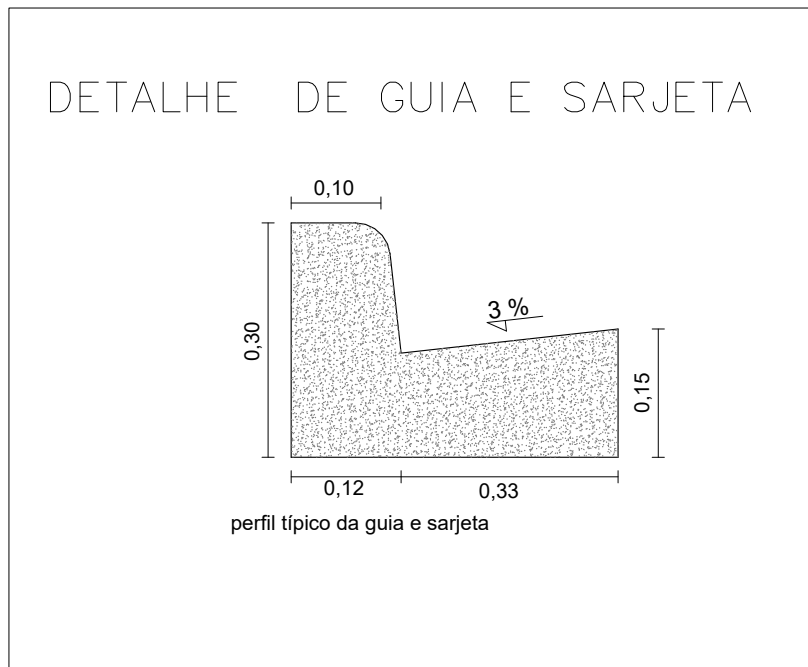

LEGENDA - ÁREAS:

- RUA DR. SEBASTIÃO ARMELIN - 5.910,79 m²
- RUA ANTONIO PAGOTTO NETO - 2.833,54 m²
- RUA JOSÉ GARCIA RODRIGUES FILHO - 1.376,86 m²
- GUIA E SARJETA EXTRUSADA À EXECUTAR - 1.484,77 m
- SARJETA TRIANGULAR DE CONCRETO - 753,59 m
- TRANSPOSIÇÃO DE SEGMENTOS DE SARJETA - 5,00 m

RESPONSÁVEIS CIENTES

VITOR HUGO RICCOMINI
PREFEITO MUNICIPAL

JESSICA BELCHIOR CASTELLO
RESPONSÁVEL TÉCNICO PELO PROJETO
RRT: 13831014


LUÍS FELIPE RUSIGNELLI
SECRETÁRIO DE PROJETOS, CONVÊNIOS E
CAPTAÇÃO DE RECURSOS

MARIO DE OLIVEIRA OMIL
RESPONSÁVEL TÉCNICO PELA FISCALIZAÇÃO
ART: 28027230232038732

SECRETARIA DE PROJETOS, CONVÊNIOS
E CAPTAÇÃO DE RECURSOS

PREFEITURA MUNICIPAL DE CAPIVARI
PREFEITO MUNICIPAL VITOR HUGO RICCOMINI

OBRA: PAVIMENTAÇÃO ASFÁLTICA E DRENAGEM.
LOCAL: AV. DR. SEBASTIÃO ARMELIN, RUA ANTONIO PAGOTTO NETO E RUA JOSÉ GARCIA RODRIGUES FILHO, DISTRITO INDUSTRIAL, CORTE PRETO - MUNICÍPIO DE CAPIVARI/SP.
ASSUNTO: PLANTA BAIXA DE PAVIMENTAÇÃO.

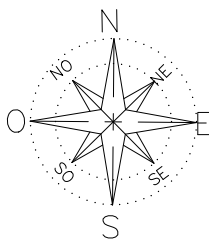

ESCALAS : 1:600 DESENHO: JESSICA DATA: DEZEMBRO/2023 FOLHA: 04/06