




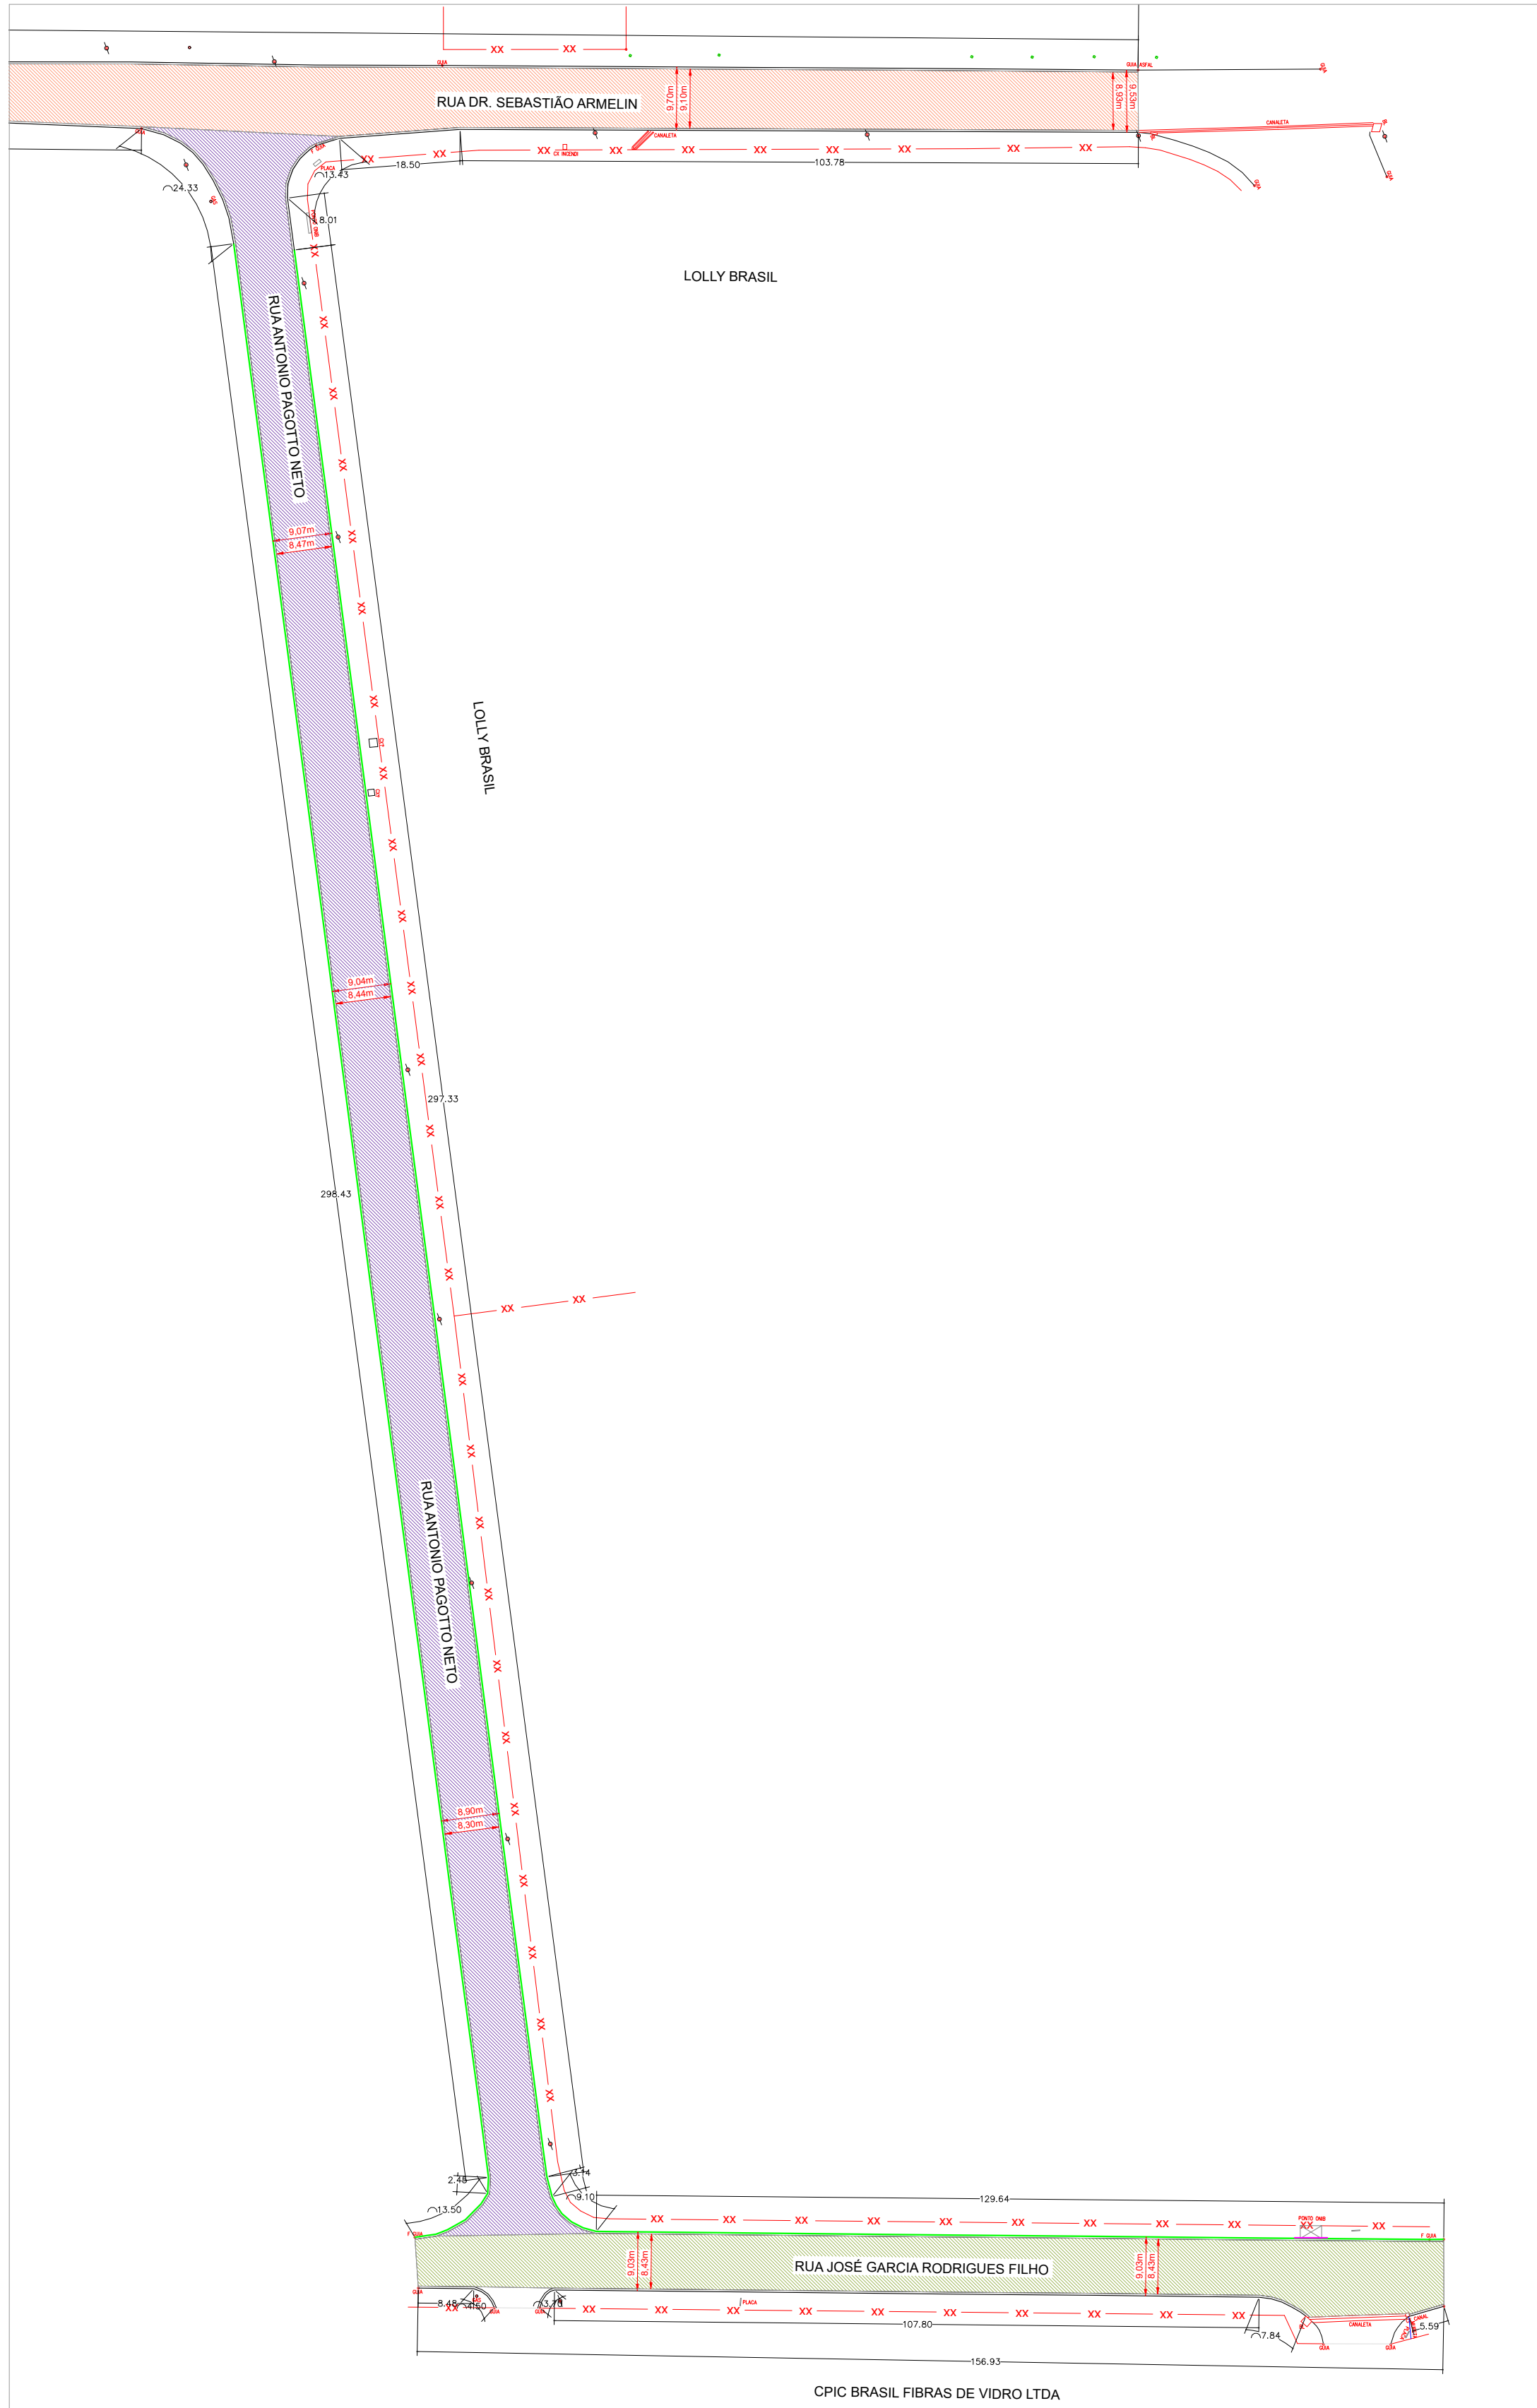

PAVIMENTAÇÃO ASFÁLTICA - TRECHO 2 E TRECHO 3.

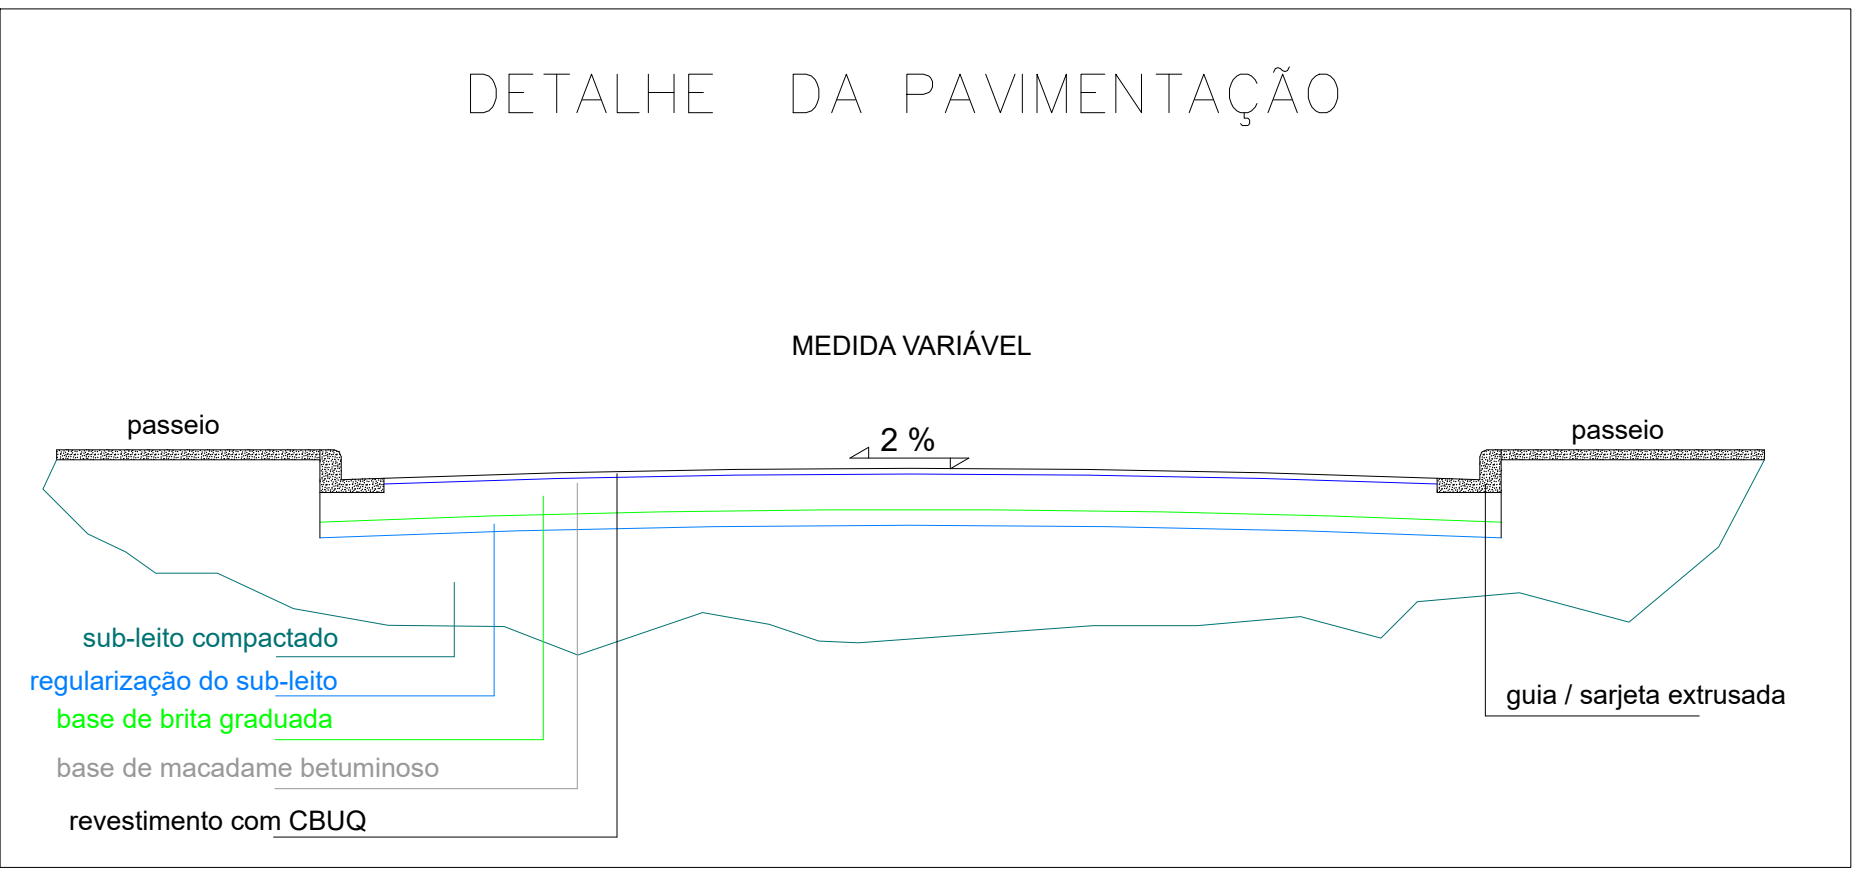

DETALHAMENTO DO PAVIMENTO SEM ESCALA

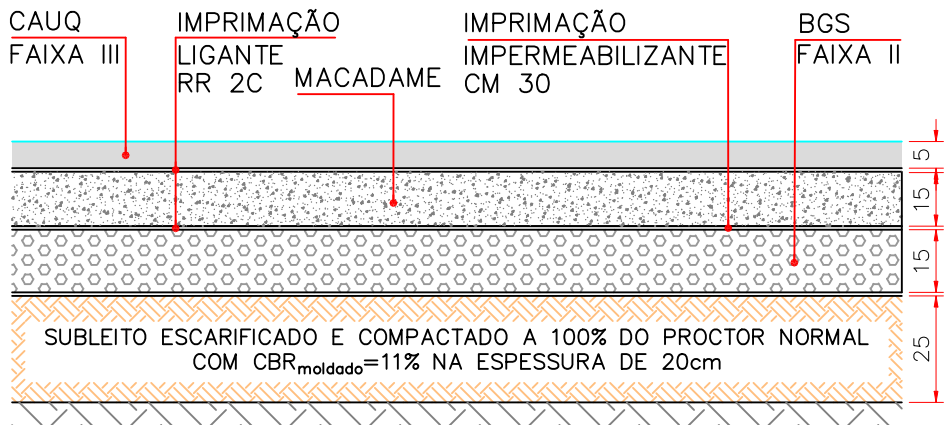


LEGENDA - ÁREAS:

- RUA DR. SEBASTIÃO ARMELIN - 5.910,79 m²
- RUA ANTONIO PAGOTTO NETO - 2.833,54 m²
- RUA JOSÉ GARCIA RODRIGUES FILHO - 1.376,86 m²
- GUIA E SARJETA EXTRUSADA À EXECUTAR - 1.484,77 m
- SARJETA TRIANGULAR DE CONCRETO - 753,59 m
- TRANSPOSIÇÃO DE SEGMENTOS DE SARJETA - 5,00 m

SECRETARIA DE PROJETOS, CONVÊNIOS E CAPTAÇÃO DE RECURSOS

PREFEITURA MUNICIPAL DE CAPIVARI
PREFEITO MUNICIPAL VITOR HUGO RICCOMINI

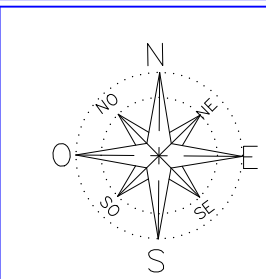

OBRA: PAVIMENTAÇÃO ASFÁLTICA E DRENAGEM.
LOCAL: AV. DR. SEBASTIÃO ARMELIN, RUA ANTONIO PAGOTTO NETO E RUA JOSÉ GARCIA RODRIGUES FILHO, DISTRITO INDUSTRIAL, CORTE PRETO - MUNICÍPIO DE CAPIVARI/SP.
ASSUNTO: PLANTA BAIXA DE PAVIMENTAÇÃO.

ESCALAS : 1:800 DESENHO: JESSICA DATA: DEZEMBRO/2023 FOLHA: 05/06

RESPONSÁVEIS CIENTES	
VITOR HUGO RICCOMINI PREFEITO MUNICIPAL	JESSICA BELCHIOR CASTELLO RESPONSÁVEL TÉCNICO PELO PROJETO RRT: 13831014
LUÍS FELIPE RUSIGNELLI SECRETÁRIO DE PROJETOS, CONVÊNIOS E CAPTAÇÃO DE RECURSOS	MARIO DE OLIVEIRA OMIL RESPONSÁVEL TÉCNICO PELA FISCALIZAÇÃO ART: 28027230232038732