
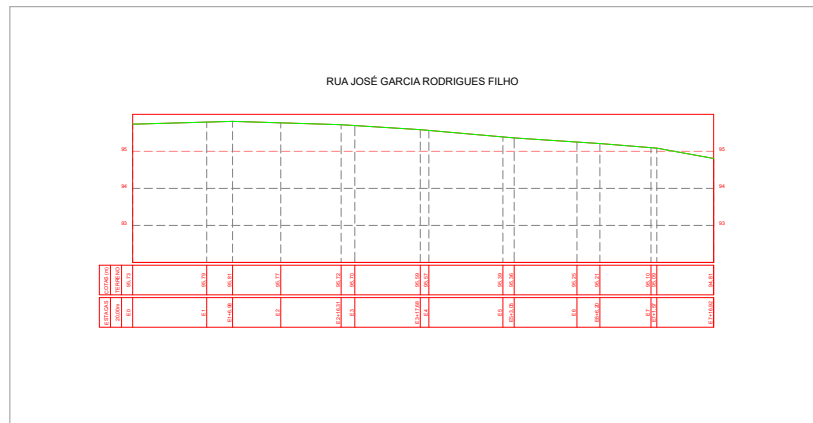
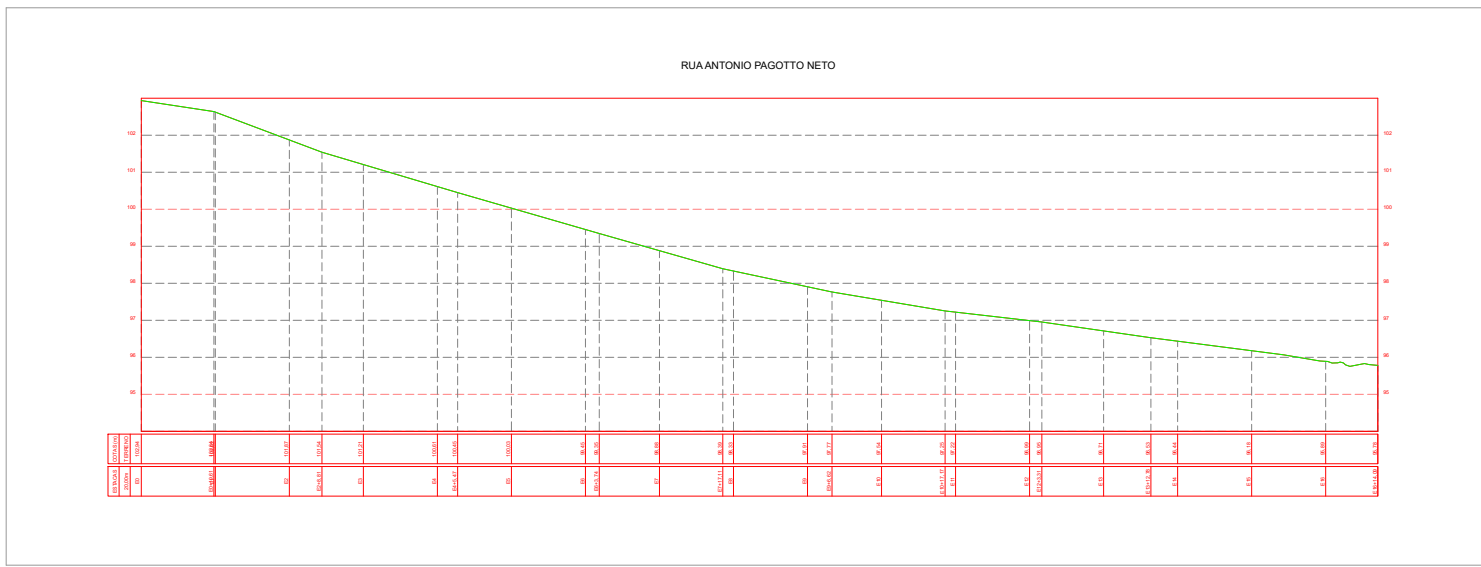
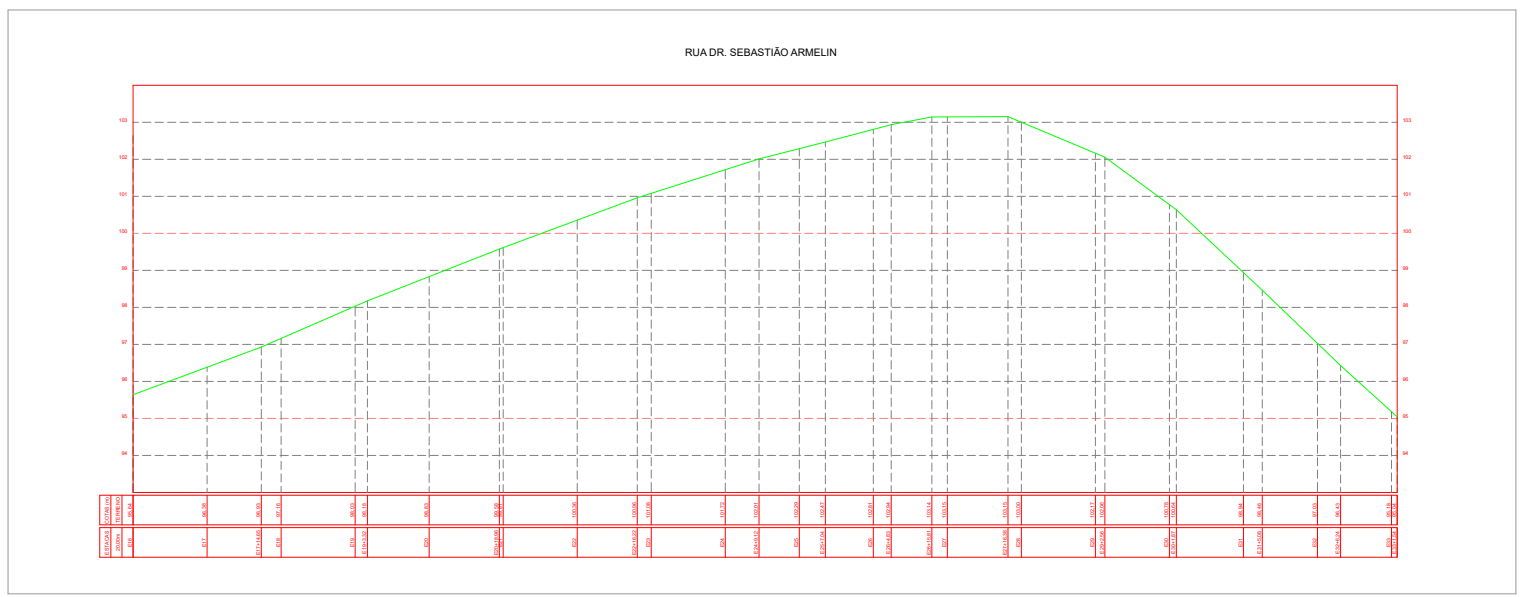
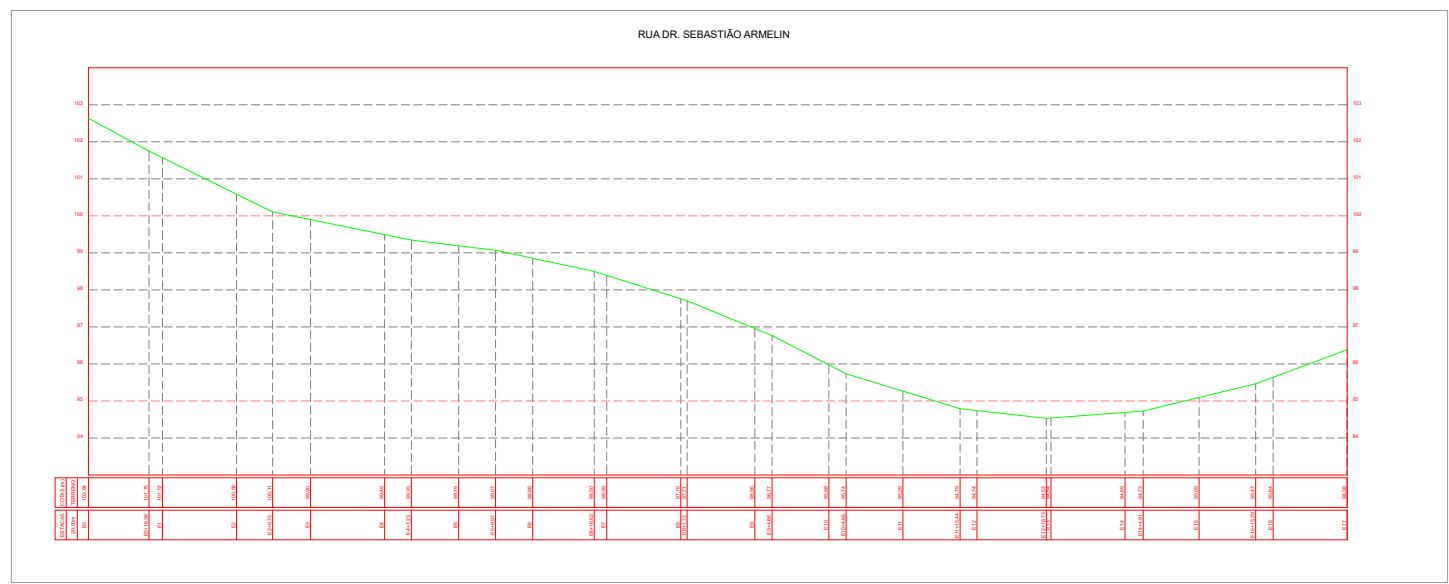


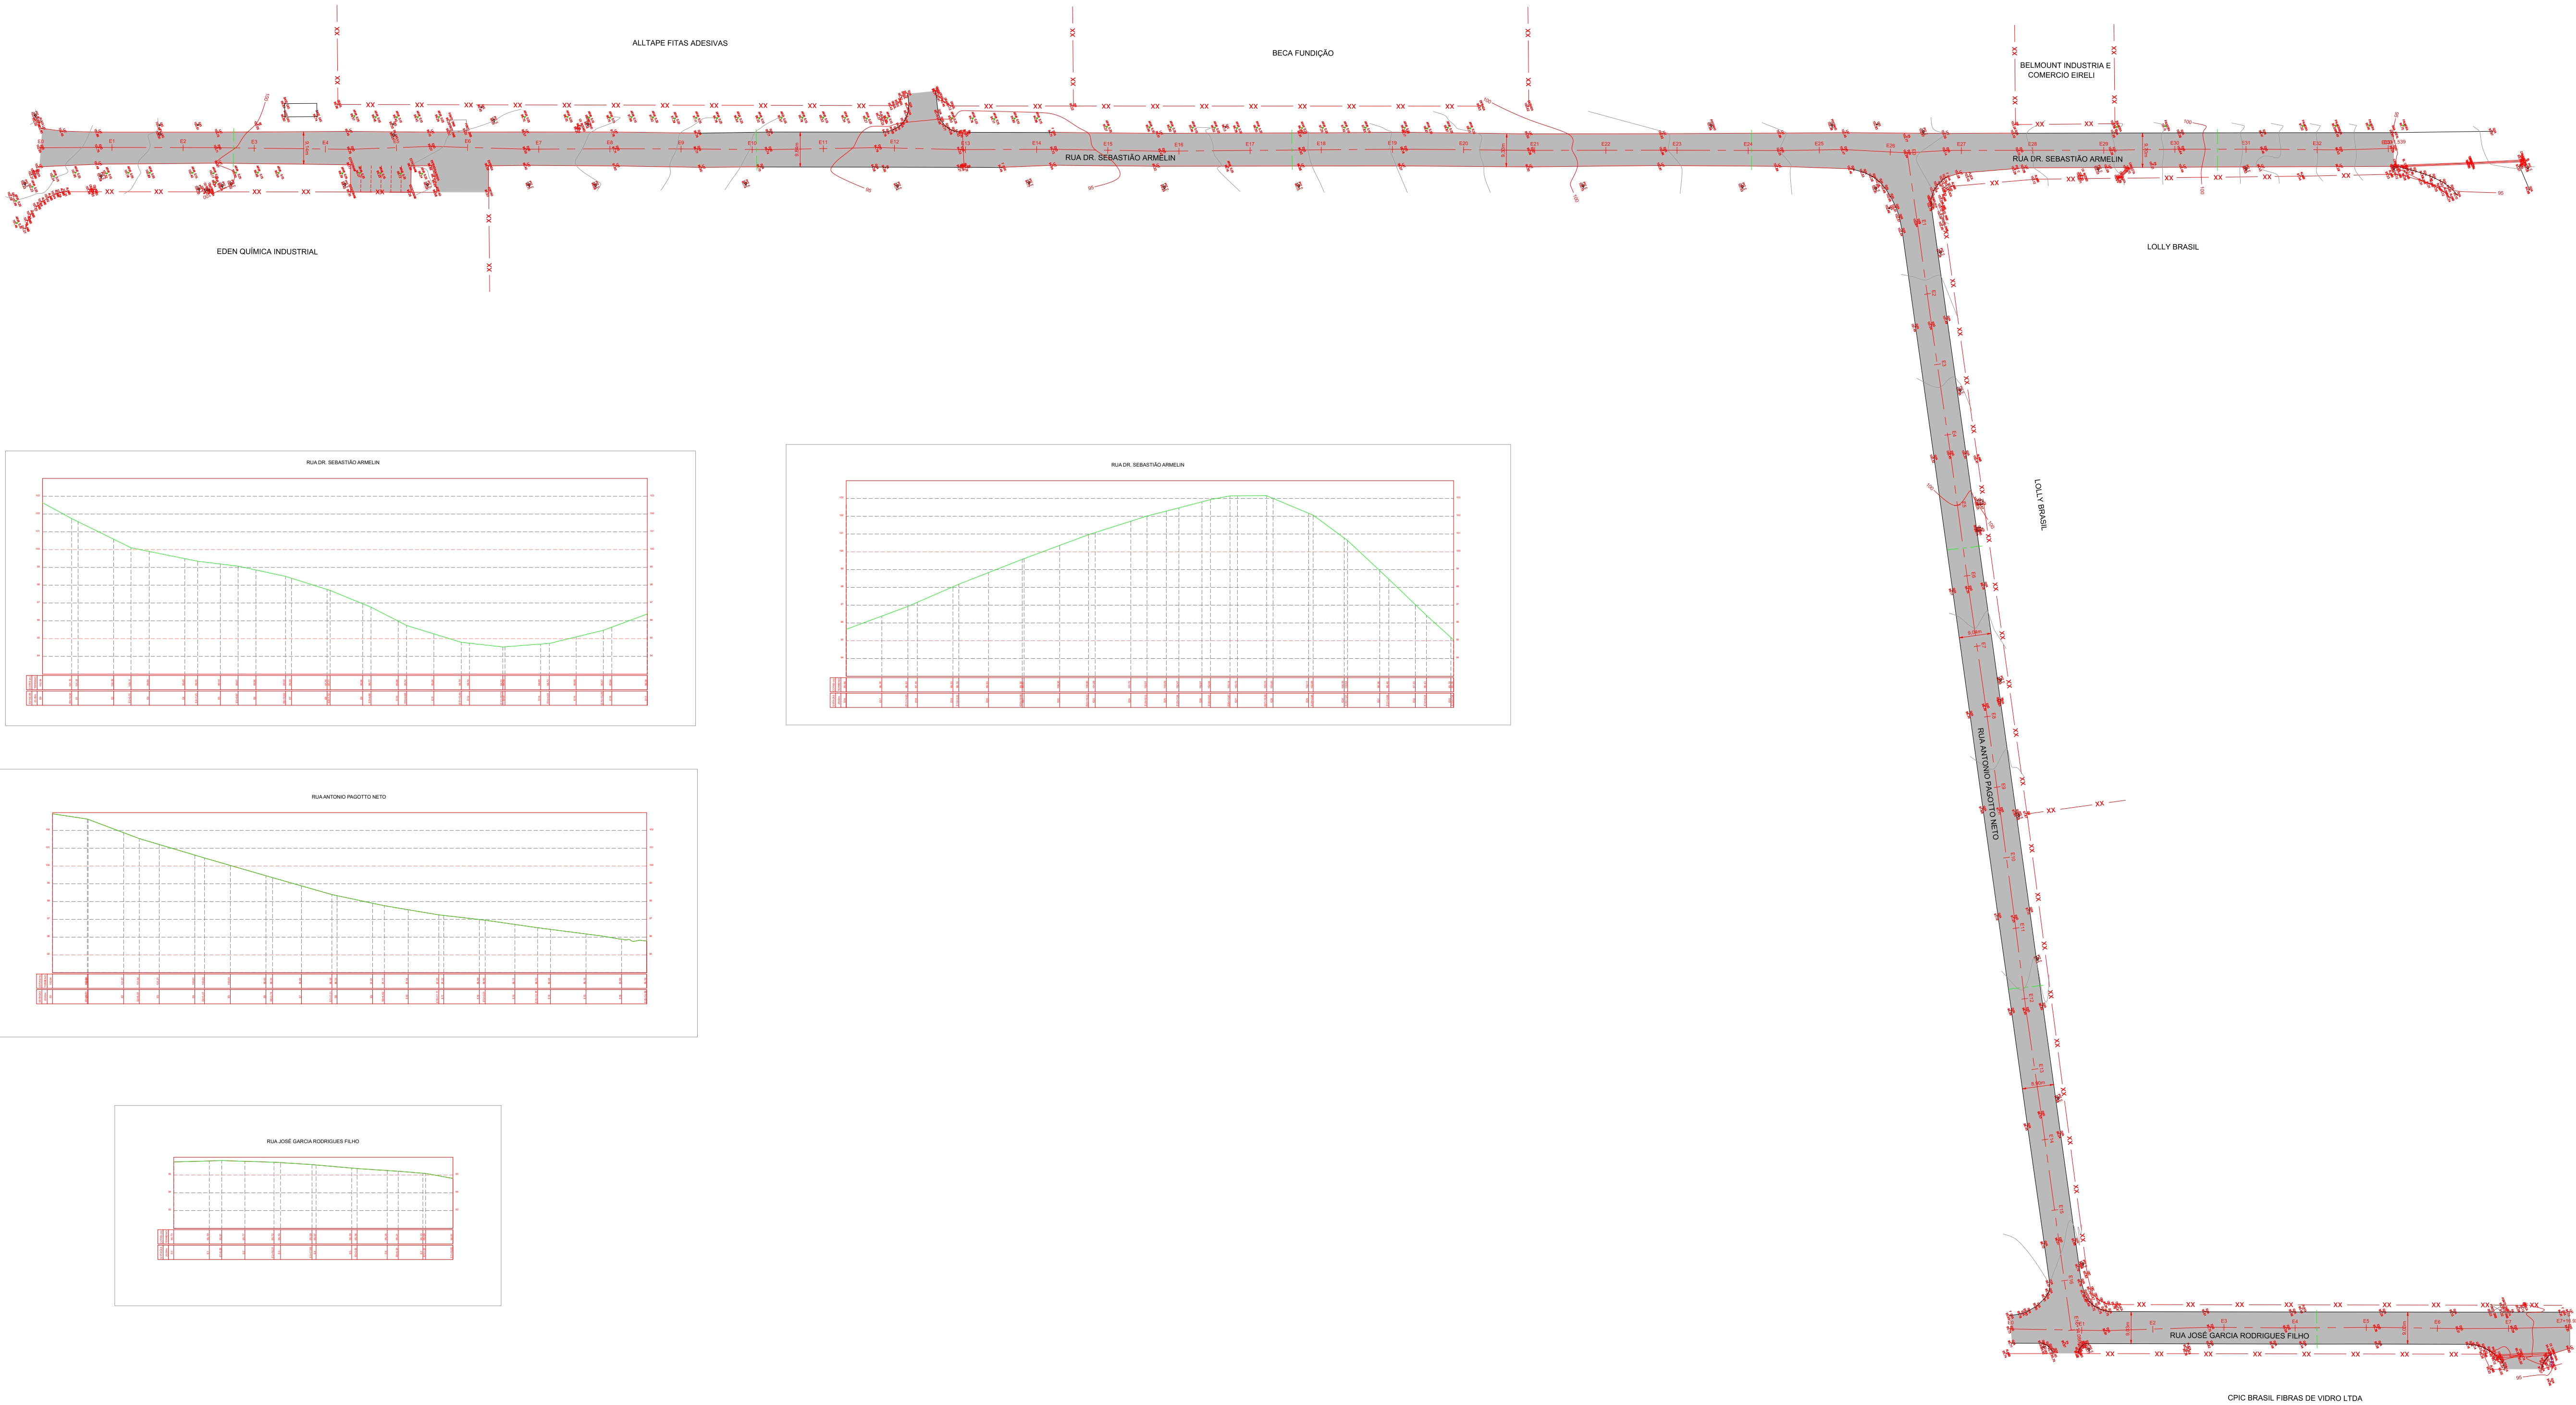

RESPONSÁVEIS CIENTES


VITOR HUGO RICCOMINI
PREFEITO MUNICIPAL

JESSICA BELCHIOR CASTELLO
RESPONSÁVEL TÉCNICO PELO PROJETO
RRT: 13831014

LUÍS FELIPE RUSIGNELLI
SECRETÁRIO DE PROJETOS, CONVÊNIOS E
CAPTAÇÃO DE RECURSOS

MARIO DE OLIVEIRA OMIL
RESPONSÁVEL TÉCNICO PELA FISCALIZAÇÃO
ART: 28027230232038732

SECRETARIA DE PROJETOS, CONVÊNIOS
E CAPTAÇÃO DE RECURSOS

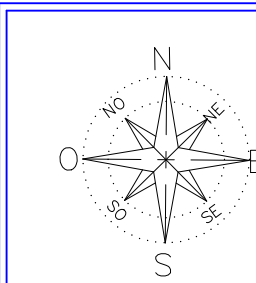

PREFEITURA MUNICIPAL DE CAPIVARI
PREFEITO MUNICIPAL VITOR HUGO RICCOMINI

OBRA: PAVIMENTAÇÃO ASFÁLTICA E DRENAGEM.
LOCAL: AV. DR. SEBASTIÃO ARMELIN, RUA ANTONIO PAGOTTO NETO E RUA JOSÉ GARCIA RODRIGUES FILHO, DISTRITO INDUSTRIAL, CORTE PRETO - MUNICÍPIO DE CAPIVARI/SP.
ASSUNTO: TOPOGRAFIA.

ESCALAS : 1:1.000	DESENHO: JESSICA	DATA: DEZEMBRO/2023	FOLHA: 02/06
-------------------	------------------	---------------------	--------------