




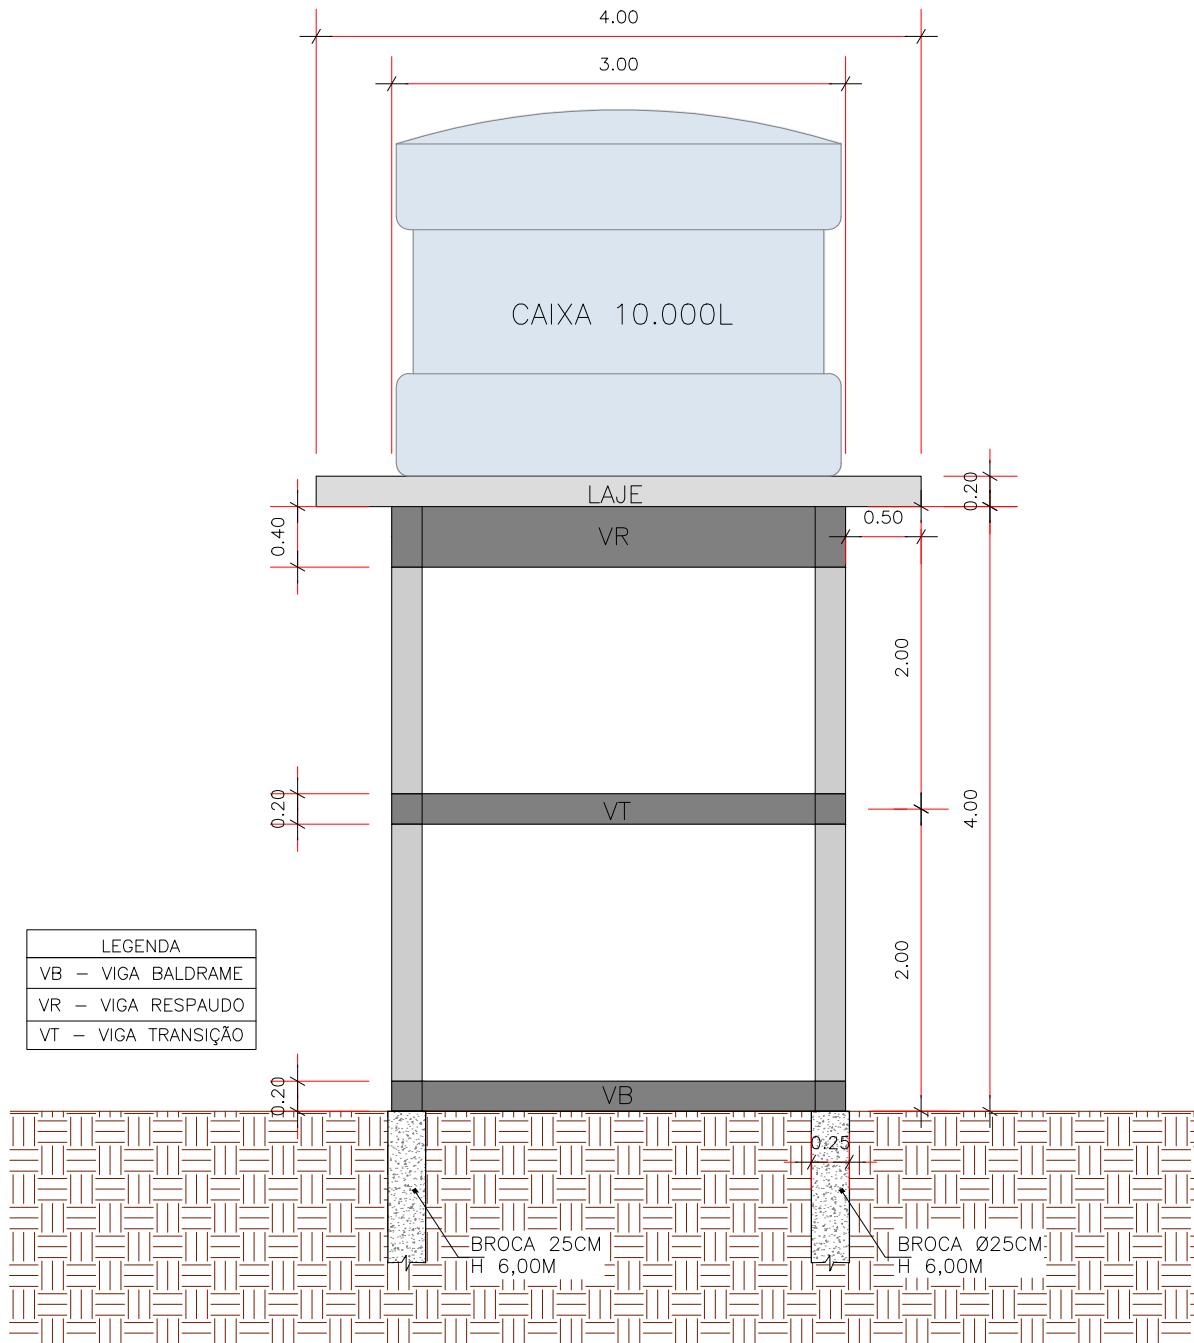

DETALHE – CAIXA 10.000L
ESCALA 1/50

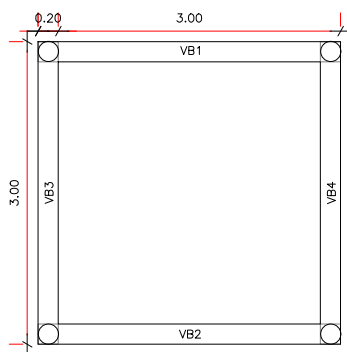

DETALHE – BASE PARA CAIXA D'ÁGUA
ESCALA 1/75

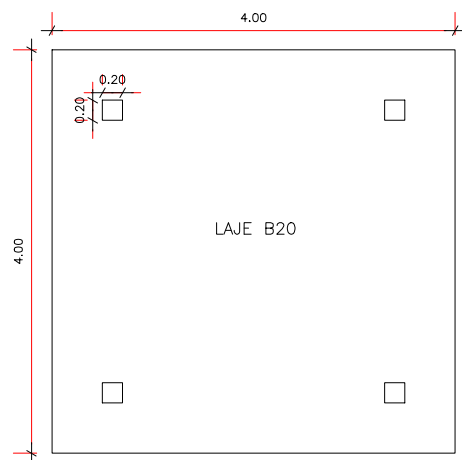

DETALHE – PROJEÇÃO DA LAJE
ESCALA 1/75

PREFEITURA MUNICIPAL DE COSMÓPOLIS
SECRETARIA MUNICIPAL DE OBRAS E HABITAÇÃO

MANUTENÇÃO OU NOVA INSTALAÇÃO DE
CAIXA D'ÁGUA EM DIVERSAS EMEB's

Título/Local:
PROJETO ARQUITETÔNICO DE CAIXA D'ÁGUA COM
10.000l e 40.000l
DIVERSAS EMEB's EM COSMÓPOLIS – SP



ESCALA
INDICADAS

DATA
FEVEREIRO 2025


DESENHO
ANA HELENA

FOLHA

01/02

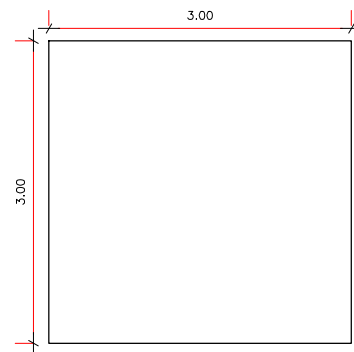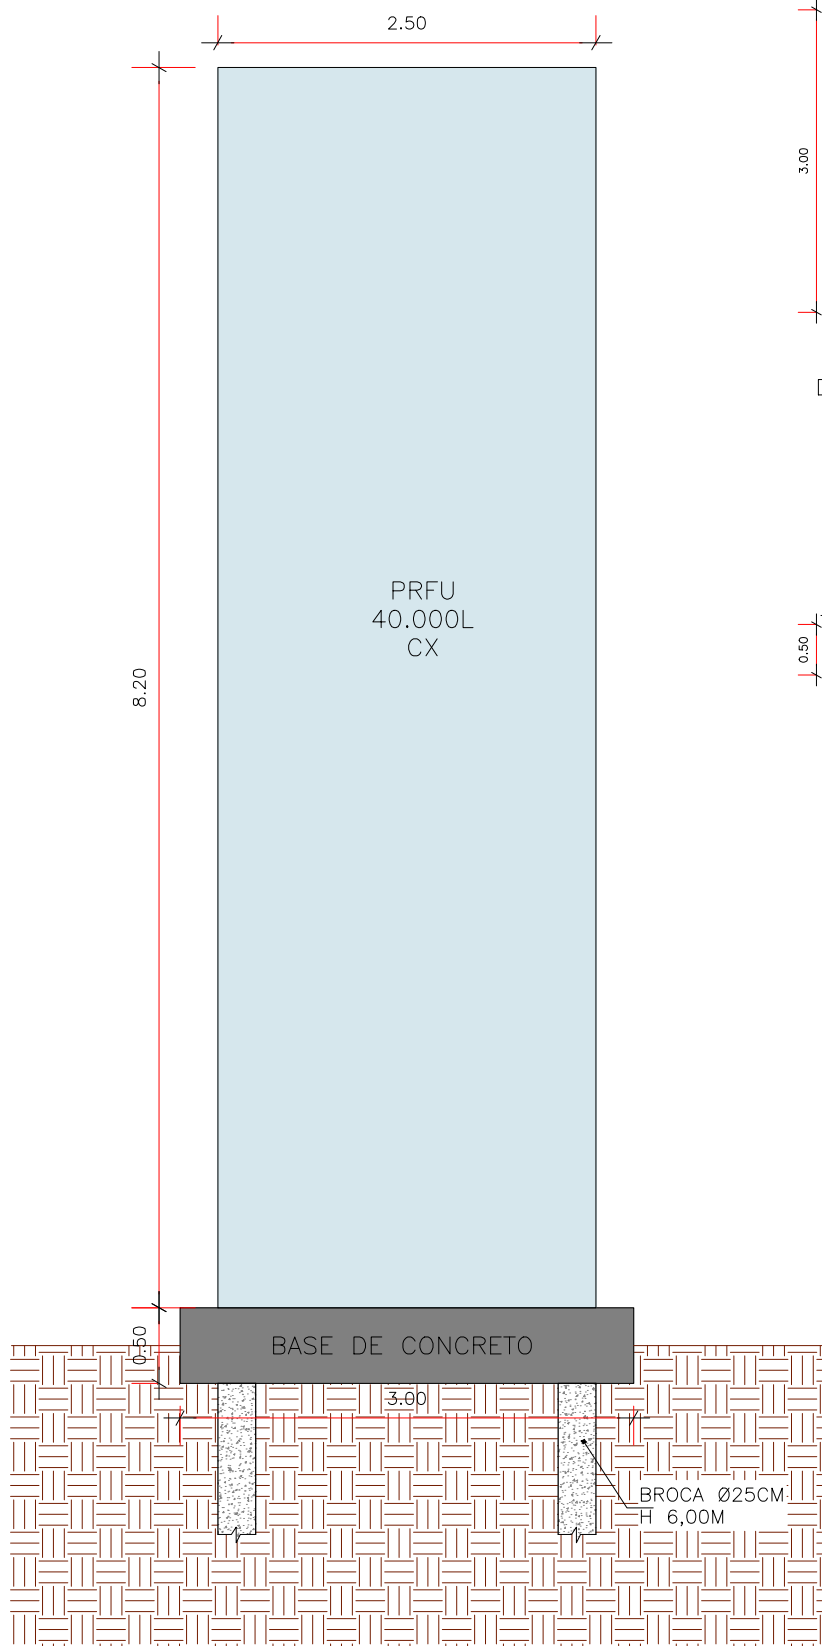

DETALHE – BASE1
ESCALA 1/75

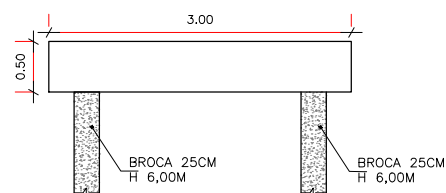

DETALHE – BASE 2
ESCALA 1/75

DETALHE – CAIXA 40.000L
ESCALA 1/50

PREFEITURA MUNICIPAL DE COSMÓPOLIS
SECRETARIA MUNICIPAL DE OBRAS E HABITAÇÃO

MANUTENÇÃO OU NOVA INSTALAÇÃO DE
CAIXA D'ÁGUA EM DIVERSAS EMEB's

Título/Local:

PROJETO ARQUITETÔNICO DE CAIXA D'ÁGUA COM
10.000l e 40.000l
DIVERSAS EMEB's EM COSMÓPOLIS – SP

ESCALA
INDICADAS

DATA
FEVEREIRO 2025

DESENHO
ANA HELENA

FOLHA

02/02