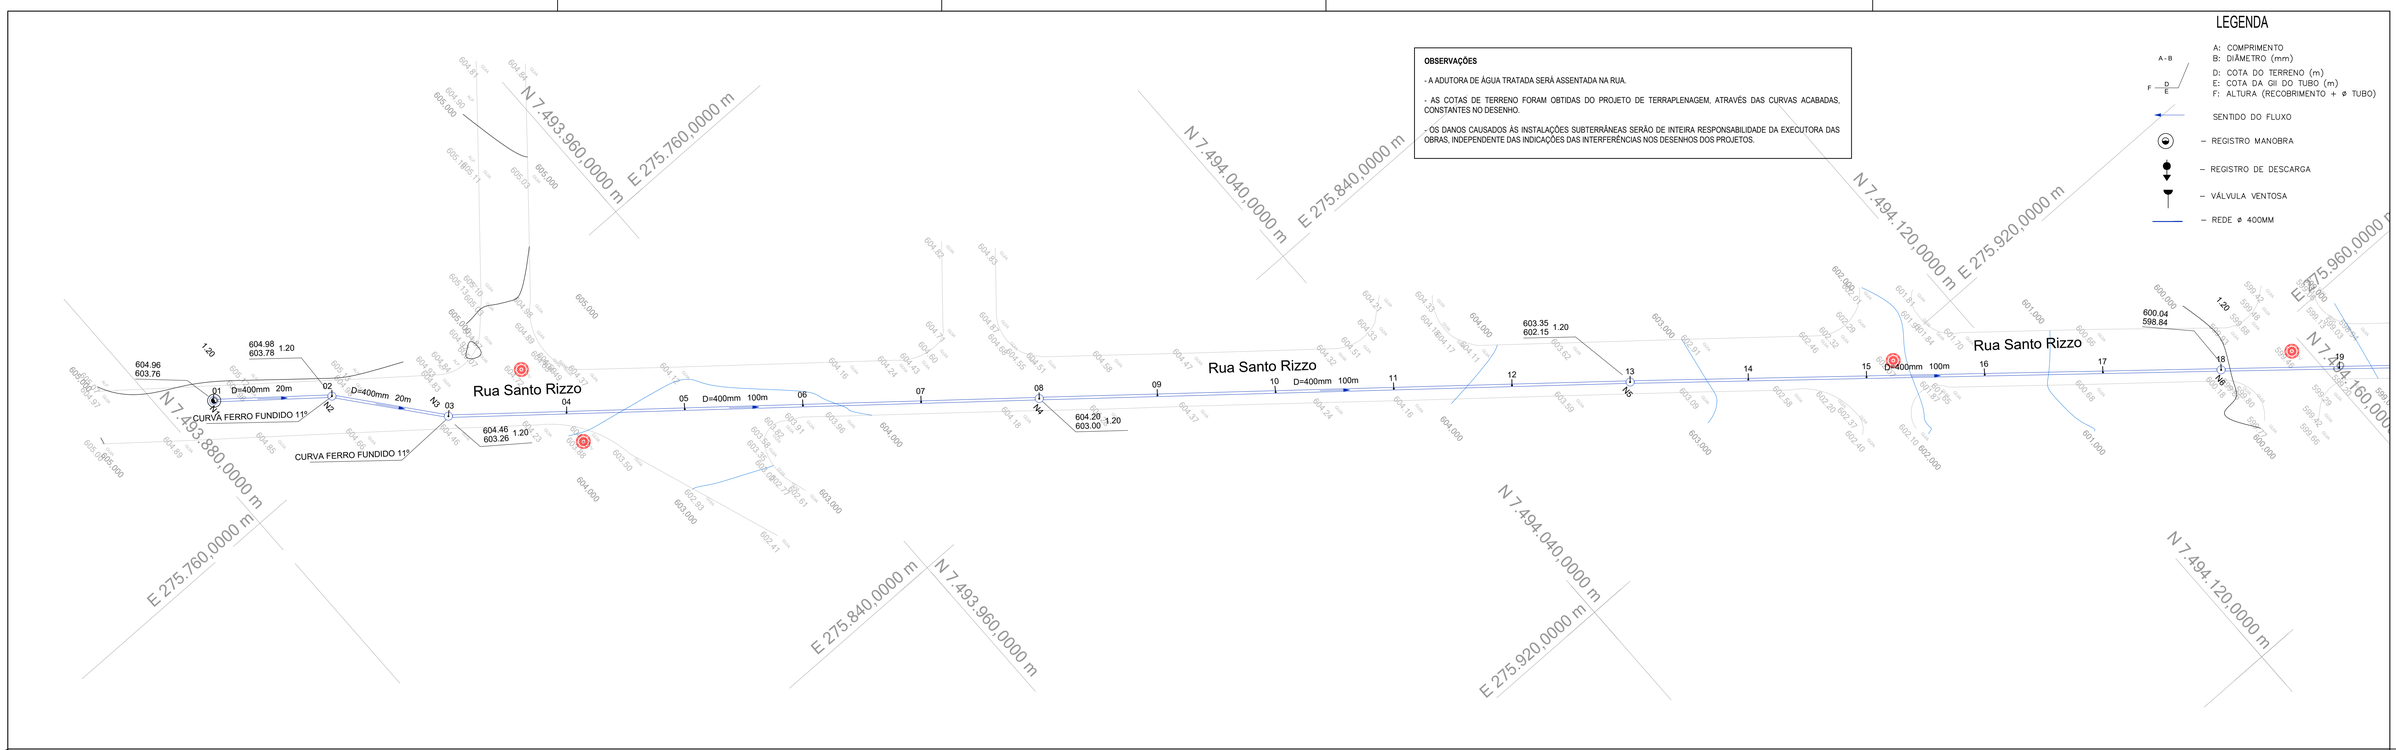



OBSERVAÇÕES


- A ADUTORA DE ÁGUA TRATADA SERÁ ASSENTADA NA RUA.

- AS COTAS DE TERRENO FORAM OBTIDAS DO PROJETO DE TERRAPLENAGEM, ATRAVÉS DAS CURVAS ACABADAS, CONSTANTES NO DESENHO.

- OS DANOS CAUSADOS ÀS INSTALAÇÕES SUBTERRÂNEAS SERÃO DE INTEIRA RESPONSABILIDADE DA EXECUTORA DAS OBRAS, INDEPENDENTE DAS INDICAÇÕES DAS INTERFERÊNCIAS NOS DESENHOS DOS PROJETOS.

ARTICULAÇÃO DAS FOLHAS

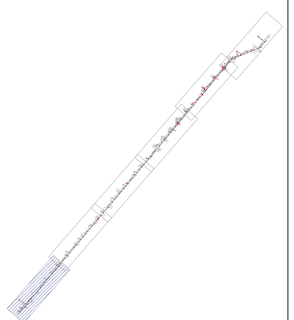

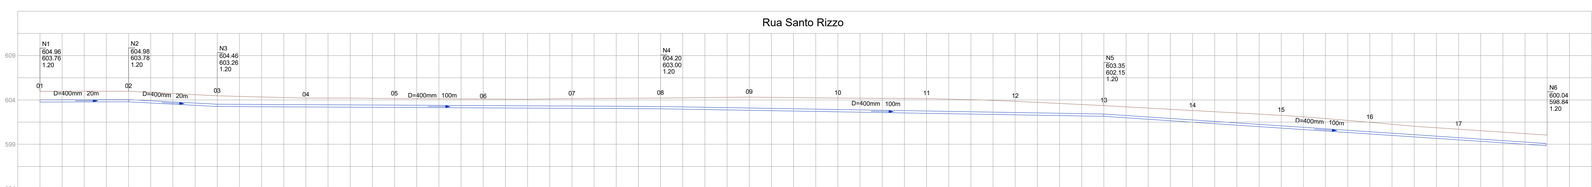

Estaca	01		02		03		04		05		06		07		08		09		10		11		12		13		14		15		16		17		18	
Cota do Terreno	604.960	604.970	604.980	604.720	604.460	604.240	604.208	604.182	604.156	604.130	604.104	604.078	604.150	604.175	604.200	604.260	604.320	604.260	604.200	604.180	604.160	604.030	603.848	603.600	603.351	603.081	602.801	602.532	602.263	601.898	601.468	601.035	600.701	600.369	600.037	
Cota da Geratriz Inferior do Tubo	603.760	603.770	603.780	603.520	603.260	603.235	603.208	603.182	603.156	603.130	603.104	603.078	603.052	603.025	603.000	602.917	602.832	602.747	602.662	602.576	602.491	602.406	602.321	602.236	602.153	601.828	601.495	601.162	600.828	600.495	600.162	599.829	599.495	599.162	598.837	
Profundidade Vala	1.200	1.200	1.200	1.200	1.200	1.005	1.00	1.00	1.00	1.00	1.00	1.00	1.098	1.150	1.200	1.343	1.488	1.513	1.538	1.604	1.669	1.624	1.527	1.365	1.199	1.253	1.306	1.371	1.435	1.403	1.306	1.207	1.206	1.207	1.200	
Distância entre PV's		20.00		20.00		100.00											100.00													100.00							
Diâmetro / Material		400mm / Tubo DEFoFo MPVC JEI 1MPa																																		

Nº	DATA	REVISÃO	EXECUTADO POR	APROVADO POR	PREFEITURA		DESENHOS DE REFERENCIA	NÚMERO	NOTAS
					ACEITO	DATA			

gov.br Documento assinado digitalmente
ERIC ANTHONY PADELA
Data: 11/10/2026 09:08:21 -0300
Verifique em https://validar.iti.gov.br

VISTO E ACEITO

ESTA ACEITAÇÃO NÃO ISENTA A CONTRATADA DAS RESPONSABILIDADES E OBRIGAÇÕES ESTABELECIDAS NO CONTRATO

ANALISADO		
ACEITO		
VISTO		

EXECUTADO POR:
Insollo Operação de Sistema de Saneamento
Rua Independencia, nº 637 - sala 01A - Centro
CEP 13.380-025 Nova Odessa - SP
Telefone: (019) 3476-3023
E-mail:contato@insollo.com.br

RESPONSÁVEL TÉCNICO
Eng. Civil ERIC ANTHONY PADELA

DATA
02/09/2026

APROVADO POR:

ASS: CREA: 5061923291

IMPLANTAÇÃO DE ADUTORA DE ÁGUA TRATADA
RUA SANTO RIZZO/JARDIM BETO SPANA
PLANTA E PERFIL

ÁREA PROJ. PREFEITURA DE COMÓPOLIS

SUB-ÁREA PROJ. MUNICÍPIO DE COSMÓPOLIS

Nº	
REV.	FL
00	01/07
Nº CONTRATADA	
ESCALA	indicadas