OBSERVAÇÕES

- A ADUTORA DE ÁGUA TRATADA SERÁ ASSENTADA NA RUA.

- AS COTAS DE TERRENO FORAM OBTIDAS DO PROJETO DE TERRAPLENAGEM, ATRAVÉS DAS CURVAS ACABADAS, CONSTANTES NO DESENHO.


- OS DANOS CAUSADOS ÀS INSTALAÇÕES SUBTERRÂNEAS SERÃO DE INTEIRA RESPONSABILIDADE DA EXECUTORA DAS OBRAS, INDEPENDENTE DAS INDICAÇÕES DAS INTERFERÊNCIAS NOS DESENHOS DOS PROJETOS.

LEGENDA


A: COMPRIMENTO
B: DIÂMETRO (mm)
D: COTA DO TERRENO (m)
E: COTA DA GERATRIZ DO TUBO (m)
F: ALTURA (RECOBRIMENTO + ø TUBO)


A - B
F — D
E

- SENTIDO DO FLUXO
- REGISTRO MANOBRA
- REGISTRO DE DESCARGA
- VÁLVULA VENTOSA
- REDE ø 400MM

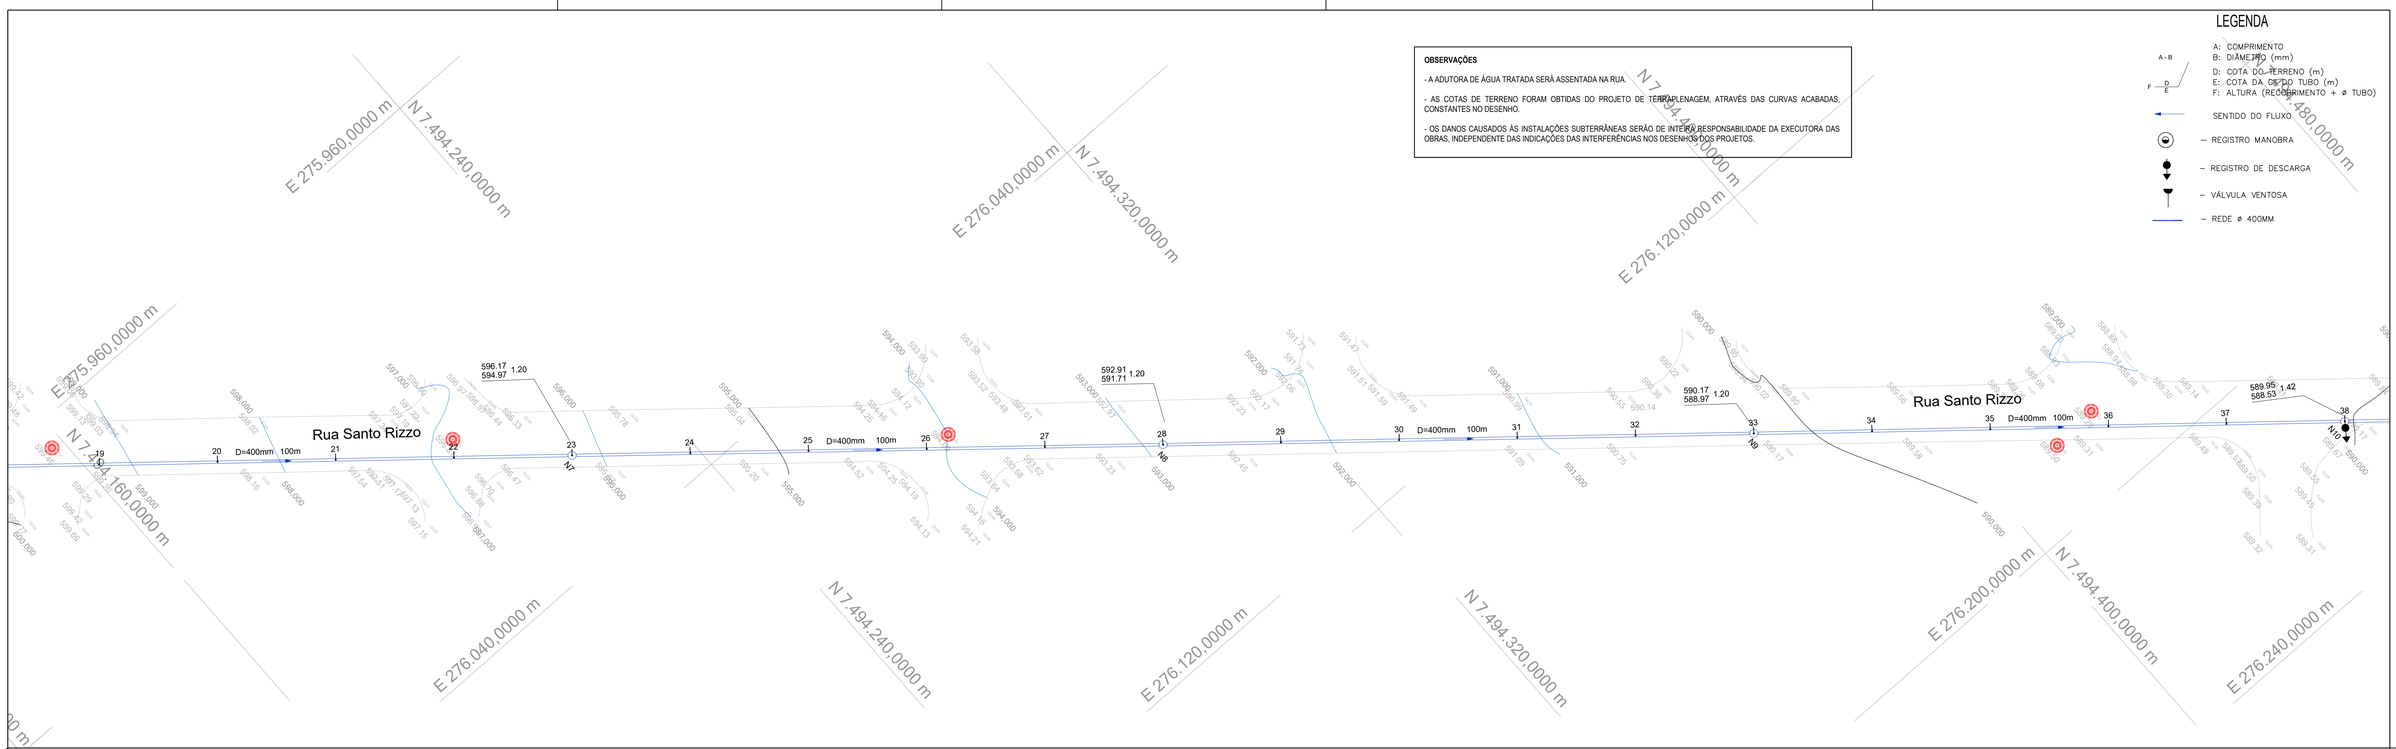

ARTICULAÇÃO DAS FOLHAS

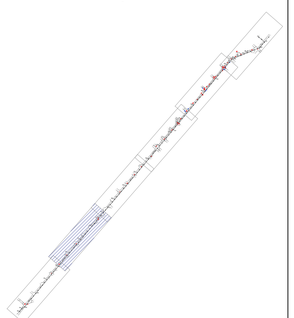

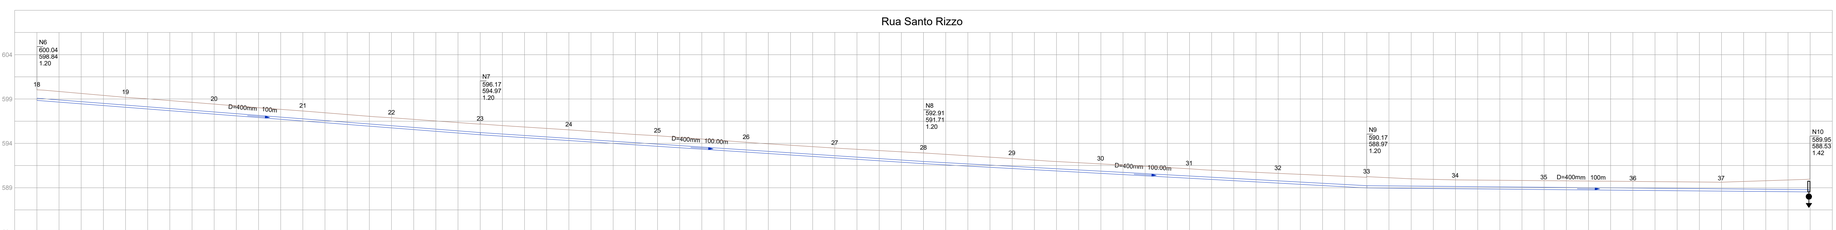

Estaca	18		19		20		21		22		23		24		25		26		27		28		29		30		31		32		33		34		35		36		37		38	
Cota do Terreno	600.037	599.630	599.192	598.820	598.421	598.022	597.653	597.250	596.887	596.527	596.185	595.841	595.520	595.175	594.858	594.490	594.123	593.790	593.472	593.187	592.913	592.607	592.292	591.957	591.693	591.413	591.136	590.854	590.619	590.395	590.173	589.999	589.885	589.841	589.797	589.752	589.708	589.664	589.620	589.716	589.950	
Cota da Geratriz Inferior do Tubo	598.837	598.458	598.069	597.680	597.291	596.902	596.513	596.124	595.735	595.346	594.967	594.648	594.321	593.993	593.666	593.339	593.012	592.685	592.358	592.031	591.713	591.444	591.170	590.893	590.619	590.342	590.068	589.791	589.517	589.240	588.973	588.929	588.885	588.841	588.797	588.752	588.708	588.664	588.620	588.576	588.533	
Profundidade Vala	1.200	1.172	1.123	1.140	1.130	1.120	1.140	1.126	1.152	1.181	1.218	1.193	1.200	1.182	1.192	1.151	1.110	1.105	1.114	1.156	1.200	1.163	1.122	1.064	1.074	1.071	1.068	1.063	1.102	1.155	1.200	1.069	1.00	1.00	1.00	1.00	1.00	1.00	1.00	1.140	1.417	
Distância entre PV's		100.00										100.00										100.00										100.00										
Diâmetro / Material	400mm / Tubo DeFoFo MPVC JEI 1MPa	

Nº	DATA	REVISÃO	EXECUTADO POR	APROVADO POR	PREFEITURA ACEITO	PREFEITURA DATA	DESENHOS DE REFERENCIA	NÚMERO	NOTAS

gov.br Documento assinado digitalmente
ERIC ANTHONY PADELA
Data: 11/10/2026 09:05:03 -0300
Verifique em https://validar.iti.gov.br

VISTO E ACEITO

ESTA ACEITAÇÃO NÃO ISENTA A CONTRATADA DAS RESPONSABILIDADES E OBRIGAÇÕES ESTABELECIDAS NO CONTRATO

ANALISADO	
ACEITO	
VISTO	

EXECUTADO POR:
Insollo Operação de Sistema de Saneamento
Rua Independencia, nº 637 - sala 01A - Centro
CEP 13.380-025 Nova Odesssa - SP
Telefone: (019) 3476-3023
E-mail:contato@insollo.com.br

RESPONSÁVEL TÉCNICO: ERIC ANTHONY PADELA
DATA: 02/09/2026

APROVADO POR:
ASS:
CREA: 5061923291

IMPLANTAÇÃO DE ADUTORA DE ÁGUA TRATADA
RUA SANTO RIZZO/JARDIM BETO SPANA
PLANTA E PERFIL

ÁREA PROJ.	PREFEITURA DE COMÓPOLIS
SUB-ÁREA PROJ.	MUNICÍPIO DE COSMÓPOLIS

Nº	
REV.	00
FL.	02/07
Nº CONTRATADA	
ESCALA	indicadas