

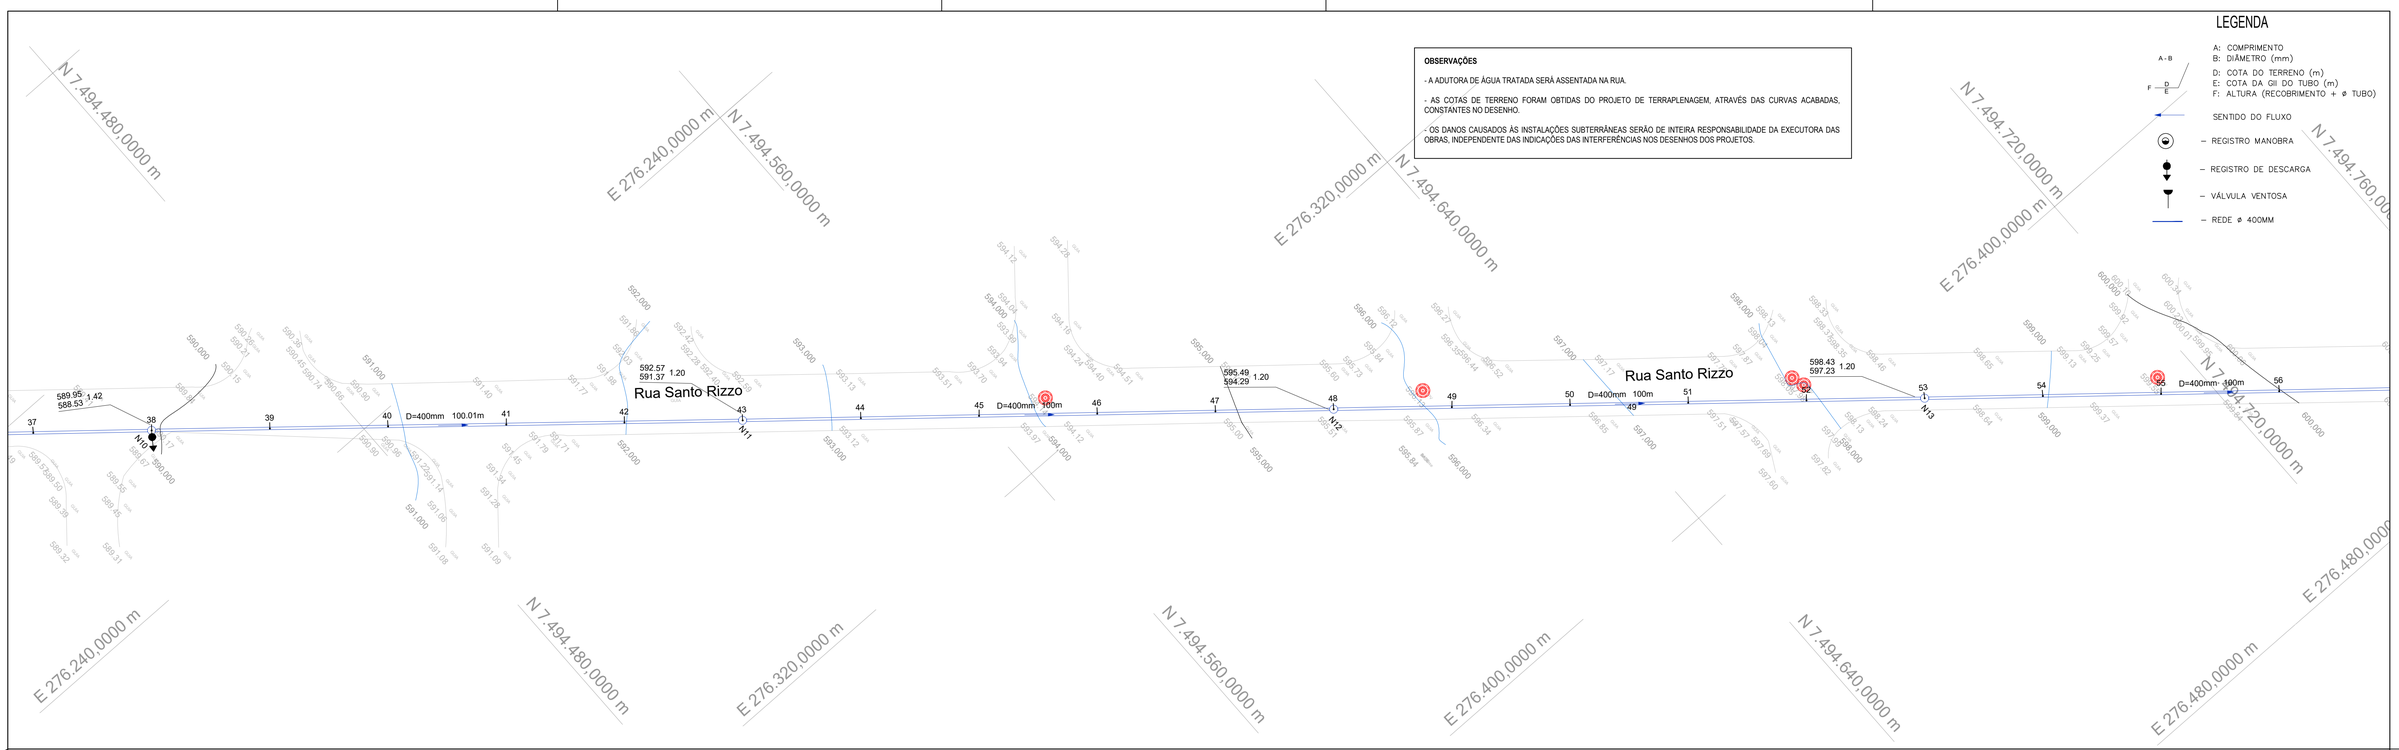


ARTICULAÇÃO DAS FOLHAS

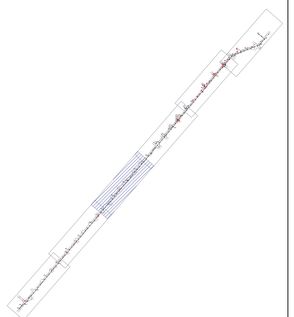

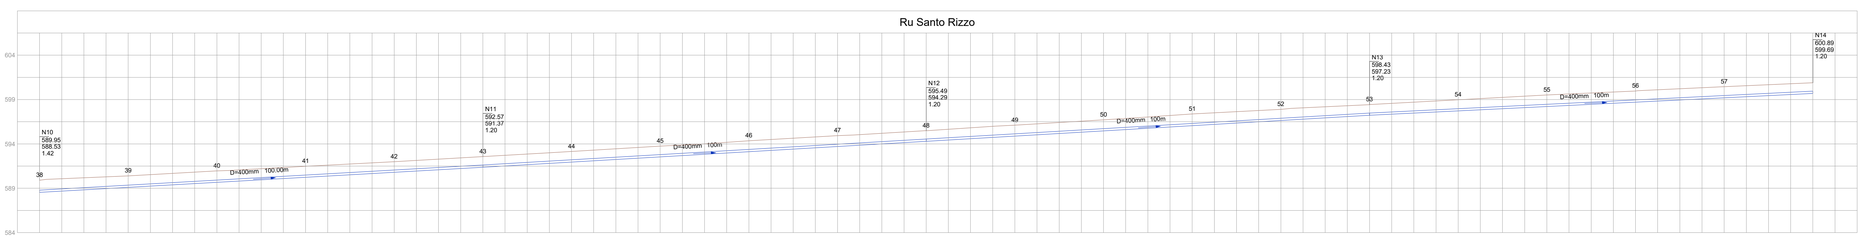

Estaca	38		39		40		41		42		43		44		45		46		47		48		49		50		51		52		53		54		55		56		57		58	
Cota do Terreno	589.950	590.183	590.397	590.675	590.954	591.201	591.471	591.729	591.986	592.278	592.567	592.855	593.143	593.448	593.754	594.005	594.355	594.639	594.924	595.190	595.493	595.816	596.107	596.409	596.710	597.036	597.374	597.634	597.894	598.186	598.427	598.708	598.978	599.246	599.519	599.741	599.963	600.217	600.444	600.668	600.892	
Cota da Geratriz Inferior do Tubo	588.533	588.810	589.095	589.380	589.665	589.950	590.235	590.520	590.805	591.089	591.367	591.654	591.948	592.242	592.536	592.830	593.124	593.418	593.712	594.006	594.293	594.580	594.875	595.170	595.465	595.760	596.055	596.350	596.645	596.940	597.228	597.469	597.717	597.964	598.212	598.460	598.707	598.955	599.203	599.451	599.692	
Profundidade Vala	1.417	1.373	1.302	1.295	1.289	1.252	1.236	1.209	1.182	1.189	1.200	1.201	1.196	1.207	1.218	1.175	1.230	1.221	1.212	1.184	1.200	1.235	1.232	1.238	1.245	1.276	1.319	1.284	1.249	1.246	1.200	1.239	1.261	1.282	1.307	1.281	1.256	1.262	1.242	1.218	1.200	
Distância entre PV's		100.00										100.00										100.00										100.00										
Diâmetro / Material		400mm / Tubo DeFoFo MPVC JEI 1MPa	

Nº	DATA	REVISÃO	EXECUTADO POR	APROVADO POR	PREFEITURA ACEITO	PREFEITURA DATA	DESENHOS DE REFERENCIA	NÚMERO	NOTAS

Documento assinado digitalmente
gov.br ERIC ANTHONY PADELA
Data: 11/10/2026 09:09:35 -0300
Verifique em https://validar.iti.gov.br

VISTO E ACEITO

ESTA ACEITAÇÃO NÃO ISENTA A CONTRATADA DAS RESPONSABILIDADES E OBRIGAÇÕES ESTABELECIDAS NO CONTRATO

ANALISADO		
ACEITO		
VISTO		

EXECUTADO POR:
Insollo Operação de Sistema de Saneamento
Rua Independencia, nº 637 - sala 01A - Centro
CEP 13.380-025 Nova Odessa - SP
Telefone: (019) 3476-3023
E-mail:contato@insollo.com.br

RESPONSÁVEL TÉCNICO: ERIC ANTHONY PADELA
DATA: 02/09/2026

APROVADO POR:
ASS:
CREA: 5061923291

IMPLANTAÇÃO DE ADUTORA DE ÁGUA TRATADA RUA SANTO RIZZO/JARDIM BETO SPANA PLANTA E PERFIL

Nº	
REV.	00
FL	03/07
Nº CONTRATADA	
ÁREA PROJ.	PREFEITURA DE COMÓPOLIS
SUB-ÁREA PROJ.	MUNICÍPIO DE COSMÓPOLIS
ESCALA	indicadas