

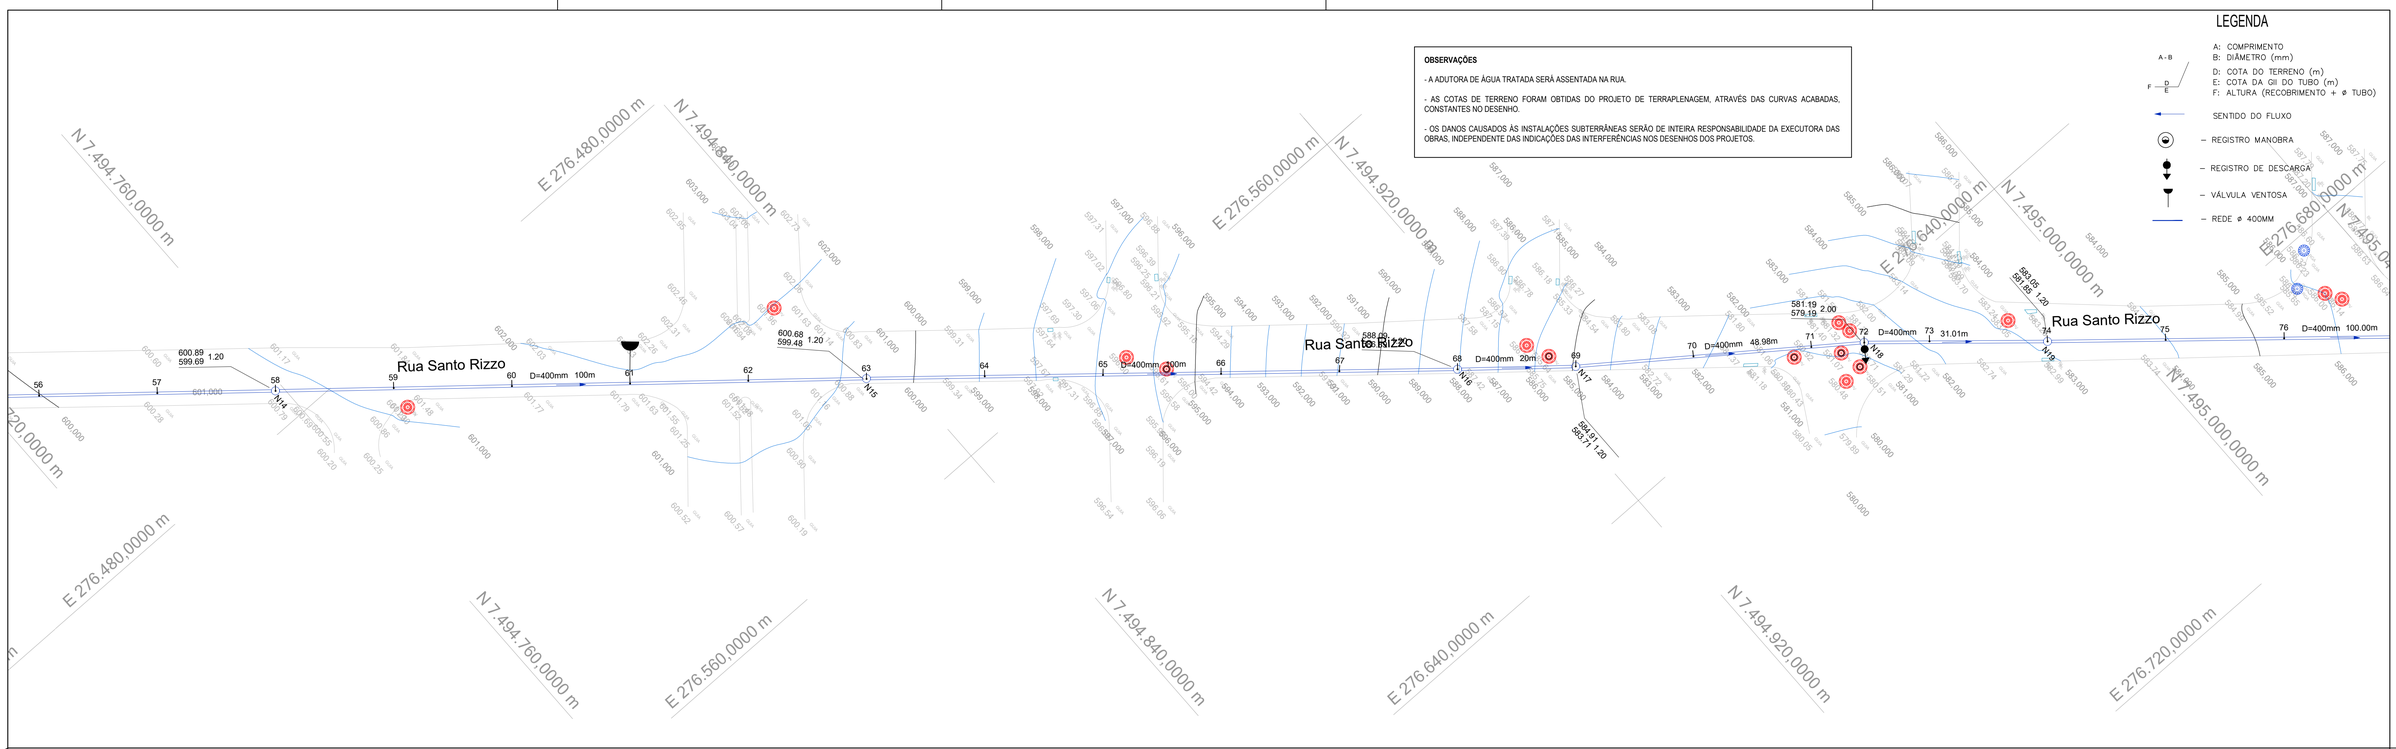


ARTICULAÇÃO DAS FOLHAS

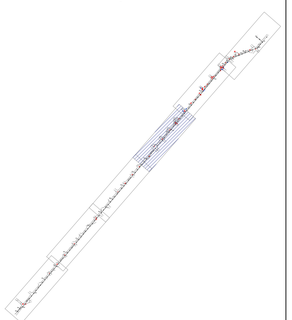

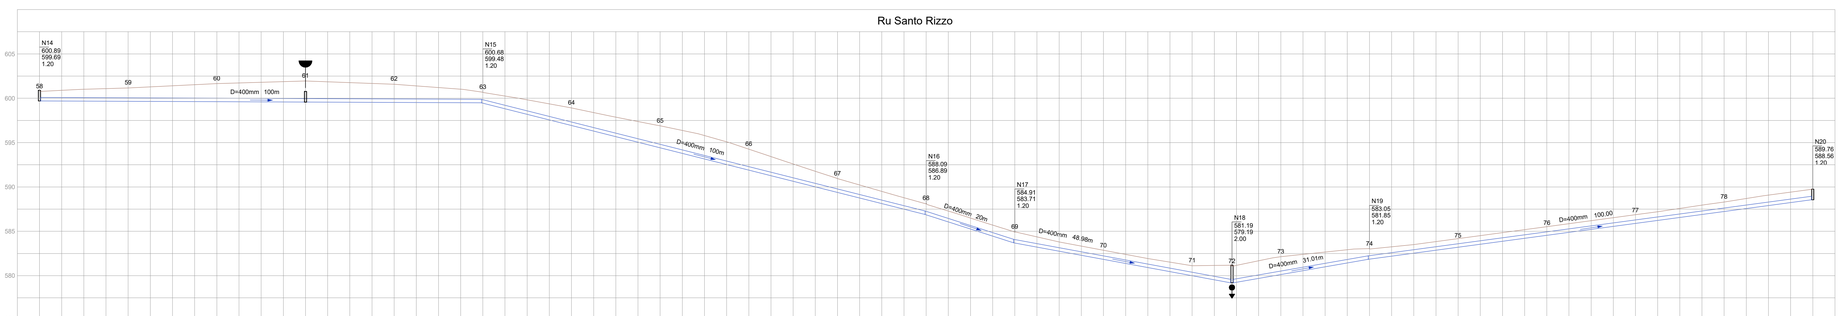

Estaca		59		60		61		62		63		64		65		66		67		68		69		70		71		73		74		75		76		77		78			
Cota do Terreno	601.013	601.162	601.409	601.655	601.802	601.948	601.766	601.584	601.209	600.659	599.821	598.905	597.870	596.889	595.800	594.259	592.593	590.939	589.501	588.146	586.497	584.938	583.797	582.866	581.933	581.122	581.188	582.137	582.661	583.002	583.506	584.178	584.855	585.529	586.203	586.876	587.551	588.297	589.083	589.756	
Cota da Geratriz Inferior do Tubo	599.672	599.651	599.630	599.609	599.588	599.567	599.546	599.525	599.504	599.483	598.250	596.984	595.719	594.454	593.188	591.923	590.658	589.393	588.127	586.894	585.299	583.705	582.797	581.866	580.933	580.001	579.188	580.127	580.999	581.849	582.506	583.178	583.855	584.529	585.203	585.876	586.551	587.224	587.899	588.556	
Profundidade Vala	1.341	1.511	1.779	2.047	2.214	2.381	2.220	2.059	1.705	1.176	1.571	1.921	2.151	2.436	2.612	2.336	1.936	1.546	1.374	1.252	1.198	1.233	1.00	1.00	1.00	1.121	2.000	2.011	1.663	1.154	1.00	1.00	1.00	1.00	1.00	1.00	1.00	1.073	1.184	1.200	
Distância entre PV's	100.00										100.00										20.00		48.98					31.01			100.00											
Diâmetro / Material	400mm / Tubo DeFoFo MPVC JEI 1MPa	

Nº	DATA	REVISÃO	EXECUTADO POR	APROVADO POR	PREFEITURA ACEITO	PREFEITURA DATA	DESENHOS DE REFERENCIA	NÚMERO	NOTAS

gov.br Documento assinado digitalmente
ERIC ANTHONY PADELA
Data: 11/10/2026 09:10:13-0300
Verifique em https://validar.iti.gov.br

VISTO E ACEITO

ESTA ACEITAÇÃO NÃO ISENTA A CONTRATADA DAS RESPONSABILIDADES E OBRIGAÇÕES ESTABELECIDAS NO CONTRATO

ANALISADO		
ACEITO		
VISTO		

EXECUTADO POR:
Insolo Operação de Sistema de Saneamento
Rua Independencia, nº 637 - sala 01A - Centro
CEP 13.380-025 Nova Odesssa - SP
Telefone: (019) 3476-3023
E-mail:contato@insolo.com.br

RESPONSÁVEL TÉCNICO: ERIC ANTHONY PADELA
DATA: 02/09/2026

APROVADO POR:
ASS: CREA: 5061923291

IMPLANTAÇÃO DE ADUTORA DE ÁGUA TRATADA RUA SANTO RIZZO/JARDIM BETO SPANA PLANTA E PERFIL

ÁREA PROJ. PREFEITURA DE COMÓPOLIS
SUB-ÁREA PROJ. MUNICÍPIO DE COSMÓPOLIS

Nº	
REV.	FL
00	04/07
Nº CONTRATADA	
ESCALA	indicadas