OBSERVAÇÕES

- A ADUTORA DE ÁGUA TRATADA SERÁ ASSENTADA NA RUA.

- AS COTAS DE TERRENO FORAM OBTIDAS DO PROJETO DE TERRAPLENAGEM, ATRAVÉS DAS CURVAS ACABADAS, CONSTANTES NO DESENHO.

- OS DANOS CAUSADOS ÀS INSTALAÇÕES SUBTERRÂNEAS SERÃO DE INTEIRA RESPONSABILIDADE DA EXECUTORA DAS OBRAS, INDEPENDENTE DAS INDICAÇÕES DAS INTERFERÊNCIAS NOS DESENHOS DOS PROJETOS.

LEGENDA

A: COMPRIMENTO
B: DIÂMETRO (mm)
D: COTA DO TERRENO (m)
E: COTA DA GII DO TUBO (m)
F: ALTURA (RECOBRIMENTO + ø TUBO)

- SENTIDO DO FLUXO
- REGISTRO MANOBRA
- REGISTRO DE DESCARGA
- VÁLVULA VENTOSA
- REDE ø 400MM

Rua Santo Rizzo

D=400mm 100.00m

N20 589.76 588.56 1.20

N21 595.53 594.33 1.20

N22 608.20 607.00 1.20

N23 618.00 616.80 1.20

47.41m

INDICANTE

CURVA FERRO

E 276.680,0000 m

N 7.495.120,0000 m

E 276.760,0000 m

N 7.495.200,0000 m


E 276.840,0000 m


N 7.495.280,0000 m

N 7.495.040,0000 m

E 276.920,0000 m

ARTICULAÇÃO DAS FOLHAS

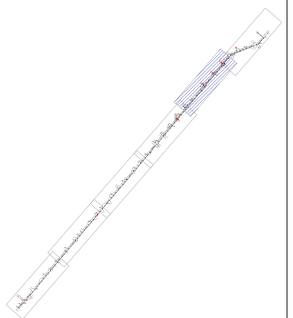

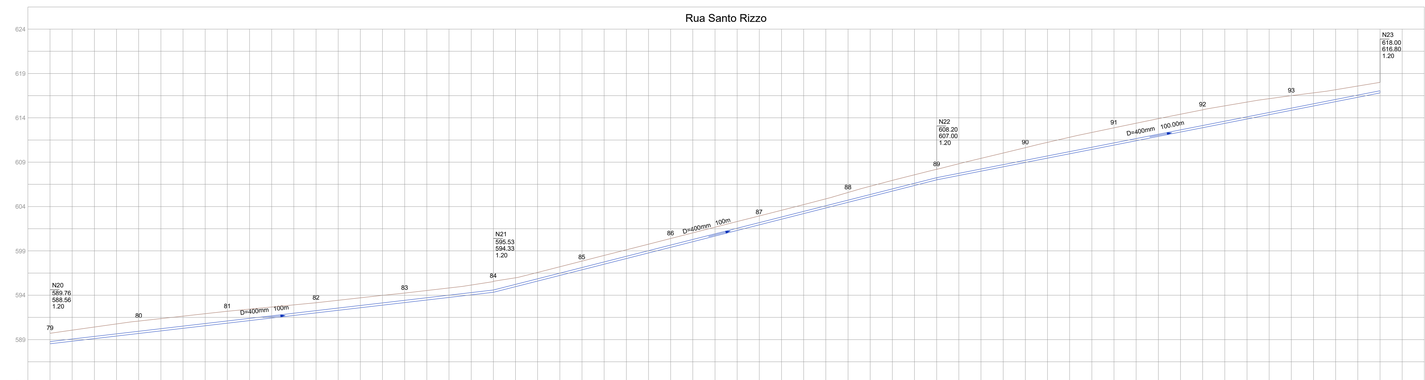

Estaca	79		80		81		82		83		84		85		86		87		88		89		90		91		92		93			
Cota do Terreno	589.756	590.413	591.085	591.643	592.191	592.670	593.148	593.708	594.252	594.826	595.577	596.575	597.849	599.122	600.396	601.670	602.943	604.217	605.579	606.952	608.184	609.434	610.640	611.812	612.870	613.903	614.903	615.780	616.503	617.168	618.000	
Cota da Geratriz Inferior do Tubo	588.556	589.122	589.702	590.283	590.864	591.445	592.025	592.606	593.187	593.767	594.333	595.575	596.849	598.122	599.396	600.670	601.943	603.217	604.490	605.764	607.005	607.965	608.950	609.935	610.920	611.904	612.889	613.874	614.859	615.844	616.804	
Profundidade Vala	1.200	1.291	1.382	1.360	1.327	1.225	1.123	1.102	1.065	1.059	1.244	1.00	1.00	1.00	1.00	1.00	1.00	1.00	1.088	1.188	1.180	1.469	1.690	1.877	1.951	1.999	2.014	1.906	1.644	1.324	1.196	
Distância entre PV's	100.00											100.00																				
Diâmetro / Material	400mm / Tubo DeFoFo MPVC JEI 1MPa																															

Nº	DATA	REVISÃO	EXECUTADO POR	APROVADO POR	PREFEITURA ACEITO	PREFEITURA DATA	DESENHOS DE REFERENCIA	NÚMERO	NOTAS

gov.br Documento assinado digitalmente
ERIC ANTHONY PADELA
Data: 11/10/2026 09:10:42 -0300
Verifique em https://validar.iti.gov.br

VISTO E ACEITO

ESTA ACEITAÇÃO NÃO ISENTA A CONTRATADA DAS RESPONSABILIDADES E OBRIGAÇÕES ESTABELECIDAS NO CONTRATO

ANALISADO		
ACEITO		
VISTO		

EXECUTADO POR:
Insolo Operação de Sistema de Saneamento
Rua Independencia, nº 637 - sala 01A - Centro
CEP 13.380-025 Nova Odesssa - SP
Telefone: (019) 3476-3023
E-mail:contato@insolo.com.br

RESPONSÁVEL TÉCNICO: ERIC ANTHONY PADELA
DATA: 02/09/2026

APROVADO POR:
ASS:
CREA: 5061923291

IMPLANTAÇÃO DE ADUTORA DE ÁGUA TRATADA
RUA SANTO RIZZO/JARDIM BETO SPANA
PLANTA E PERFIL

ÁREA PROJ. PREFEITURA DE COMÓPOLIS
SUB-ÁREA PROJ. MUNICÍPIO DE COSMÓPOLIS

Nº
REV. 00
FL 05/07
Nº CONTRATADA
ESCALA indicadas