
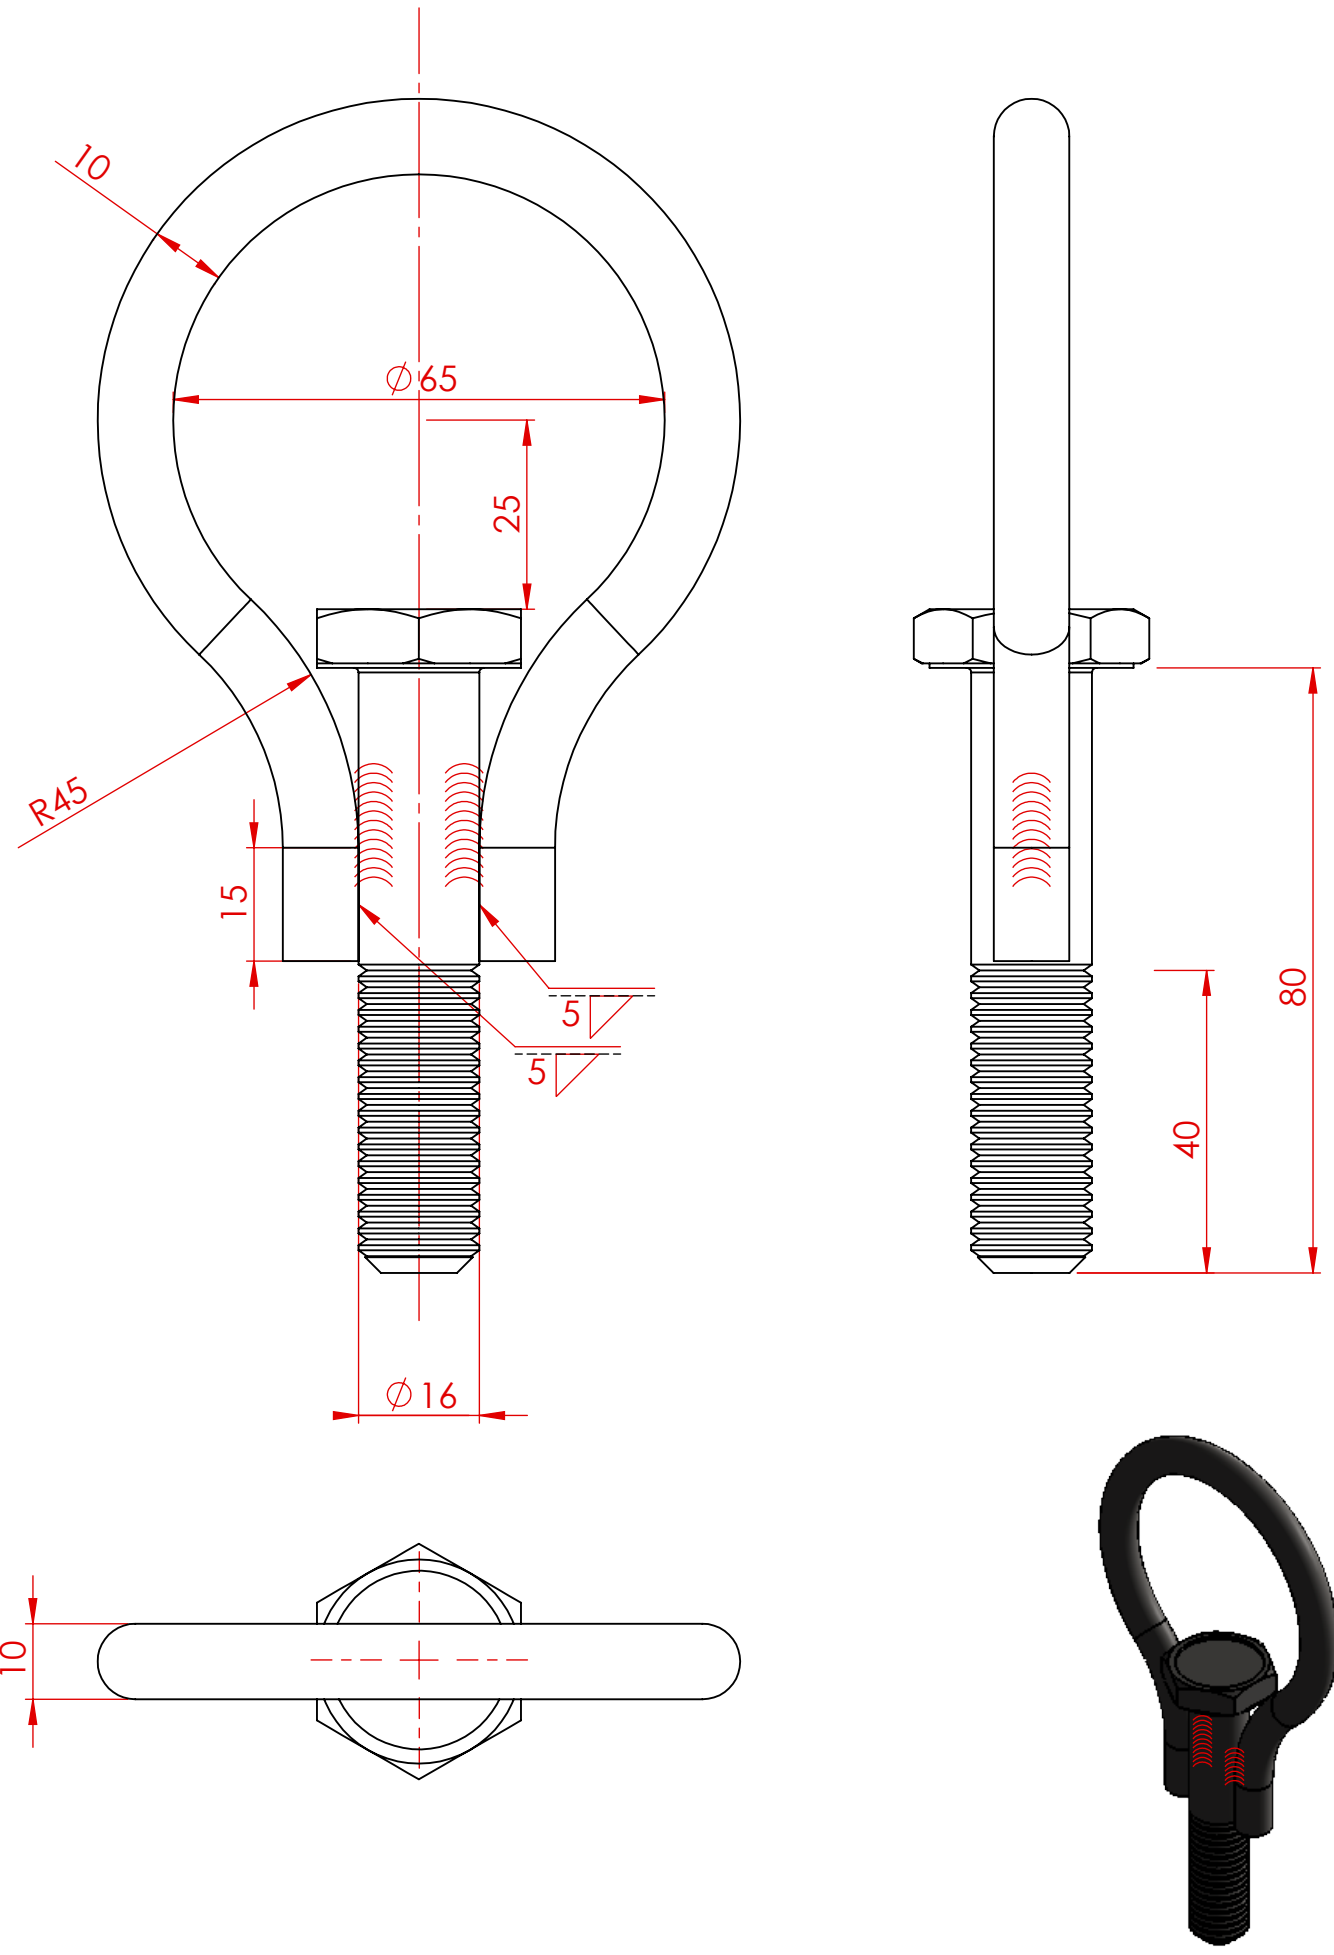


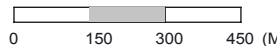

PROJETO / OBRA  
**ESTRUTURA METÁLICA PARA SEMÁFAROS**

|                               |                |
|-------------------------------|----------------|
| TÍTULO                        | FOLHA          |
| <b>SUORTE PARA TRANSPORTE</b> | <b>01 / 01</b> |

|                        |
|------------------------|
| ENDEREÇO/MUNICÍPIO     |
| <b>INDAIATUBA - SP</b> |
| ASSUNTO                |

|                                                                                       |                |                    |
|---------------------------------------------------------------------------------------|----------------|--------------------|
| ESCALA GRÁFICA                                                                        | ESCALA NOMINAL | DATA               |
|  | <b>1:1</b>     | <b>AGOSTO/2018</b> |
| ASSINATURAS                                                                           |                |                    |

|                                           |
|-------------------------------------------|
| PROPRIETÁRIO                              |
| <b>PREFEITURA MUNICIPAL DE INDAIATUBA</b> |

|                                       |      |                     |
|---------------------------------------|------|---------------------|
| AUTOR DO PROJETO                      | CREA | <b>0601.746.036</b> |
| <b>ENGº EDSON ISSAMU YOSHIDA</b>      | ART  |                     |
| RESPONSÁVEL PELA FISCALIZAÇÃO DA OBRA | CREA | <b>0601.746.036</b> |
| <b>ENGº EDSON ISSAMU YOSHIDA</b>      | ART  |                     |

INFORMAÇÕES COMPLEMENTARES / APROVAÇÕES