


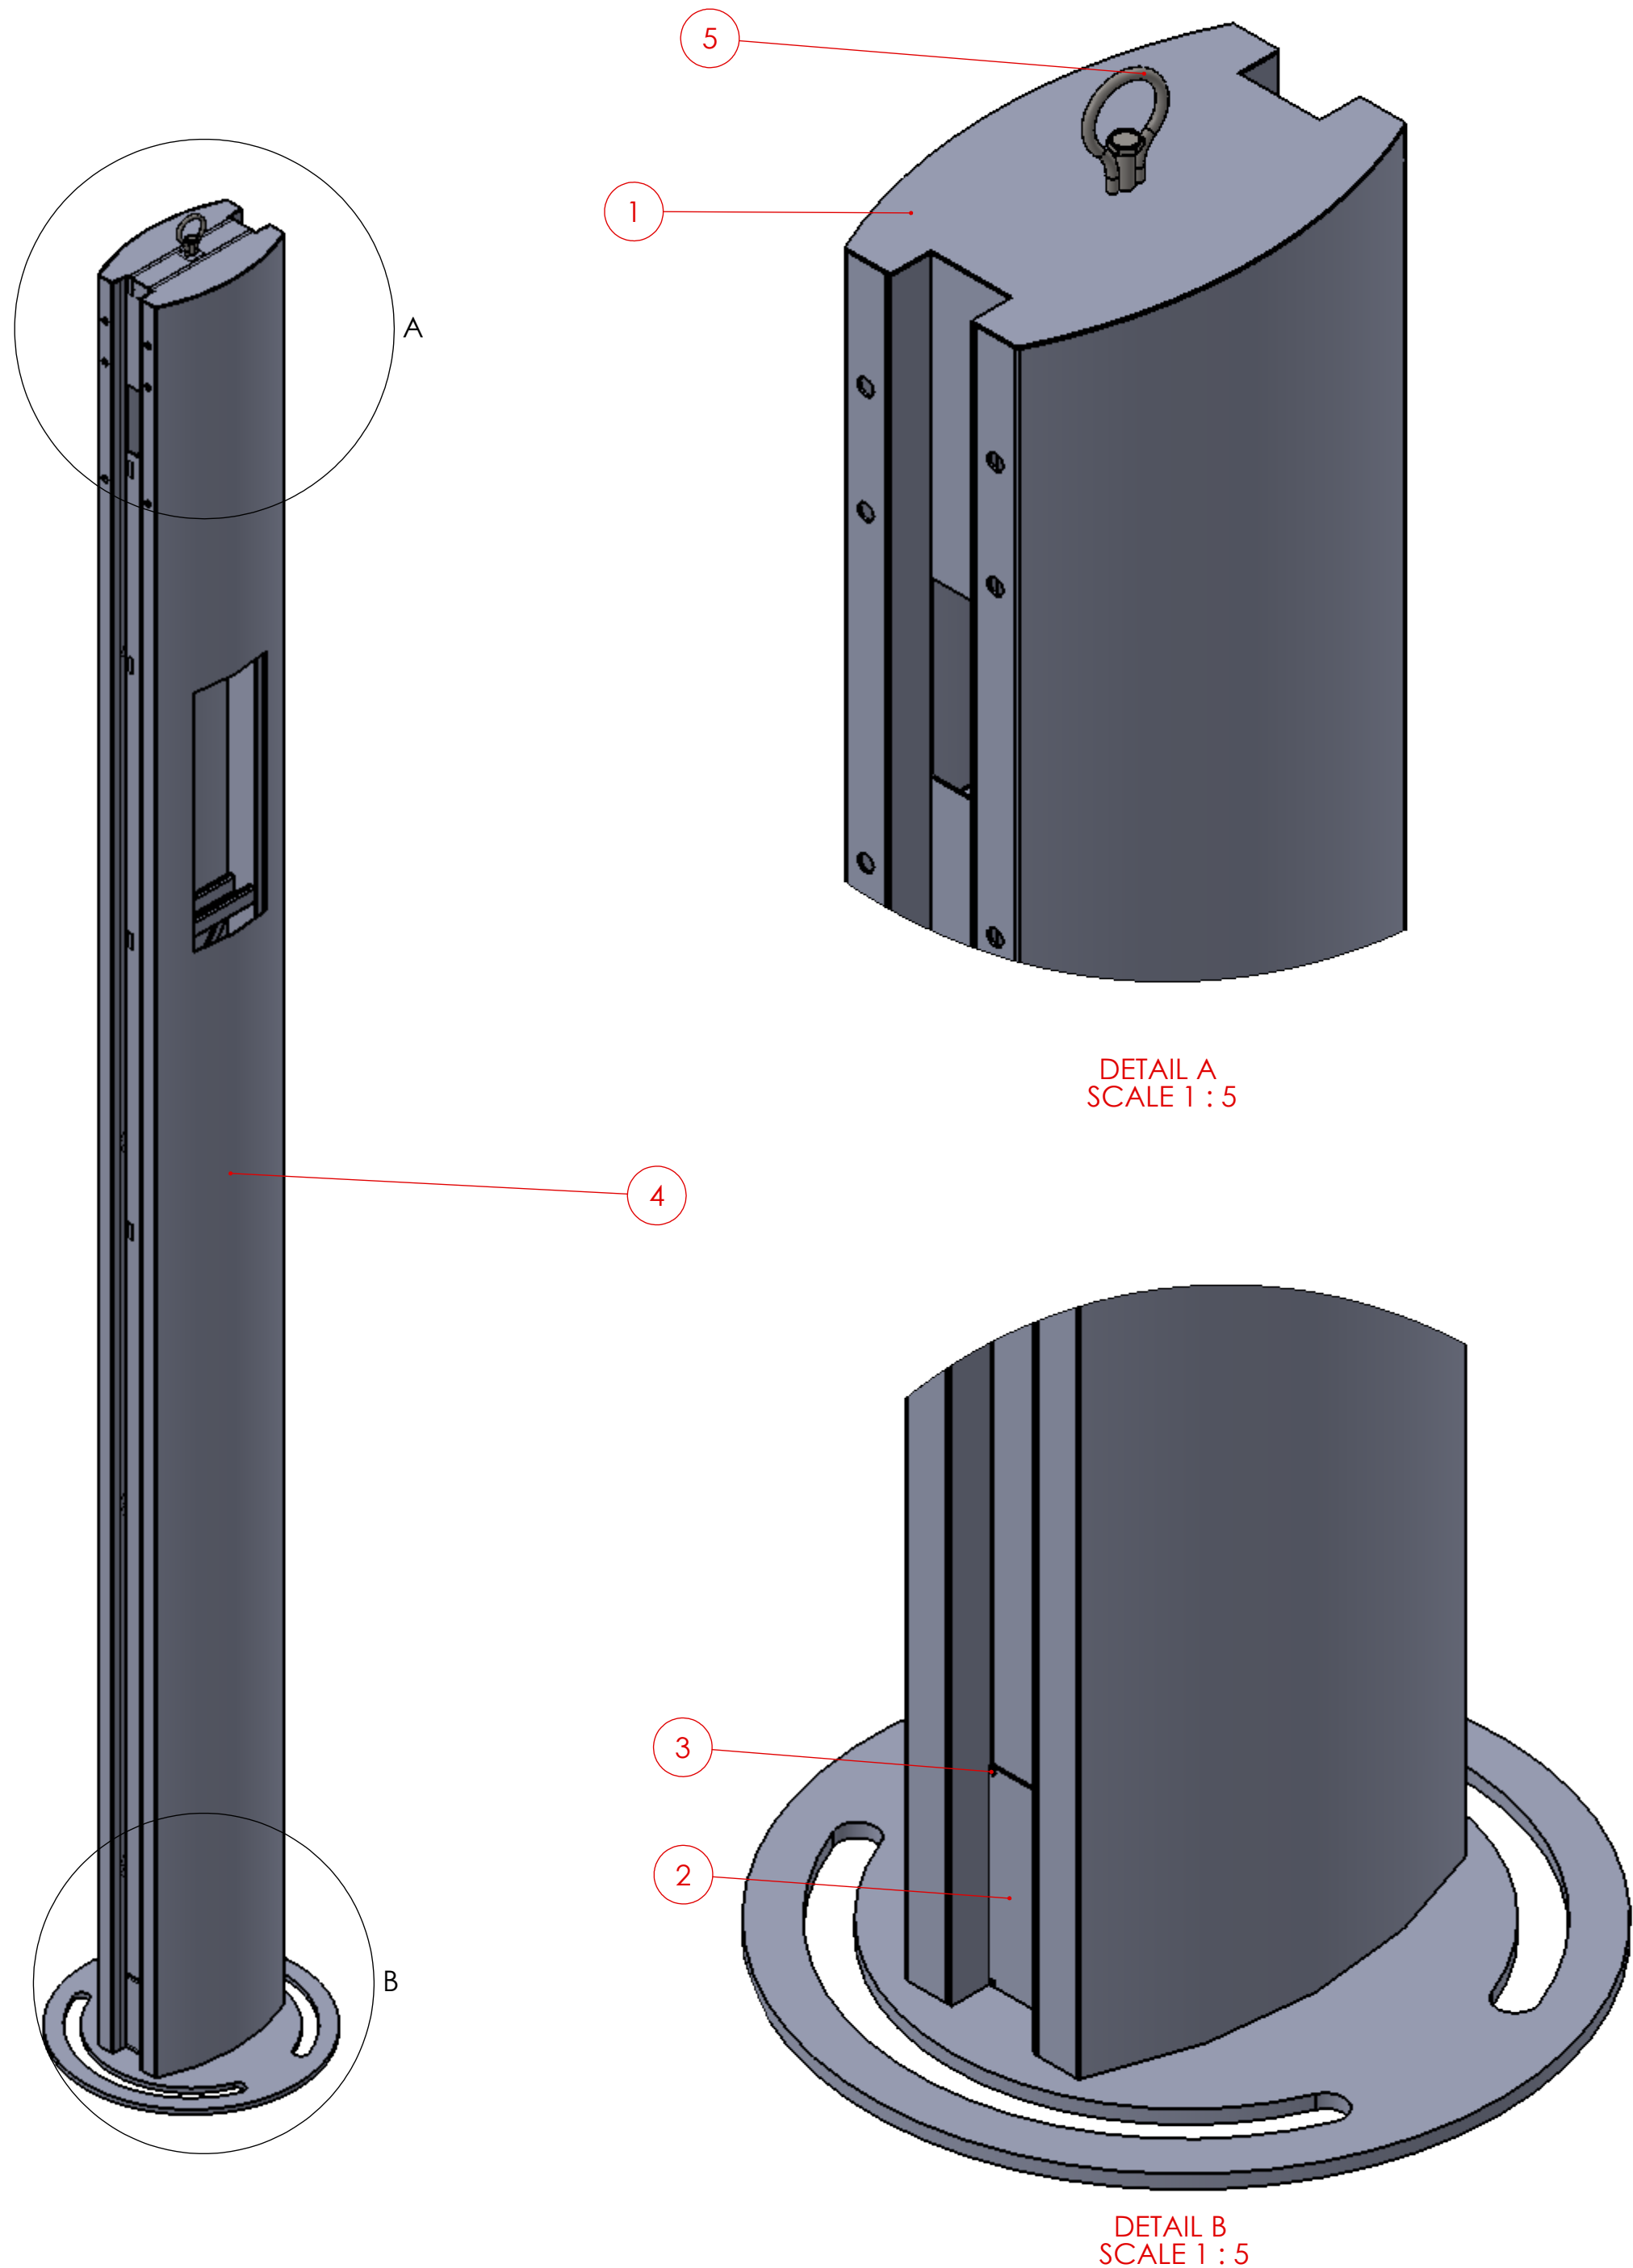

Nº DO ITEM	Nº DA PEÇA	DESCRIÇÃO	QTD.
1	Tampa-coluna	Tampa Superior da Coluna	1
2	Portinhola-Coluna	Portinhola da Coluna	1
3	B18.6.7M - M3 x 0,5 x 8 Slotted PHMS --8S		4
4	semafaro-coluna - REV1	Coluna	1
5	Suporte para transporte M16 x 1.75 x 40 --40CS	Suporte para transporte	1



**PREFEITURA MUNICIPAL
DE INDAIATUBA**
SECRETARIA MUN. DE OBRAS E VIAS PÚBLICAS
DEPARTAMENTO DE VIAS PÚBLICAS

PROJETO / OBRA
ESTRUTURA METÁLICA PARA SEMÁFAROS

TÍTULO	FOLHA
MONTAGEM DA COLUNA	01 / 01

ENDEREÇO/MUNICÍPIO

INDAIATUBA - SP

ASSUNTO

ESCALA GRÁFICA	ESCALA NOMINAL	DATA
	1:15	AGOSTO/2018

ASSINATURAS

PROPRIETÁRIO
PREFEITURA MUNICIPAL DE INDAIATUBA

AUTOR DO PROJETO	CREA	0601.746.036
ENGº EDSON ISSAMU YOSHIDA		

RESPONSÁVEL PELA FISCALIZAÇÃO DA OBRA	ART
ENGº EDSON ISSAMU YOSHIDA	0601.746.036

INFORMAÇÕES COMPLEMENTARES / APROVAÇÕES	ART
---	-----

NOME DO ARQUIVO	DESENHISTA
Semafaro-Montagem-Coluna - REV1	Rogério Ferreira