


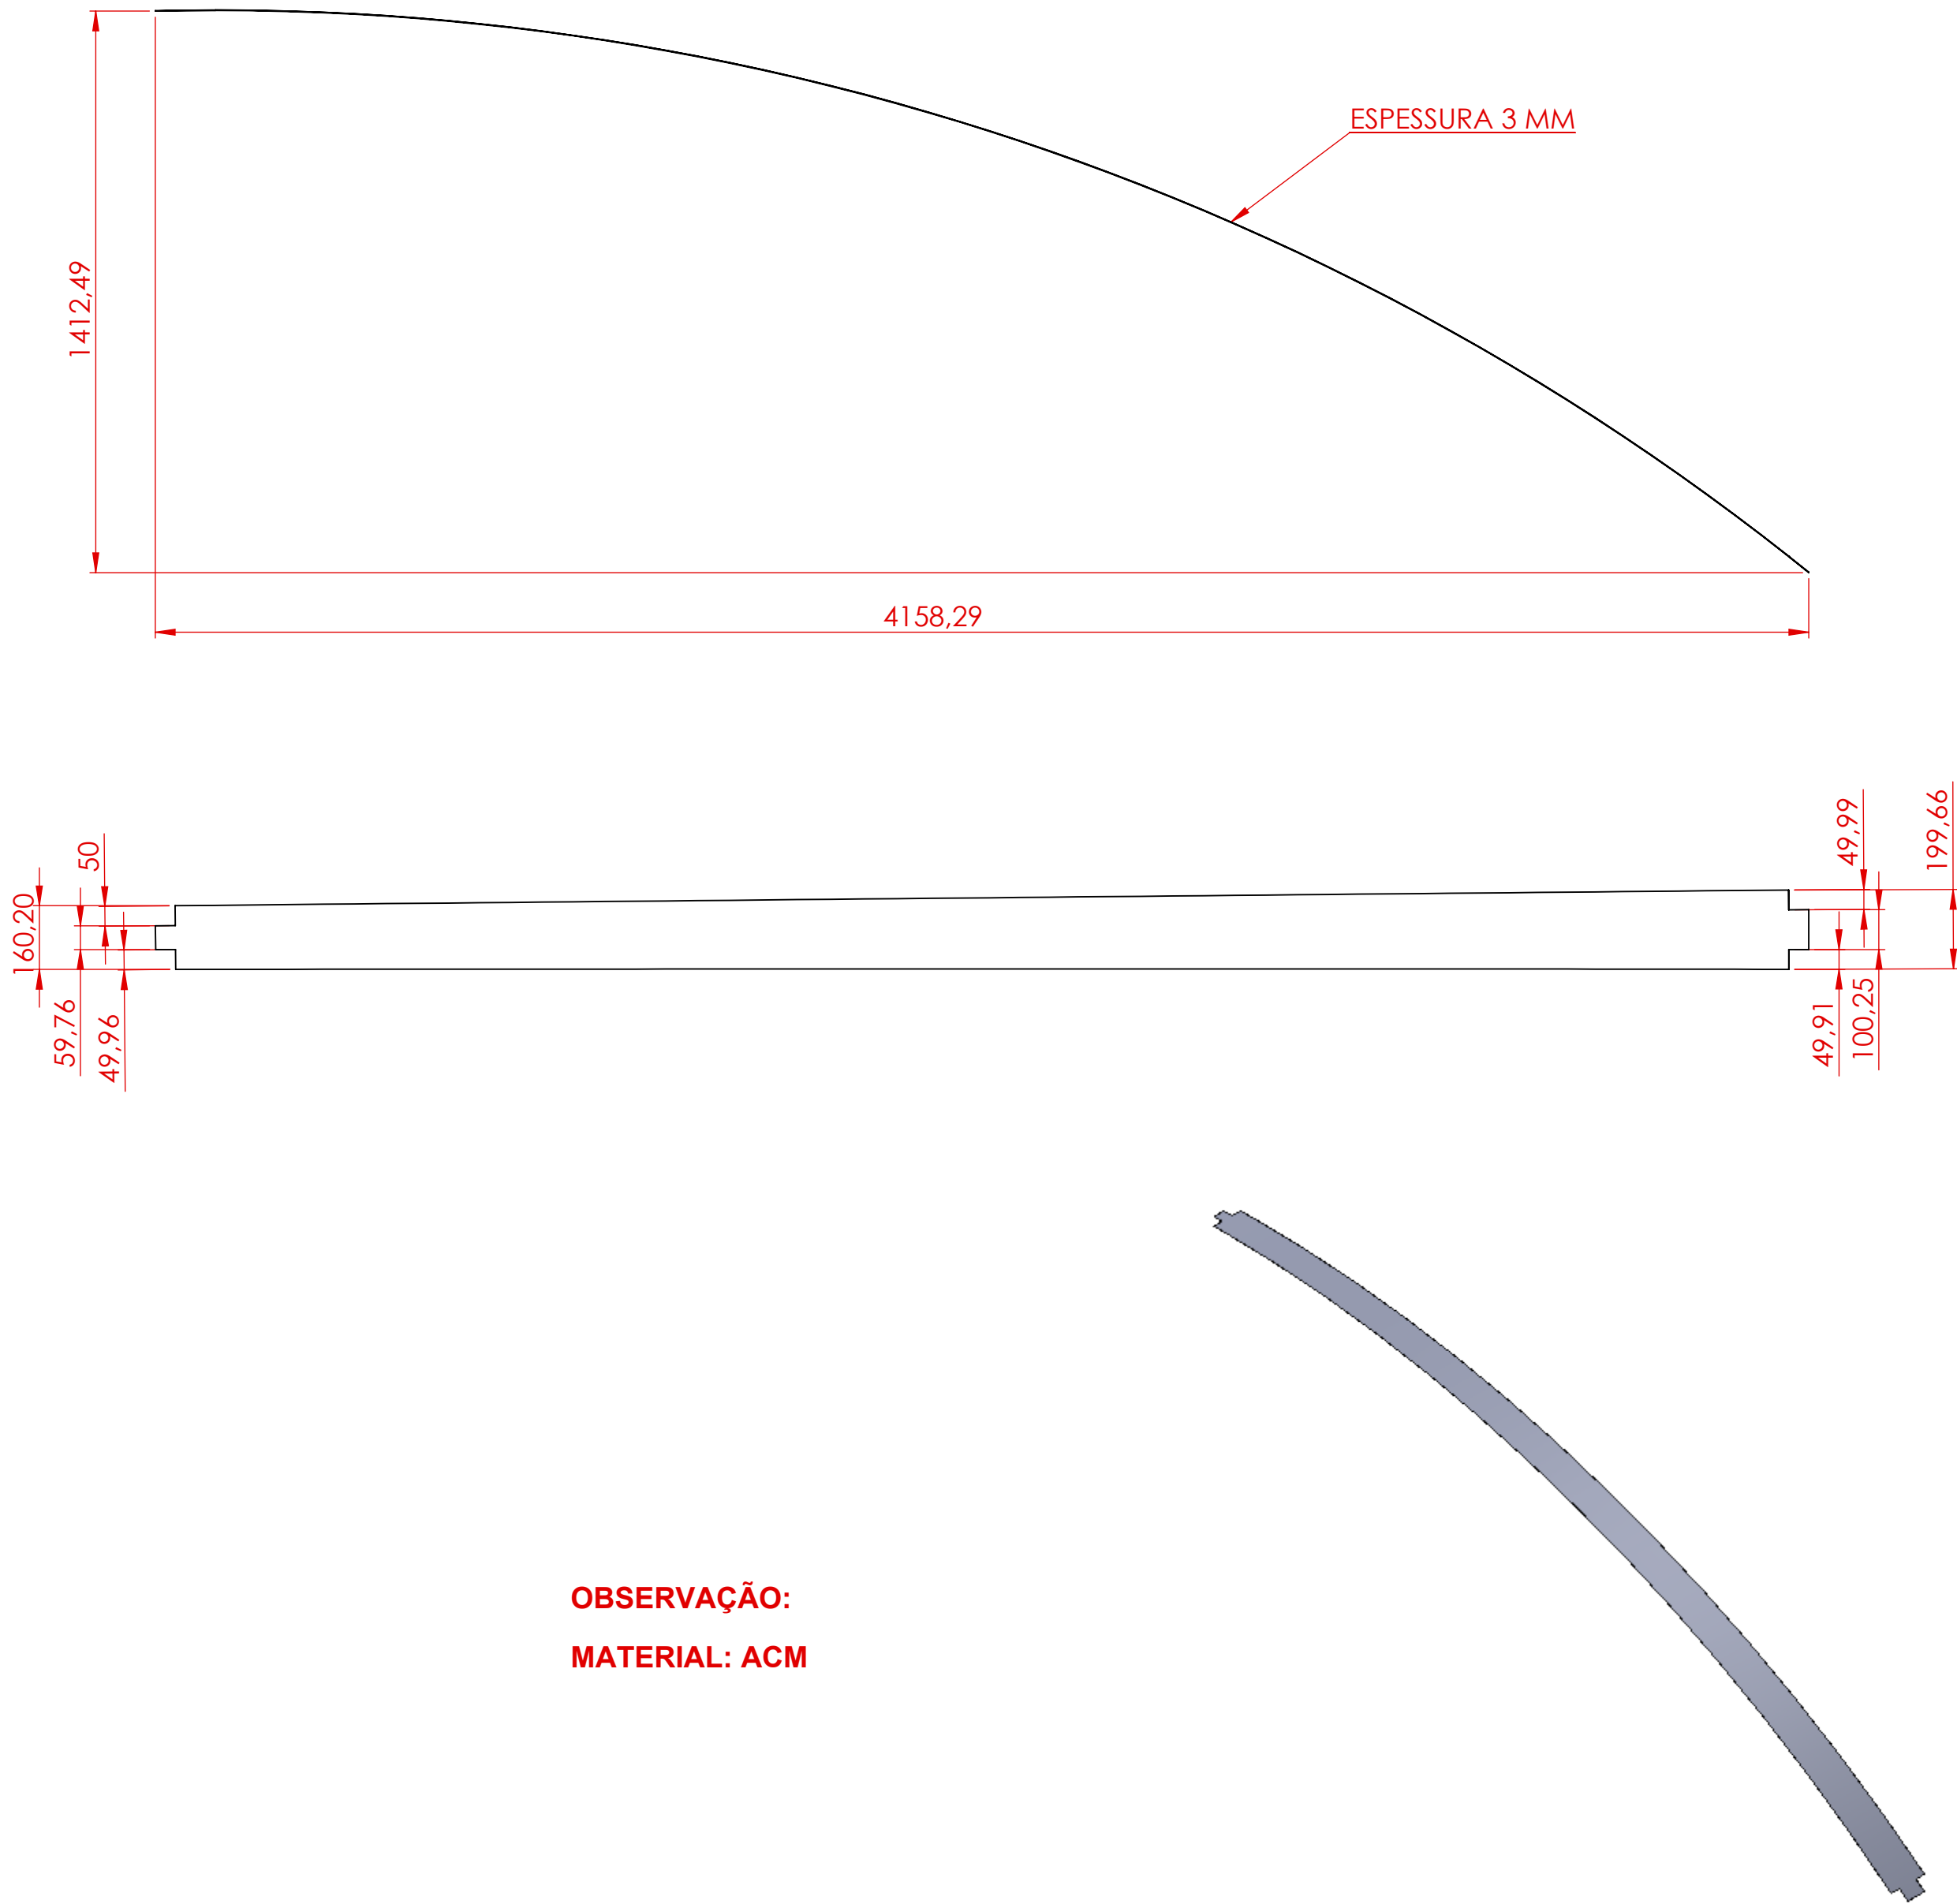

OBSERVAÇÃO:
MATERIAL: ACM



PREFEITURA MUNICIPAL
DE INDAIATUBA
SECRETARIA MUN. DE OBRAS E VIAS PÚBLICAS
DEPARTAMENTO DE VIAS PÚBLICAS

PROJETO / OBRA
ESTRUTURA METÁLICA PARA SEMÁFAROS

TÍTULO	FOLHA
FECHAMENTO INFERIOR DO BRAÇO	01 / 01

ENDERECO/MUNICIPIO
INDAIATUBA - SP
ASSUNTO

ESCALA GRAFICA	ESCALA NOMINAL	DATA
	1:15	AGOSTO/2018
ASSINATURAS		

PROPRIETÁRIO
PREFEITURA MUNICIPAL DE INDAIATUBA

AUTOR DO PROJETO	CREA	0601.746.036
ENGº EDSON ISSAMU YOSHIDA	ART	
RESPONSÁVEL PELA FISCALIZAÇÃO DA OBRA	CREA	0601.746.036
ENGº EDSON ISSAMU YOSHIDA	ART	

INFORMAÇÕES COMPLEMENTARES / APROVAÇÕES