


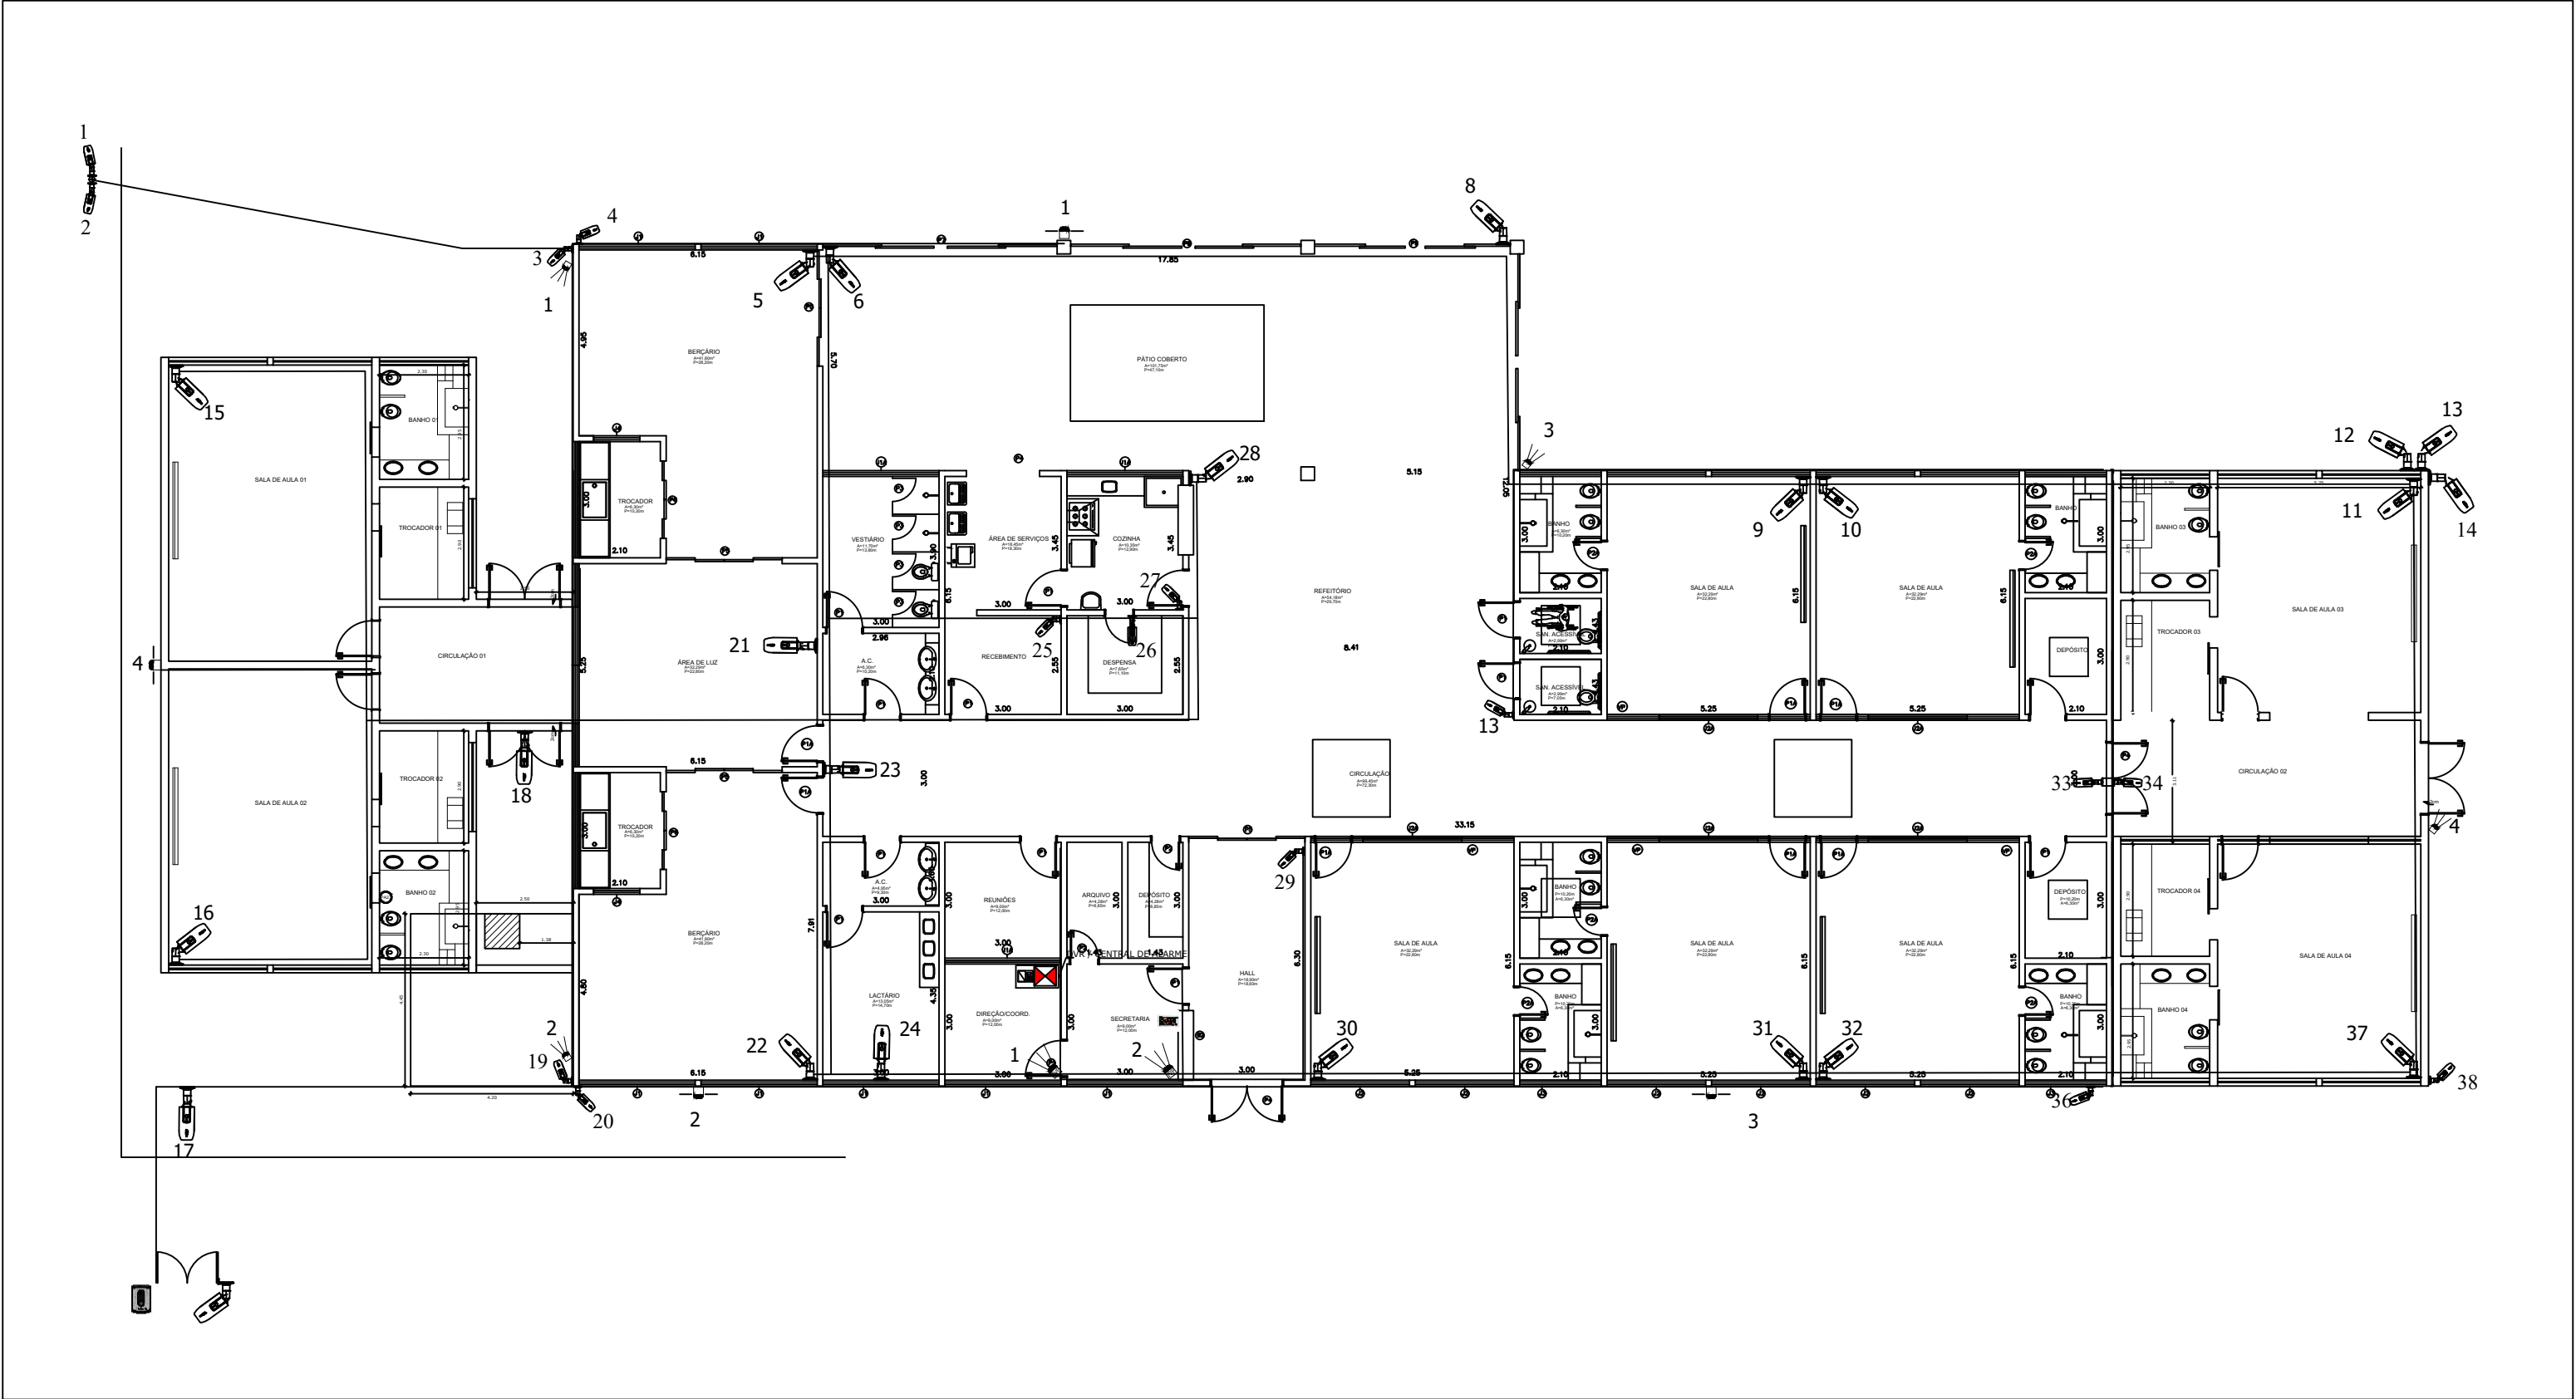

RELAÇÃO DE EQUIPAMENTOS		
	POSTE METÁLICO 5M	01
	SENSOR INFRA VERMELHO	02
	SENSOR IVP ÁREA EXTERNA 2	04
	SENSOR IVP ÁREA EXTERNA 1	04
	CÂMERA (BULLET 1)	23
	CÂMERA (BULLET 2)	15
	CÂMERA (BULLET 3)	00
	CÂMERA PANORAMICA	00
	VÍDEO PORTEIRO COM CÂMERA ADICIONAL	01
LEGENDA SISTEMA DE ALARME E CFTV		
	CENTRAL DE ALARME / DVR	
	TECLADO	
	POSTE METÁLICO 5M	
	SENSOR INFRA VERMELHO	
	SENSOR IVP ÁREA EXTERNA 2	
	SENSOR IVP ÁREA EXTERNA 1	
	CÂMERA BULLET	
	INFRAESTRUTURA	
ENG. RESPONSÁVEL: JOSÉ ALEXANDRE TONELLI ASS: CREA: 0685028969		
PREFEITURA MUNICIPAL DE INDAIATUBA		
LOCAL: "ANTÔNIO FREDERICO OZANAN"		PROJETO No.
END.: RUA FORTUNATO JOSÉ DELTREGGIA Nº 62 - DISTR. INDUSTRIAL		01/02/24
ASSUNTO: PROJETO DE SISTEMA DE SEGURANÇA		ESCALA:
		S/E
		PLANTA:
		72
		FOLHA 72 DE 39