


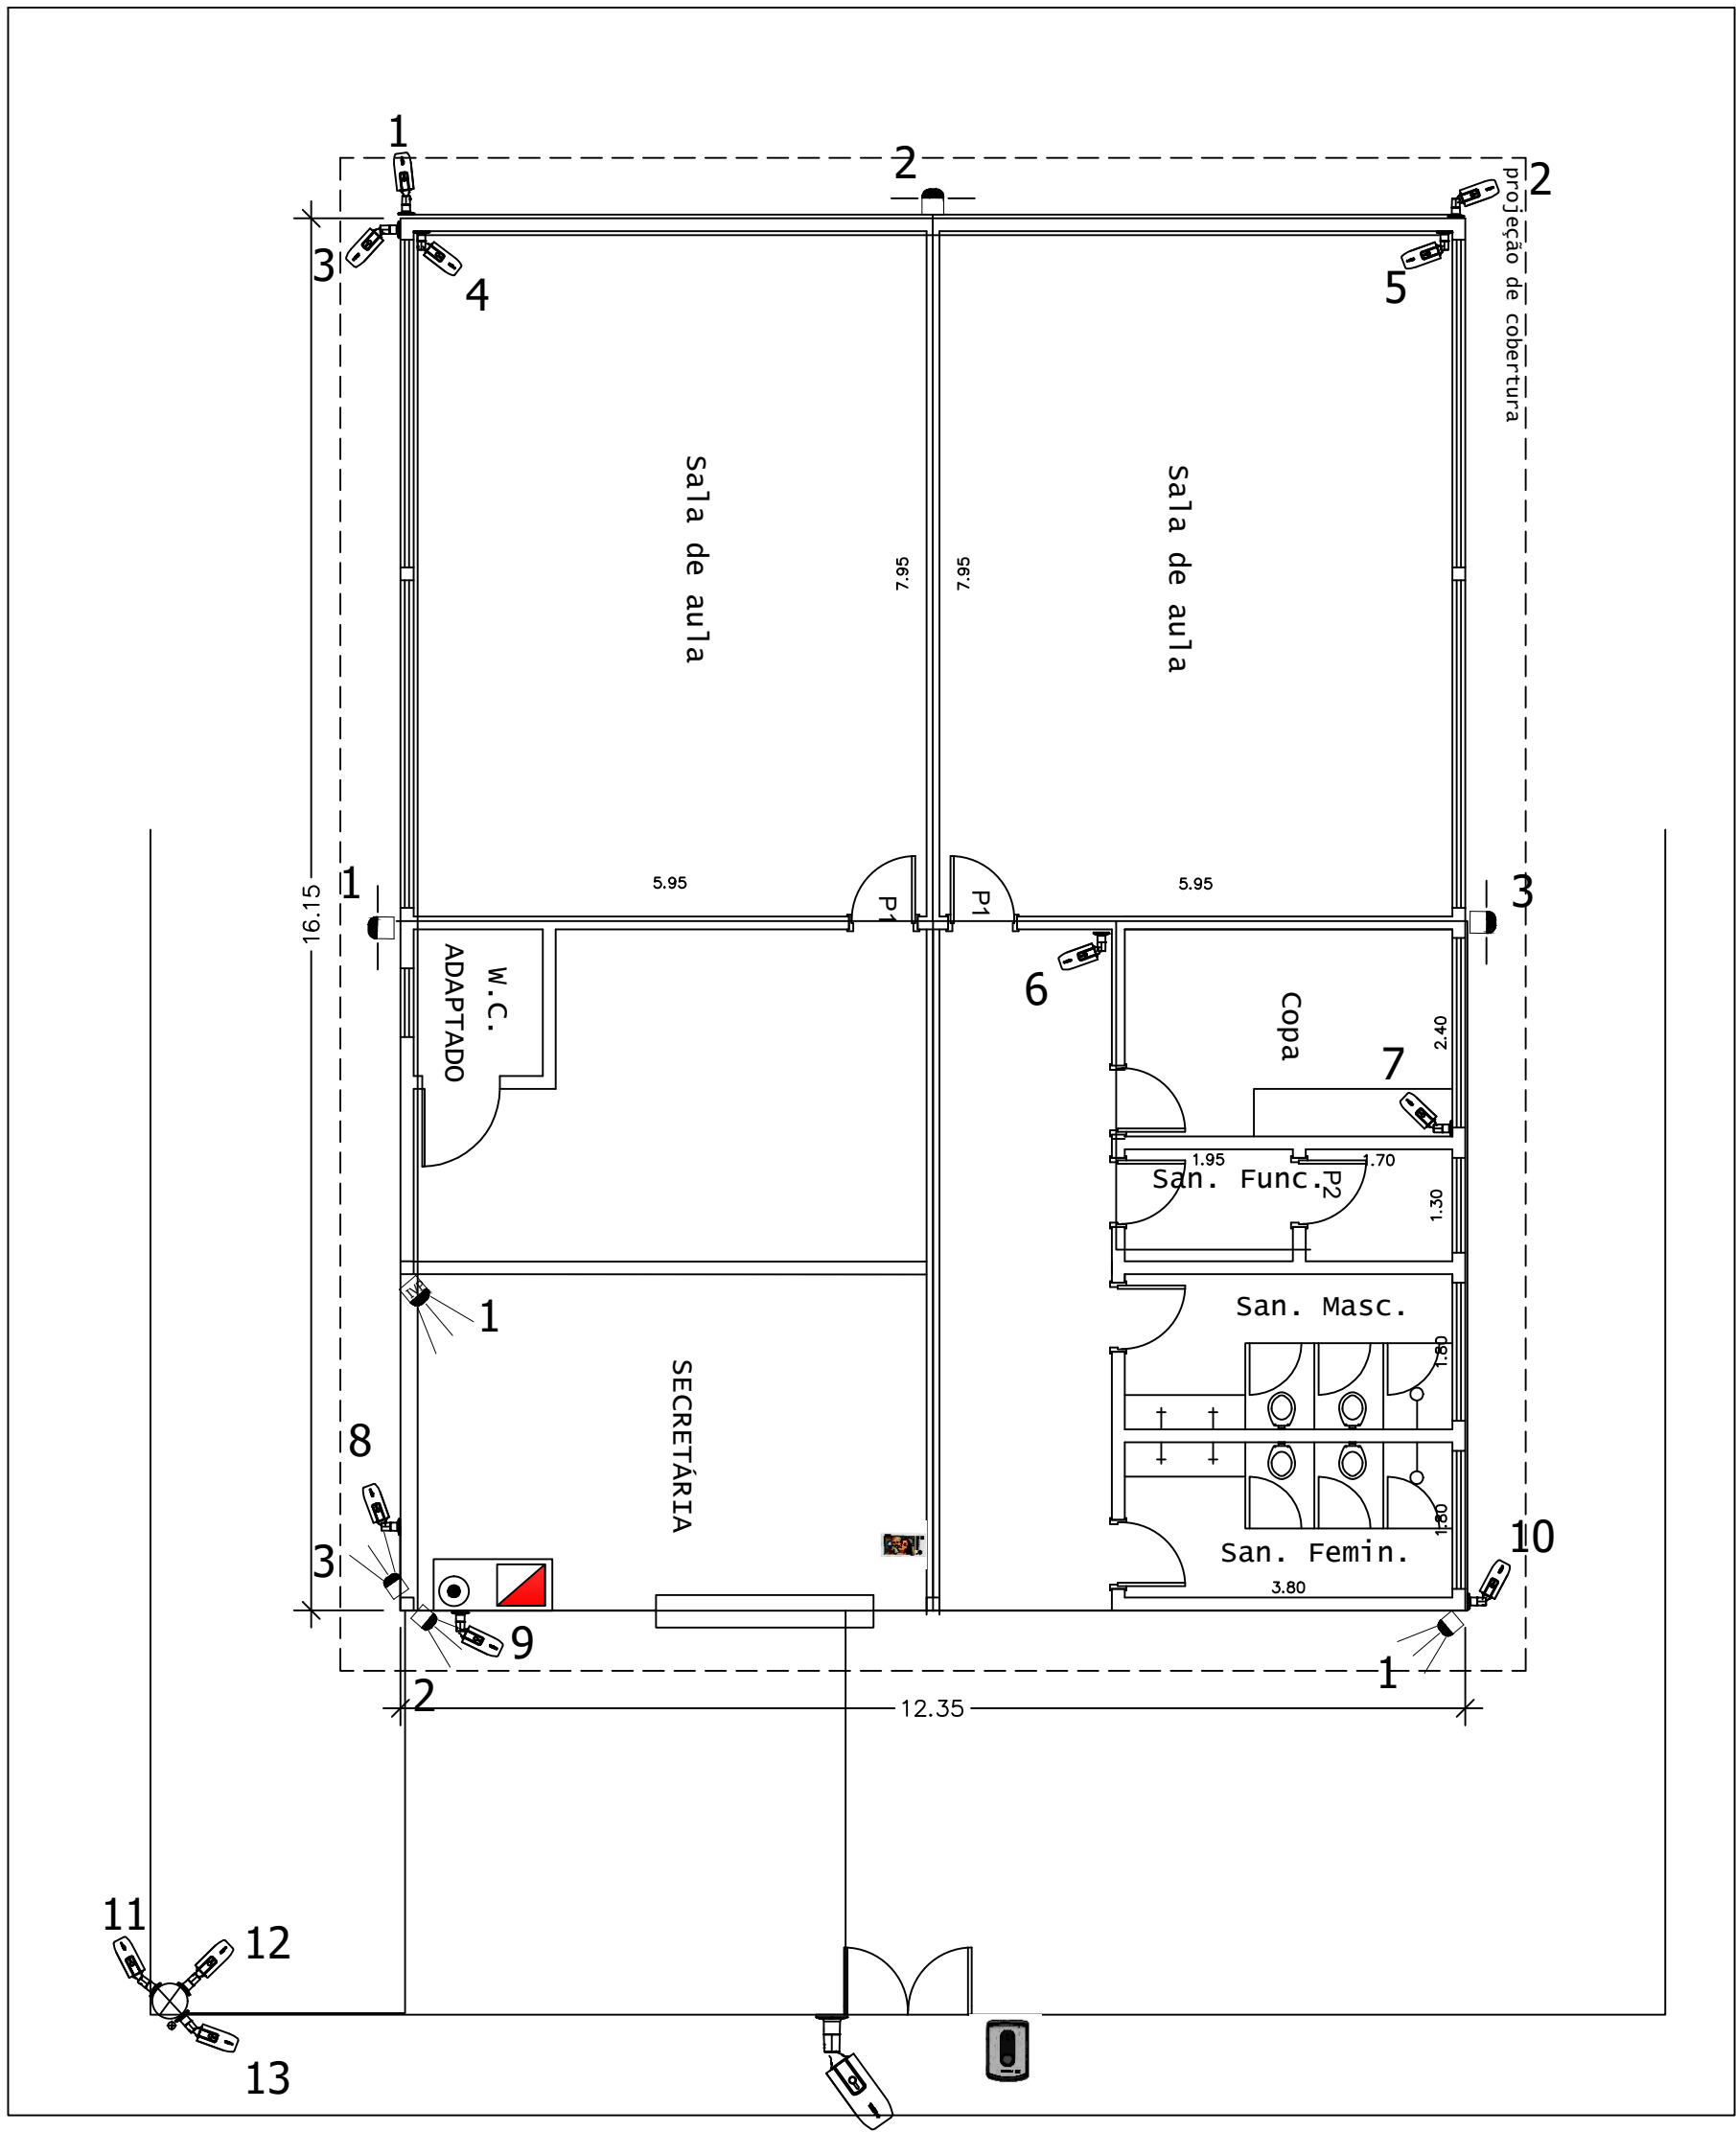

RELAÇÃO DE EQUIPAMENTOS

	POSTE METÁLICO 5M	01
	SENSOR INFRA VERMELHO	01
	SENSOR IVP ÁREA EXTERNA 2	03
	SENSOR IVP ÁREA EXTERNA 1	03
	CÂMERA (BULLET 1)	10
	CÂMERA (BULLET 2)	03
	CÂMERA (BULLET 3)	00
	CÂMERA PANORAMICA	00
	VÍDEO PORTEIRO COM CÂMERA ADICIONAL	01

LEGENDA SISTEMA DE ALARME E CFTV

	CENTRAL DE ALARME / DVR
	TECLADO
	POSTE METÁLICO 5M
	SENSOR INFRA VERMELHO
	SENSOR IVP ÁREA EXTERNA 2
	SENSOR IVP ÁREA EXTERNA 1
	CÂMERA BULLET
	INFRAESTRUTURA



ENG. RESPONSÁVEL: JOSÉ ALEXANDRE TONELLI

ASS:

CREA: 0685028969



PREFEITURA MUNICIPAL DE INDAIATUBA

LOCAL: "CRECHE JOSÉ PAVANI"

END.: RUA MARIA LYRA GROFF S/Nº 600 - JD. DOM BOSCO

ASSUNTO: PROJETO DE SISTEMA DE SEGURANÇA

PROJETO No.

01/02/24

ESCALA:

S/E

PLANTA:

07

FOLHA 07 DE 86