


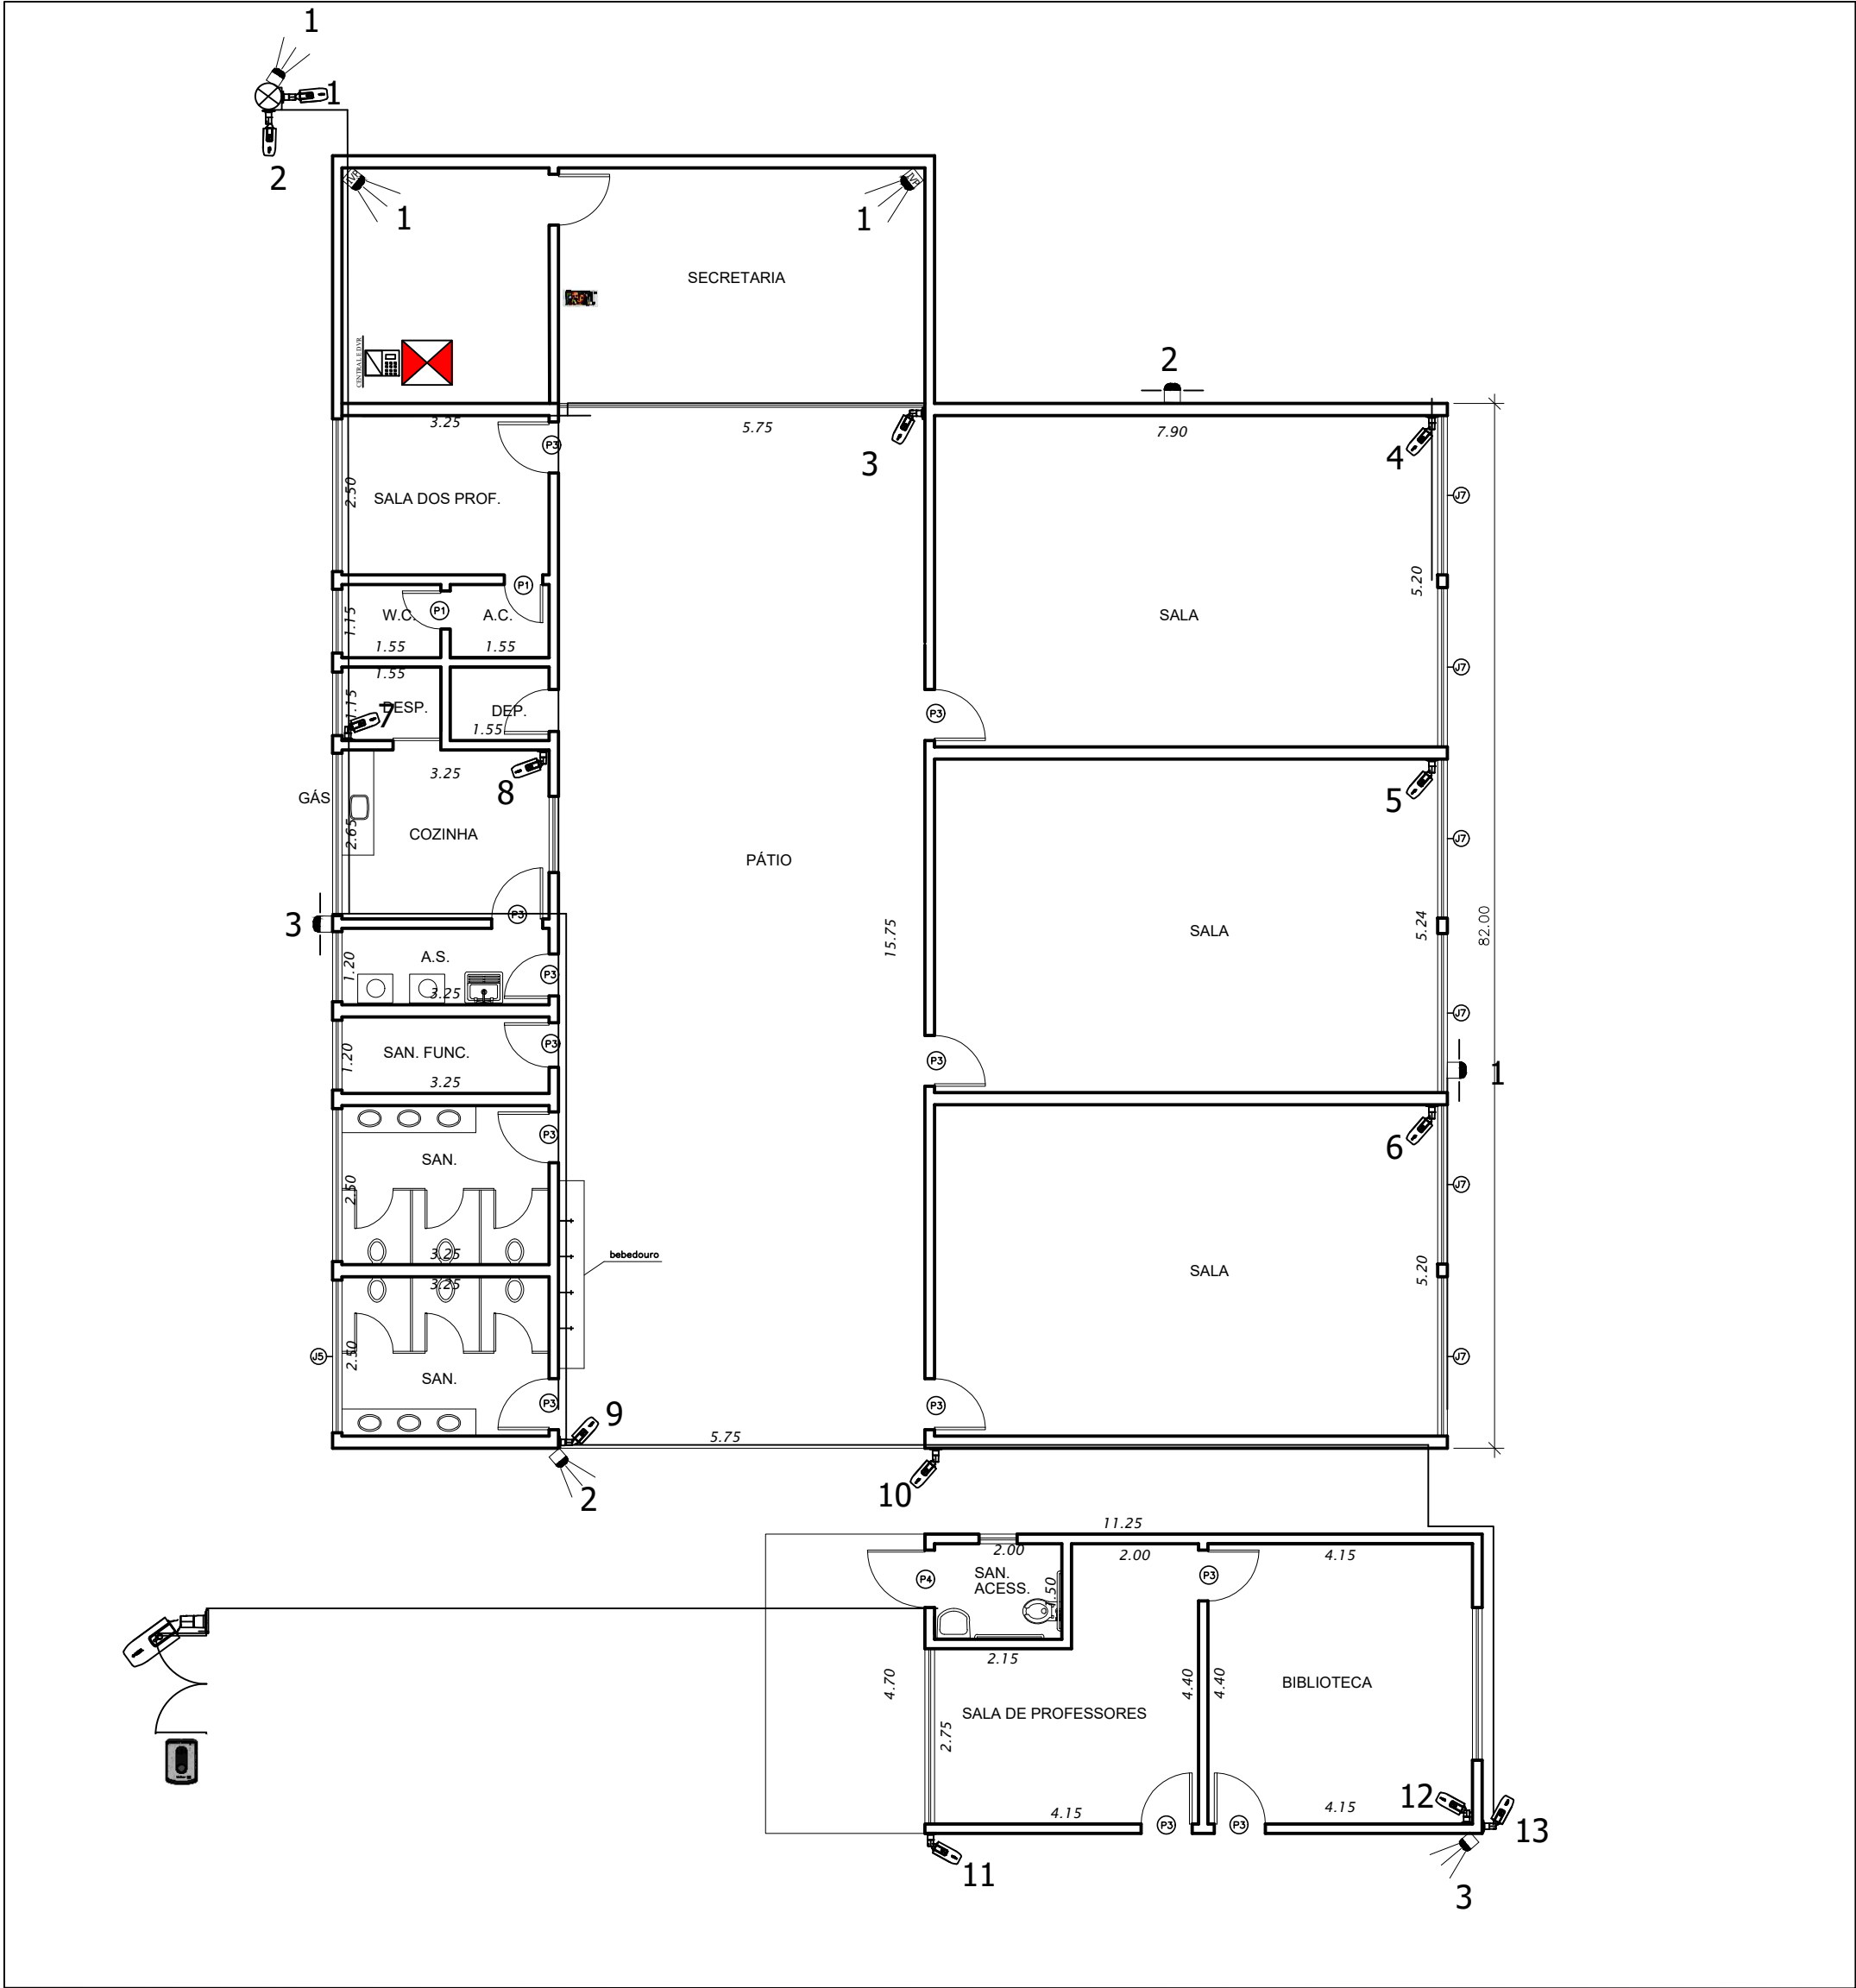

RELAÇÃO DE EQUIPAMENTOS

	POSTE METÁLICO 5M	01
	SENSOR INFRA VERMELHO	02
	SENSOR IVP ÁREA EXTERNA 2	03
	SENSOR IVP ÁREA EXTERNA 1	03
	CÂMERA BULLET	07
	CÂMERA (BULLET 2)	06
	CÂMERA (BULLET 3)	00
	CÂMERA PANORAMICA	00
	VÍDEO PORTEIRO COM CÂMERA ADICIONAL	01

LEGENDA SISTEMA DE ALARME E CFTV

	CENTRAL DE ALARME / DVR
	TECLADO
	POSTE METÁLICO 5M
	SENSOR INFRA VERMELHO
	SENSOR IVP ÁREA EXTERNA 2
	SENSOR IVP ÁREA EXTERNA 1
	CÂMERA BULLET
	INFRAESTRUTURA

	ENG. RESPONSÁVEL: JOSÉ ALEXANDRE TONELLI	
	ASS:	CREA: 0685028969

SECRETARIA DE
INDAIATUBA
PENSANDO EM VOCÊ

PREFEITURA MUNICIPAL DE INDAIATUBA

LOCAL: "EMEB PROFª MARIA CONCEIÇÃO GIACOMINI BEGA "
END.: AV. CONCEIÇÃO, 1 - CIDADE NOVA I
ASSUNTO: PROJETO DE SISTEMA DE SEGURANÇA

PROJETO No.	01/02/24
ESCALA:	S/E
PLANTA:	35
FOLHA	35 DE 86